



POHLED OD JIHOZÁPADU

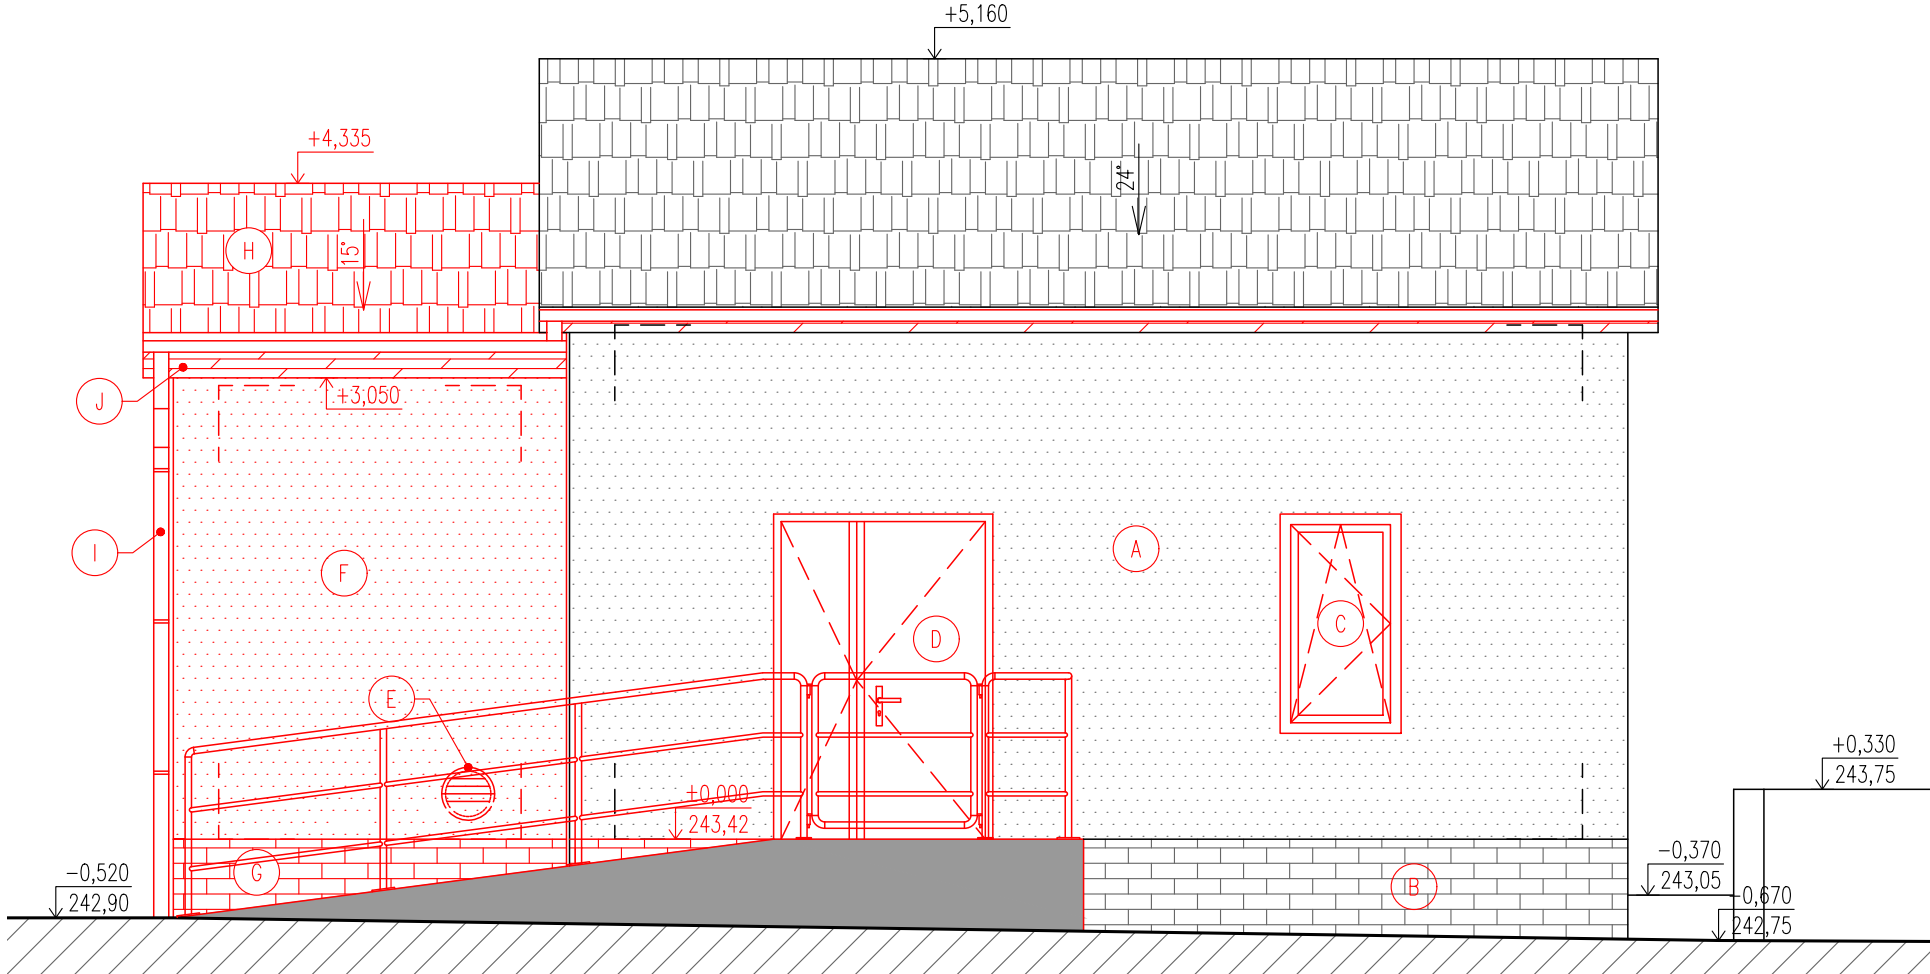



POHLED OD JIHOVÝCHODU

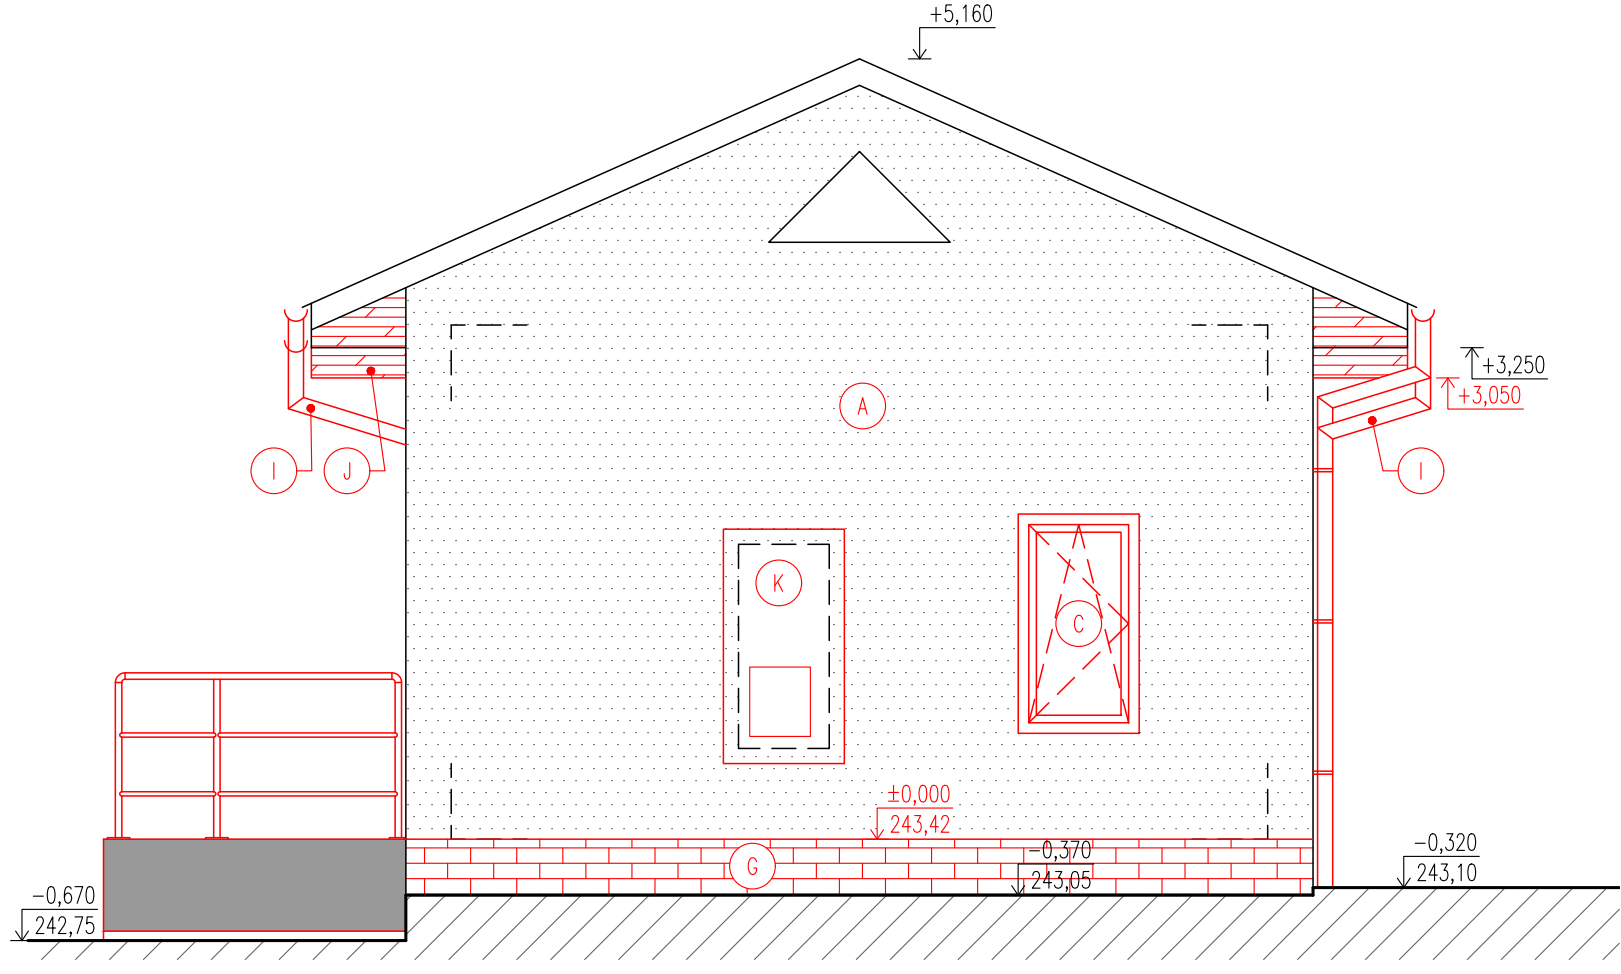

POZNÁMKA

- A OPRAVA STÁVAJÍCÍ OMÍTKY + NOVÝ VNĚJŠÍ NATĚR
- B OPRAVA POŠKOZENÝCH ČÁSTÍ SOKLU
- C NOVÁ PLASTOVÁ OKNA, BARVA: BILÁ
- D NOVÁ OCELOVÁ VRATA
- E NOVÁ VZT
- F NOVÁ OMÍTKA + NOVÝ VNĚJŠÍ NATĚR
- G NOVÝ SOKL
- H KERAMICKÁ STŘEŠNÍ KRYTINA
- I KLEMPÍŘSKÉ VÝROBKY Z POZINKOVANÉHO PLECHU S ÚPRAVOU Z VÝROBY
- J PODBITÍ – DESKY CETRIS PROFIL
- K PROSTUP PRO DOPRAVNÍK – ZAKRYTÍ NEREZOVÝM PLECHEM

POHLED OD SEVEROVÝCHODU

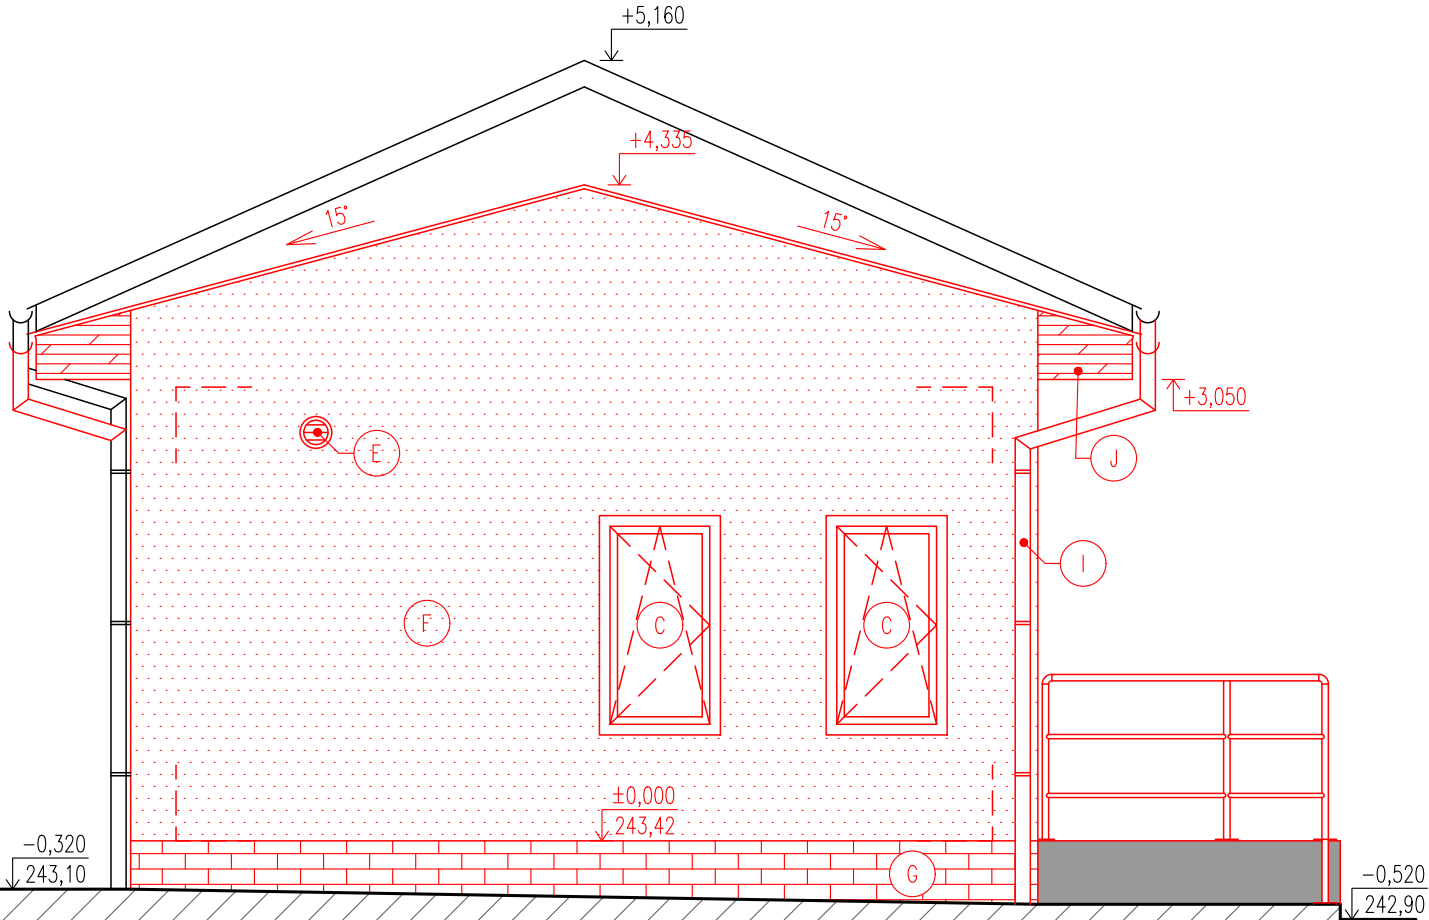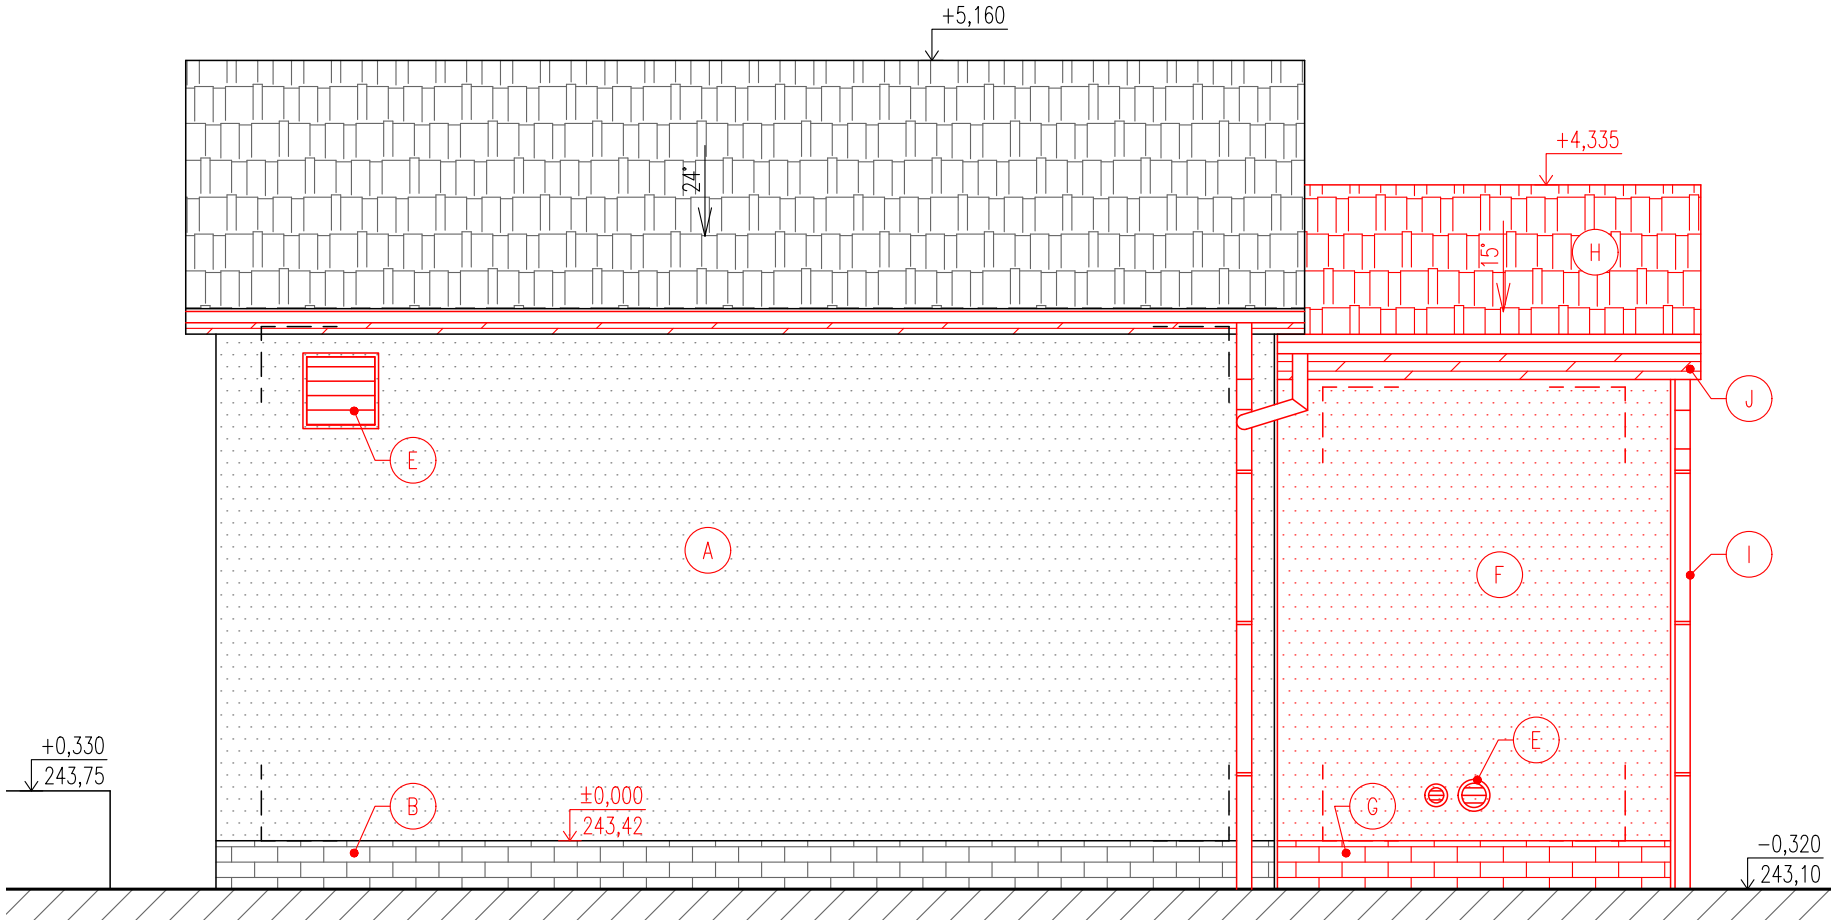

DOKUMENTACE STAVEBNÍCH OBJEKTŮ

SO 04 Kalové hospodářství ČOV

DSO 04.7 Odvodnění kalu s homogenizační nádrží

±0,000 = 243,42

Rev. č.	Datum	Schválil	Stručný popis změn

KOOPERACE V PROFESI	tel.: -
PRO DUIS s.r.o.	e-mail: -
	IČO: -

DUIS				DUIS S.R.O.	
Projektové a inženýrské služby				Srbská 1546/21, 612 00 Brno	
E-mail: duis@duis.cz				www.duis.cz	
Vypracoval:	Projektant:	HL.ing.projektu:	Tech. kontrola:	Formát:	3 A4
Ing. Havlík	Ing. Havlík	Ing. Havlík	Ing. Vach	Datum:	05/2022
Objednatel: Svazek vodovodů a kanalizací Tišnovsko				Stupeň:	DPS
Investor: Svazek vodovodů a kanalizací Tišnovsko				Soubor:	-
Akce: ČOV TIŠNOV, BŘEZINA - INTENZIFIKACE A ROZŠÍŘENÍ				Měřítko:	1:50
Příloha: Odvodnění kalu - pohledy				Číslo zakázky:	1256
				Č.přílohy:	D.1.4.7-13