

LEGENDA MÍSTNOSTÍ

OZN.	ÚČEL	PLOCHA [M2]	OBJEM MÍSTNOSTI	POTŘEBA VZDUCHU	VÝMĚNA VZDUCHU	POZNÁMKA
101	ODVODNĚNÍ KALU	35,1800	120m3	10x	1200m3/hod	+VĚTRÁNÍ OKNEM
102	PŘÍSTAVBA ODVODNĚNÍ KALU	7,8900	23,7m3	2-3x	viz.101	+VĚTRÁNÍ OKNEM
103	ROZVODNA	4,2900	12,9	10x	130m3/hod	

DEMONTÁŽE VZDUCHOTECHNIKY

- ODSTRANĚNÍ VENTILÁTORU VZDUCHU V MÍSTNOSTI ODVODNĚNÍ + VENKOVNÍ ŽALUZII
- ODSTRANĚNÍ VĚTRACÍCH MŘÍŽEK VNĚJŠÍCH A VNITŘNÍCH V MÍSTNOSTI ROZVODY

VÝPIS PRVKŮ


101 ODVODNĚNÍ KALU + 102 PŘÍSTAVBA ODVODNĚNÍ KALU

- SÁNÍ
- 101.1 KRYCÍ MŘÍŽKA DN355
 - 101.2 POTRUBÍ SPIRO DN355
 - 101.3 PROTIDEŠTOVÁ ŽALUZIE VP355
- VÝFUK
- 101.4 DEŠTOVÁ ŽALUZIE AL 450x450
 - 101.5 POTRUBÍ SPIRO DN355
 - 101.6 ZPĚTNÁ Klapka
 - 101.7 VENTILÁTOR ovládání hydrostatem a časovým relé
 - 101.8 KRYCÍ MŘÍŽKA VENTILÁTORU

103 ROZVODNA

- SÁNÍ
- 103.1 PROTIDEŠTOVÁ ŽALUZIE VP160
 - 103.2 POTRUBÍ SPIRO DN160
 - 103.3 KRYCÍ MŘÍŽKA DN160 SE SÍTKOU PROTI HMYZU
- VÝFUK
- 103.4 VÝFUKOVÝ KUS VK160
 - 103.5 VENTILÁTOR – ovládání termostatem
 - 103.6 KRYCÍ MŘÍŽKA VENTILÁTORU
 - 103.7 ODVĚTRÁNÍ JÍMKY FUGÁTU
- POTRUBÍ NEREZ DN100+2 PROSTUPY
- součástí zámečnického výrobku

PŮDORYSNÝ POHLED

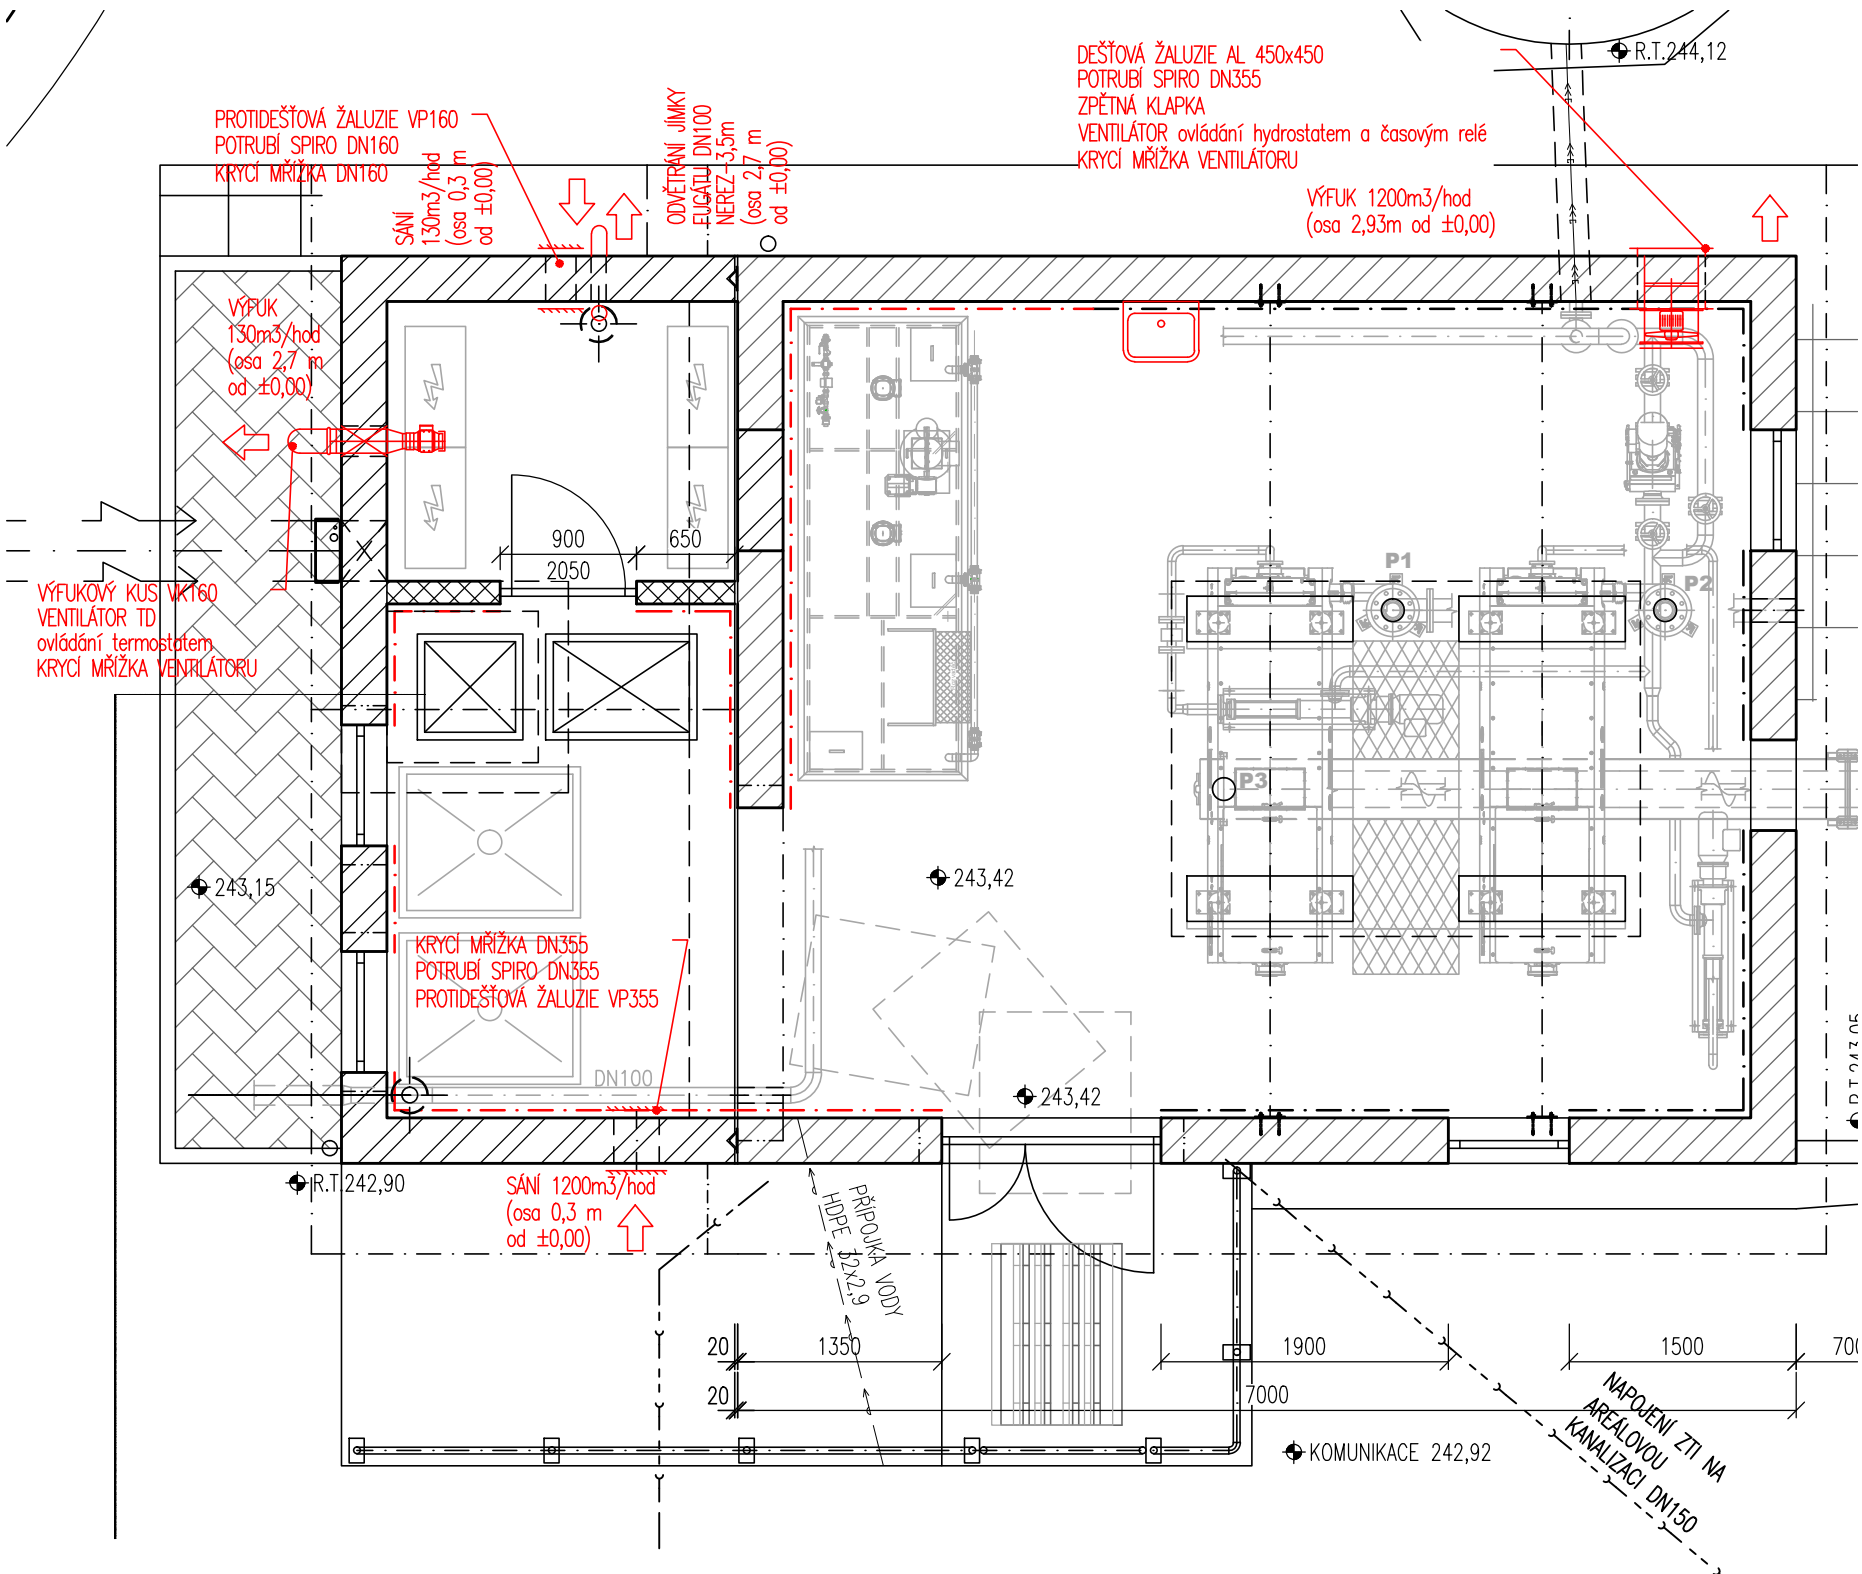

DOKUMENTACE STAVEBNÍCH OBJEKTŮ

SO 04 Kalové hospodářství ČOV
DSO 04.7 Odvodnění kalu s homogenizační nádrží

±0,000 = 243,42

Rev. č.	Datum	Schválil	Stručný popis změn

KOOPERACE V PROFESI	tel.: -
PRO DUIS s.r.o.	e-mail: -
	IČO: -

				DUIS S.R.O. Projektové a inženýrské služby Srbská 1546/21, 612 00 Brno E-mail: duis@duis.cz www.duis.cz	
Vypracoval: Ing. Havlů	Projektant: Ing. Havlů <i>Havlů</i>	Hl.ing.projektu: Ing. Havlů <i>Havlů</i>	Tech. kontrola: Ing. Vach <i>MS</i>		
Objednatel: Svazek vodovodů a kanalizací Tišnovsko		Investor: Svazek vodovodů a kanalizací Tišnovsko		Formát:	2 A4
Akce: ČOV TIŠNOV, BŘEZINA - INTENZIFIKACE A ROZŠÍŘENÍ				Datum:	05/2022
				Stupeň:	DPS
				Soubor:	—
				Měřítko:	1:50
				Číslo zakázky:	1256
Příloha: Odvodnění kalu - vzduchotechnika - půdorys				Č.přílohy:	D.1.4.7-19.1