
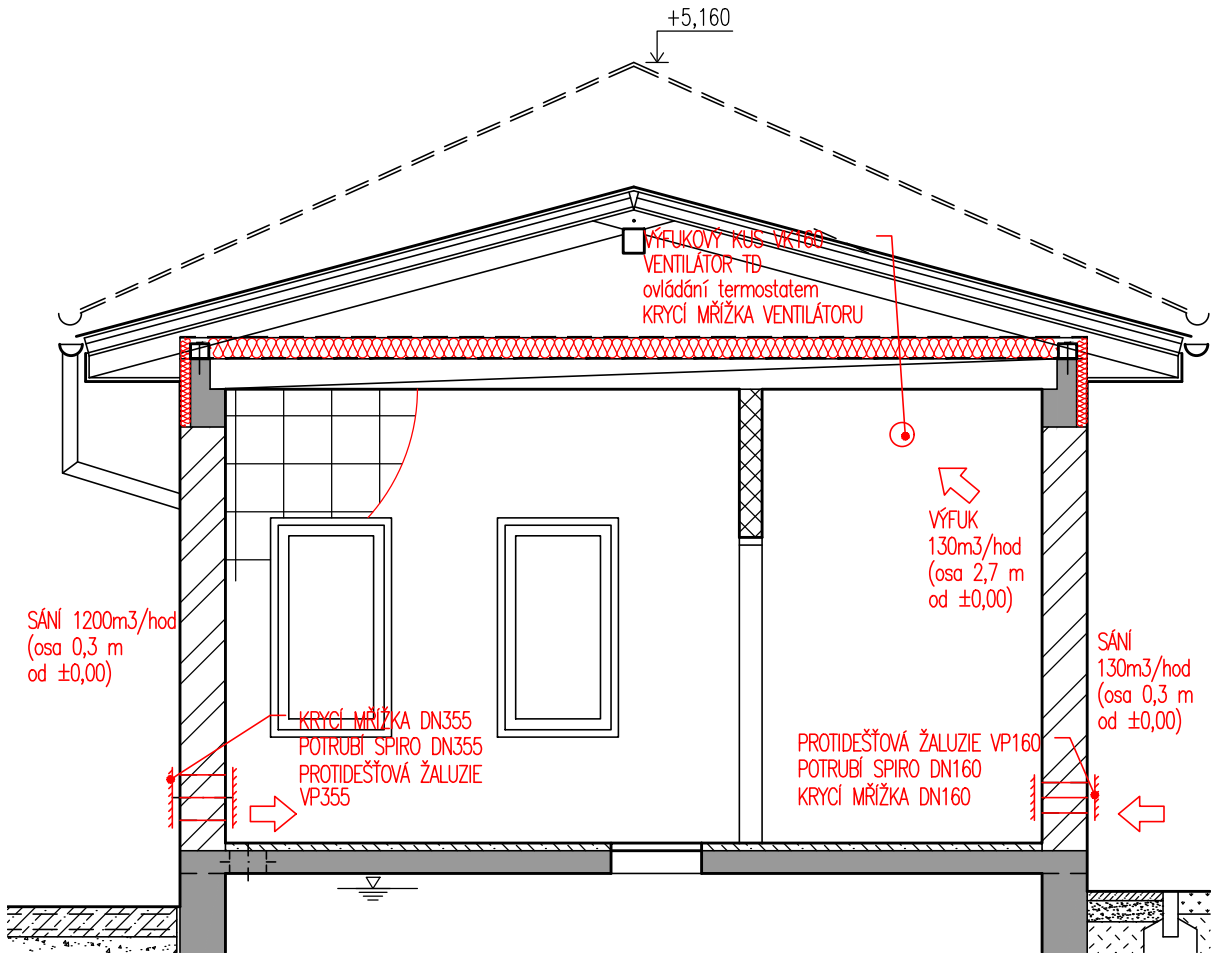


LEGENDA MÍSTNOSTÍ

OZN.	ÚČEL	PLOCHA [M2]	OBJEM MÍSTNOSTI	POTŘEBA VZDUCHU	VÝMĚNA VZDUCHU	POZNÁMKA
101	ODVODNĚNÍ KALU	35,1800	120m3	10x	1200m3/hod	+VĚTRÁNÍ OKNEM
102	PŘÍSTAVBA ODVODNĚNÍ KALU	7,8900	23,7m3	2-3x	viz.101	+VĚTRÁNÍ OKNEM
103	ROZVODNA	4,2900	12,9	10x	130m3/hod	

ŘEZ

ŘEZ

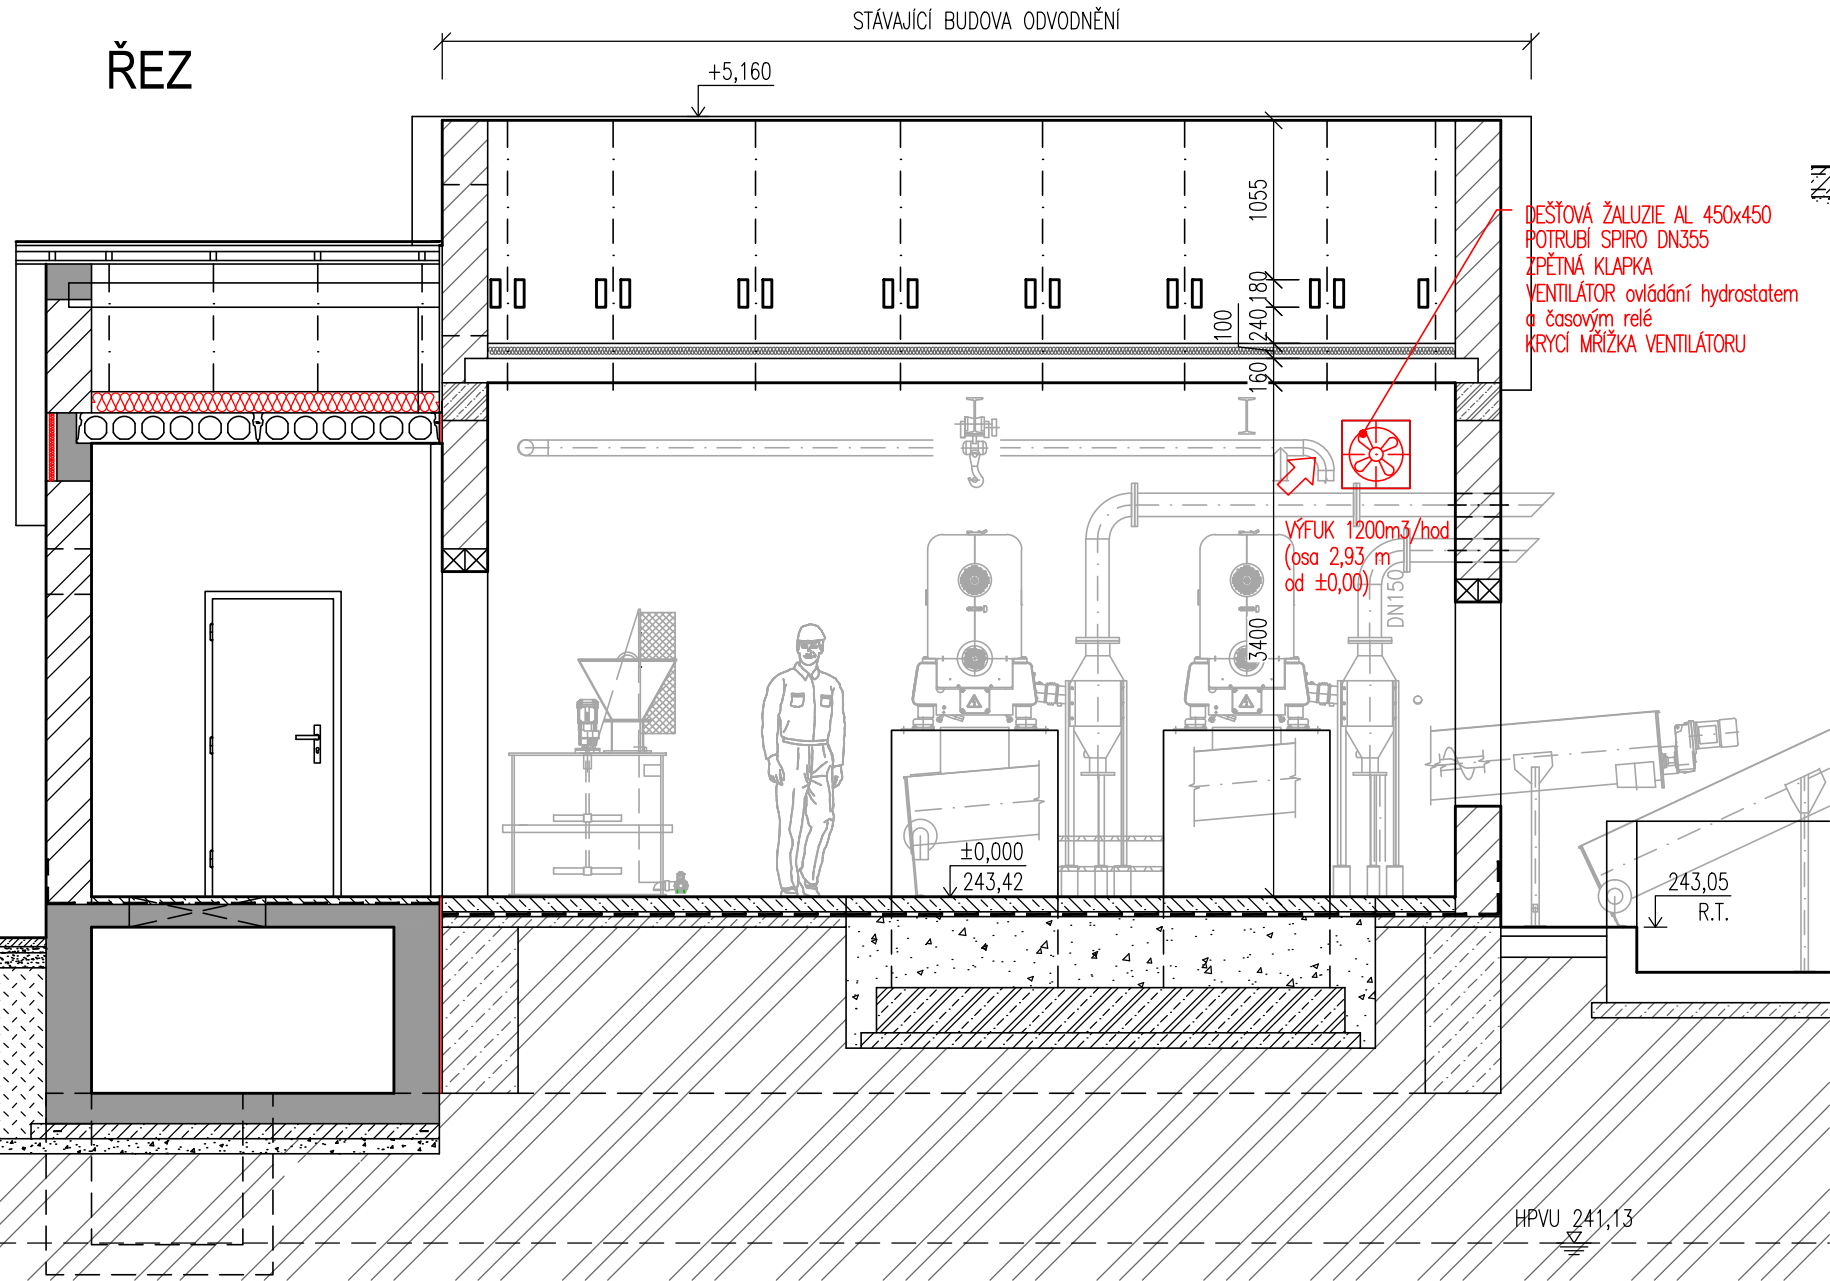

DOKUMENTACE STAVEBNÍCH OBJEKTŮ

SO 04 Kalové hospodářství ČOV
DSO 04.7 Odvodnění kalu s homogenizační nádrží

±0,000 = 243,42

Rev. č.	Datum	Schválil	Stručný popis změn

KOOPERACE V PROFESI	tel.: -
PRO DUIS s.r.o.	e-mail: -
	IČO: -

				DUIS S.R.O. Projektové a inženýrské služby Srbská 1546/21, 612 00 Brno E-mail: duis@duis.cz www.uis.cz	
Vypracoval: Ing. Havlů	Projektant: Ing. Havlů <i>Havlů</i>	Hl.ing.projektu: Ing. Havlů <i>Havlů</i>	Tech. kontrola: Ing. Vach <i>MŠ</i>		
Objednatel: Svazek vodovodů a kanalizací Tišnovsko		Investor: Svazek vodovodů a kanalizací Tišnovsko		Formát:	2 A4
Akce: ČOV TIŠNOV, BŘEZINA - INTENZIFIKACE A ROZŠÍŘENÍ				Datum:	05/2022
				Stupeň:	DPS
				Soubor:	—
				Měřítko:	1:50
Příloha: Odvodnění kalu -vzduchotechnika - řezy				Číslo zakázky: 1256	Č.přílohy: D.1.4.7-19.2