


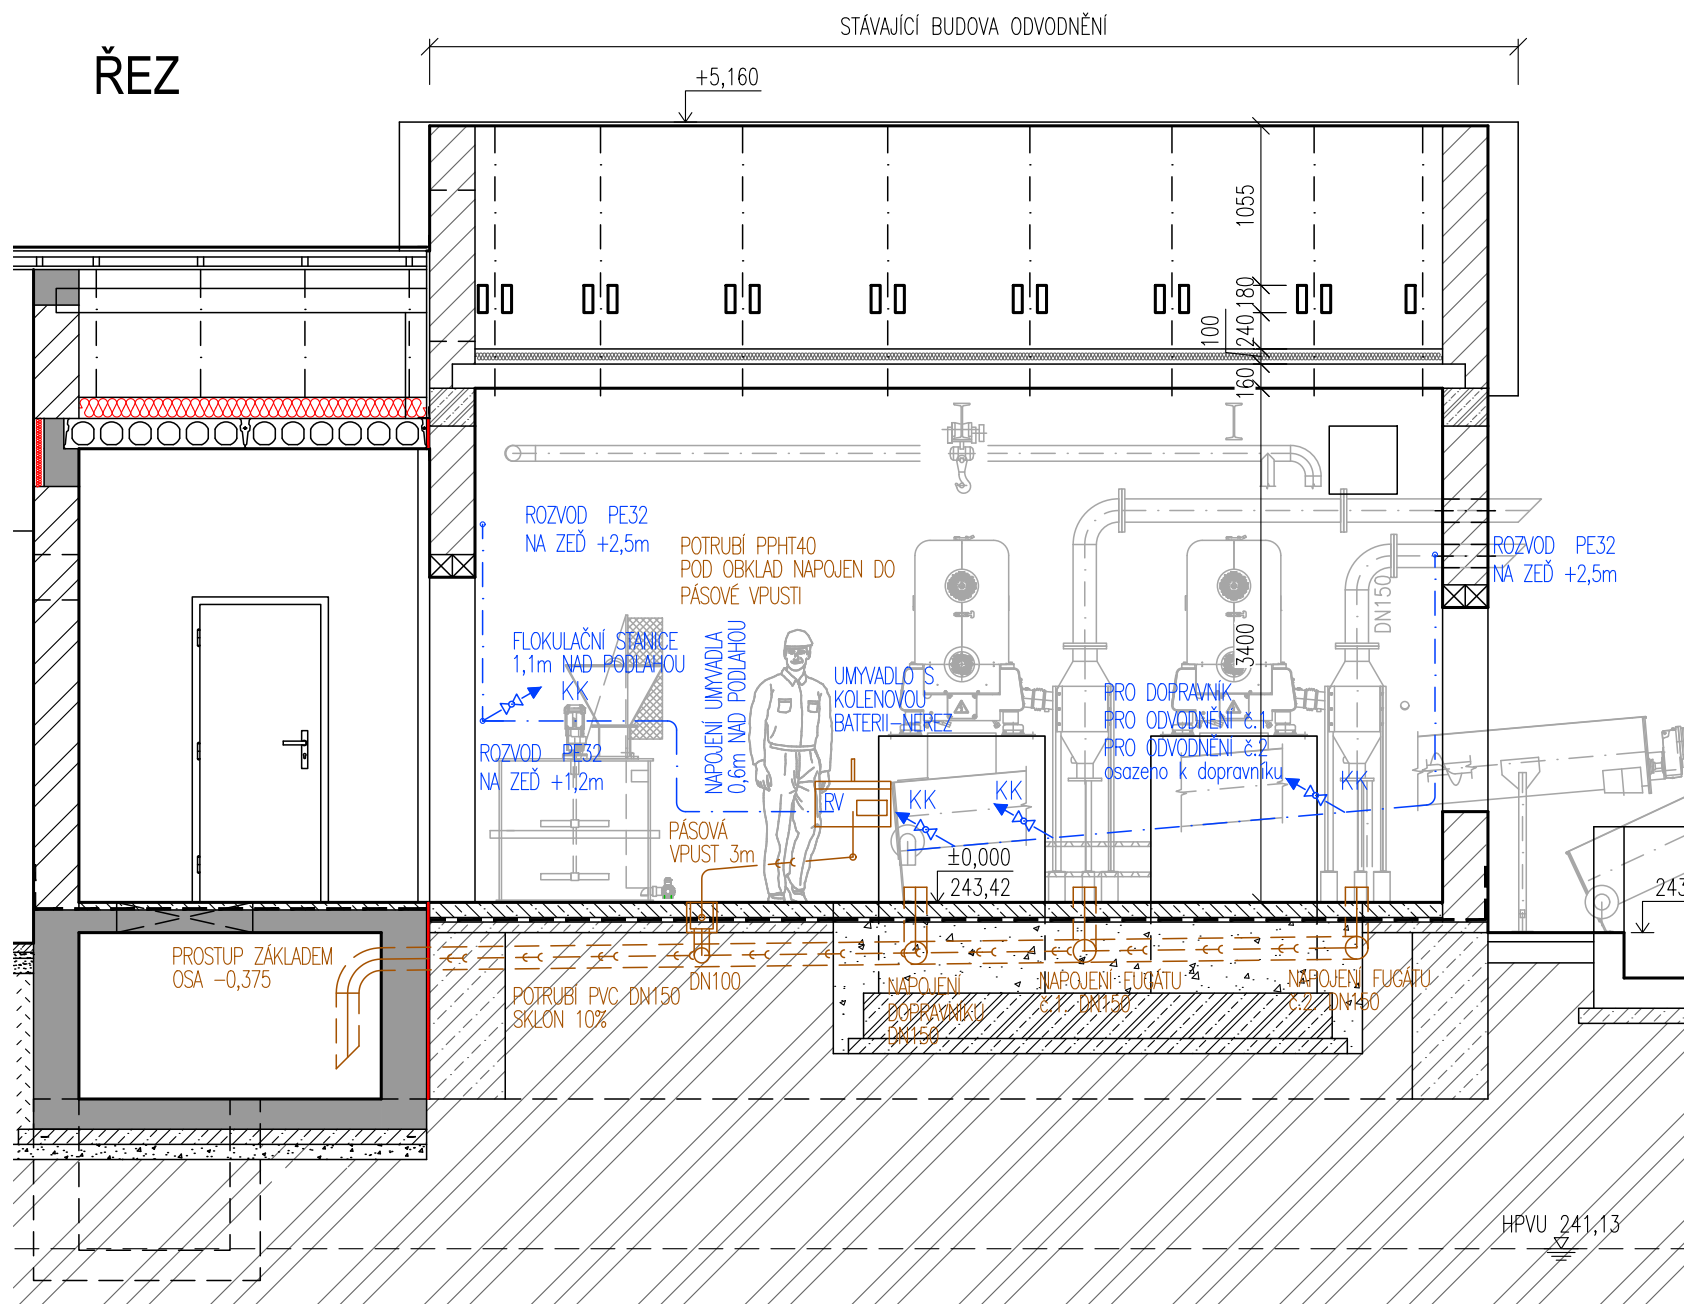

LEGENDA POTRUBÍ

- POTRUBÍ KANALIZACE
- POTRUBÍ VODOVODU

POTRUBÍ

- LEŽATÁ KANALIZACE PVC DN150, DN100, DN40 VČETNĚ TVAROVEK
- POTRUBÍ VODOVODU PE32 + KOTVENÍ NA STĚNU A K DOPRAVNÍKU

OBJEKTY

- PÁSOVÁ VPUST
- NAPOJENÍ NA TECHNOLOGII
- UMYVADLO S KOLENOVÝM OVLÁDÁNÍM
- KULOVÉ KOHOUTY NA POTRUBÍ PITNÉ VODY
- ROHÁČEK PRO NAPOJENÍ UMYVADLA NA PITNOU VODU
- ZÁSLEPKY NA STÁVAJÍCÍ POTRUBÍ
- ZAHRADNÍ HADICE 20m PVC 3/4" VČETNĚ SPOJEK, KONCOVKY A NAVÍJECÍHO BUBNU

DOKUMENTACE STAVEBNÍCH OBJEKTŮ

SO 04 Kalové hospodářství ČOV

DSO 04.7 Odvodnění kalu s homogenizační nádrží

±0,000 = 243,42

Rev. č.	Datum	Schválil	Stručný popis změn

KOOPERACE V PROFESI		tel.: -
PRO DUIS s.r.o.		e-mail: -
		IČO: -

				DUIS S.R.O. Projektové a inženýrské služby Srbská 1546/21, 612 00 Brno E-mail: duis@duis.cz www.duis.cz	
Vypracoval: Ing. Havlů	Projektant: Ing. Havlů <i>Havlů</i>	Hl.ing.projektu: Ing. Havlů <i>Havlů</i>	Tech. kontrola: Ing. Vach <i>Mus</i>		
Objednatel: Svazek vodovodů a kanalizací Tišnovsko		Investor: Svazek vodovodů a kanalizací Tišnovsko		Formát:	2 A4
Akce: ČOV TIŠNOV, BŘEZINA - INTENZIFIKACE A ROZŠÍŘENÍ				Datum:	05/2022
				Stupeň:	DPS
				Soubor:	—
				Měřítko:	1:50
				Číslo zakázky:	1256
Příloha: Odvodnění kalu - ZTI - řezy				Č.přílohy:	D.1.4.7-20.2