


PŮDORYS KOTELNY

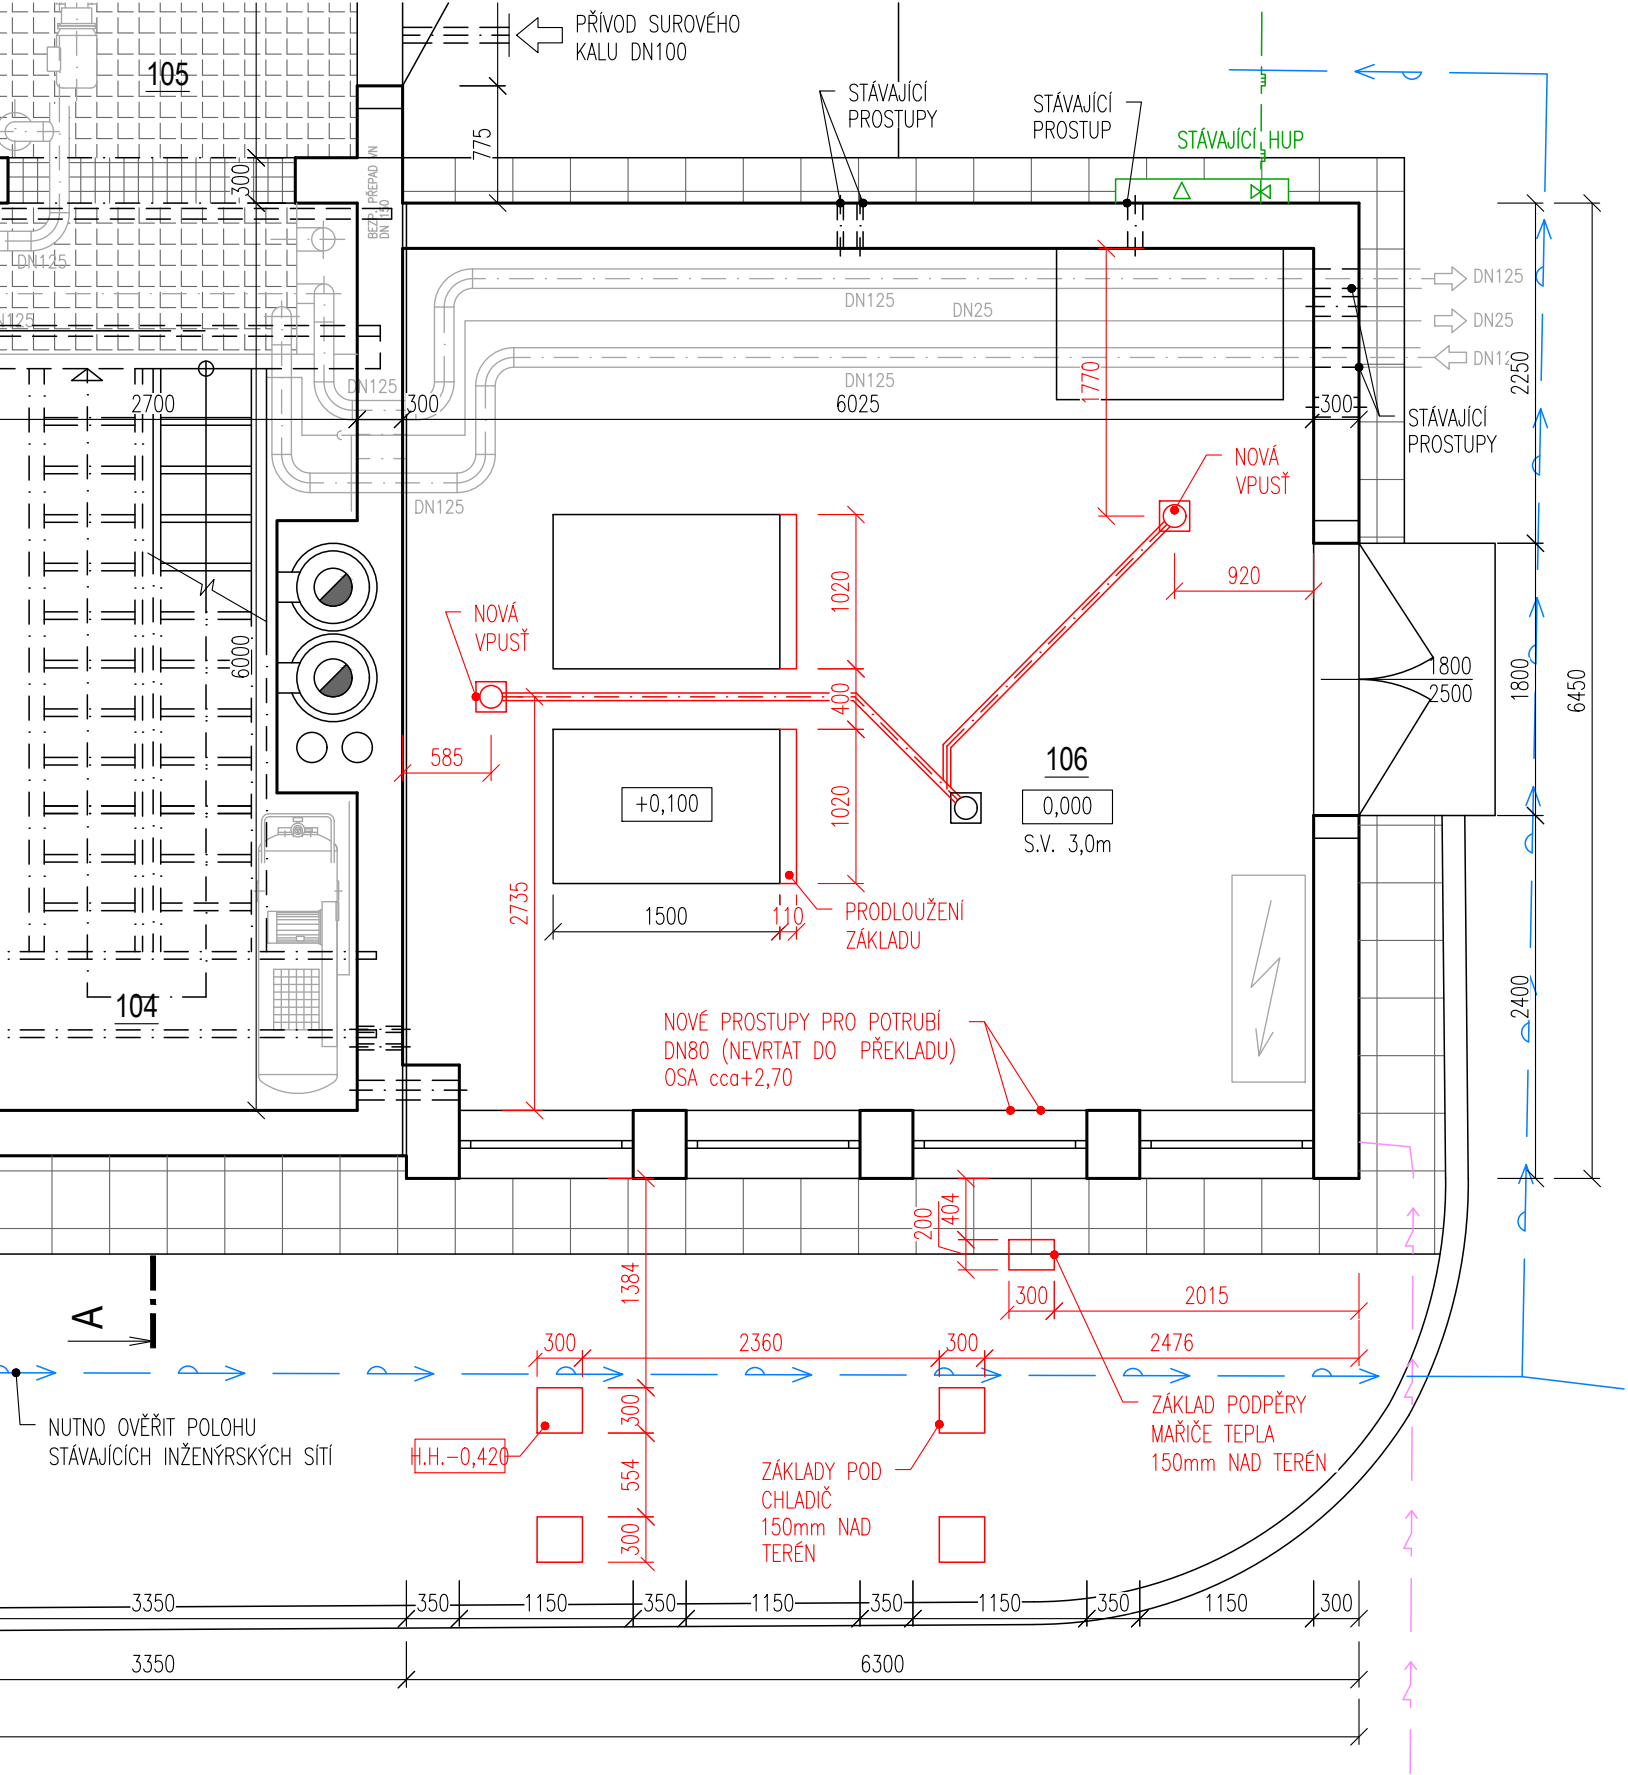

POZNÁMKA

- SOUČÁSTI STAVEBNÍCH PRACÍ V BUDOVĚ KOTELNY JSOU:
- NOVÉ KONSTRUKCE:
- ROZŠÍŘENÍ ZÁKLADU POD KOTEL
 - NOVÉ ZÁKLADY POD CHLADIČ PŘED BUDOVOU KOTELNY – 300x300x900mm NA VRSTVU ŠTĚRKODRTI fr.0–32 tl.200mm, 150mm NAD TERÉN
 - ZEDNICKÉ ZAPRAVENÍ PO VÝMĚNĚ KOTLŮ
 - OČIŠTĚNÍ, NATŘENÍ A NOVÉ ZASKLENÍ OKEN – KOTELNA
 - NOVÉ KLEMPÍŘSKÉ VÝROBKY (OPLECHOVÁNÍ ATIKY, PODOKAPNÍ ŽLABY, ATD.)
 - OPRAVA STŘECHY NAD KOTELNOU (NOVÉ ASFALTOVÉ PÁSY)
 - OPRAVA A DOPLNĚNÍ VNITŘNÍ OMÍTKY
 - NOVÁ VNITŘNÍ VÝMALBA STĚN A STROPŮ
 - VYSPRAVENÍ STÁVAJÍCÍHO VNĚJŠÍHO OBLOŽENÍ
 - DOPLNĚNÍ CHYBĚJÍCÍ NEBO NEKOMPAKTNÍ VNĚJŠÍ OMÍTKY
 - NOVÁ VENKOVNÍ FASÁDY

LEGENDA MÍSTNOSTÍ

OZN.	ÚČEL	PLOCHA [M2]	PODLAHA	POVRCH STĚN	POVRCH STROPU	POZNÁMKA
101	TECHNICKÁ MÍSTNOST	46,62	DLAŽBA	VÁPENNOCEM. OMÍTKA	VÁPENOCCEM. OMÍTKA	SOKL, v=100MM
102	SPISOVNA č.1	10,20	DLAŽBA	VÁPENNOCEM. OMÍTKA	VÁPENOCCEM. OMÍTKA	SOKL, v=100MM
103	SPISOVNA č.2	10,20	DLAŽBA	VÁPENNOCEM. OMÍTKA	VÁPENOCCEM. OMÍTKA	SOKL, v=100MM
104	SCHODIŠŤOVÝ PROSTOR	15,24	BETON	VÁPENNOCEM. OMÍTKA	VÁPENOCCEM. OMÍTKA	–
105	STROJOVNA	8,79	BETON	VÁPENNOCEM. OMÍTKA	VÁPENOCCEM. OMÍTKA	–
106	KOTELNA	34,23	DLAŽBA	VÁPENNOCEM. OMÍTKA	VÁPENOCCEM. OMÍTKA	SOKL, v=100MM

LEGENDA MATERIÁLŮ

STÁVAJÍCÍ KONSTRUKCE

DOKUMENTACE STAVEBNÍCH OBJEKTŮ

SO 05 Plynové hospodářství
DSO 05.2 Kotelna

±0,000 = 243,55

Rev. č.	Datum	Schválil	Stručný popis změn

KOOPERACE V PROFESI	tel.: -
PRO DUIS s.r.o.	e-mail: -
	IČO: -

				DUIS S.R.O. Projektové a inženýrské služby Srbská 1546/21, 612 00 Brno E-mail: duis@duis.cz www.duis.cz	
Vypracoval: Ing. Jílková	Projektant: Ing. Havlů <i>Havlů</i>	Hl.ing.projektu: Ing. Havlů <i>Havlů</i>	Tech. kontrola: Ing. Vach <i>MV</i>		
Objednatel: Svazek vodovodů a kanalizací Tišnovsko		Investor: Svazek vodovodů a kanalizací Tišnovsko		Formát:	3 A4
Akce: ČOV TIŠNOV, BŘEZINA - INTENZIFIKACE A ROZŠÍŘENÍ				Datum:	05/2022
				Stupeň:	DPS
				Soubor:	—
				Měřítko:	1:50
Příloha: Kotelna - nové konstrukce				Číslo zakázky: 1256	Č.přílohy: D.1.5.2-2