

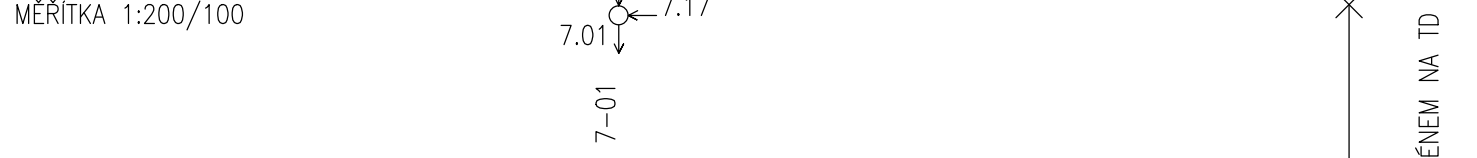
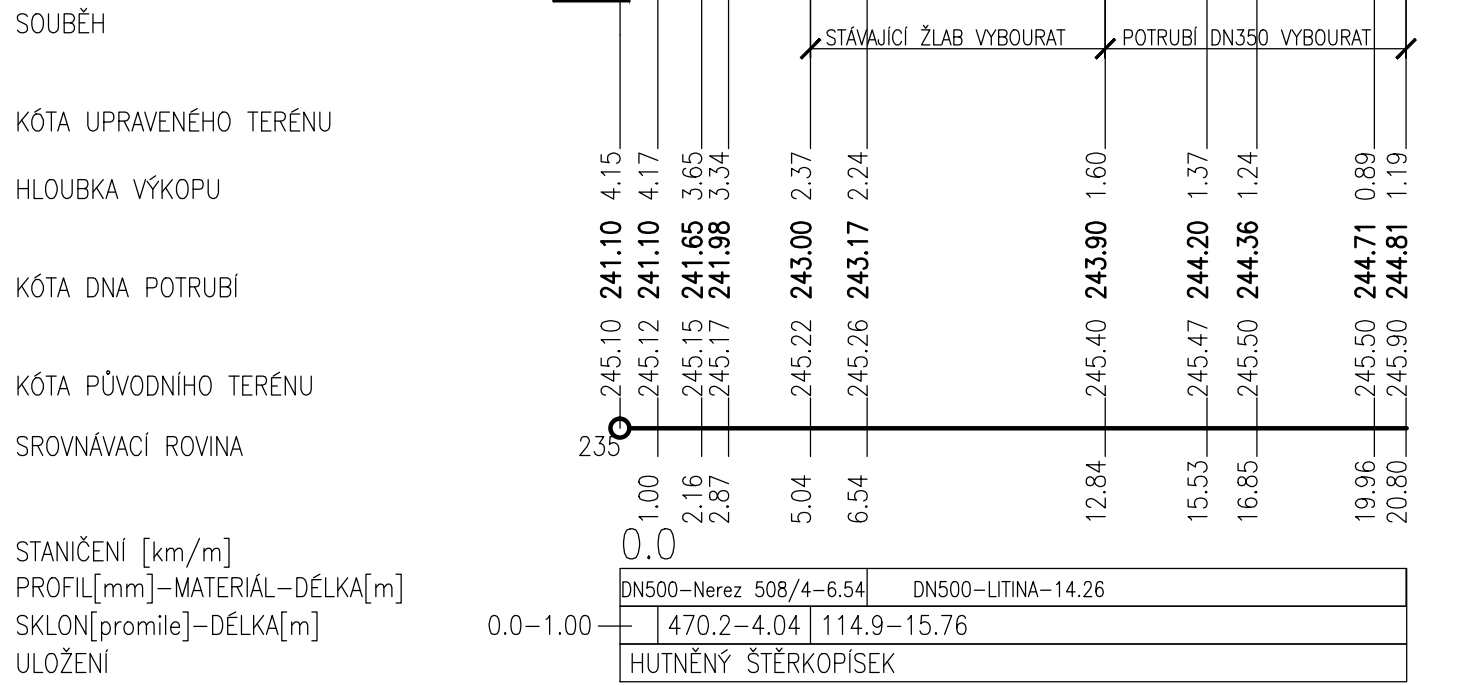
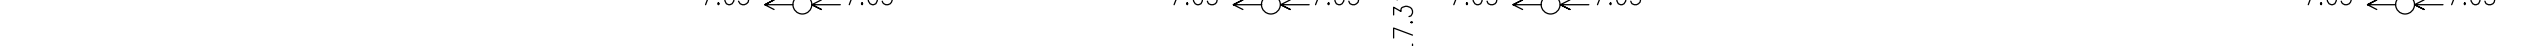




POTRUBÍ 7.01
NATOK DO RO SELEKTORU

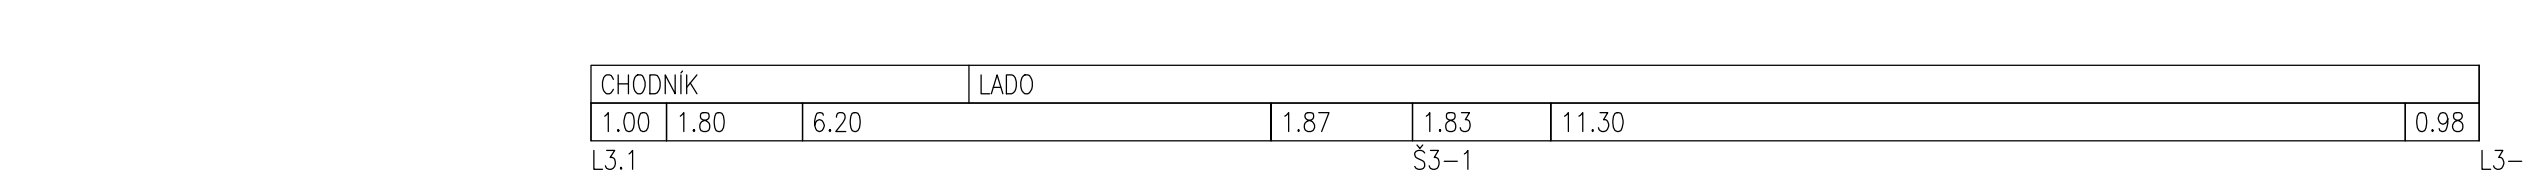


POTRUBÍ 7.17
ODTOK KV1 ZE ZAH.PRIM. KALU
DO ŠACHTY PŘED ROSEL

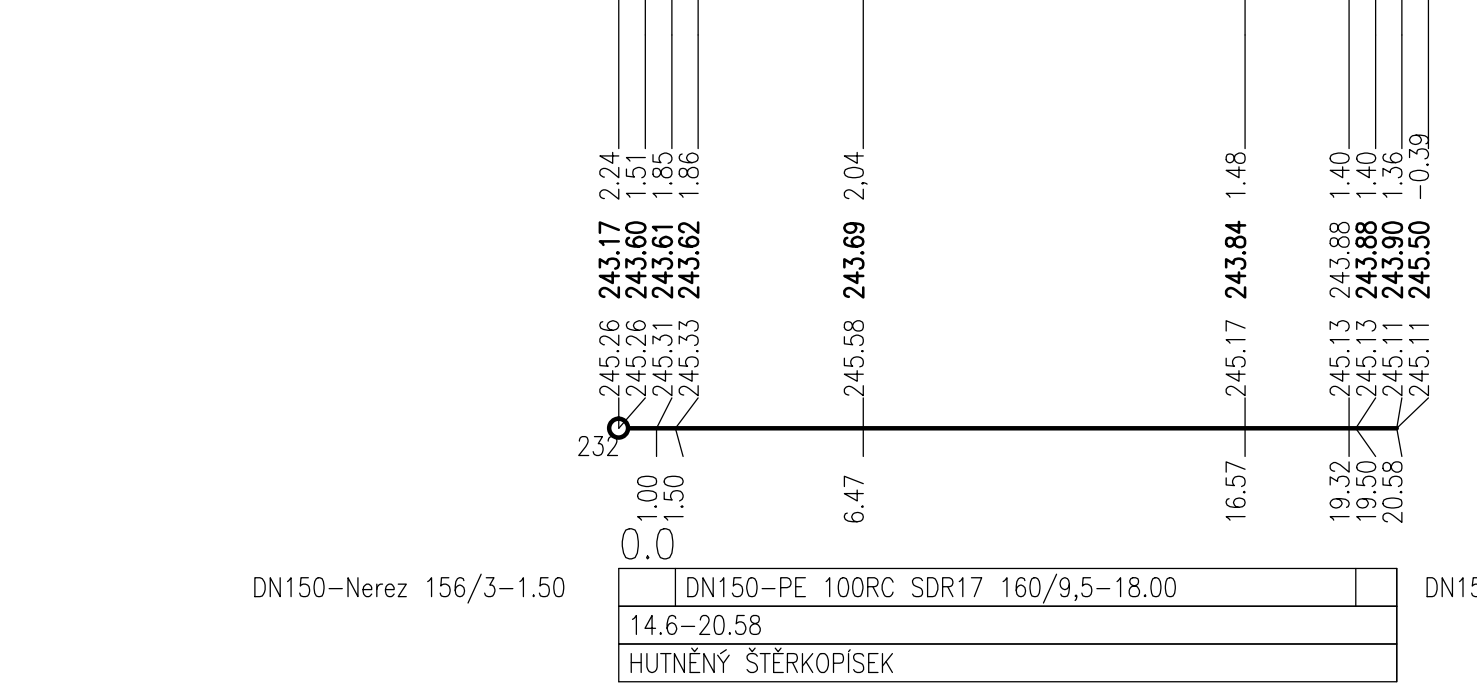

POTRUBÍ 7.03
NATOK DO ROAN ZE SELEKTORU

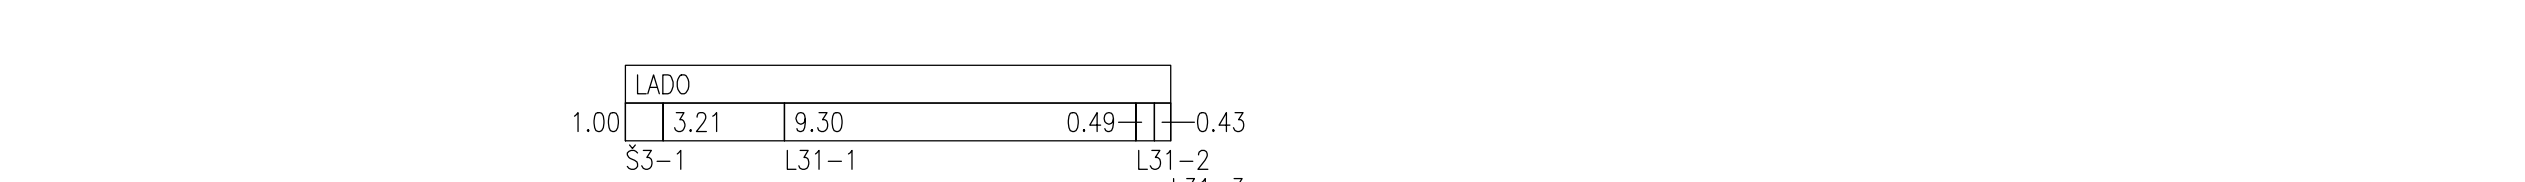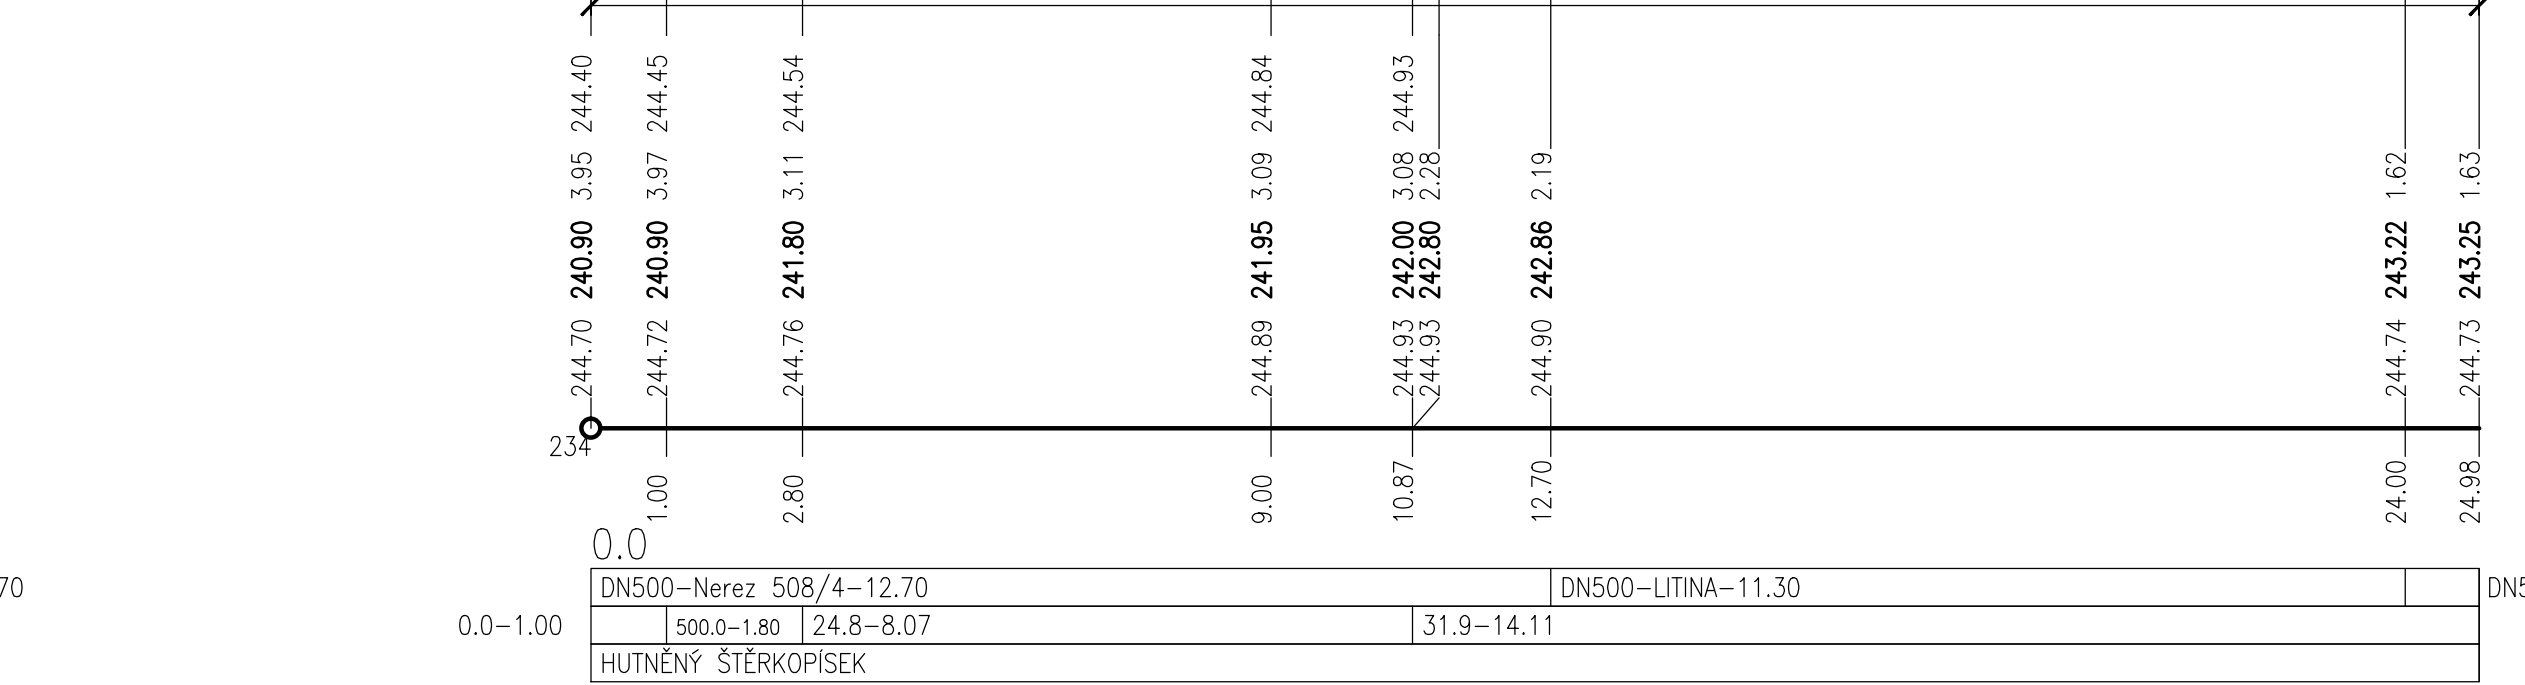

POTRUBÍ 7.31
OBTOK REGENERACE

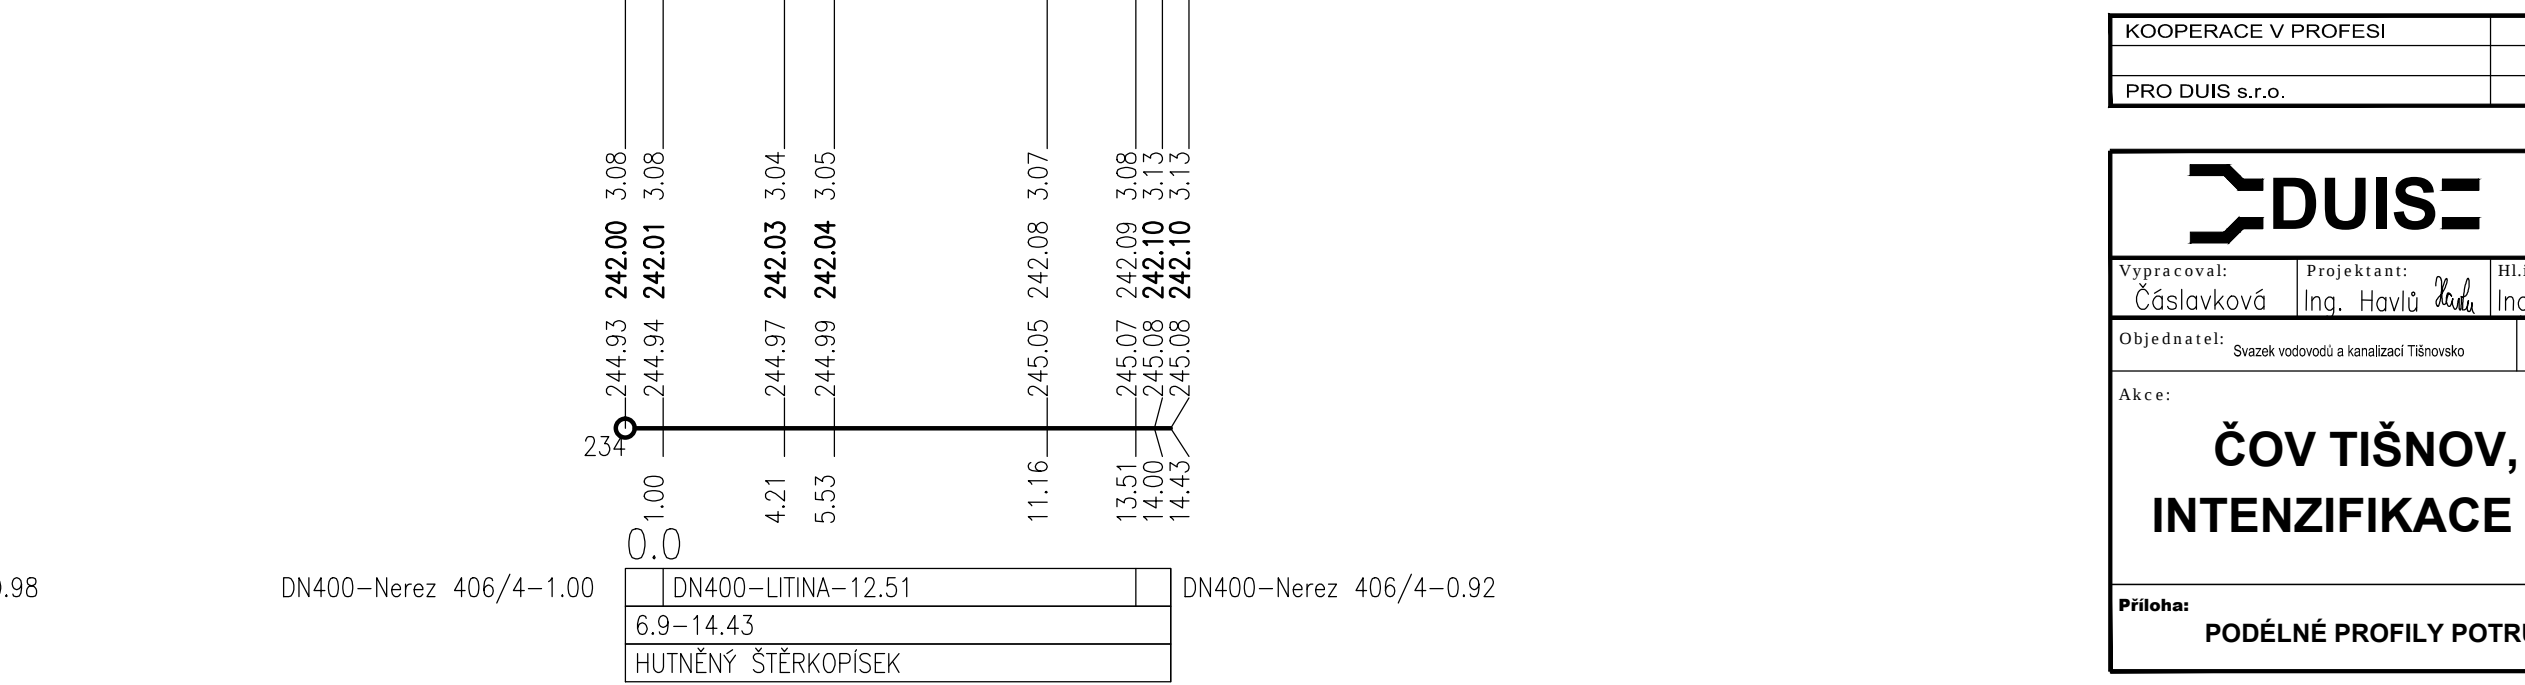

DOKUMENTACE STAVEBNÍCH OBJEKTŮ
SO 07 SPOJOVACÍ POTRUBÍ

Rev. č.	Datum	Schválil	Stručný popis změn

KOOPERACE V PROFESI	tel.: -
	e-mail: -
PRO DUIS s.r.o.	IČO: -

DUIS Vypracoval: Časlavková Projektant: Ing. Havlík Hl.ing.projektant: Ing. Havlík Tech.kontrola: Ing. Vach Objednatel: Svazek vodovodů a kanalizací Těrnovsko Investor: Svazek vodovodů a kanalizací Těrnovsko	DUIS s.r.o. Projektové a inženýrské služby Srbská 1546/21, 612 00 Brno E-mail: dui5@duis.cz www.duis.cz
Akce: ČOV TIŠNOV, BŘEZINA - INTENZIFIKACE A ROZŠÍŘENÍ	Formát: 6 A4
	Datum: 05/2022
	Stupeň: DPS
	Soubor: TIŠOV PF POTRUBÍ
	Měřítko: -
Příloha: PODÉLNÉ PROFILY POTRUBÍ -7.1, 7.17, 7.3, 7.31	Číslo zakázky: 1256
	Č.přílohy: D.1.7-2.1