## ZEMNÍ PRÁCE PRO 7.44
## POTRUBÍ VZDUCHU
## K LAPÁKŮM PÍSKU

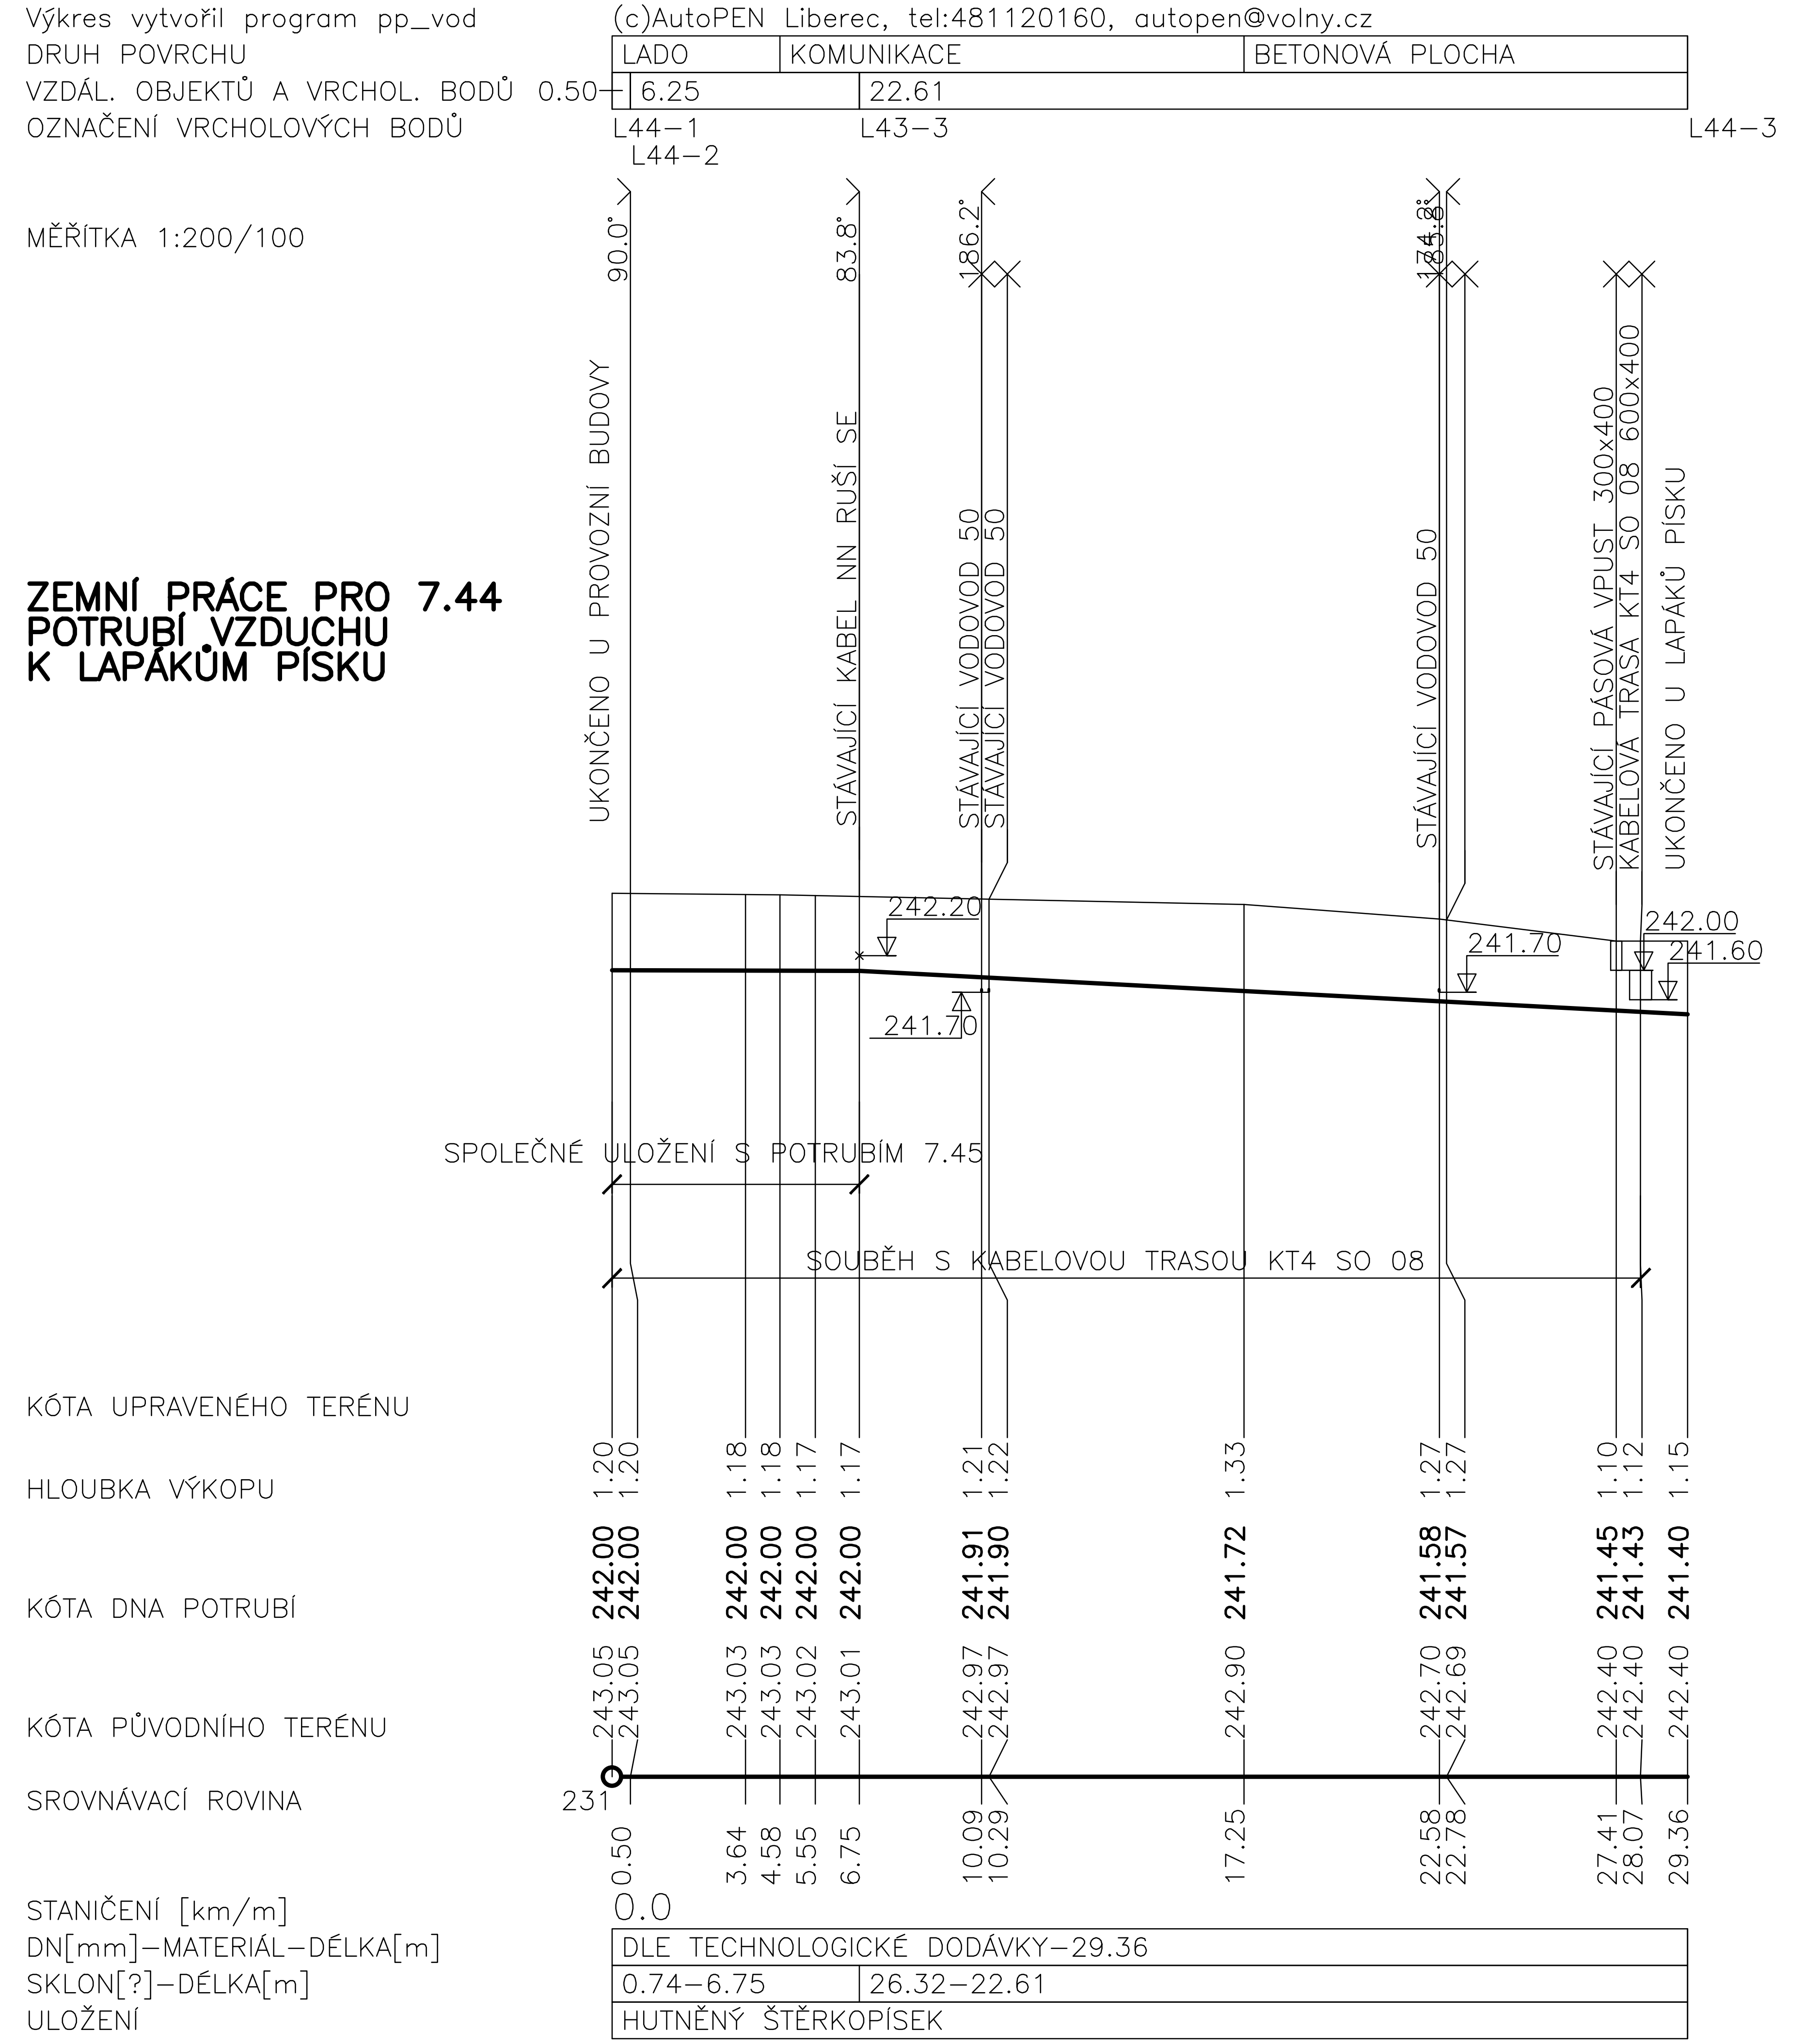
Výkres vytvořil program pp_vod
(c)AutoPEN Liberec, tel:481120160, autopen@volny.cz
DRUH POVRCHU
LADO
KOMUNIKACE
BETONOVÁ PLOCHA
VZDÁL. OBJEKTŮ A VRCHOL. BODŮ
0.50
6.25
22.61
OZNAČENÍ VRCHOLOVÝCH BODŮ
L44-1
L44-2
L43-3
L44-3
MĚŘÍTKA 1:200/100
90.0°
83.8°
186.2°
174.8°
UKONČENO U PROVOZNÍ BUDOVY
STÁVAJÍCÍ KABEL NN RUŠÍ SE
STÁVAJÍCÍ VODOVOD 50
STÁVAJÍCÍ VODOVOD 50
STÁVAJÍCÍ VODOVOD 50
STÁVAJÍCÍ PÁSOVÁ VPUST 300x400
KABELOVÁ TRASA KT4 SO 08 600x400
UKONČENO U LAPÁKŮ PÍSKU
242.20
241.70
241.70
242.00
241.60
SPOLEČNÉ ULOŽENÍ S POTRUBÍM 7.45
SOUBĚH S KABELOVOU TRASOU KT4 SO 08
KÓTA UPRAVENÉHO TERÉNU
HLOUBKA VÝKOPU
1.20 1.20 1.18 1.18 1.17 1.17 1.21 1.22 1.33 1.27 1.27 1.10 1.12 1.15
KÓTA DNA POTRUBÍ
242.00 242.00 242.00 242.00 242.00 242.00 241.91 241.90 241.72 241.58 241.57 241.45 241.43 241.40
KÓTA PŮVODNÍHO TERÉNU
243.05 243.05 243.03 243.03 243.02 243.01 242.97 242.97 242.90 242.70 242.69 242.40 242.40 242.40
SROVNÁVACÍ ROVINA
231
0.50 3.64 4.58 5.55 6.75 10.09 10.29 17.25 22.58 22.78 27.41 28.07 29.36
STANIČENÍ [km/m]
0.0
DN[mm]-MATERIÁL-DÉLKA[m]
DLE TECHNOLOGICKÉ DODÁVKY-29.36
SKLON[?]-DÉLKA[m]
0.74-6.75
26.32-22.61
ULOŽENÍ
HUTNĚNÝ ŠTĚRKOPÍSEK

## ZEMNÍ PRÁCE PRO 7.45
## POTRUBÍ VZDUCHU
## K LAPÁKU ŠTĚRKU

MĚŘÍTKA 1:250/100

POZNÁMKA:
SOUČÁSTÍ POTRUBÍ 7.45 JSOU ZEMNÍ PRÁCE K ODLEHČOVACÍ KOMOŘE (REGULAČNÍMU HRADÍTKU) – DÉLKA ZEMNÍCH PRACÍ 3,0m, PŘEDPOKLÁDANÁ HLOUBKA 1,10, ULOŽENÍ A ŠÍŘKA VÝKOPU DLE VZOROVÉHO ŘEZU, POTRUBÍ DN50

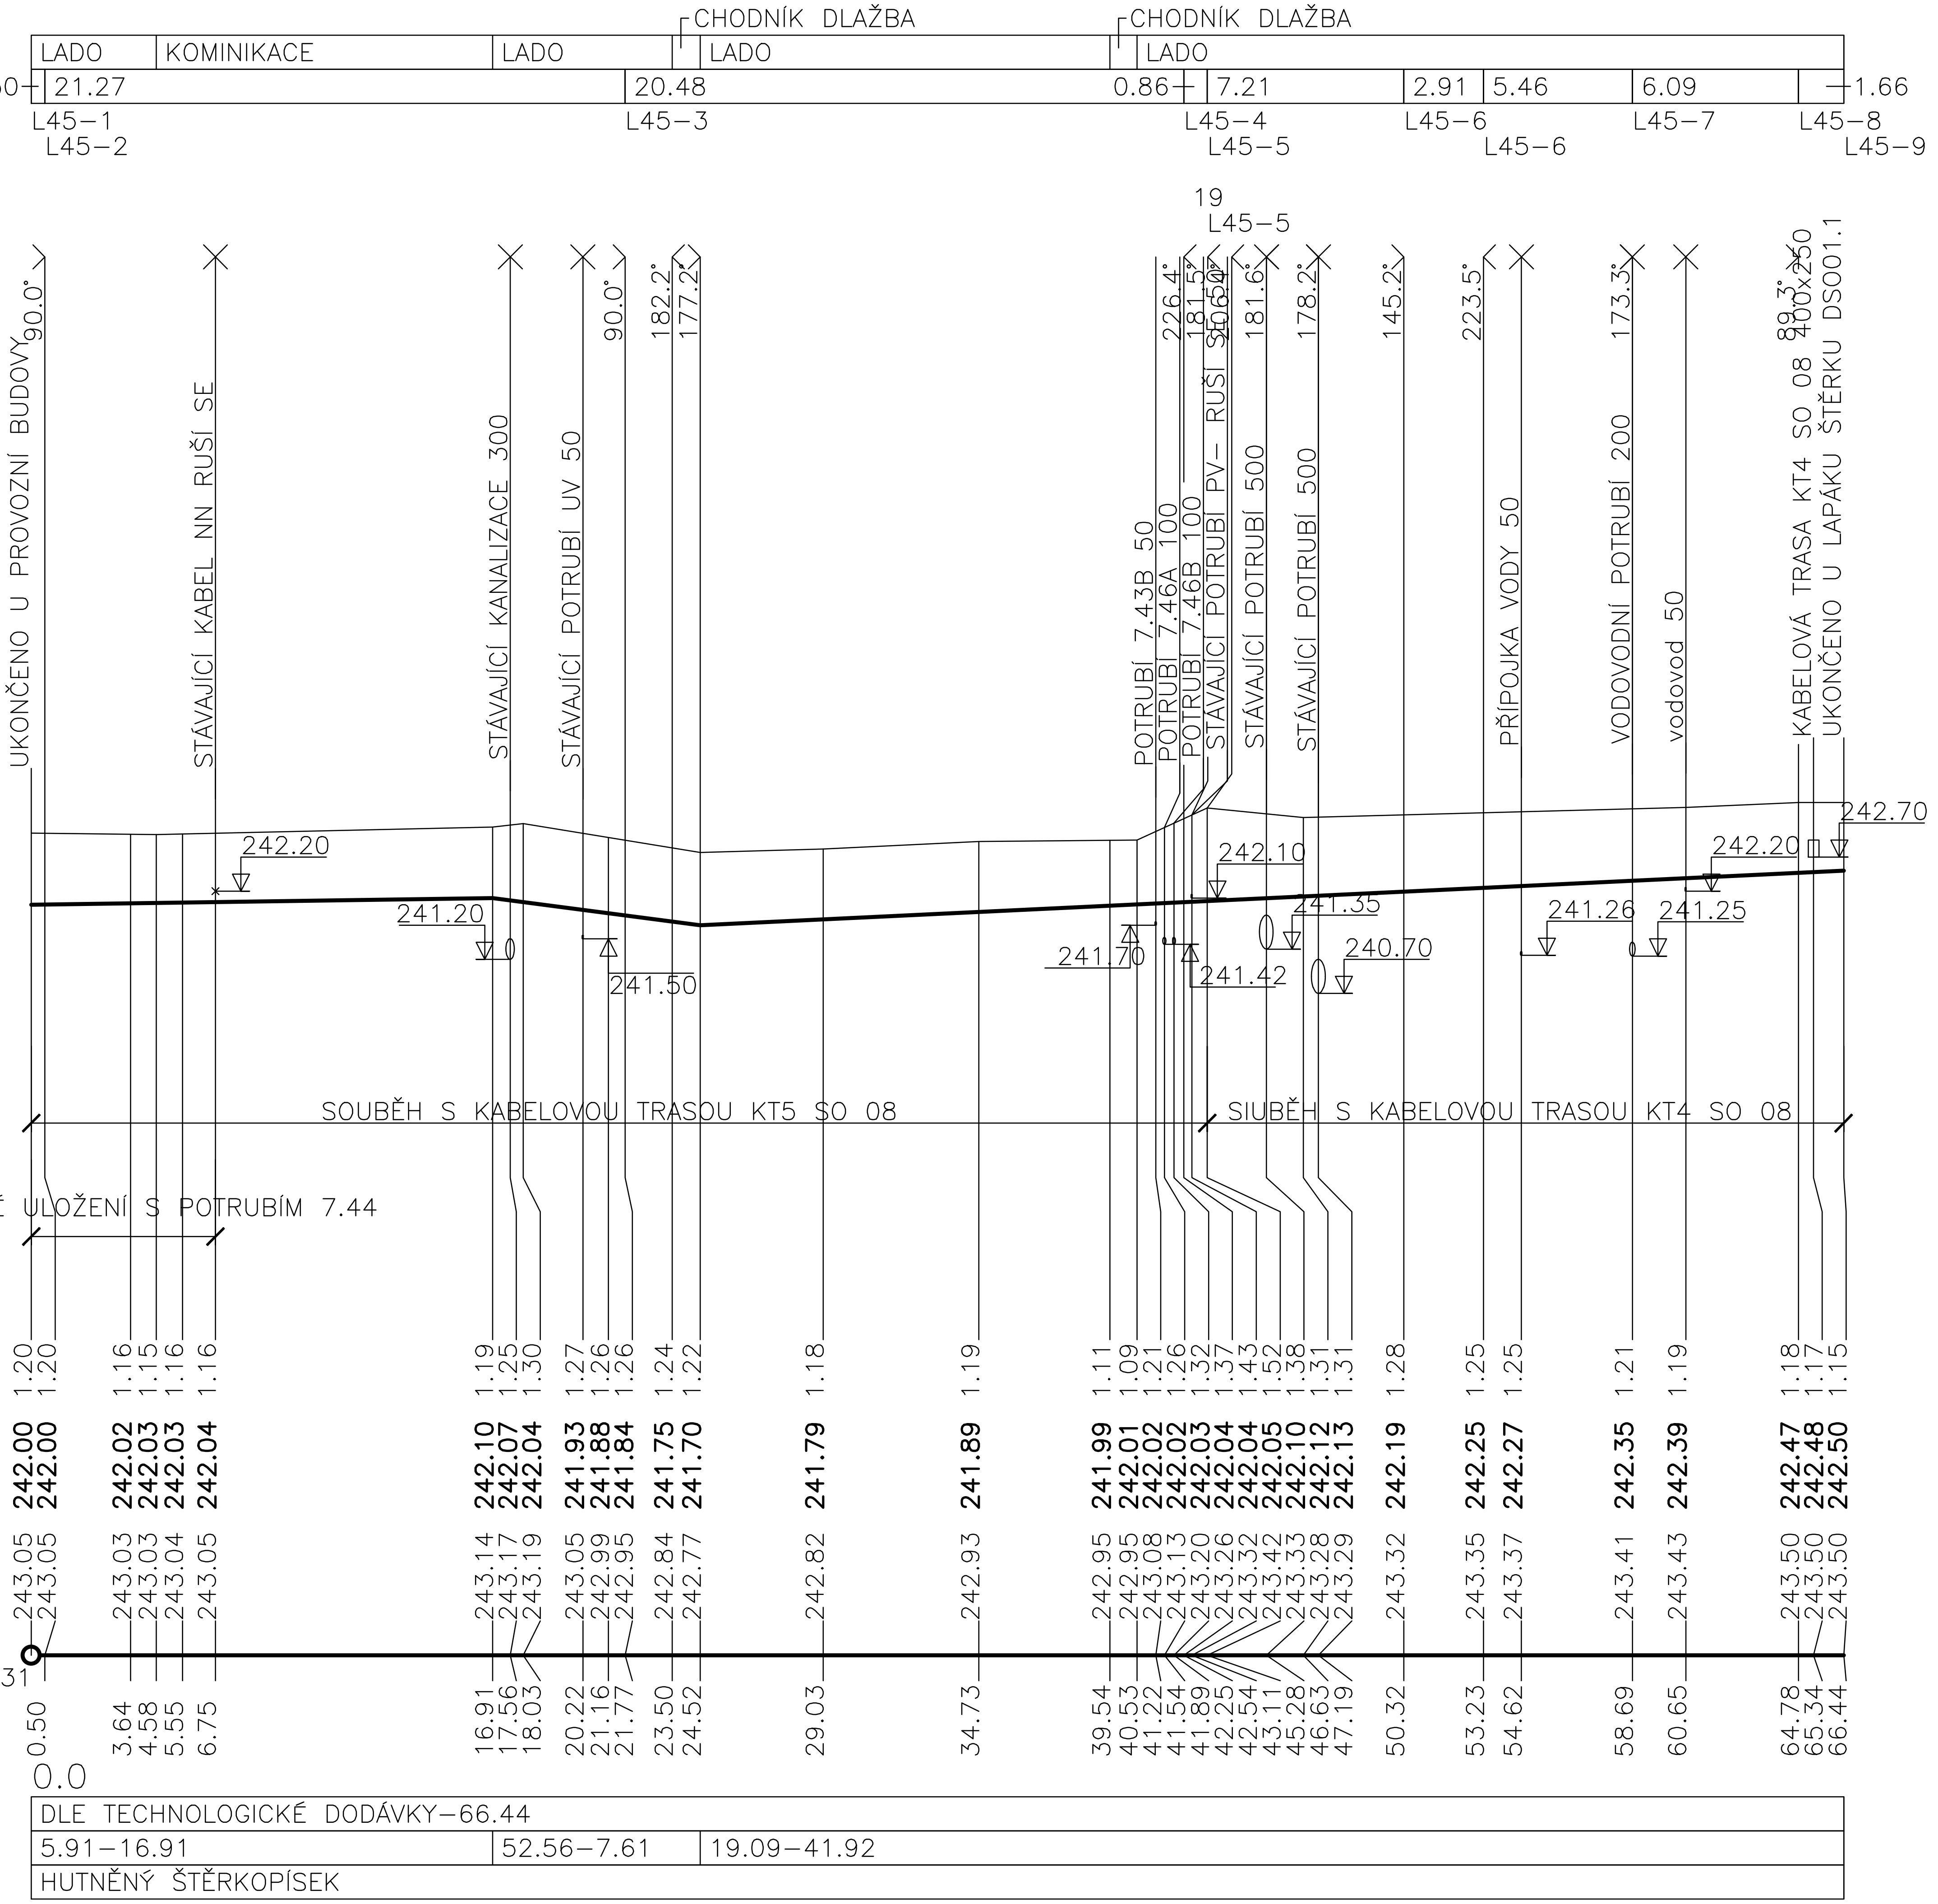
CHODNÍK DLAŽBA
CHODNÍK DLAŽBA
LADO
KOMINIKACE
LADO
LADO
LADO
0.50
21.27
20.48
0.86
7.21
2.91
5.46
6.09
1.66
L45-1
L45-2
L45-3
L45-4
L45-5
L45-6
L45-6
L45-7
L45-8
L45-9
19
L45-5
90.0°
90.0°
182.2°
177.2°
226.4°
181.5°
181.6°
178.2°
145.2°
223.5°
173.3°
89.3°
UKONČENO U PROVOZNÍ BUDOVY
STÁVAJÍCÍ KABEL NN RUŠÍ SE
STÁVAJÍCÍ KANALIZACE 300
STÁVAJÍCÍ POTRUBÍ UV 50
POTRUBÍ 7.43B 50
POTRUBÍ 7.46A 100
POTRUBÍ 7.46B 100
STÁVAJÍCÍ POTRUBÍ PV- RUŠÍ SE
STÁVAJÍCÍ POTRUBÍ 500
STÁVAJÍCÍ POTRUBÍ 500
PŘÍPOJKA VODY 50
VODOVODNÍ POTRUBÍ 200
vodovod 50
KABELOVÁ TRASA KT4 SO 08 400x250
UKONČENO U LAPÁKU ŠTĚRKU DS001.1
242.20
241.20
241.50
241.70
242.10
241.42
241.35
240.70
241.26
241.25
242.20
242.70
SOUBĚH S KABELOVOU TRASOU KT5 SO 08
SIUBĚH S KABELOVOU TRASOU KT4 SO 08
SPOLEČNÉ ULOŽENÍ S POTRUBÍM 7.44
1.20 1.20 1.16 1.15 1.16 1.16 1.19 1.25 1.30 1.27 1.26 1.26 1.24 1.22 1.18 1.19 1.11 1.09 1.21 1.26 1.32 1.37 1.43 1.52 1.38 1.31 1.31 1.28 1.25 1.25 1.21 1.19 1.18 1.17 1.15
242.00 242.00 242.02 242.03 242.03 242.04 242.10 242.07 242.04 241.93 241.88 241.84 241.75 241.70 241.79 241.89 241.99 242.01 242.02 242.02 242.03 242.04 242.04 242.05 242.10 242.12 242.13 242.19 242.25 242.27 242.35 242.39 242.47 242.48 242.50
243.05 243.05 243.03 243.03 243.04 243.05 243.14 243.17 243.19 243.05 242.99 242.95 242.84 242.77 242.82 242.93 242.95 242.95 243.08 243.13 243.20 243.26 243.32 243.42 243.33 243.28 243.29 243.32 243.35 243.37 243.41 243.43 243.50 243.50 243.50
231
0.50 3.64 4.58 5.55 6.75 16.91 17.56 18.03 20.22 21.16 21.77 23.50 24.52 29.03 34.73 39.54 40.53 41.22 41.54 41.89 42.25 42.54 43.11 45.28 46.63 47.19 50.32 53.23 54.62 58.69 60.65 64.78 65.34 66.44
0.0
DLE TECHNOLOGICKÉ DODÁVKY-66.44
5.91-16.91
52.56-7.61
19.09-41.92
HUTNĚNÝ ŠTĚRKOPÍSEK

# DOKUMENTACE STAVEBNÍCH OBJEKTŮ
## SO 07 SPOJOVACÍ POTRUBÍ

| | | | |
|---|---|---|---|
| | | | |
| | | | |
| | | | |
| Rev. č. | Datum | Schválil | Stručný popis změn |

| | | |
|---|---|---|
| KOOPERACE V PROFESI | | tel.: - |
| | | e-mail: - |
| PRO DUIS s.r.o. | | IČO: - |

**DUIS**

**DUIS s.r.o.**
Projektové a inženýrské služby
Srbská 1546/21, 612 00 Brno
E-mail: duis@duis.cz
www.duis.cz

| Vypracoval: | Projektant: | Hl.ing.projektu: | Tech. kontrola: |
|---|---|---|---|
| Čáslavková | Ing. Havlů Havlů | Ing. Havlů Havlů | Ing. Vach |

Objednatel: Svazek vodovodů a kanalizací Tišnovsko
Investor: Svazek vodovodů a kanalizací Tišnovsko

Akce:
# ČOV TIŠNOV, BŘEZINA - INTENZIFIKACE A ROZŠÍŘENÍ

| | |
|---|---|
| **Formát:** | 5 A4 |
| Datum: | 05/2022 |
| **Stupeň:** | DPS |
| Soubor: | TIŠOV PF POTRUBÍ |
| **Měřítko:** | |
| **Číslo zakázky:** 1256 | **Č.přílohy:** D.1.7-2.10 |

**Příloha:**
**PODÉLNÉ PROFILY POTRUBÍ - 7.44, 7.45**