

Výkres vytvořil program pp_vod
DRUH POVRCHU
VZDÁL. OBJEKTŮ A VRCHOL. BODŮ
OZNAČENÍ VRCHOLOVÝCH BODŮ

MĚŘÍTKA 1:200/100

POTRUBÍ 7.46A
PRODLOUŽENÍ VÝTLAKU OV
Z HRADČAN

HLOUBKA VÝKOPU

KÓTA DNA POTRUBÍ

KÓTA PŮVODNÍHO TERÉNU


SROVNÁVACÍ ROVINA

STANIČENÍ [km/m]

DN[mm]–MATERIÁL–DĚLKA[m]

SKLON[?]-DĚLKA[m]

ULOŽENÍ

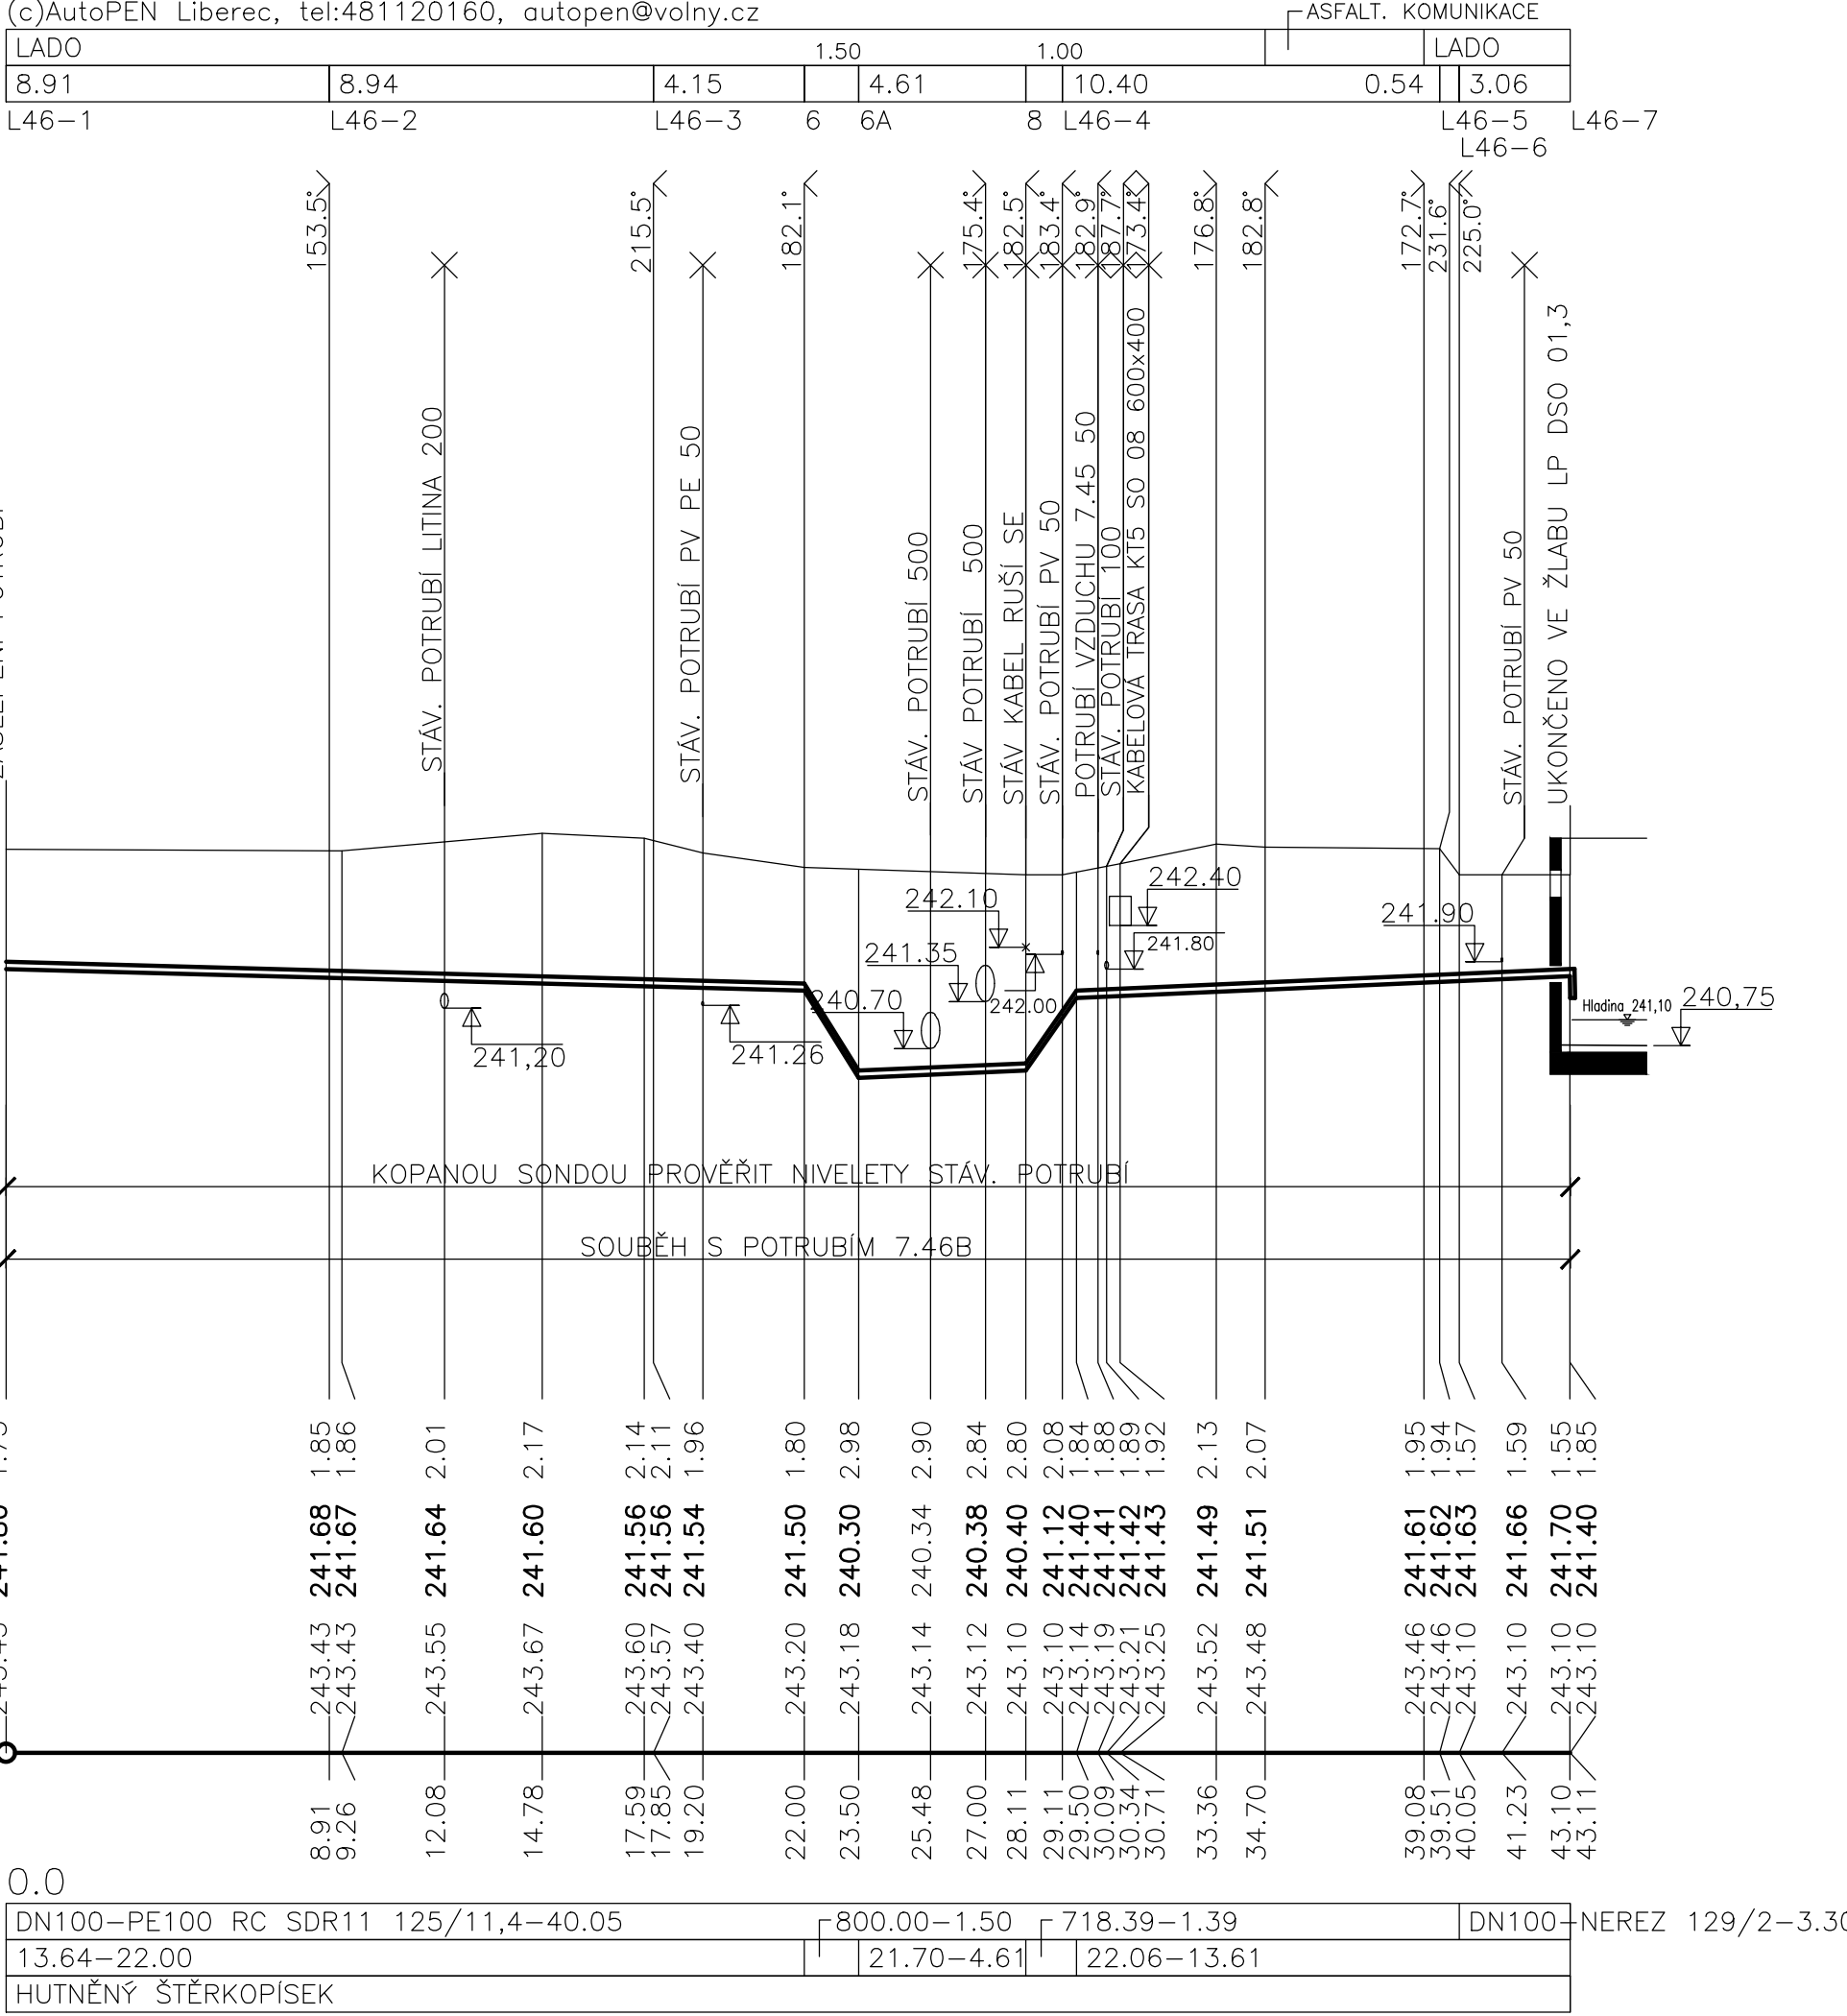

MĚŘÍTKA 1:200/100

POTRUBÍ 7.46B
PRODLOUŽENÍ VÝTLAKU OV
Z BRŽINY

HLOUBKA VÝKOPU

KÓTA DNA POTRUBÍ

KÓTA PŮVODNÍHO TERÉNU


SROVNÁVACÍ ROVINA

STANIČENÍ [km/m]

DN[mm]–MATERIÁL–DĚLKA[m]

SKLON[?]-DĚLKA[m]

ULOŽENÍ

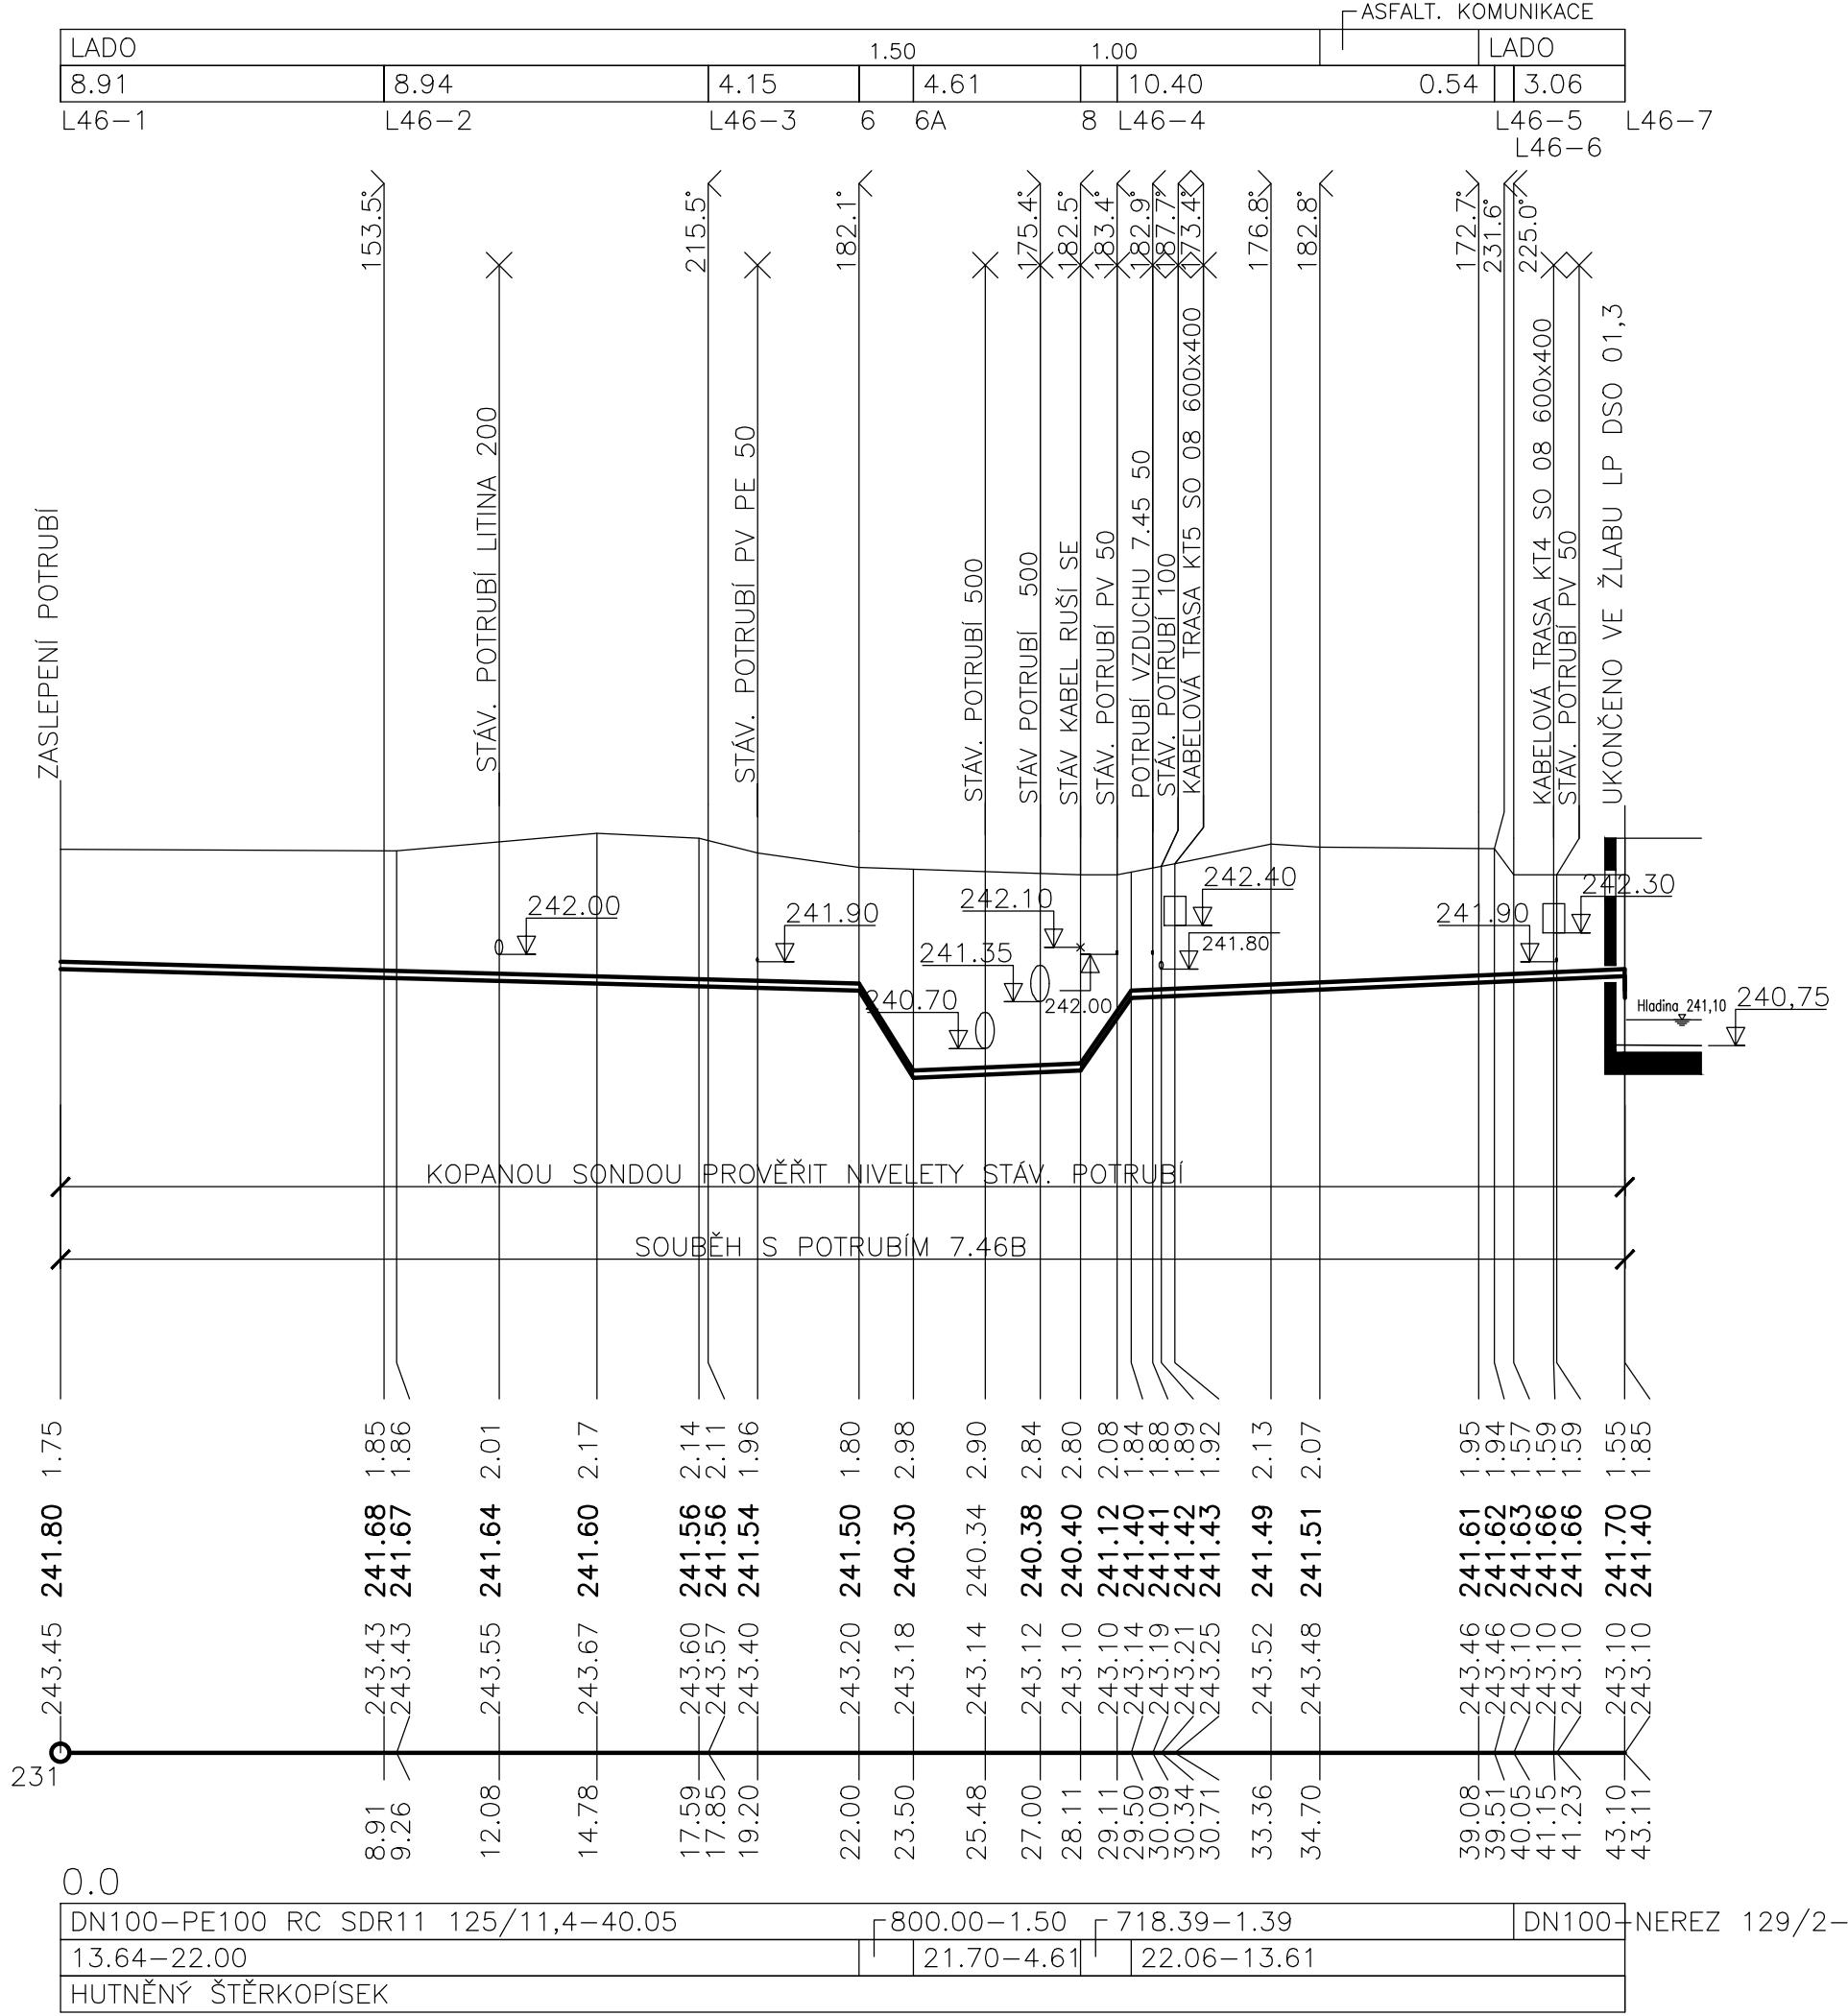

MĚŘÍTKA 1:200/100

ZEMNÍ PRÁCE PRO 7.51
POTRUBÍ VZDUCHU
K ZAHUSTĚNÍ PRIMÁRNÍHO KALU

HLOUBKA VÝKOPU

KÓTA DNA POTRUBÍ

KÓTA PŮVODNÍHO TERÉNU


SROVNÁVACÍ ROVINA

STANIČENÍ [km/m]

DN[mm]–MATERIÁL–DĚLKA[m]

SKLON[?]-DĚLKA[m]

ULOŽENÍ

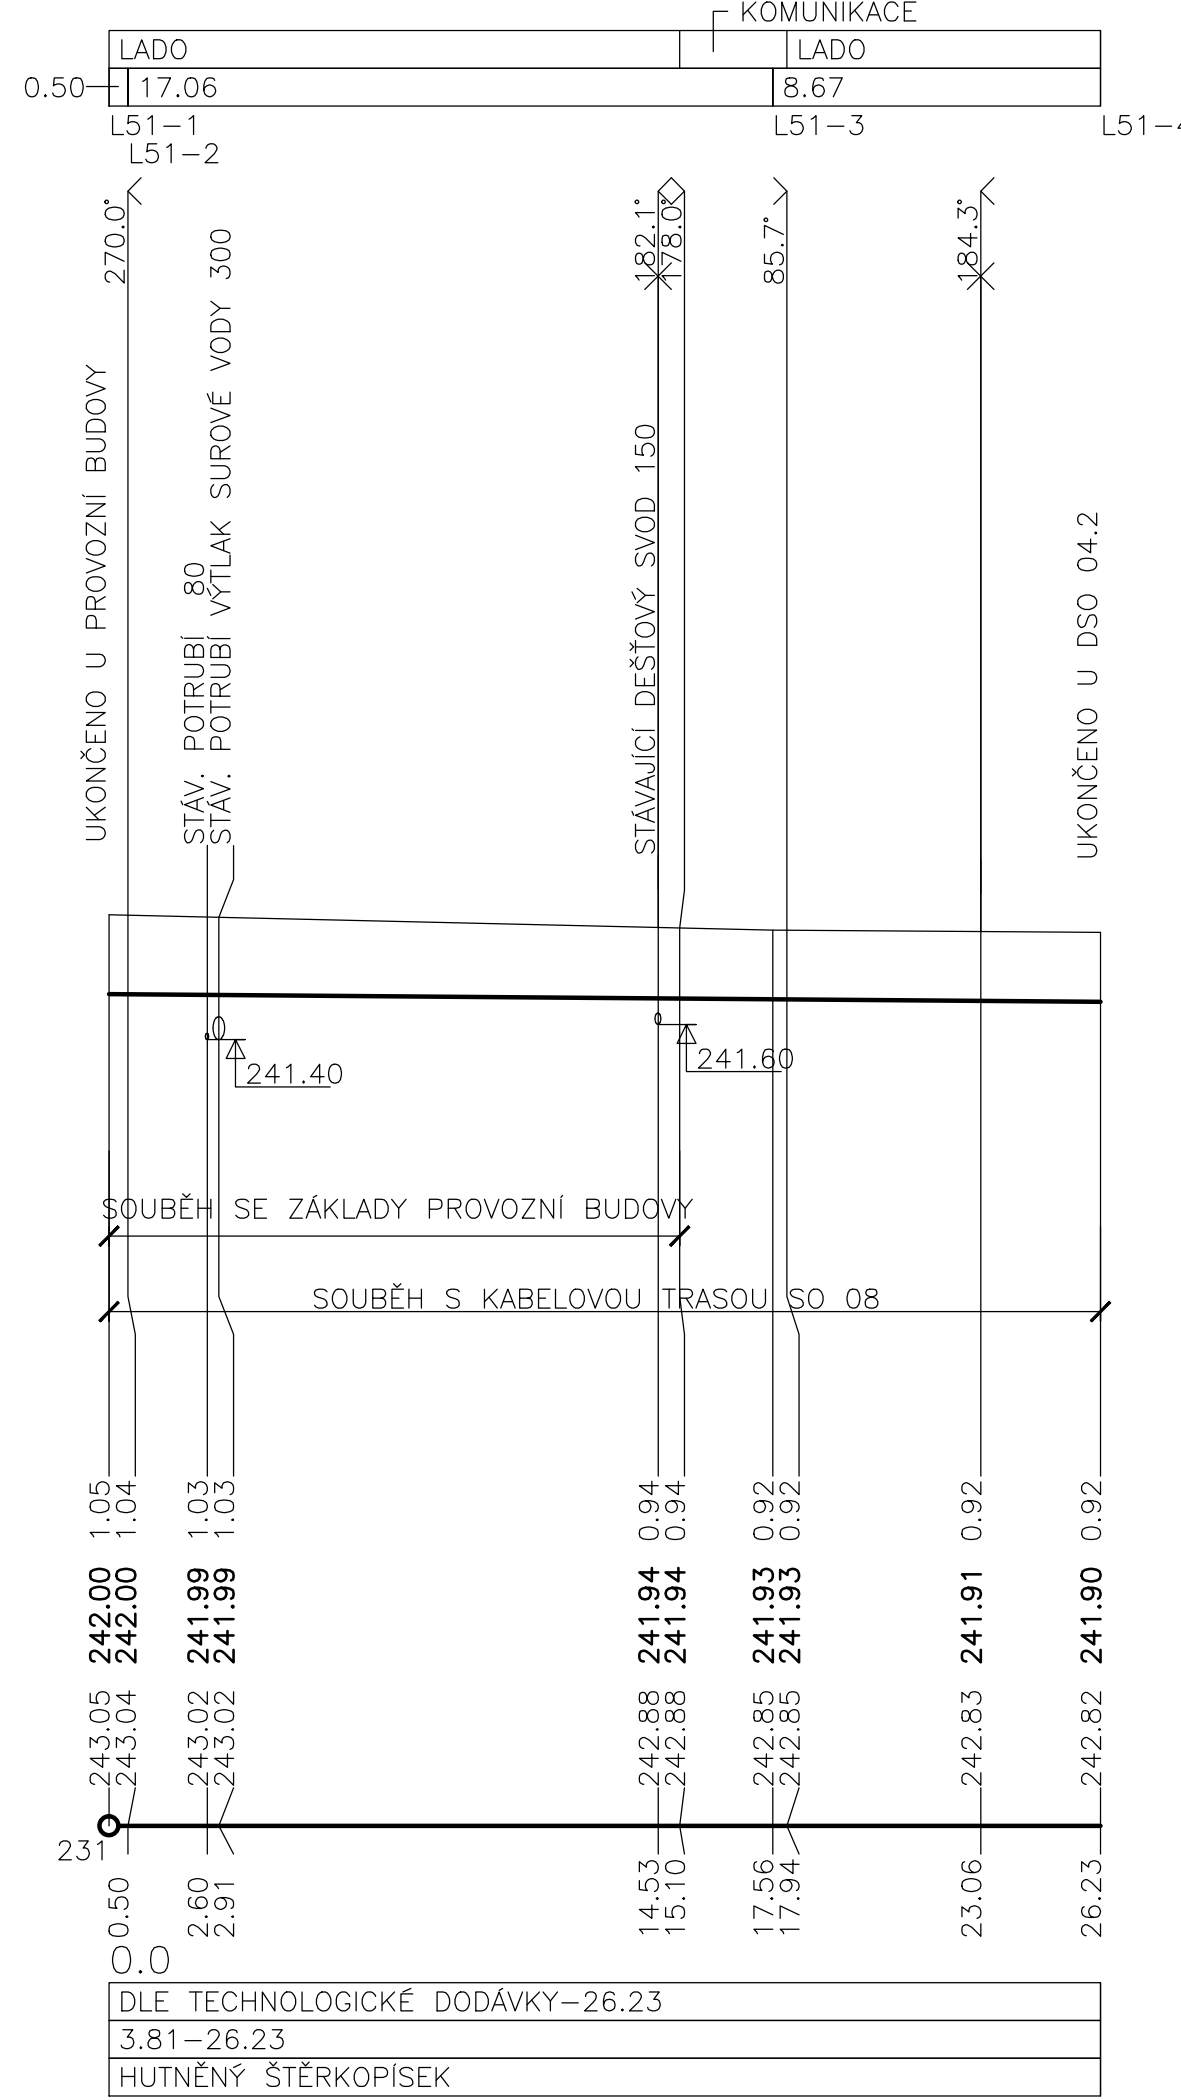

DOKUMENTACE STAVEBNÍCH OBJEKTŮ SO 07 SPOJOVACÍ POTRUBÍ

Rev. č.	Datum	Schválil	Stručný popis změn

KOOPERACE V PROFESI	tel.:	-
PRO DUIS s.r.o.	e-mail:	-
	IČO:	-

DUIS	DUIS s.r.o.
Projektové a inženýrské služby Srbská 1546/21, 612 00 Brno E-mail: duis@duis.cz www.duis.cz	
Vypracoval: Časlavková Projektoval: Ing. Havlík Hl.ing.projektu: Ing. Havlík Tech.kontrola: Ing. Vach	
Objednatel: Svazek vodovodů a kanalizací Třebísko Investor: Svazek vodovodů a kanalizací Třebísko	
Akce:	Formát: 5 A4
	Datum: 05/2022
	Stupeň: DPS
	Soubor: TÍŠOV PF POTRUBÍ
	Měřítko:
Příloha: PODÉLNÉ PROFILY POTRUBÍ - 7.46A, 7.46B, 7.51	Číslo zakázky: 1256
	Č.přílohy: D.1.7-2.11