

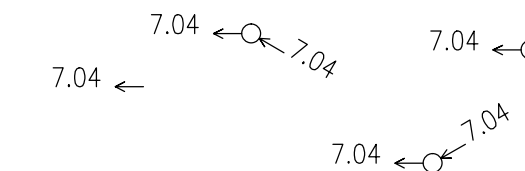
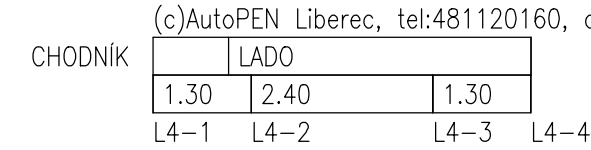


POTRUBÍ 7.04



OBTOK SELEKTORU

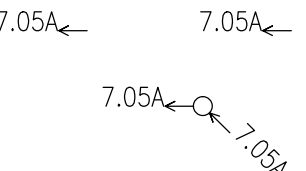


MĚŘÍTKA 1:100/100

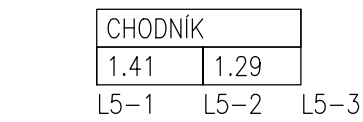


MĚŘÍTKA 1:100/100

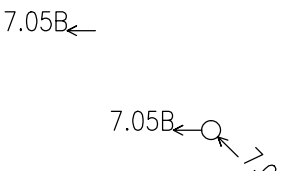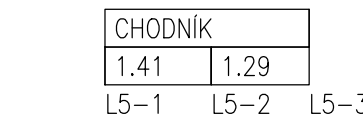

MĚŘITKA 1:250/10

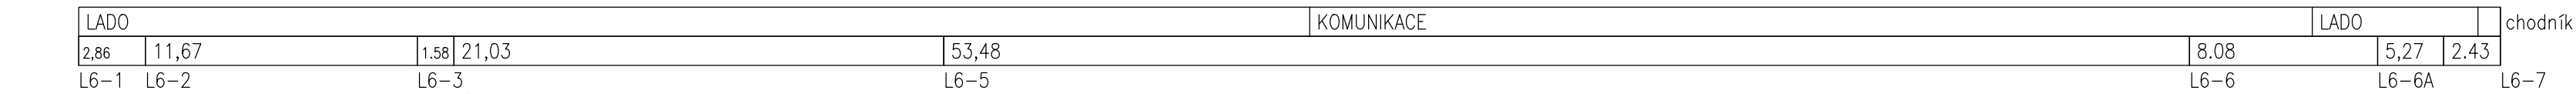

POTRUBÍ 7.06
NÁTOK DO AN3 Z ROAN

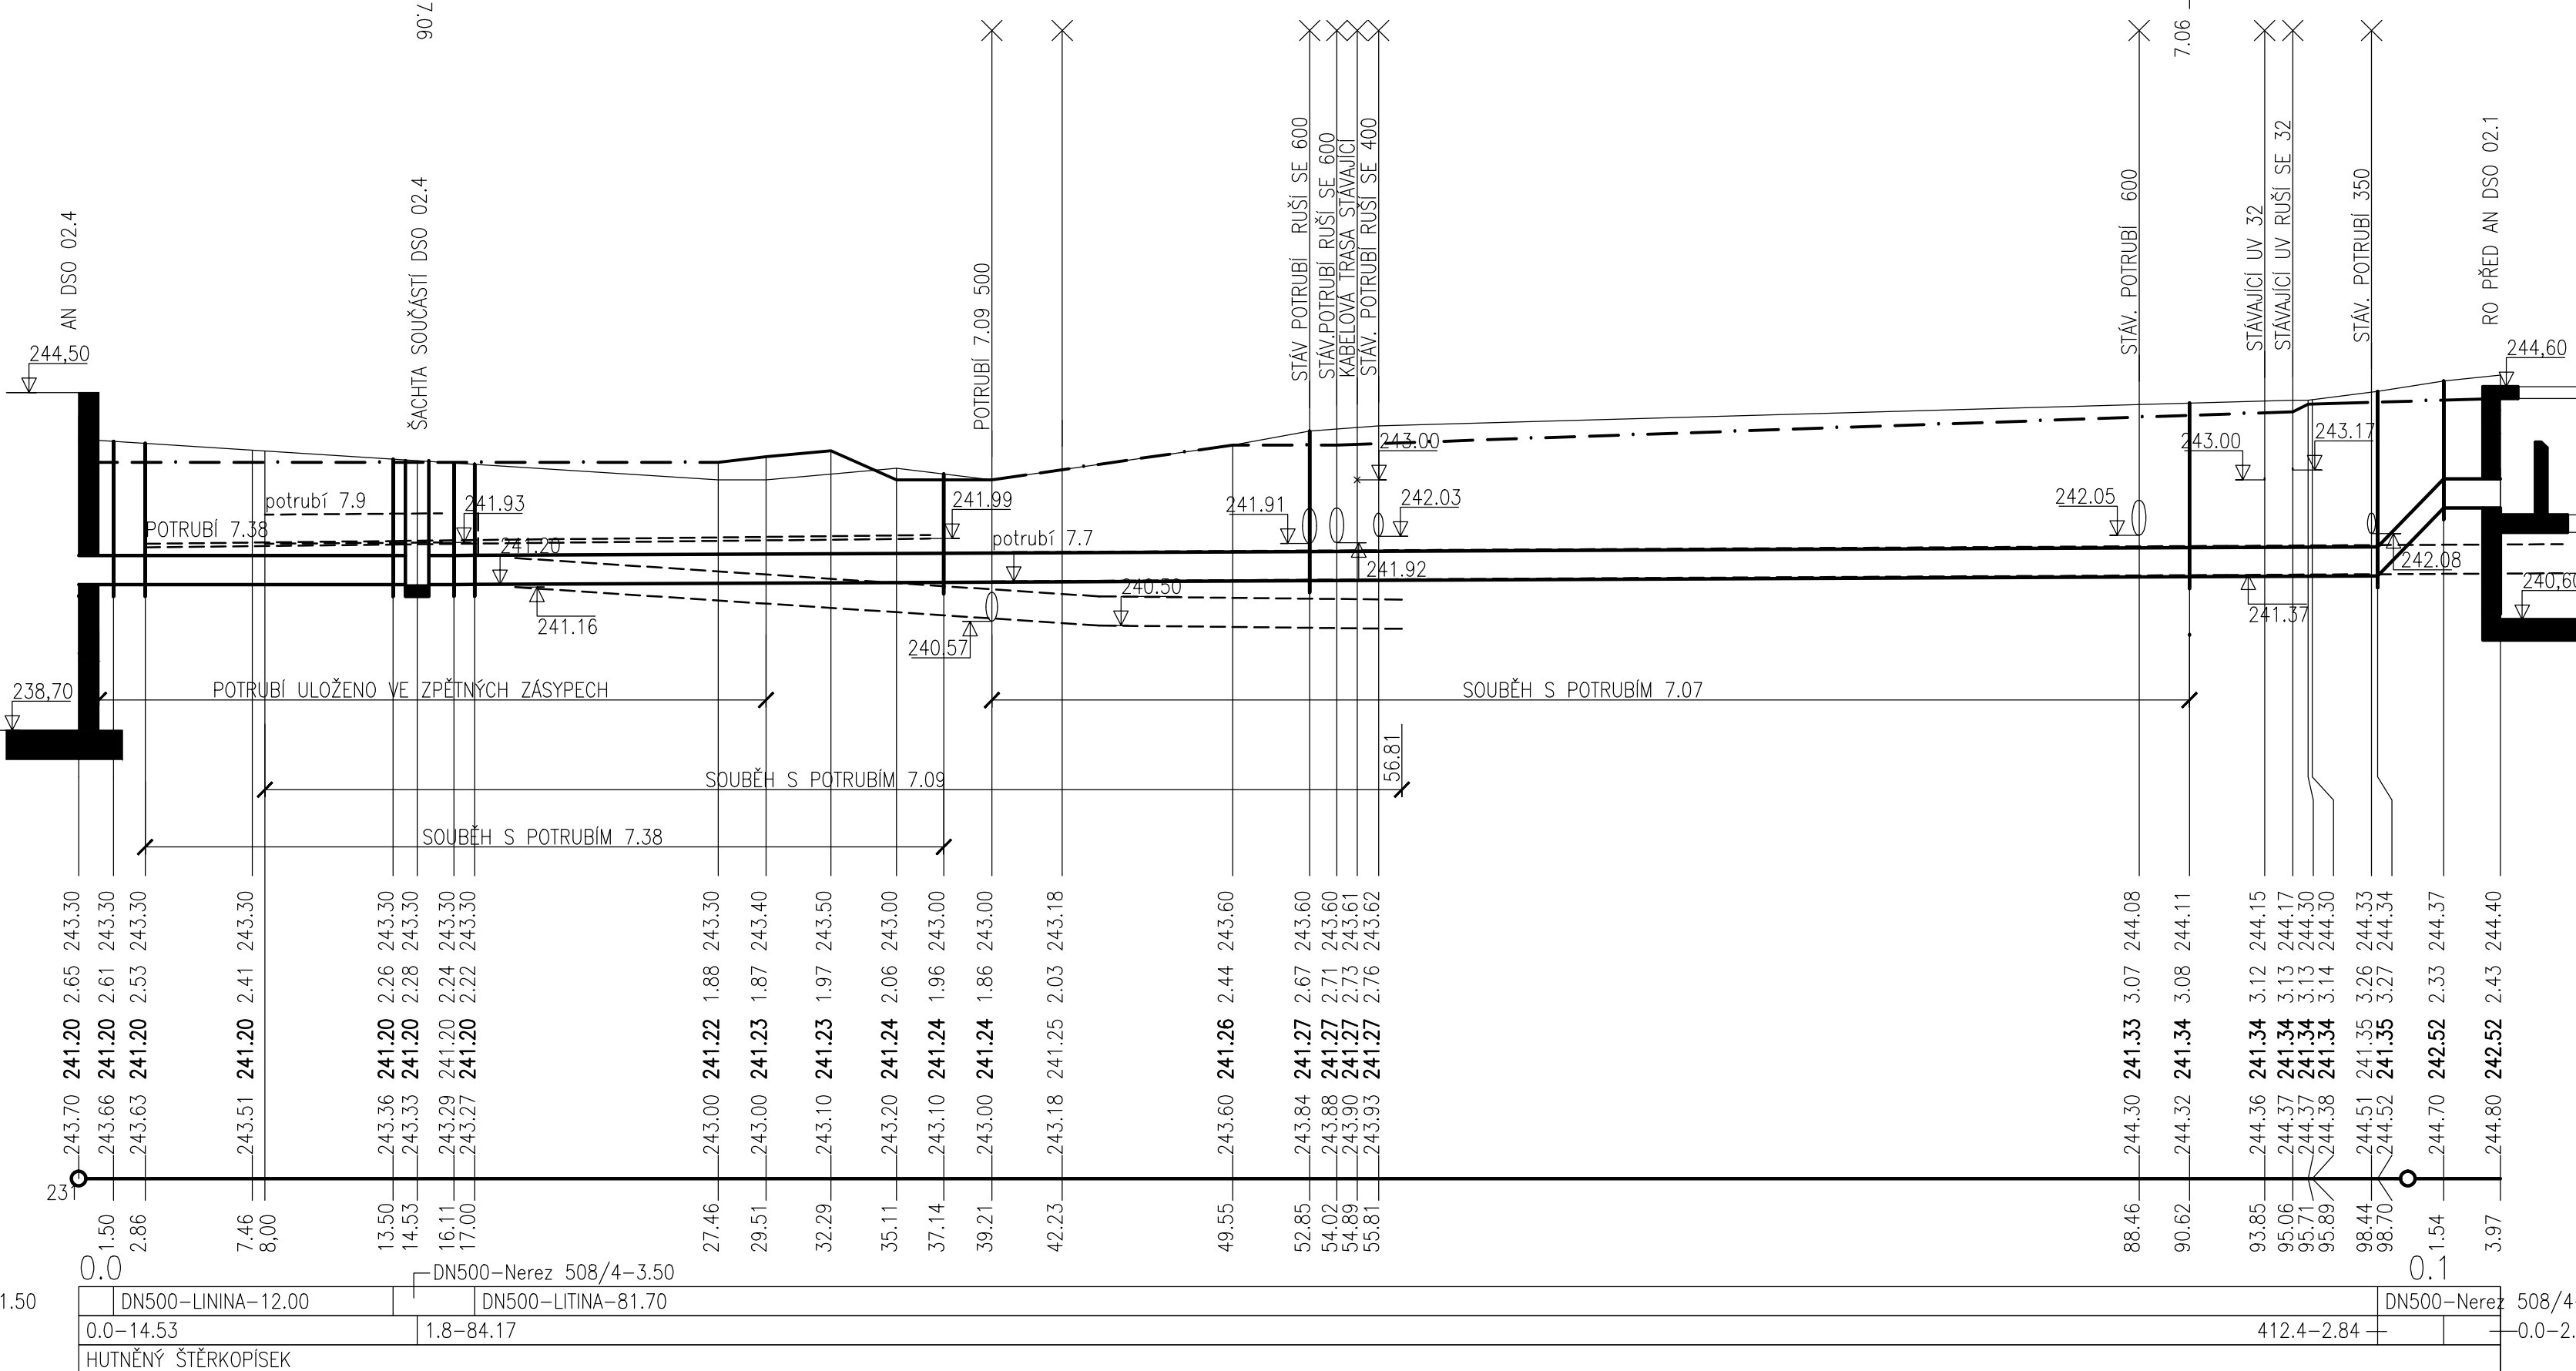

DOKUMENTACE STAVEBNÍCH OBJEKTŮ
SO 07 SPOJOVACÍ POTRUBÍ

Rev. č.	Datum	Schválil	Stručný popis změn

KOOPERACE V PROFESI	tel.: -
	e-mail: -
PRO DUIS s.r.o.	IČO: -

			DUIS S.R.O. Projektové a inženýrské služby Sbrská 1546/21, 612 00 Brno E-mail: duis@duis.cz www.duis.cz	
Vypracoval: Časlavková	Projektant: Ing. Havlík	Hl.ing.projektu: Ing. Havlík	Tech. kontrola: Ing. Vach	
Objednatel: Svezak vodovodu a kanalizací Těšínsko		Investor: Svezak vodovodu a kanalizací Těšínsko		
Akce:			Formát:	6 A4
ČOV TIŠNOV, BŘEZINA - INTENZIFIKACE A ROZŠÍŘENÍ			Datum:	05/2022
			Stupeň:	DPS
			Soubor:	TIŠOV PF POTRUBÍ
			Měřítko:	
Příloha:			Číslo zakázky:	Č.příloh:
PODÉLNÉ PROFILY POTRUBÍ - 7.4, 7.5A, 7.5B, 7.6			1256	D.1.7-2.2