


Výkres vytvořil program pp_ko
 DRUH POVRCHU
 VZDÁLENOSTI ŠACHET
 OZNAČENÍ ŠACHET

SMĚROVÉ POMĚRY

MĚŘITKA 1:250/10


LEGENDA TYPŮ
PŮVODNÍ TERÉN
UPRAVENÝ TERÉN

POTRUBÍ 7.07
NÁTOK DO AN4 Z ROA

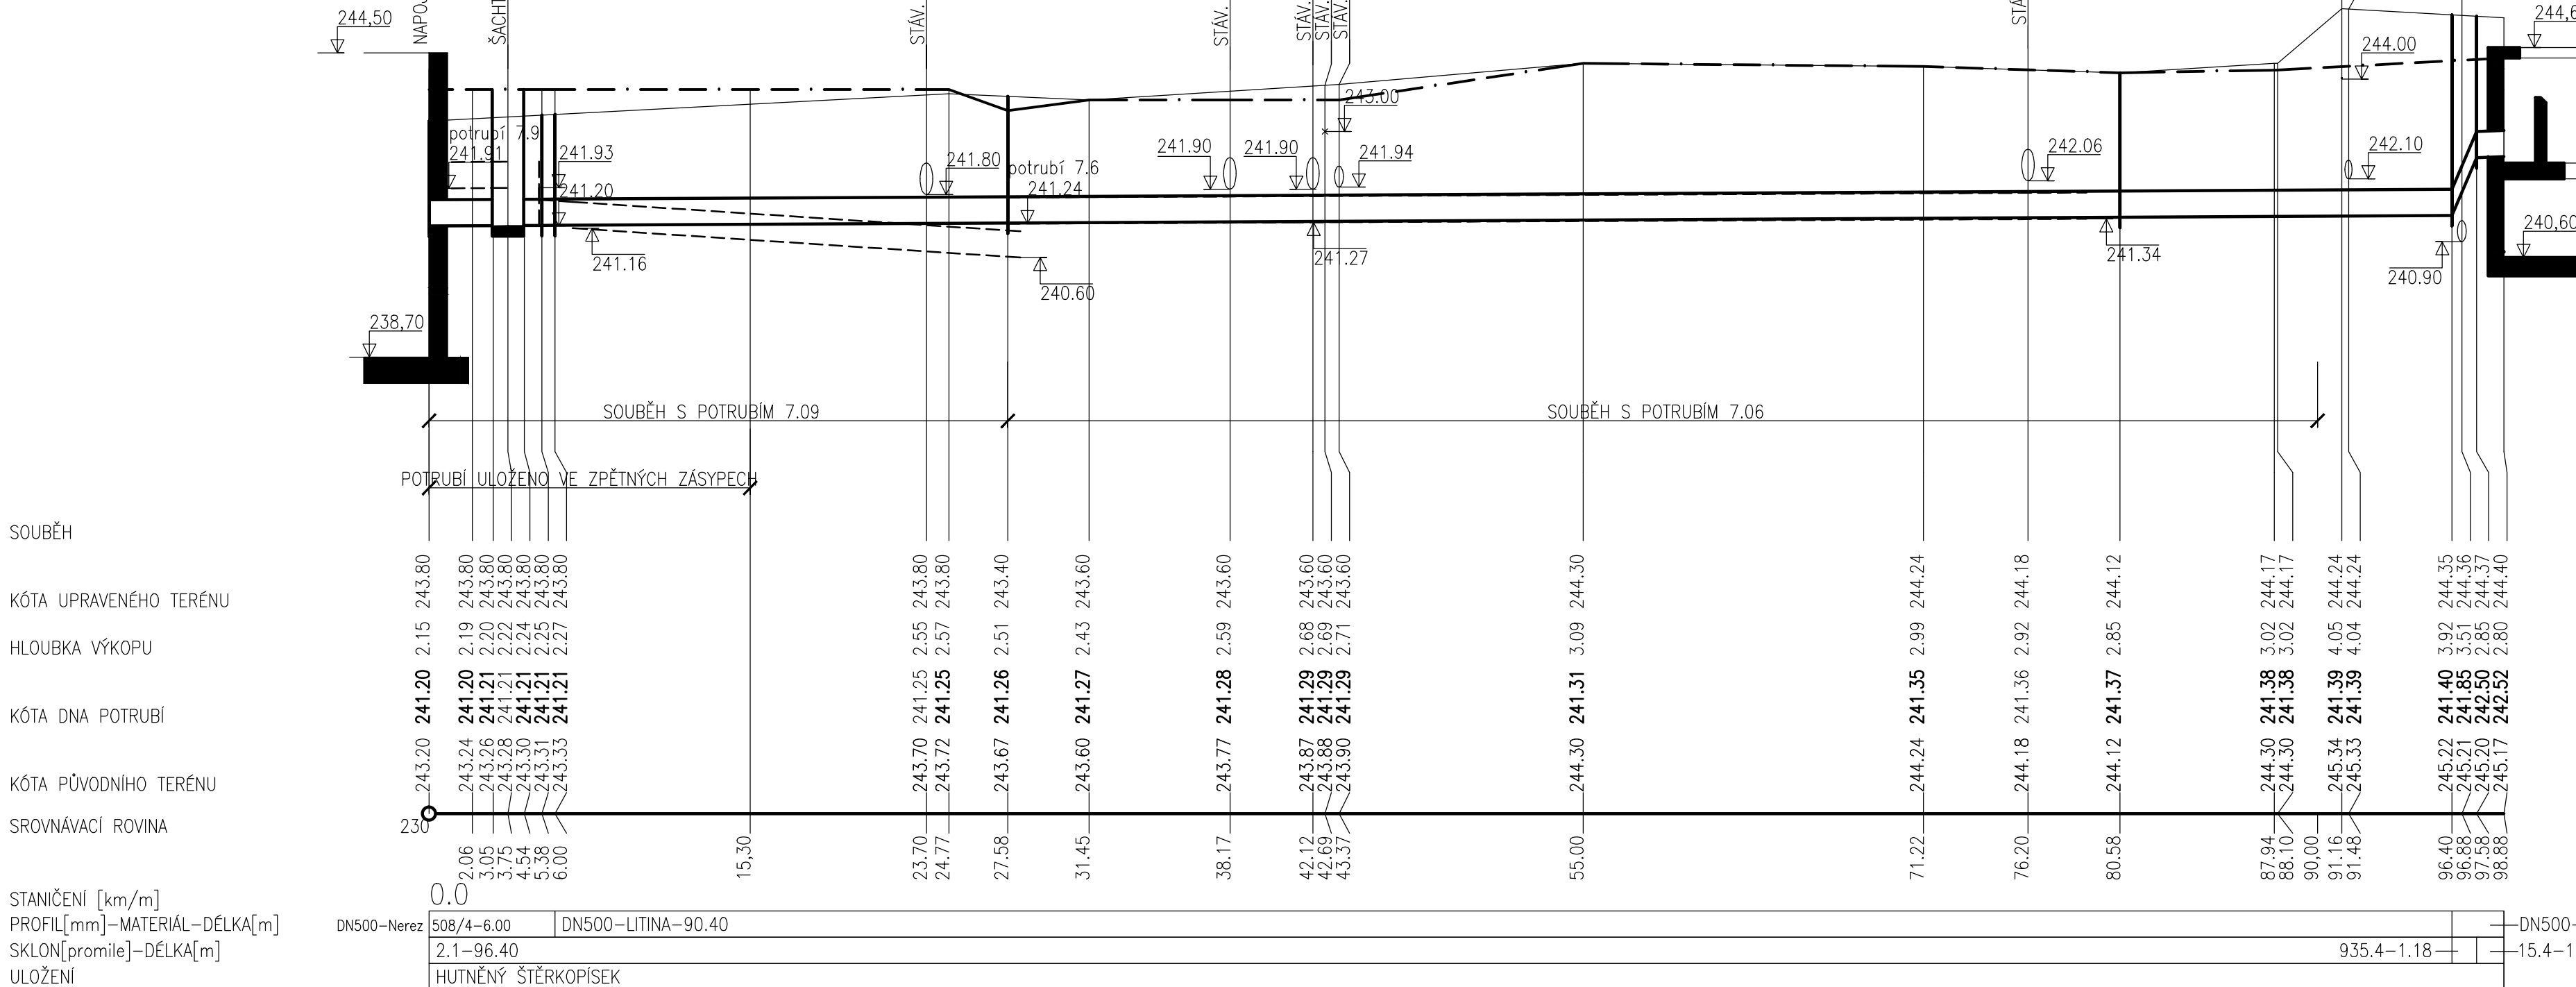


MĚŘITKA 1:100/10

POTRUBÍ 7.08A
ODTOK Z AN1 DO ROD

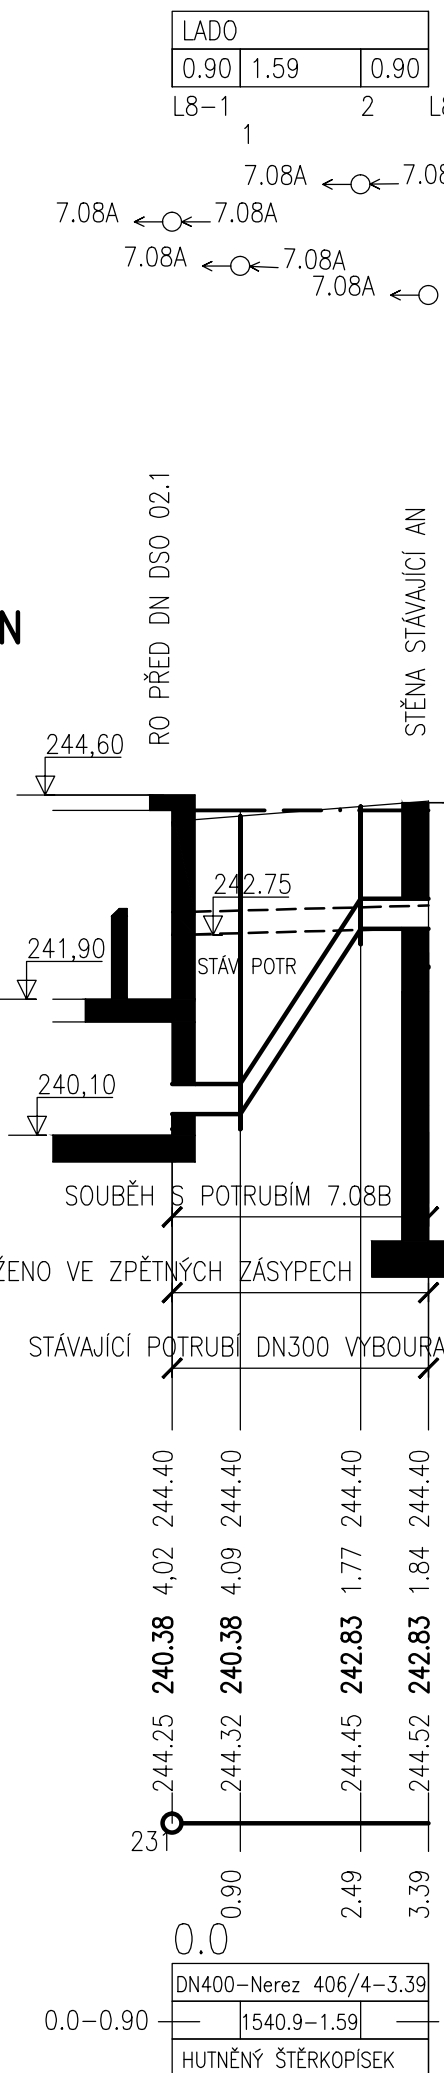


MĚŘITKA 1:100/100

POTRUBÍ 7.08B
ODTOK Z AN1 DO RODN

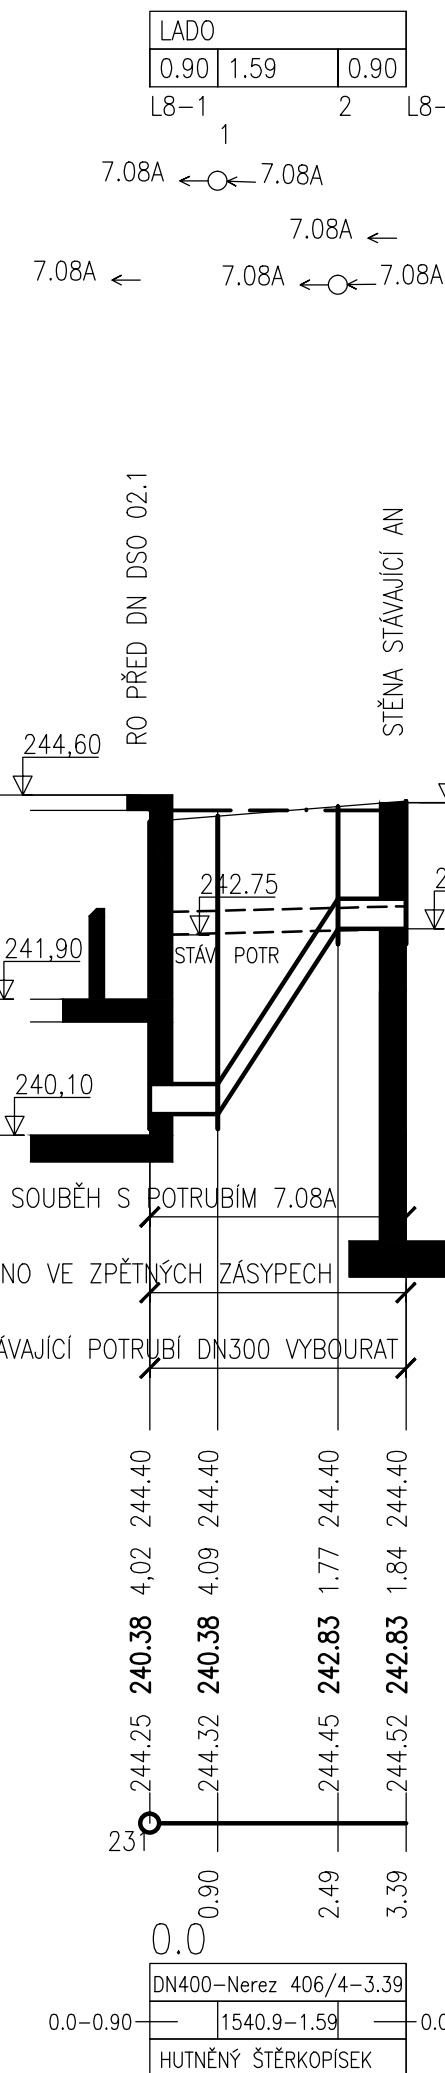

ŘITKA 1:250/100

OTRUBÍ 7.09
OTOK Z AN3 A AN4 DO RODN

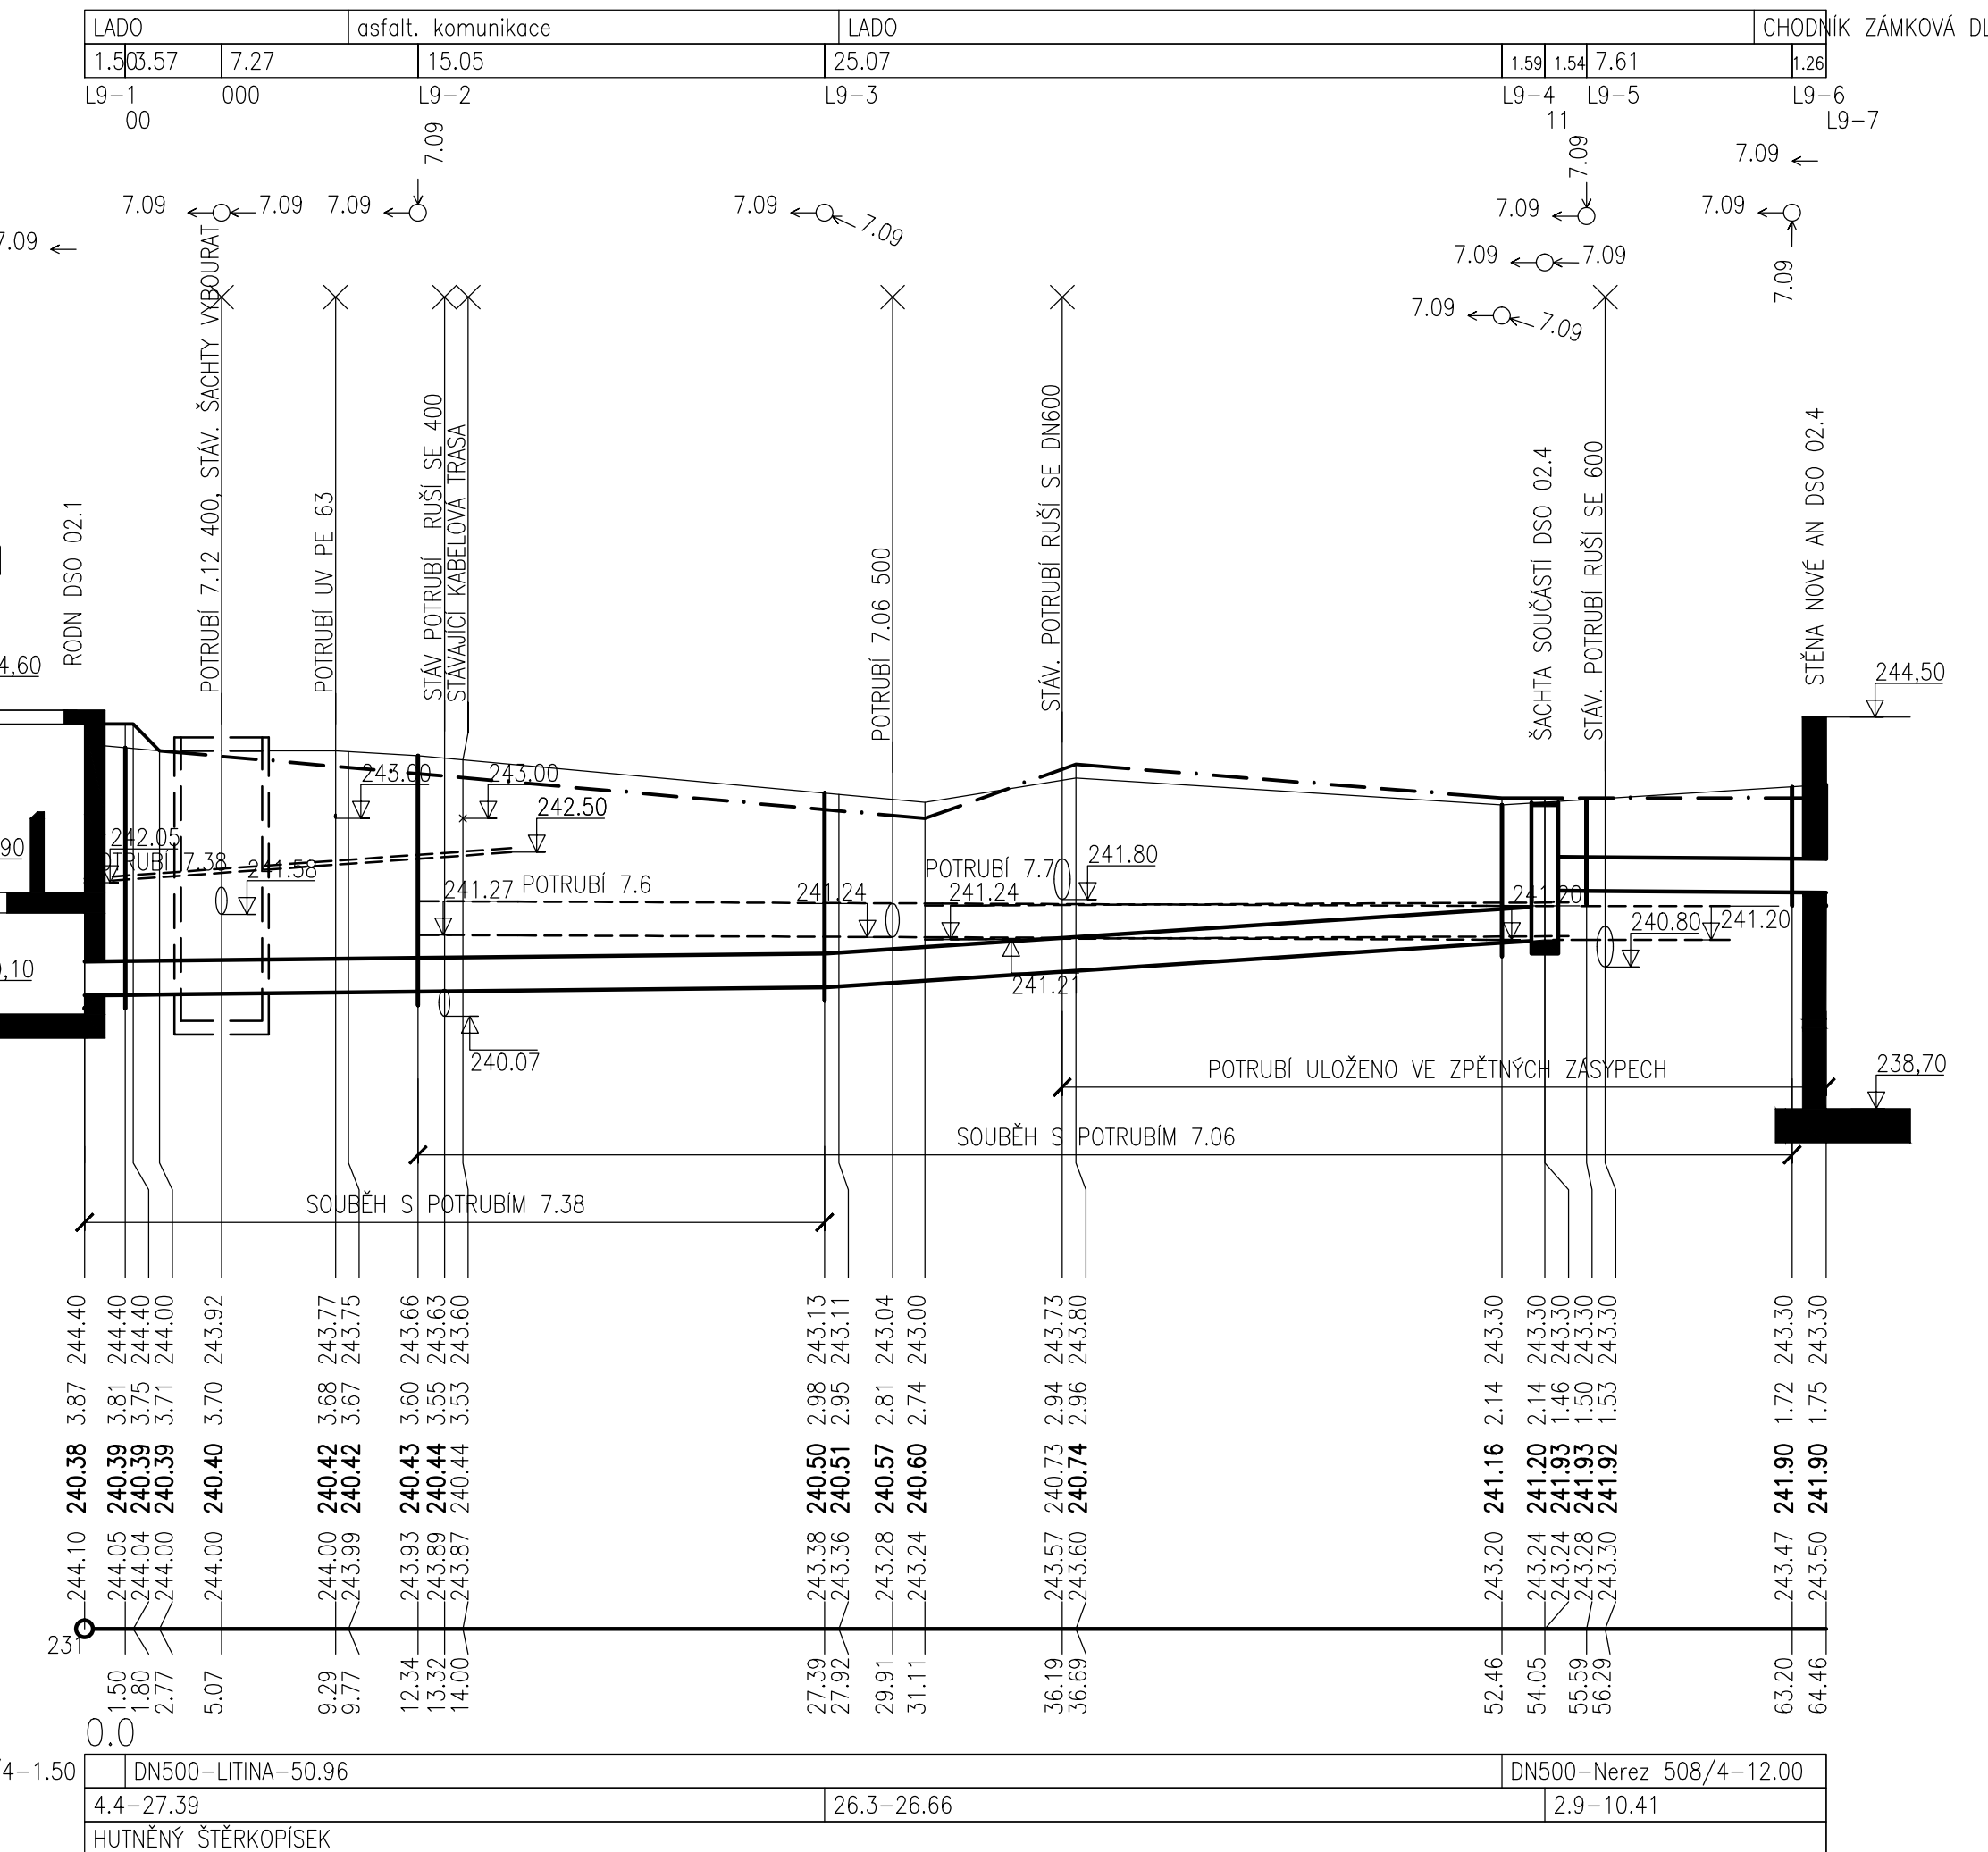

DOKUMENTACE STAVEBNÍCH OBJEKTŮ
SO 07 SPOJOVACÍ POTRUBÍ

Rev. č.	Datum	Schválil	Stručný popis změn

KOOPERACE V PROFESI	tel.: -
	e-mail: -
PRO DUIS s.r.o.	IČO: -

		DUIS		S.R.O.
Výpracoval: Časlovková		Projektant: Ing. Havlík <i>Havlík</i>	Hil.-projektuj: Ing. Havlík <i>Havlík</i>	Tech. kontrola: Ing. Vach <i>Mus</i>
Objednatel: Svazek vodovodů a kanalizací Třinecko		Investor: Svazek vodovodů a kanalizací Třinecko		Fórmát: 7 A4 Datum: 05/2022 Stupeň: DPS Soubor: TŠOV PF POTRUBÍ Měřítko:
Akce:				Číslo zakázky: 1256 Č.přilohek: D.1.7-2.3
ČOV TIŠNOV, BŘEZINA - INTENZIFIKACE A ROZŠÍŘENÍ				
Přiloha: PODÉLNÉ PROFILY POTRUBÍ - 7.7, 7.8A, 7.8B, 7.9				