

Výkres vytvořil program pp_kan
DRUH POVRCHU
VZDALENOSTI ŠACHET
OZNAČENÍ ŠACHET

(c)AutoPEN Liberec, tel:481120160, autopen@volny.cz		
LADO		
6.59	1.11	1.04
L10-1	L10-2	L10-3

SMĚROVÉ POMĚRY

MĚŘITKA 1:100/100

LEGENDA TYPŮ ČAR
PŮVODNÍ TERÉN
UPRAVENÝ TERÉN

POTRUBÍ 7.10
ODTOK Z RODN DO DN1

SOUBĚH

KÓTA UPRAVENÉHO TERÉNU

HLOUBKA VÝKOPU

KÓTA DNA POTRUBÍ

KÓTA PŮVODNÍHO TERÉNU


SROVNÁVACÍ ROVINA

STANIČENÍ [km/m]

PROFIL [mm]—MATERIÁL—DĚLKA[m]

SKLON[promile]—DĚLKA[m]

ULOŽENÍ

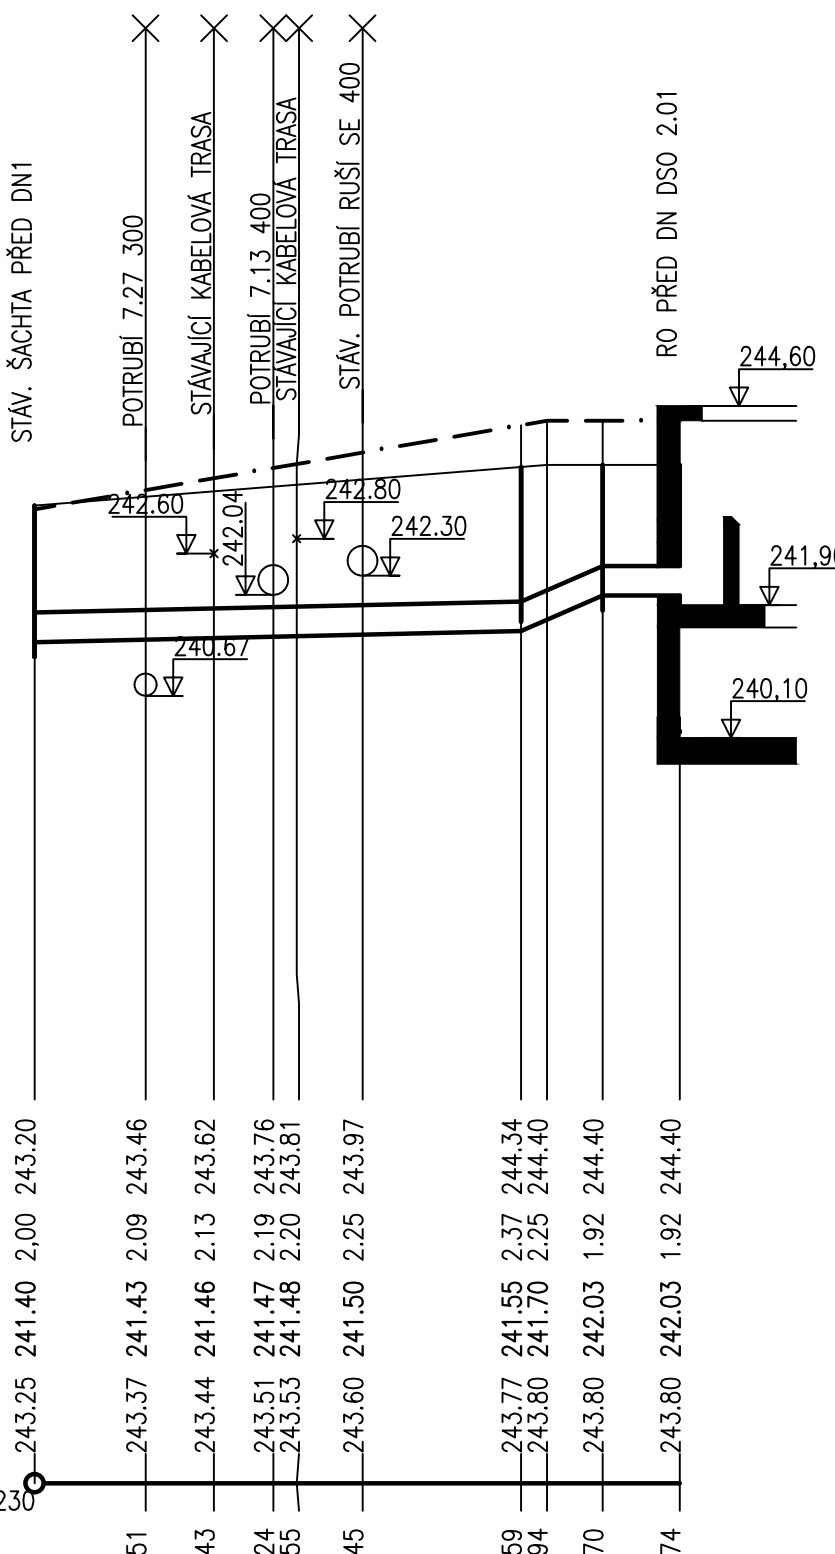

DN400—Nerez 406/4—8.74	
22.7—6.59	434.0—1.11
HUTNĚNÝ ŠTĚRKOPÍSEK	

MĚŘITKA 1:100/100

POTRUBÍ 7.11
ODTOK Z RODN DO DN2

SOUBĚH

KÓTA UPRAVENÉHO TERÉNU

HLOUBKA VÝKOPU

KÓTA DNA POTRUBÍ

KÓTA PŮVODNÍHO TERÉNU


SROVNÁVACÍ ROVINA

STANIČENÍ [km/m]

PROFIL [mm]—MATERIÁL—DĚLKA[m]

SKLON[promile]—DĚLKA[m]

ULOŽENÍ

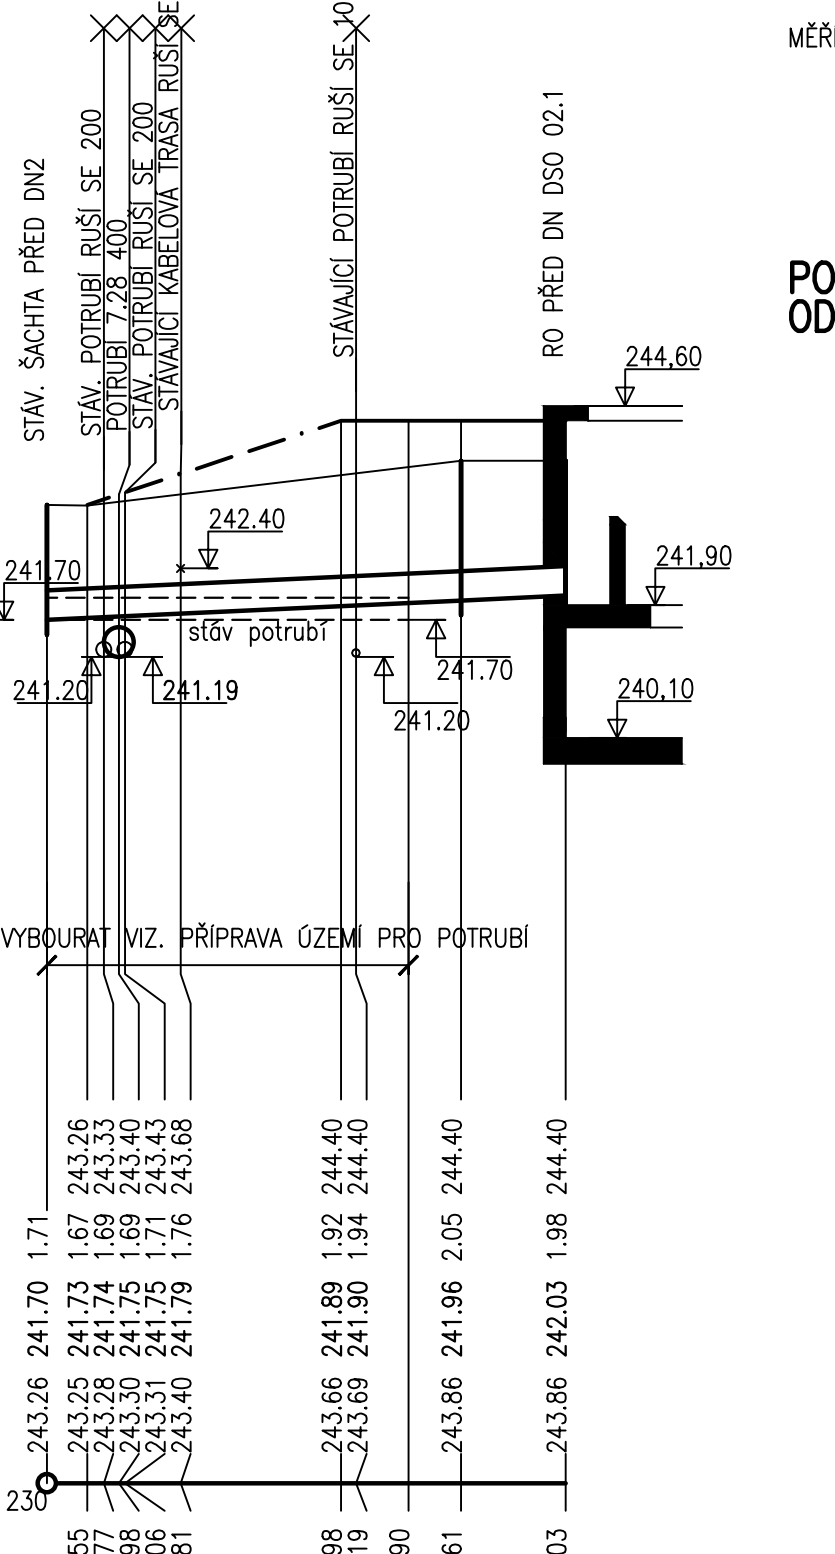

DN400—Nerez 406/4—7.03	
46.9—7.03	
HUTNĚNÝ ŠTĚRKOPÍSEK	

MĚŘITKA 1:200/100

POTRUBÍ 7.12
ODTOK Z RODN DO DN3

SOUBĚH

KÓTA UPRAVENÉHO TERÉNU

HLOUBKA VÝKOPU

KÓTA DNA POTRUBÍ

KÓTA PŮVODNÍHO TERÉNU


SROVNÁVACÍ ROVINA

STANIČENÍ [km/m]

PROFIL [mm]—MATERIÁL—DĚLKA[m]

SKLON[promile]—DĚLKA[m]

ULOŽENÍ

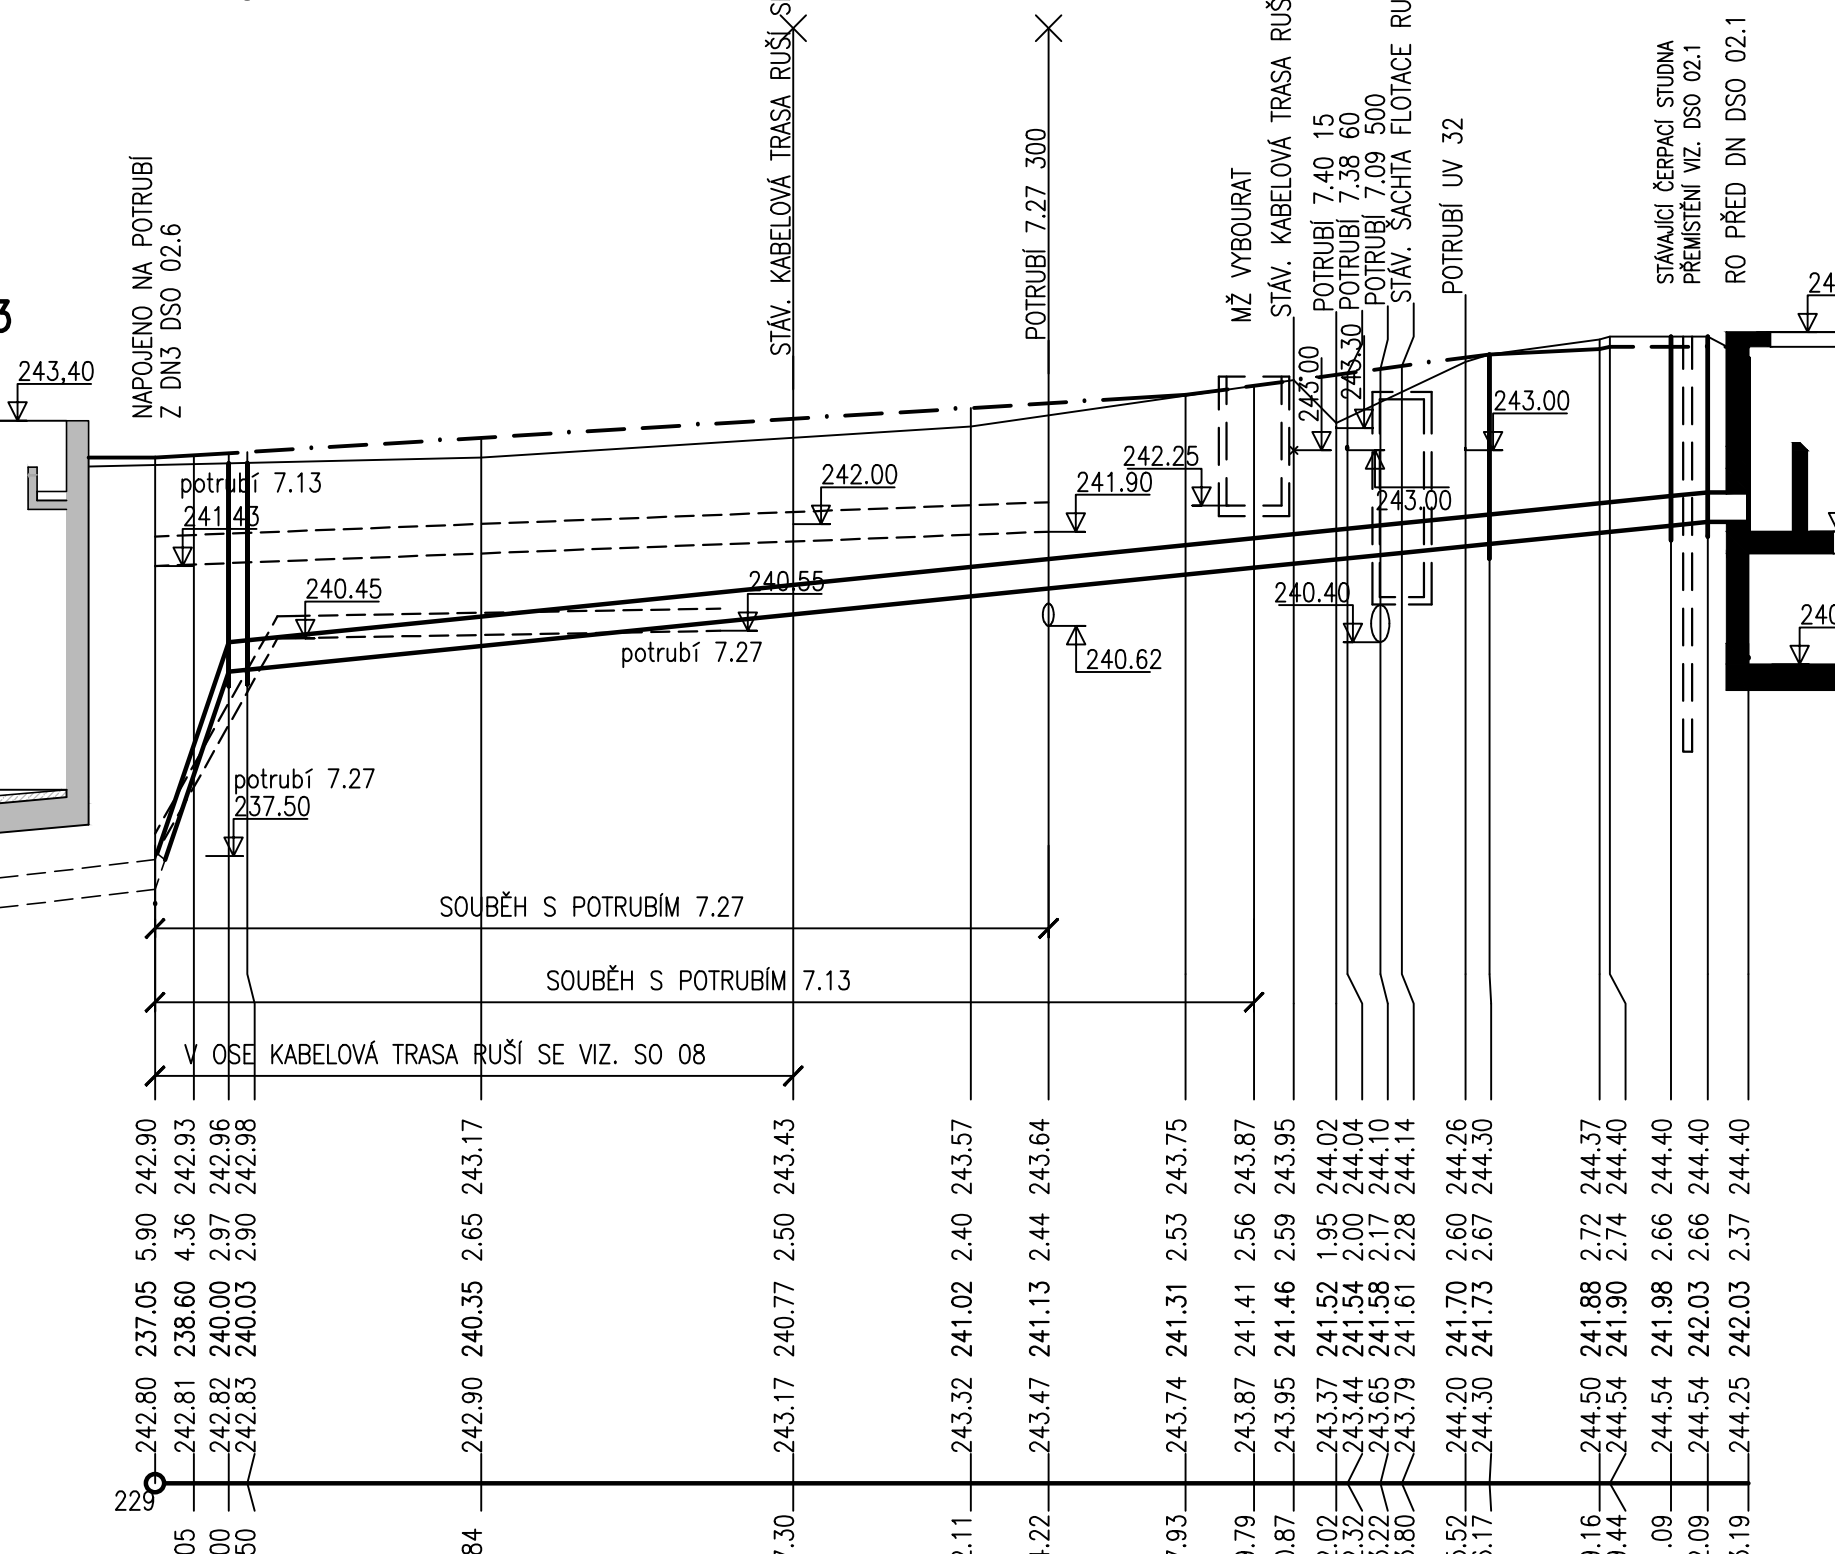

DN400—Nerez 406/4—5.50	
1475.0—2.00	
DN400—LITINA—38.59	
50.6—40.09	
HUTNĚNÝ ŠTĚRKOPÍSEK	

DN400—Nerez 406/4—2.10

0.0—1.10

MĚŘITKA 1:200/100

POTRUBÍ 7.13
ODTOK ZE SOUTOKOVÉ ŠACHTY
MEZI DN1 A DN2 DO III.STUPNĚ

SOUBĚH

KÓTA UPRAVENÉHO TERÉNU

HLOUBKA VÝKOPU

KÓTA DNA POTRUBÍ

KÓTA PŮVODNÍHO TERÉNU


SROVNÁVACÍ ROVINA

STANIČENÍ [km/m]

PROFIL [mm]—MATERIÁL—DĚLKA[m]

SKLON[promile]—DĚLKA[m]

ULOŽENÍ

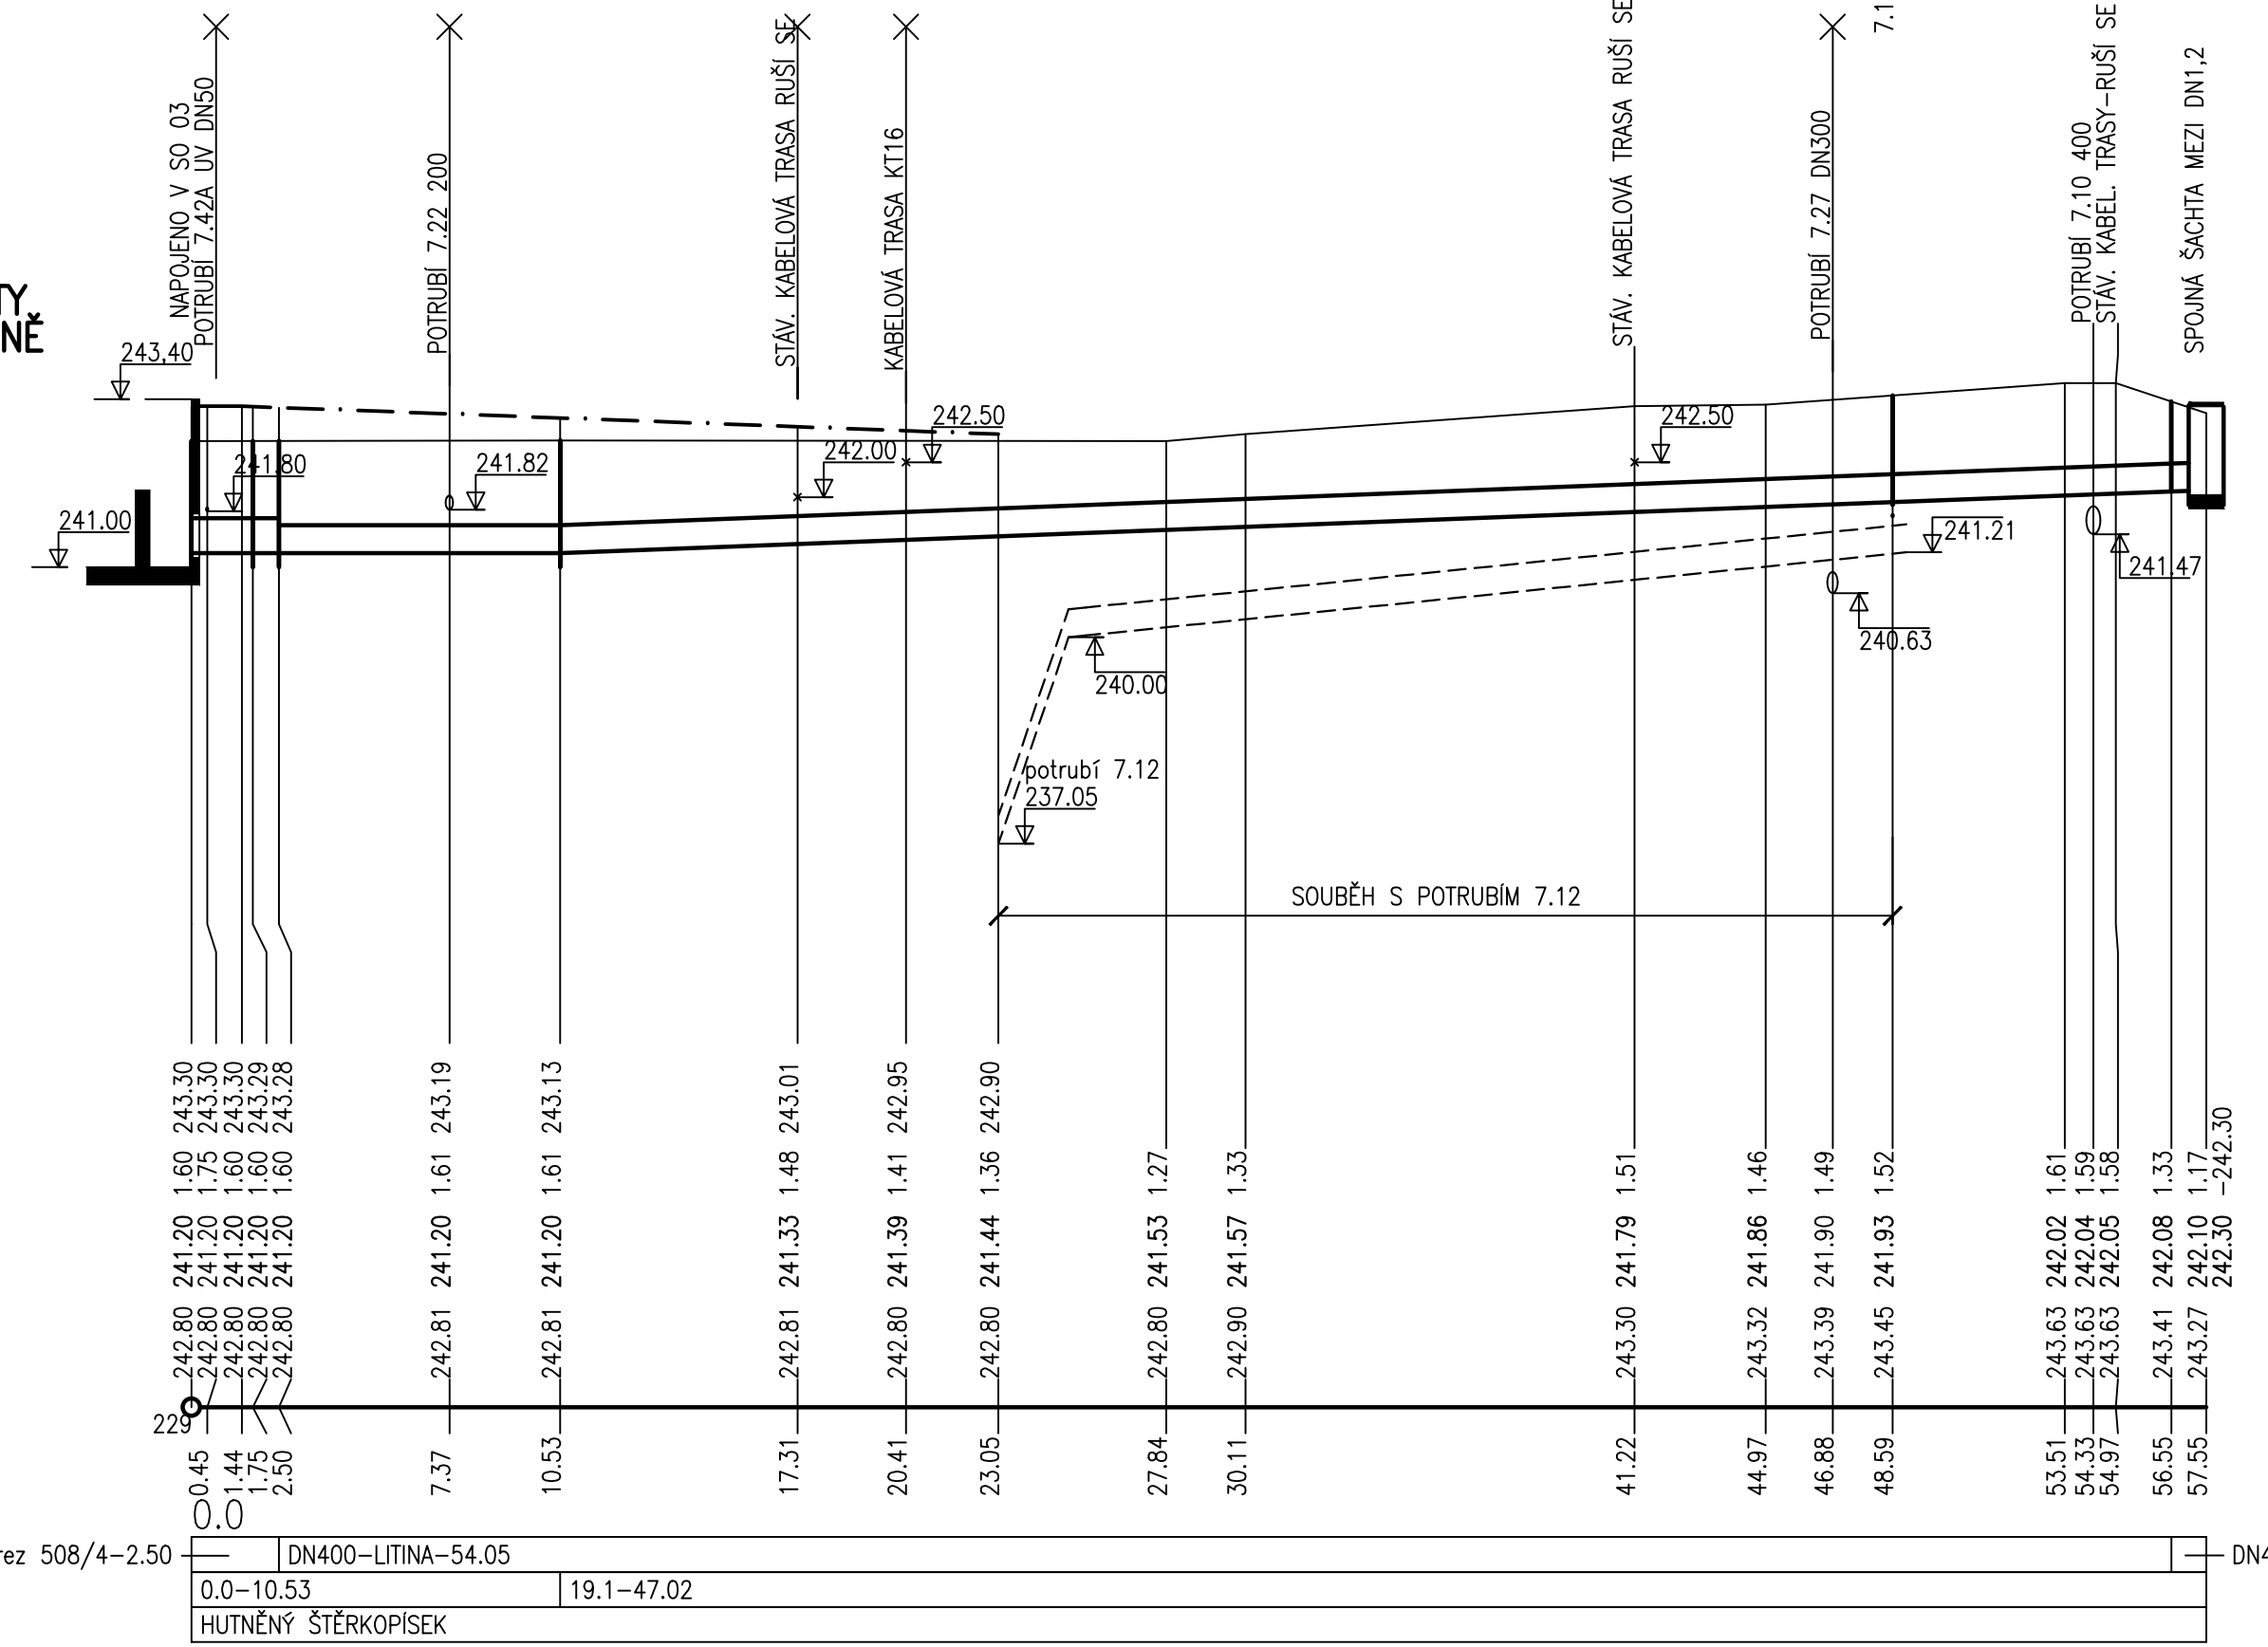

DN500—Nerez 508/4—2.50

VIZ. Z/1

DN400—LITINA—54.05

0.0—10.53

HUTNĚNÝ ŠTĚRKOPÍSEK

DN400—LITINA—54.05

19.1—47.02

HUTNĚNÝ ŠTĚRKOPÍSEK

DN400—Nerez 406/4—1.00

0.0—1.04

HUTNĚNÝ ŠTĚRKOPÍSEK

MĚŘITKA 1:250/100

POTRUBÍ 7.14
ODTOK Z DN3 DO ŠACHTY

SOUBĚH

KÓTA UPRAVENÉHO TERÉNU

HLOUBKA VÝKOPU

KÓTA DNA POTRUBÍ

KÓTA PŮVODNÍHO TERÉNU


SROVNÁVACÍ ROVINA

STANIČENÍ [km/m]

PROFIL [mm]—MATERIÁL—DĚLKA[m]

SKLON[promile]—DĚLKA[m]

ULOŽENÍ

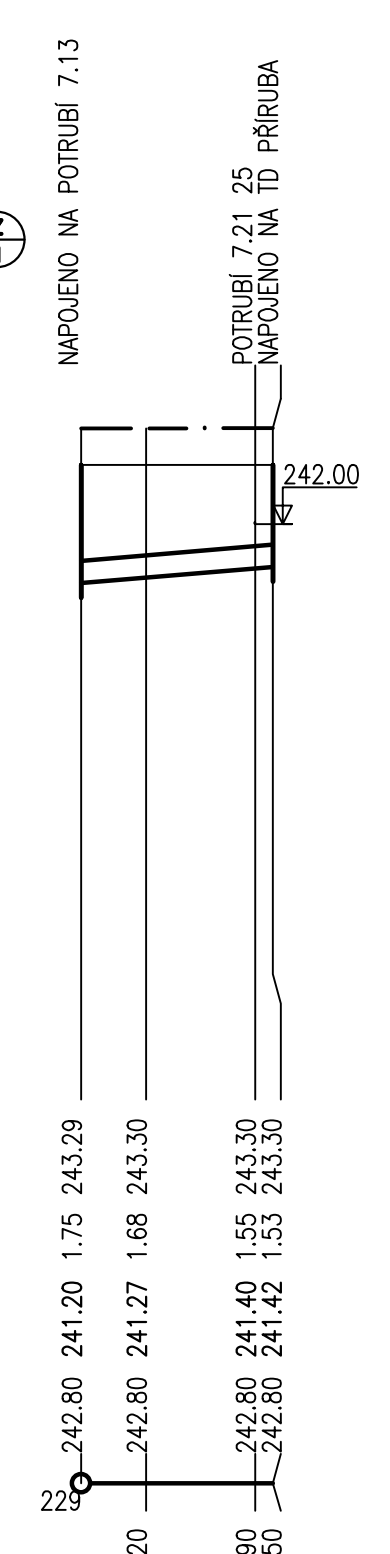

DN300—Nerez 306/3—6.50	
33.8—6.50	
HUTNĚNÝ ŠTĚRKOPÍSEK	

DOKUMENTACE STAVEBNÍCH OBJEKTŮ SO 07 SPOJOVACÍ POTRUBÍ

Rev. č.	Datum	Schválil	Stručný popis změn
---------	-------	----------	--------------------

KOOPERACE V PROFESI	tel.:	-
PRO DUIS S.r.o.	e-mail:	-
	ICO:	-

DUIS S.R.O. Projektové a inženýrské služby Srbská 1546/21, 612 00 Brno E-mail: duis@duis.cz www.duis.cz	
Vypracoval: Časlavková	Projektant: Ing. Havlík
HLing.projekt: Ing. Havlík	Tech. kontrola: Ing. Vach
Objednatel: Svazek vodovodů a kanalizací Tišnov	Investor: Svazek vodovodů a kanalizací Tišnov
Formát: 7 A4	Datum: 05/2022
Stupeň: DPS	Soubor: TIŠOV PF POTRUBÍ
Měřítko: 1:100	Číslo zakázky: 1256
Příloha: PODÉLNÉ PROFILY POTRUBÍ - 7.10, 7.11, 7.12, 7.13, 7.14	Č.přílohy: D.1.7-2.4