




VZOROVÁ KANALIZAČNÍ ŠACHTA DO DN600
ŘEZ A-A

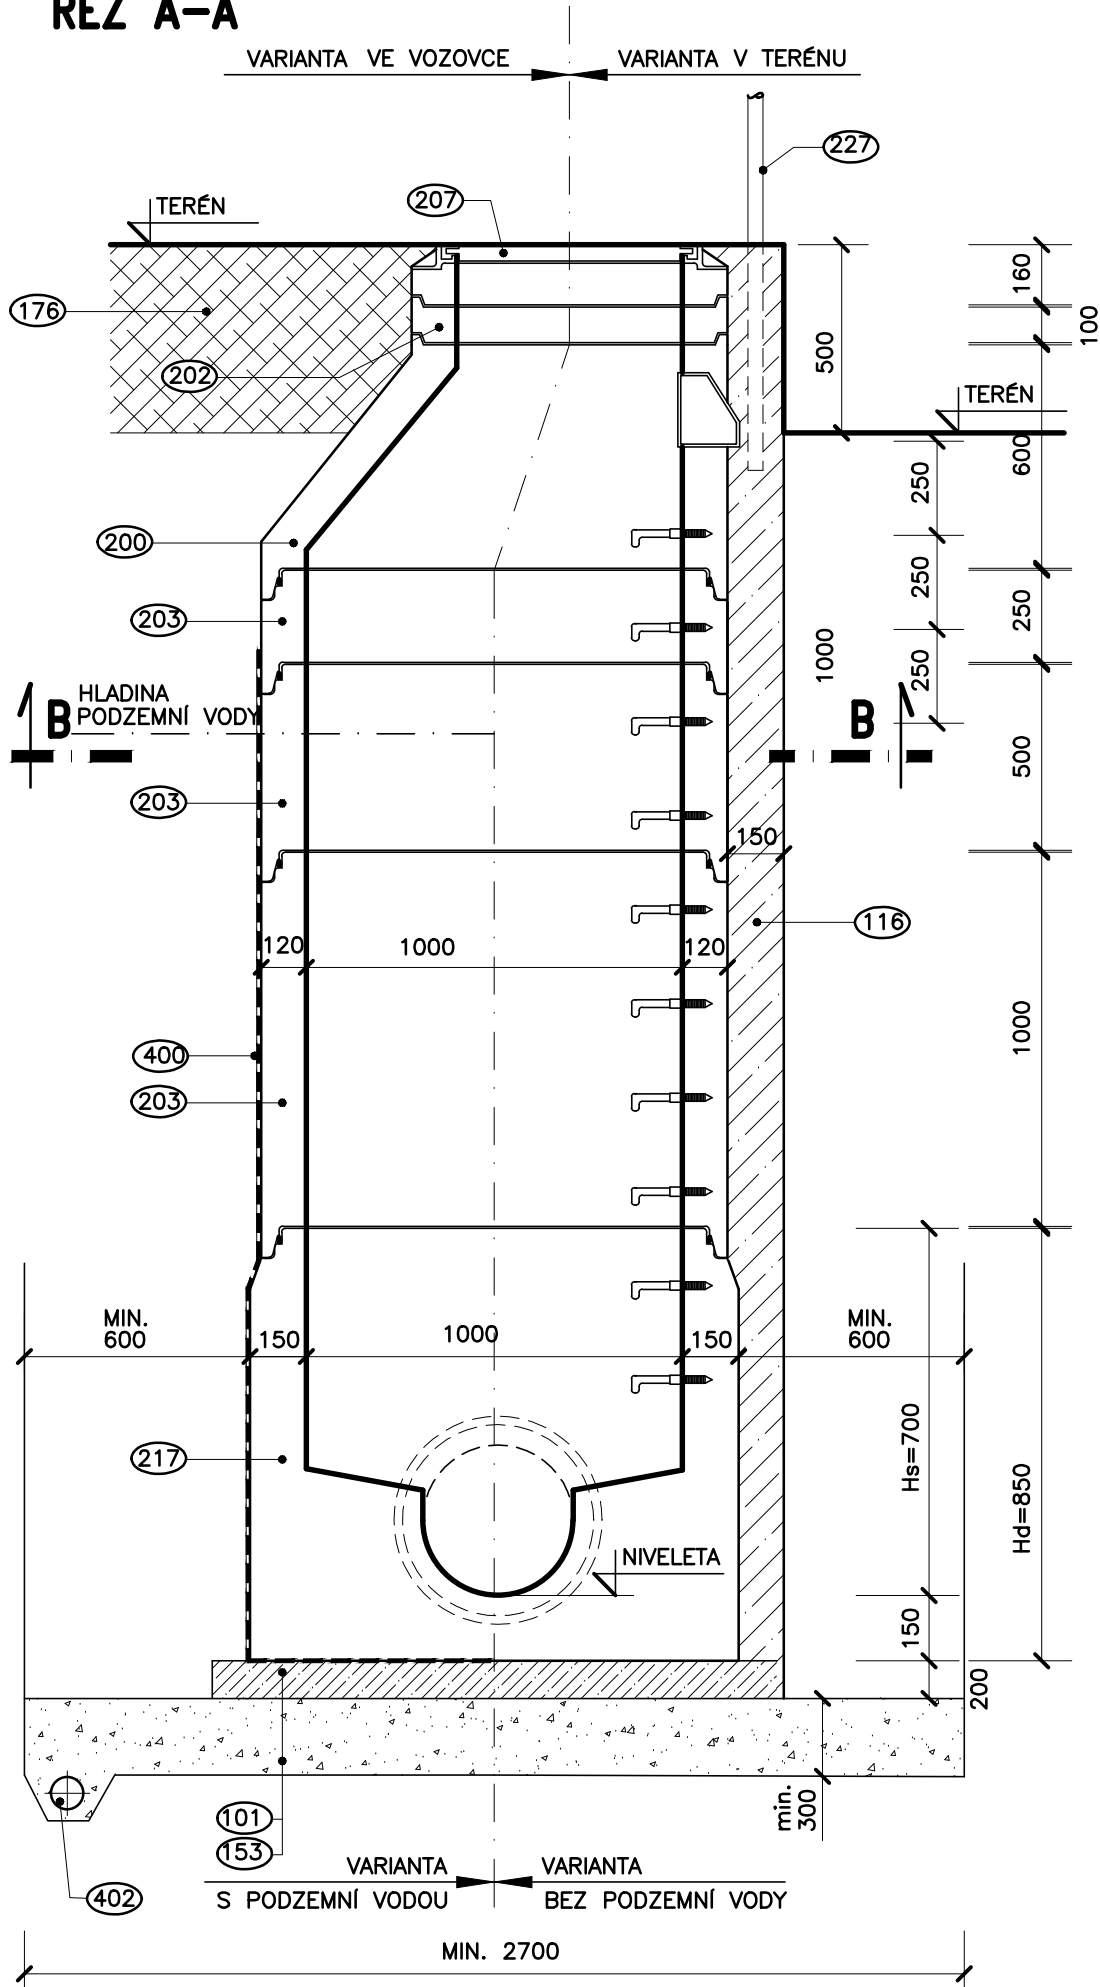

LEGENDA


- 101 PODKLADNÍ BETON C30/37 XA1
- 116 OBETONOVÁNÍ C30/37 XA1
- 153 ŠTĚRKOVÝ PODSYP (ZRNO MAX.63 mm)
- 176 OBNOVA POVRCHU
- 200 PŘECHODOVÁ SKRUŽ BETONOVÁ DN1000/600
- 201 ZÁKRYTOVÁ DESKA BETONOVÁ h=200mm
- 202 VYROVNÁVACÍ PRSTENEC h=60,80,100mm
- 203 SKRUŽ BETONOVÁ ROVNÁ S PRYŽOVÝM TĚSNĚNÍM, DN1000,h=250,500,1000mm
- 207 TĚŽKÝ LITINOVÝ (SAMONIVELIZAČNÍ) POKLOP + RÁM, TŘ. D400
- 217 KOMPAKTNÍ BETONOVÉ ŠACHTOVÉ DNO
- 227 OCELOVÁ TRUBKA 51x3mm,dl.2.4m, BAREVNÉ PRUHY ŠÍŘKY 0.2m BARVA HNĚDÁ-BÍLÁ
- 400 IZOLACE (NÁTĚR)
- 402 DRENÁŽNÍ FLEXIBILNÍ TRUBKA PVC

ŘEZ B-B

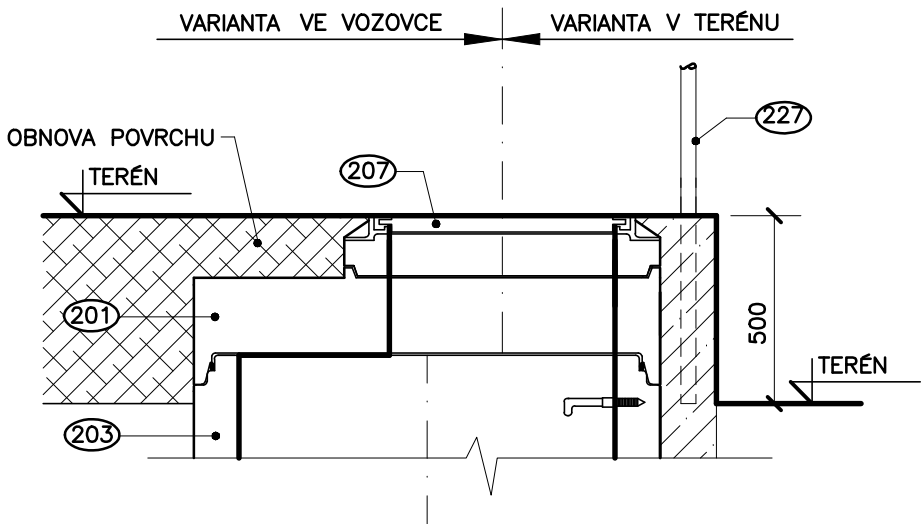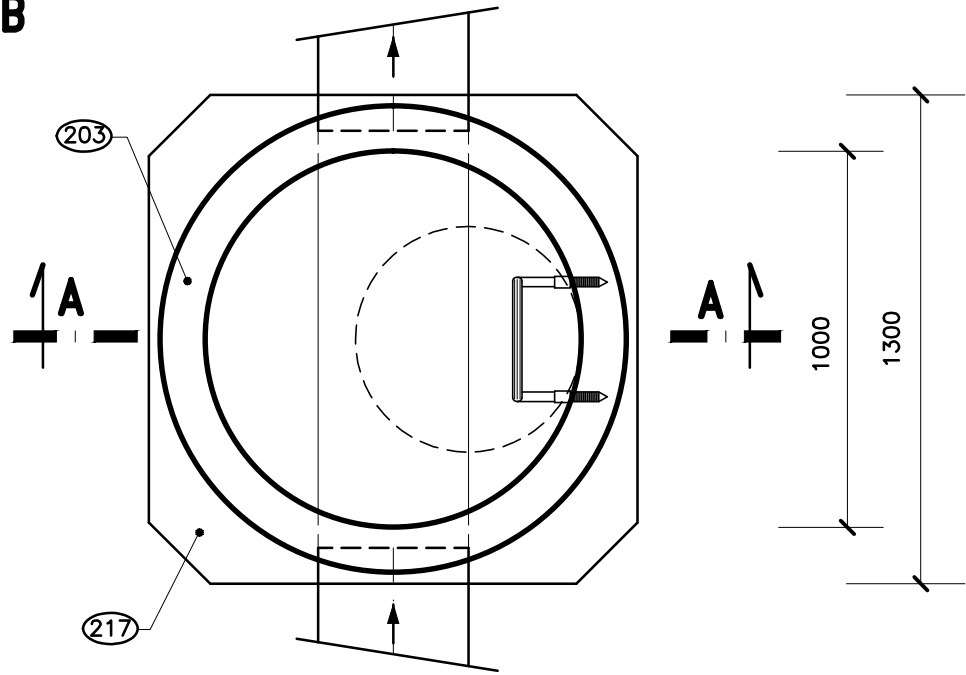


PRYŽOVÝ PROGRESIVNÍ SPOJ

"SKRUŽ-SKRUŽ"

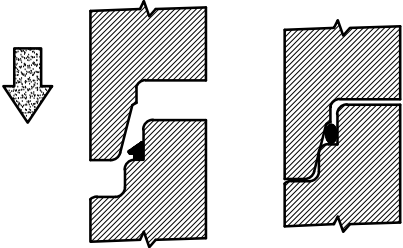

"TROUBA-ŠACHTOVÉ DNO"

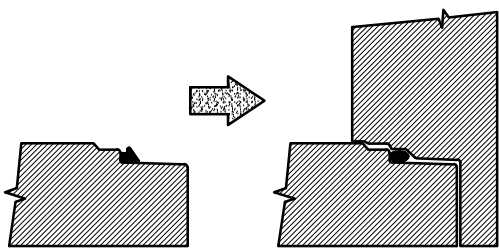

POZNÁMKA

- SKRUŽE I ŠACHTOVÁ DNA JSOU DODÁVÁNY VČETNĚ OCELOVÝCH STUPADEL S PE POVLAKEM
- UVNITŘ ŠACHTOVÉHO DNA JE TOK USMĚRNĚN KYNETOU (dle materiálu stoky)
- VODOTĚSNOST ZAJIŠŤUJE PRYŽOVÝ PROGRESIVNÍ SPOJ