




ŠACHTA Š3-1
PŮDORYSNÝ ŘEZ B-B

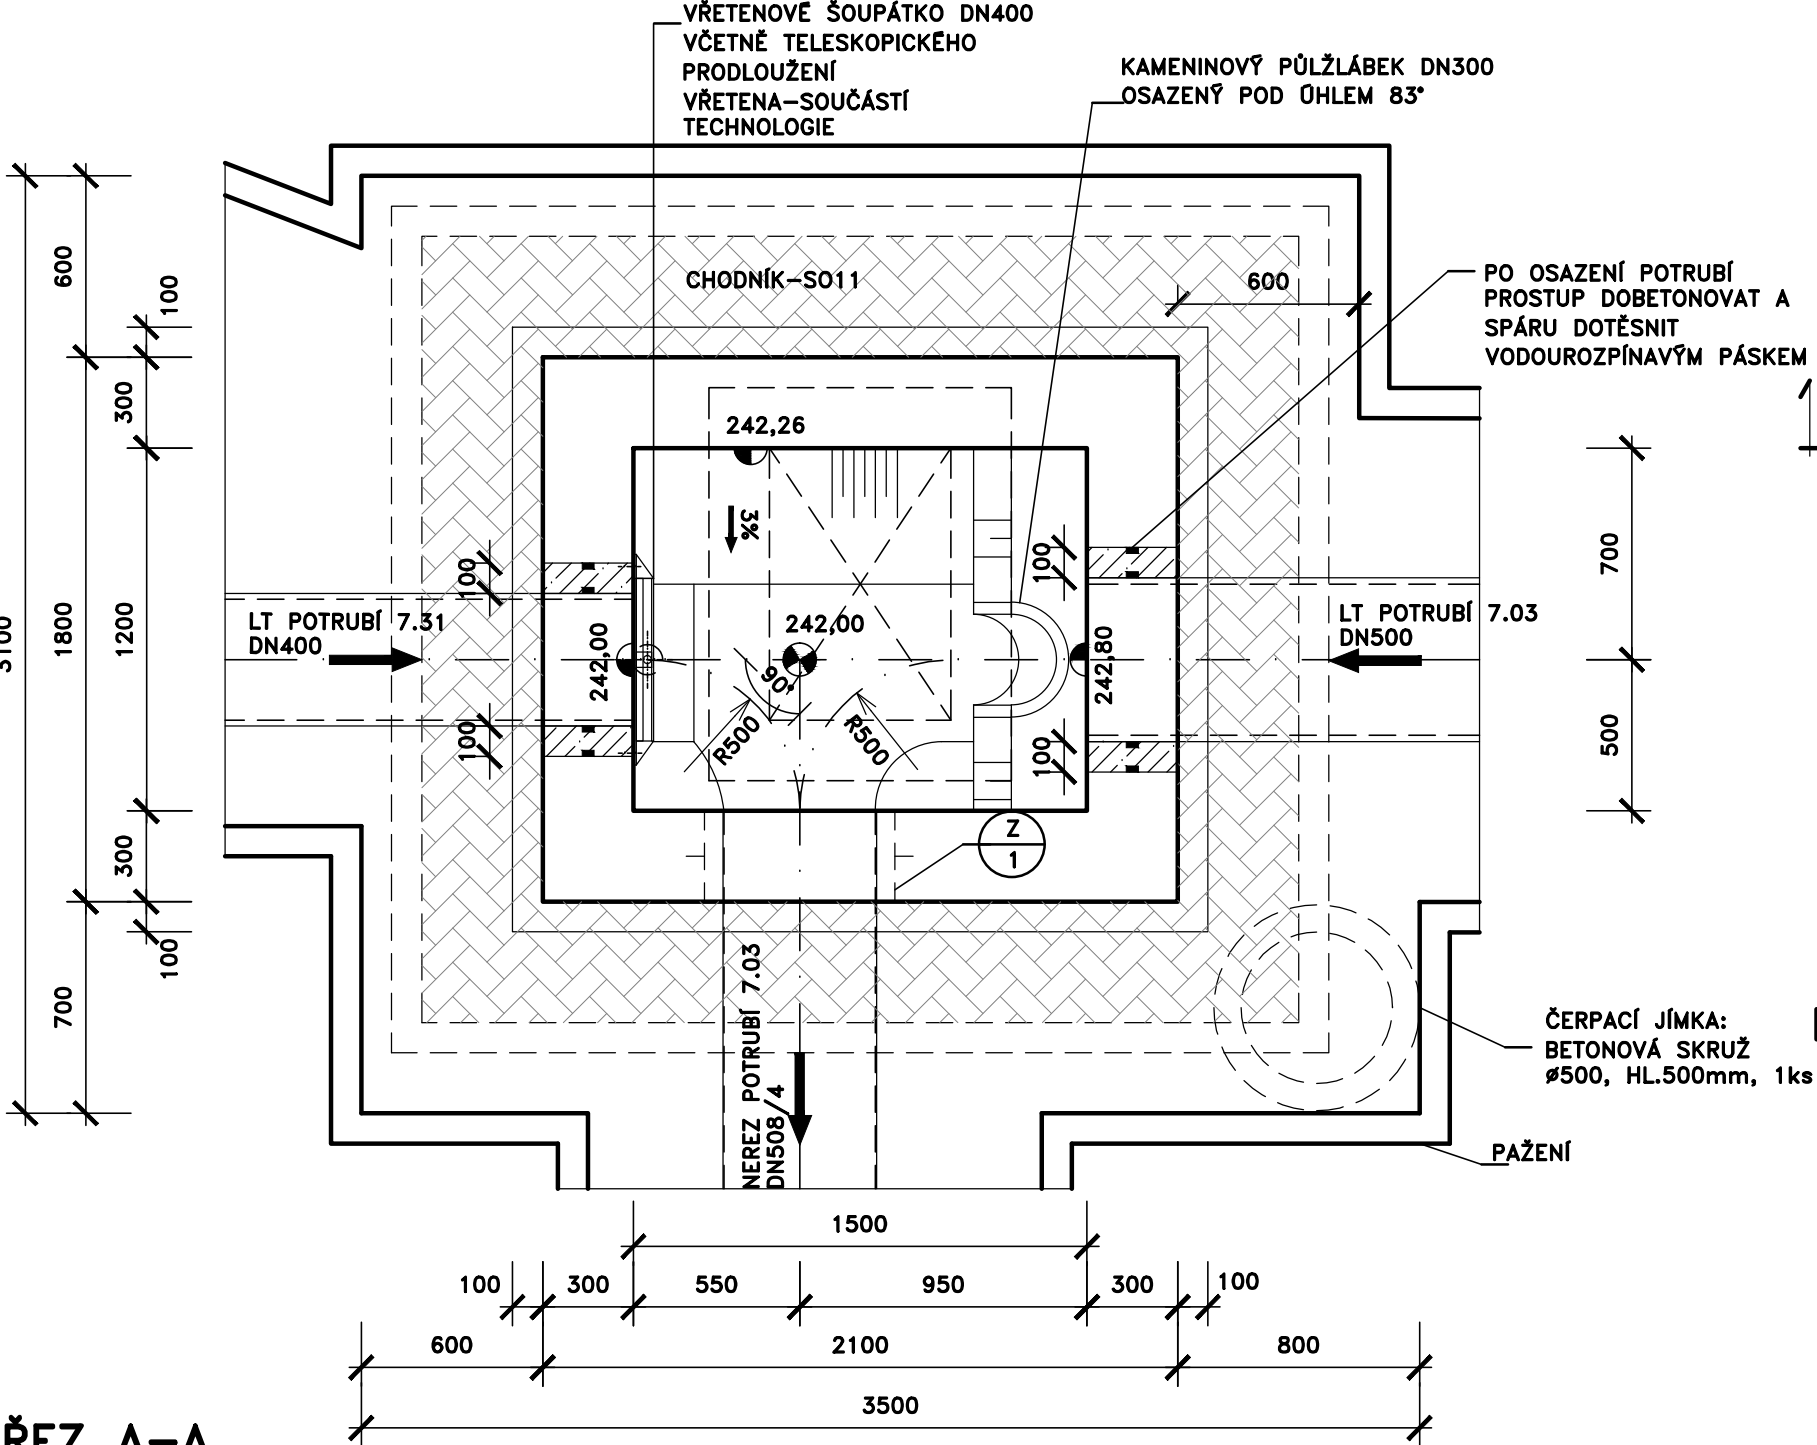


ŘEZ A-A

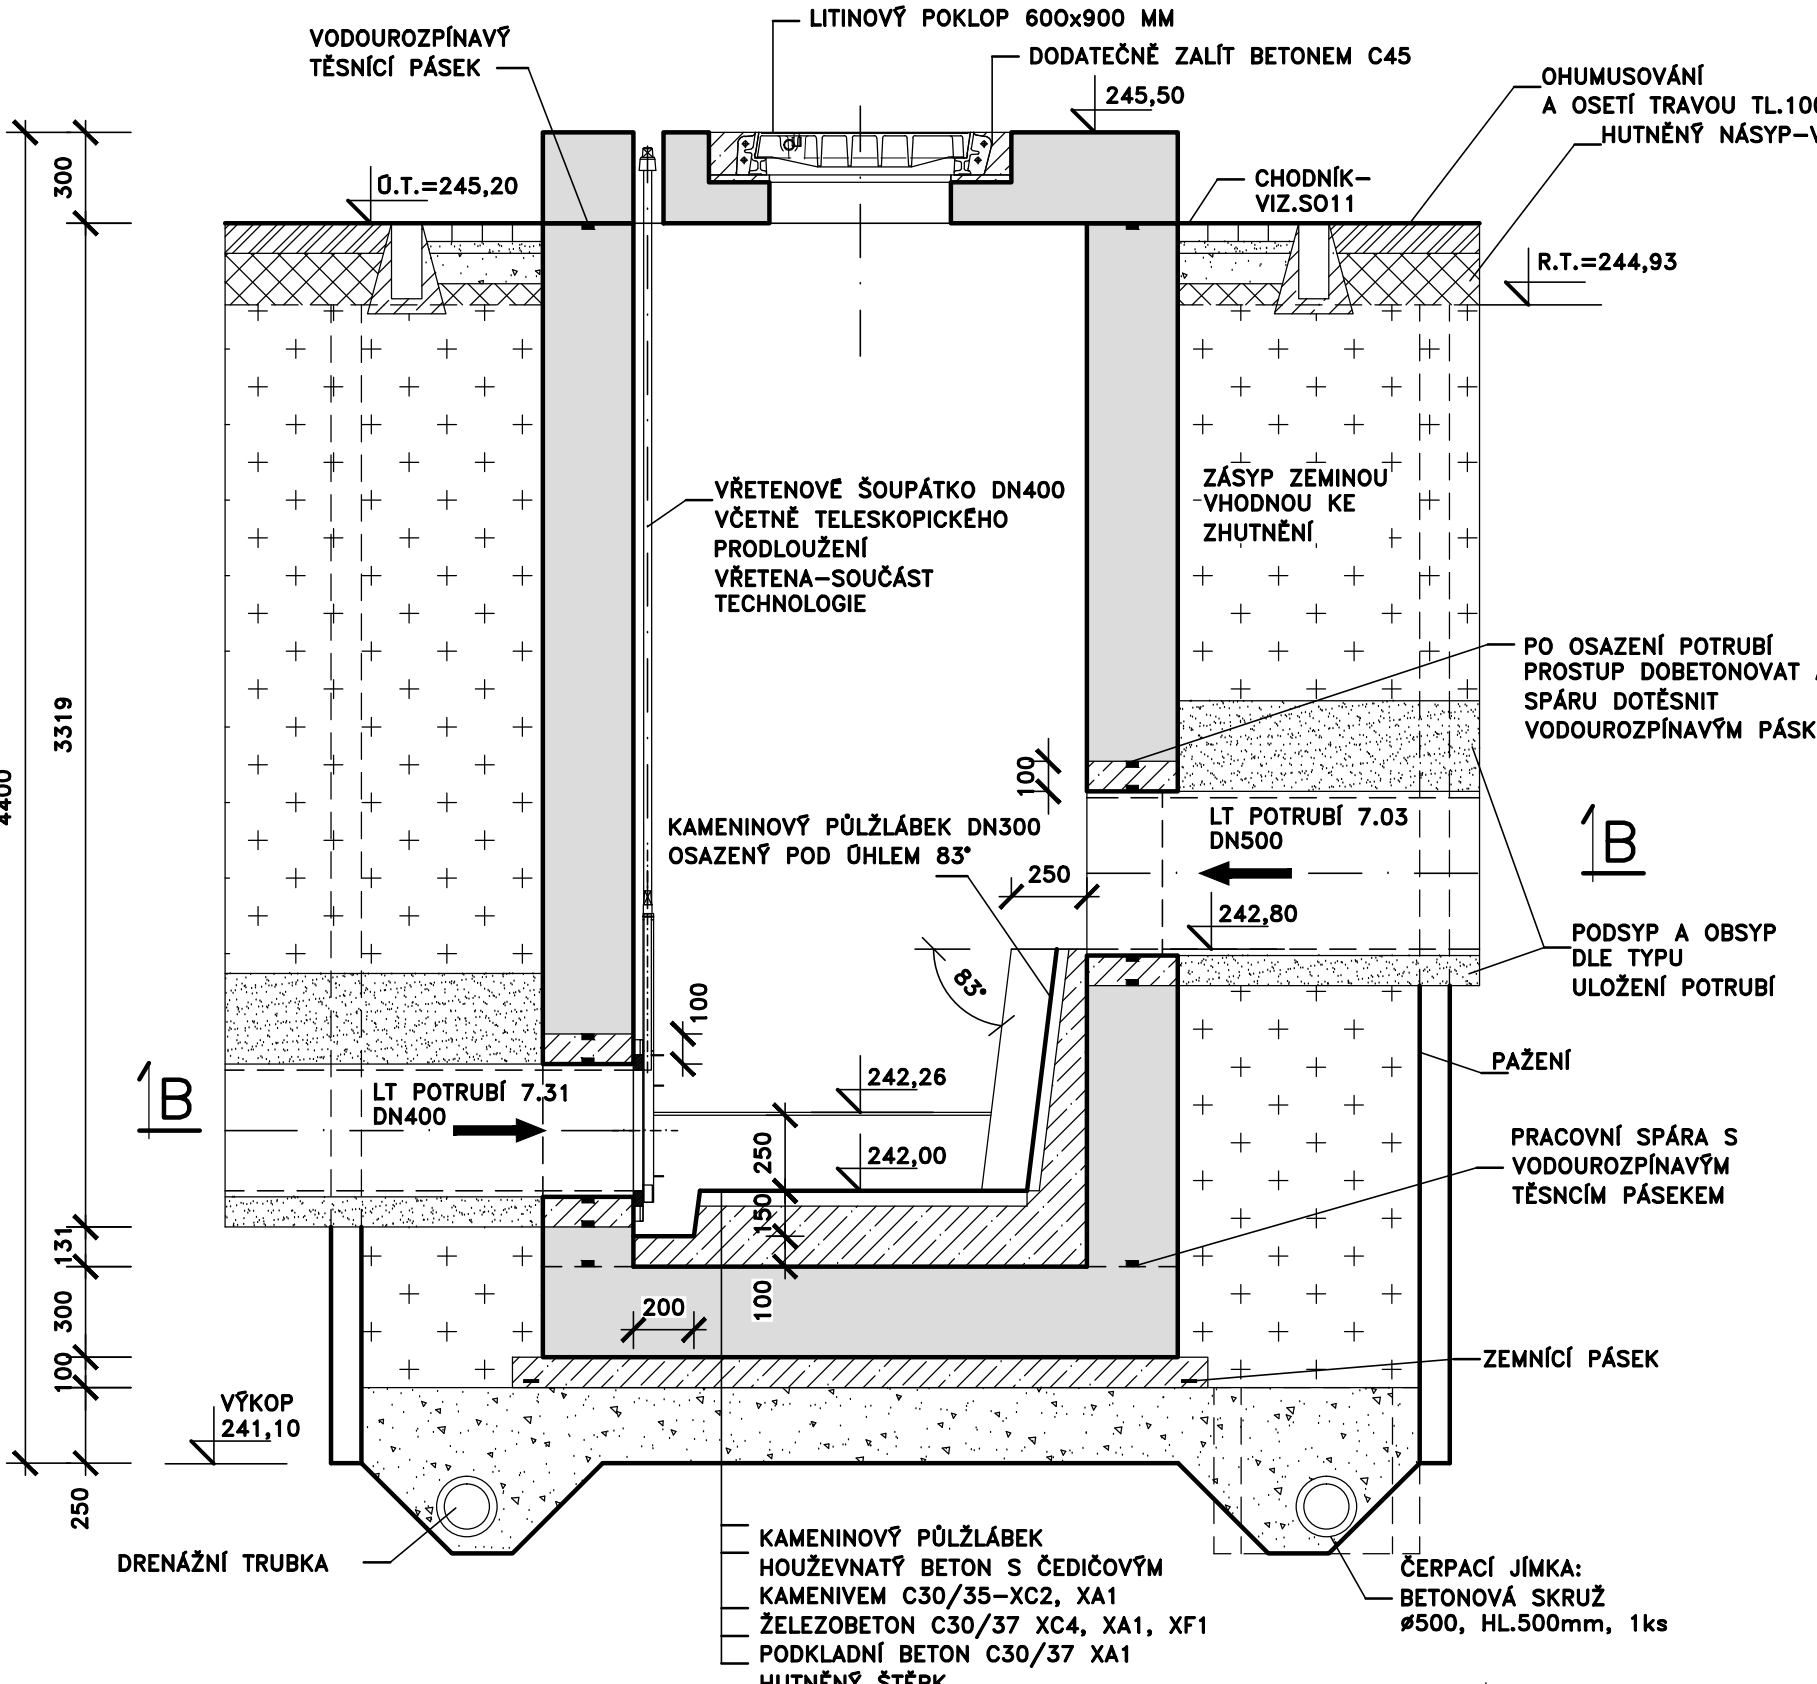


STAVENIŠTNÍ PREFABRIKÁT
PŮDORYS

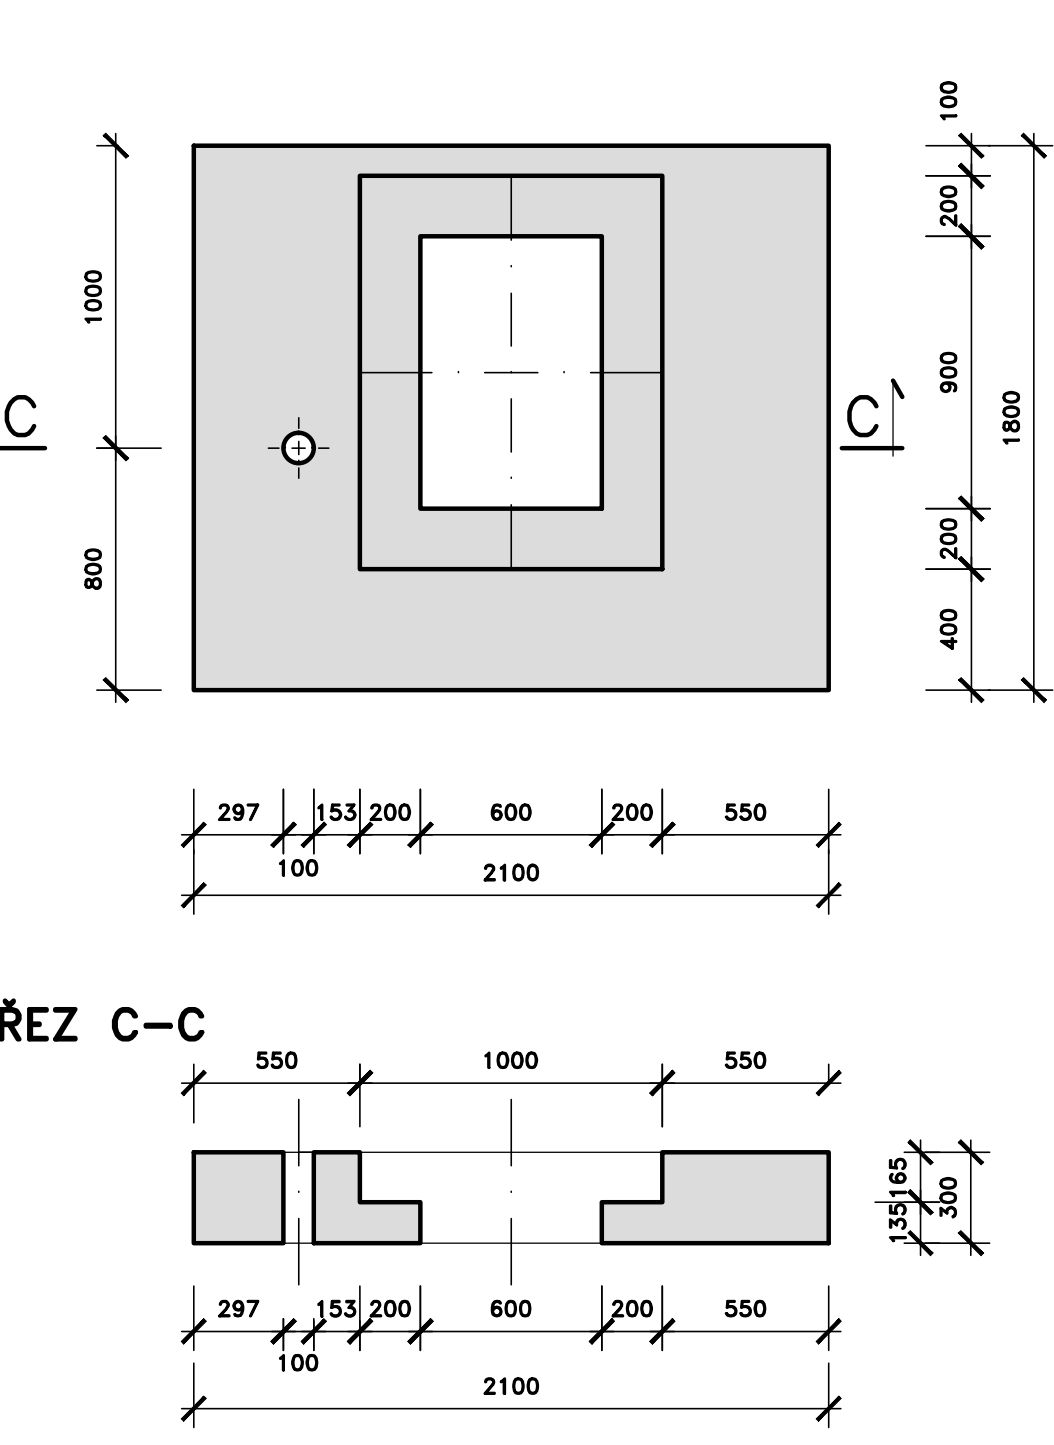


ŘEZ C-C

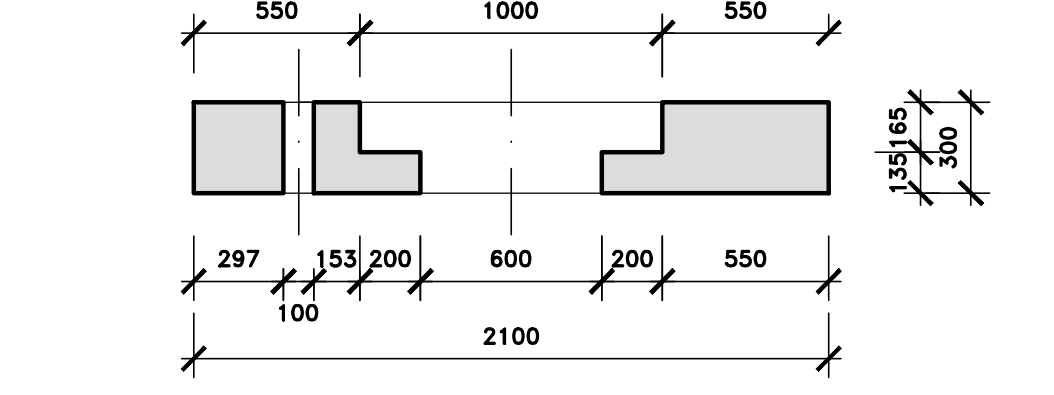

ŠACHTA Š3-1
BOURACÍ PRÁCE
PŮDORYSNÝ ŘEZ D-D

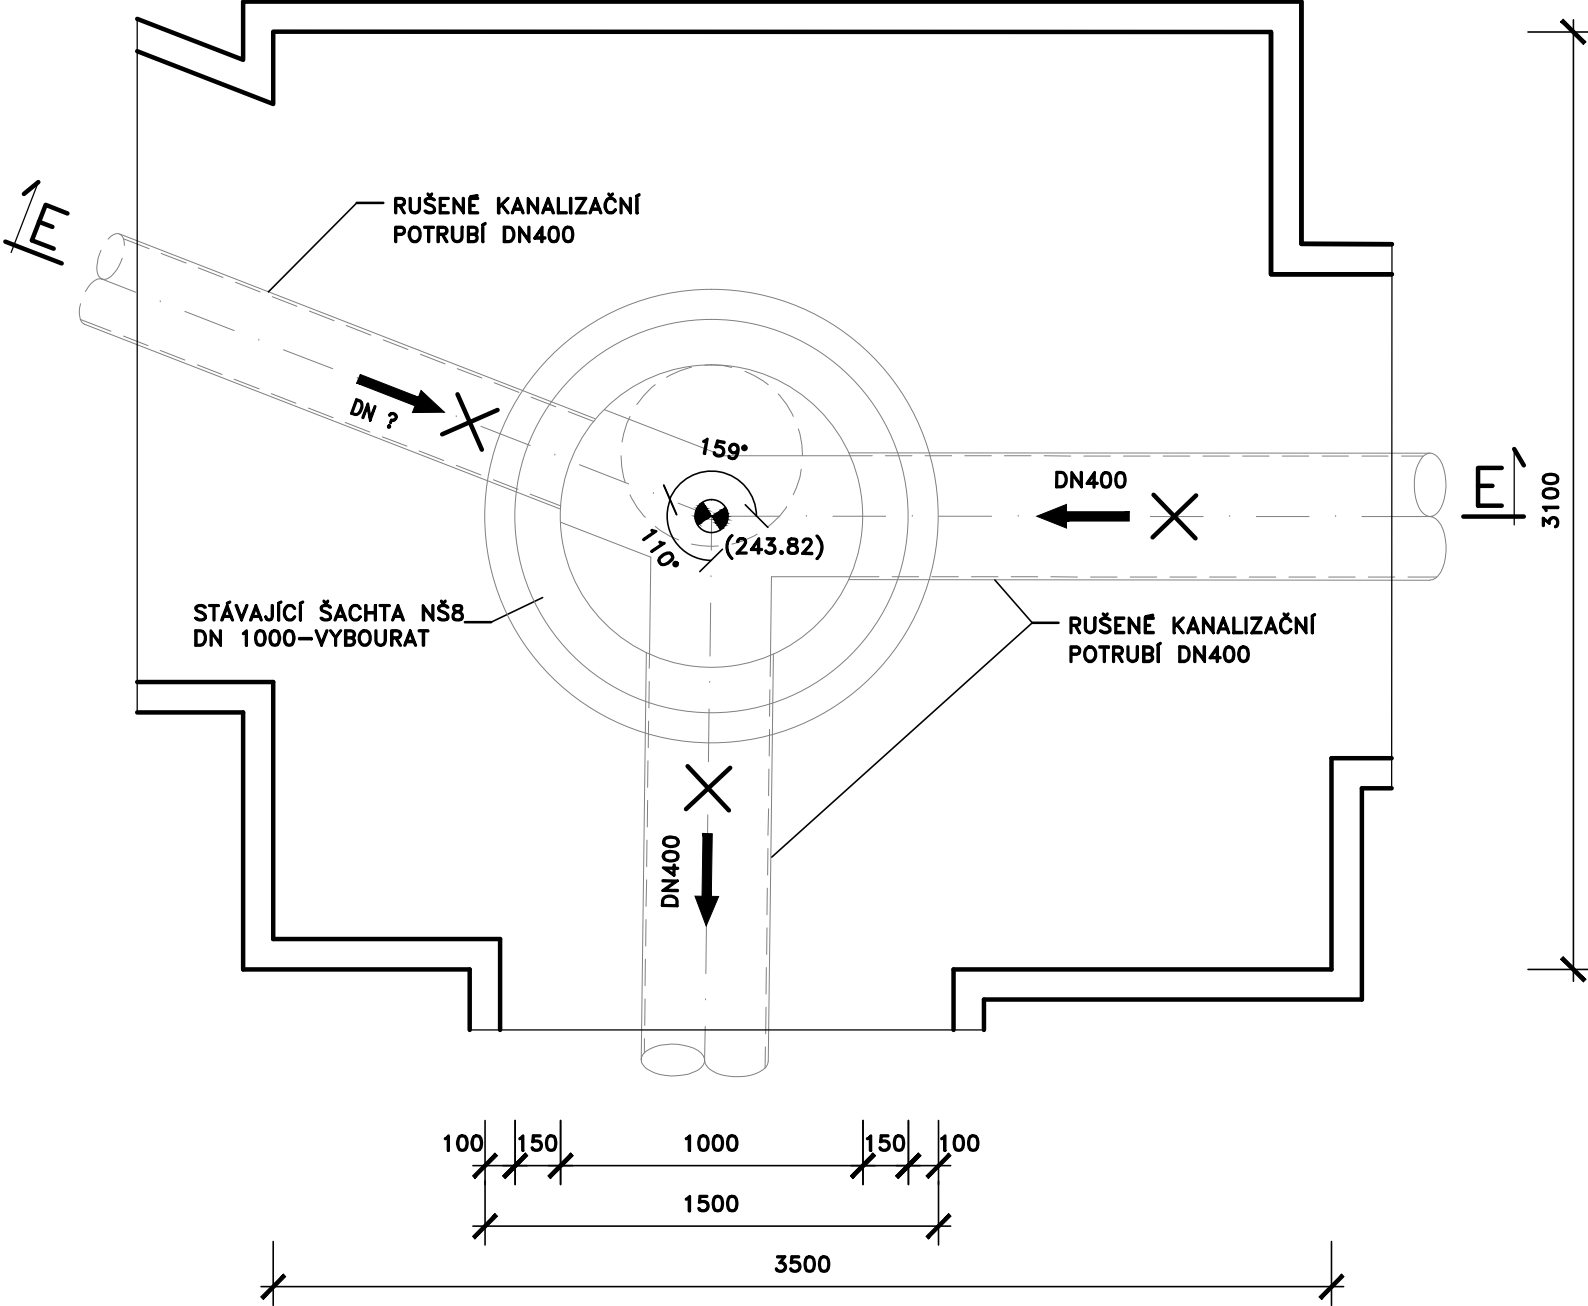

ŘEZ E-E

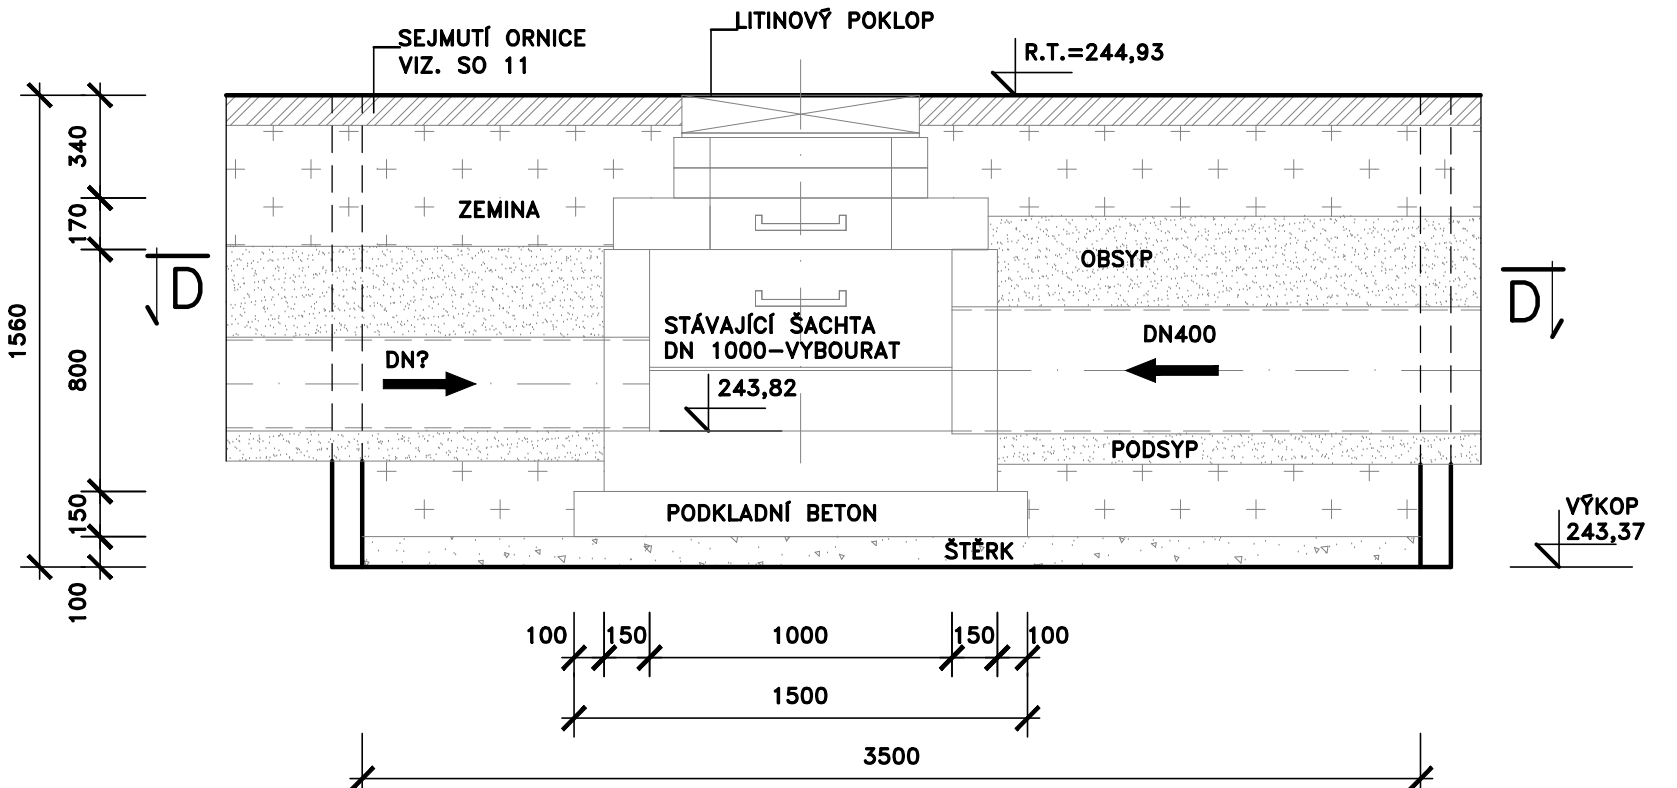

VÝPIS MATERIÁLU

1. LITINOVÝ POKLOP 600x900 mm - 1ks

POZNÁMKA

- NÁPOJENÍ TRUB KANALIZACE DO ŠACHTOVÉHO DNA MUSÍ BÝT VODOTĚSNÉ
- V PŘÍPADĚ VÝSKYTU HPV BUDE VE DNĚ VÝKOPU OSAZENÁ ČERPACÍ STUDNA DN 500 MM, KTERÁ BUDE PO UKONČENÍ ČERPÁNÍ ZASYPÁNA
- RÁM POKLOPU ZABUDOVAT PŘI BETONÁŽI STROPU

VÝPIS ZÁMEČNICKÝCH VÝROBKŮ

OZN.	SCHEMA, POPIS	POČET [ks,km]		HMOTNOST [kg]		POZNÁMKA
		1	KS	1	CELKEM	
1	PROSTUP PRO POTRUBÍ DN500 					OSAŽENO PŘI VÁZÁNÍ VÝZTUŽE. OCEĽ S235 A NEREZ 17240 VÁŘIT PŘECHODOVOU ELEKTRODOU - SVAR VODOTĚSNÝ.
	1-TRUBKA 630x6,3-OCEĽ S235, DL. 0,292m, HMOTNOST 94,1kg/m 27,50kg 2-PL. 750x750x4-NEREZ 17240, 2ks, HMOTNOST 32,0kg/m 236,00kg 3-PL. 750x750x5-OCEĽ S235, 1ks, HMOTNOST 40,0kg/m2, VÝFALIT OTVOR 22,50kg CELKEM 86,00kg PŘÍRÁŽKA (SVARY) 5% 90,50kg	1		90,50	90,50	

PŘED SAMOTNOU VÝROBOU NUTNO OVĚŘIT ROZMĚRY NA STAVBĚ. NENAHRAZUJE DÍLENSKOU DOKUMENTACI.

DOKUMENTACE STAVEBNÍCH OBJEKTŮ
SO 07 SPOJOVACÍ POTRUBÍ

Rev. č.	Datum	Schválil	Stručný popis změn

KOOPERACE V PROFESI	tel.: -
PRO DUIS s.r.o.	e-mail: -
	IČO: -

				DUIS s.r.o. Projektové a inženýrské služby Srbská 1546/21, 612 00 Brno E-mail: duis@duis.cz www.duis.cz	
Vypracoval:	Projektant:	Hl.ing.projektov:	Tech. kontrola:	Formát:	8 A4
Časlavková	Ing. Havla	Ing. Havla	Ing. Vach	Datum:	05/2022
Objednatel:	Svazek vodovodů a kanalizací Třebosko	Investor:	Svazek vodovodů a kanalizací Třebosko	Stupeň:	DPS
Akce:				Soubor:	0.1.7-5.2.1.ŠACHTA Š3-1.dwg
ČOV TIŠNOV, BŘEZINA - INTENZIFIKACE A ROZŠÍŘENÍ				Měřítko:	1:25
Příloha: SPOJNÁ ŠACHTA NA POTRUBÍ Š3-1 - PŮDORYS, ŘEZY A-A, B-B				Číslo zakázky:	1256
				G. přílohy:	D.1.7-5.2.1