

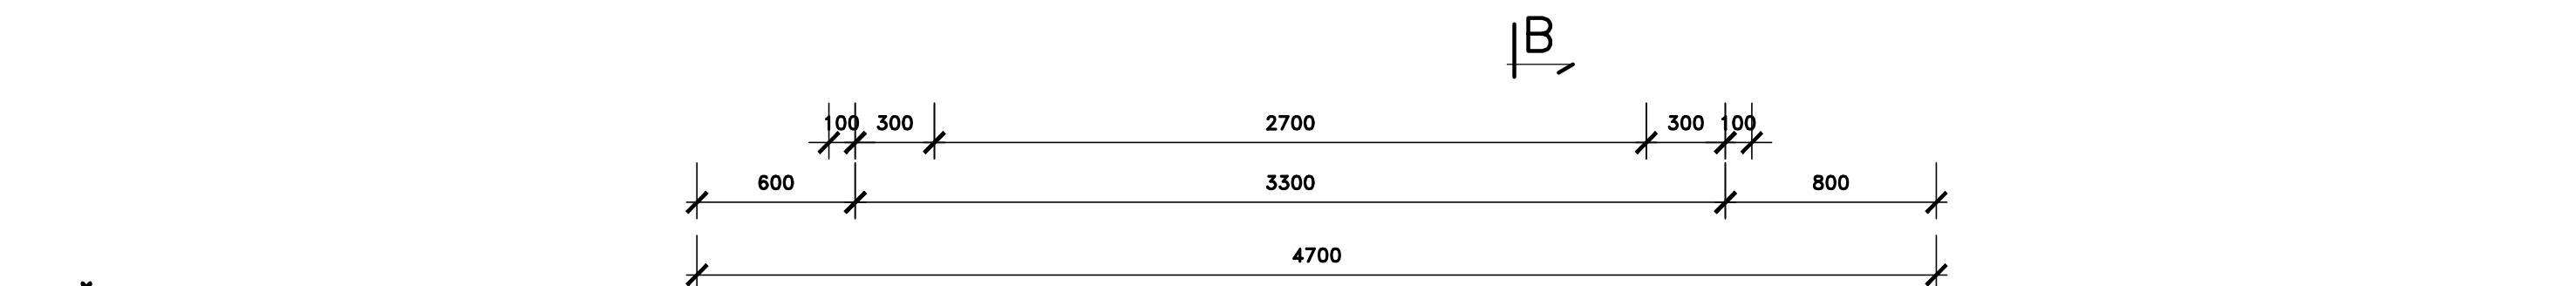



ŠACHTA Š16-1
PŮDORYSNÝ ŘEZ D-D

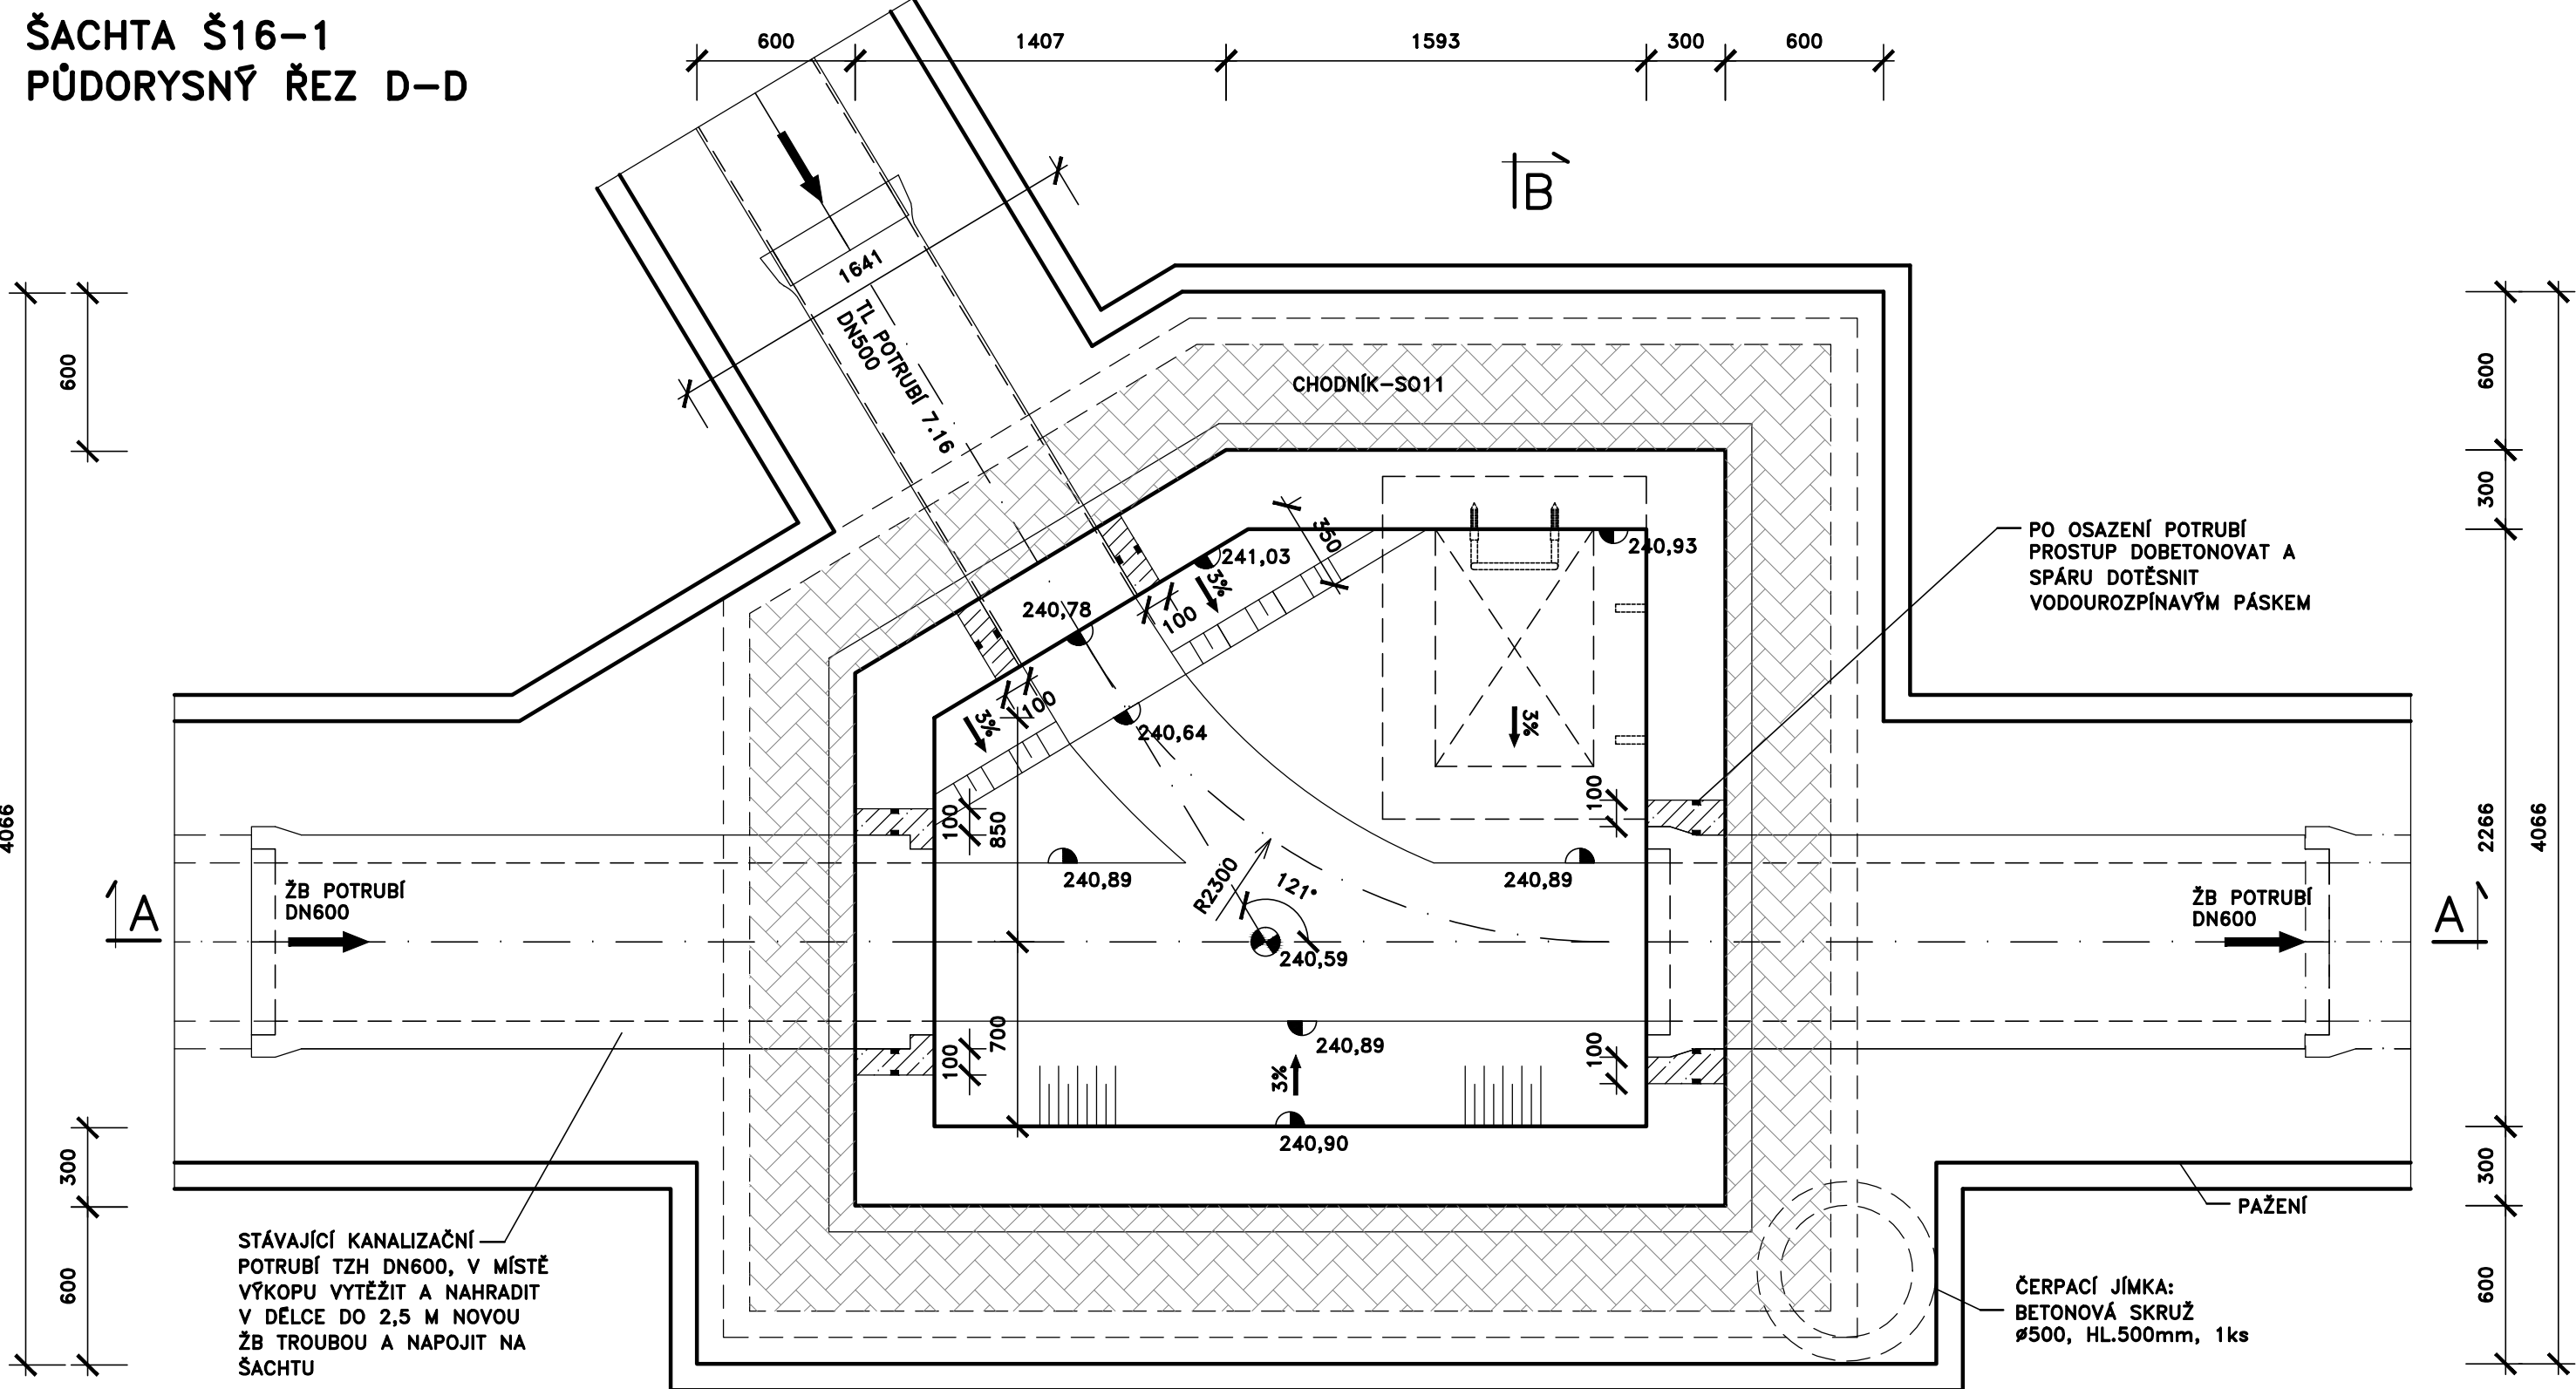


ŘEZ A-A

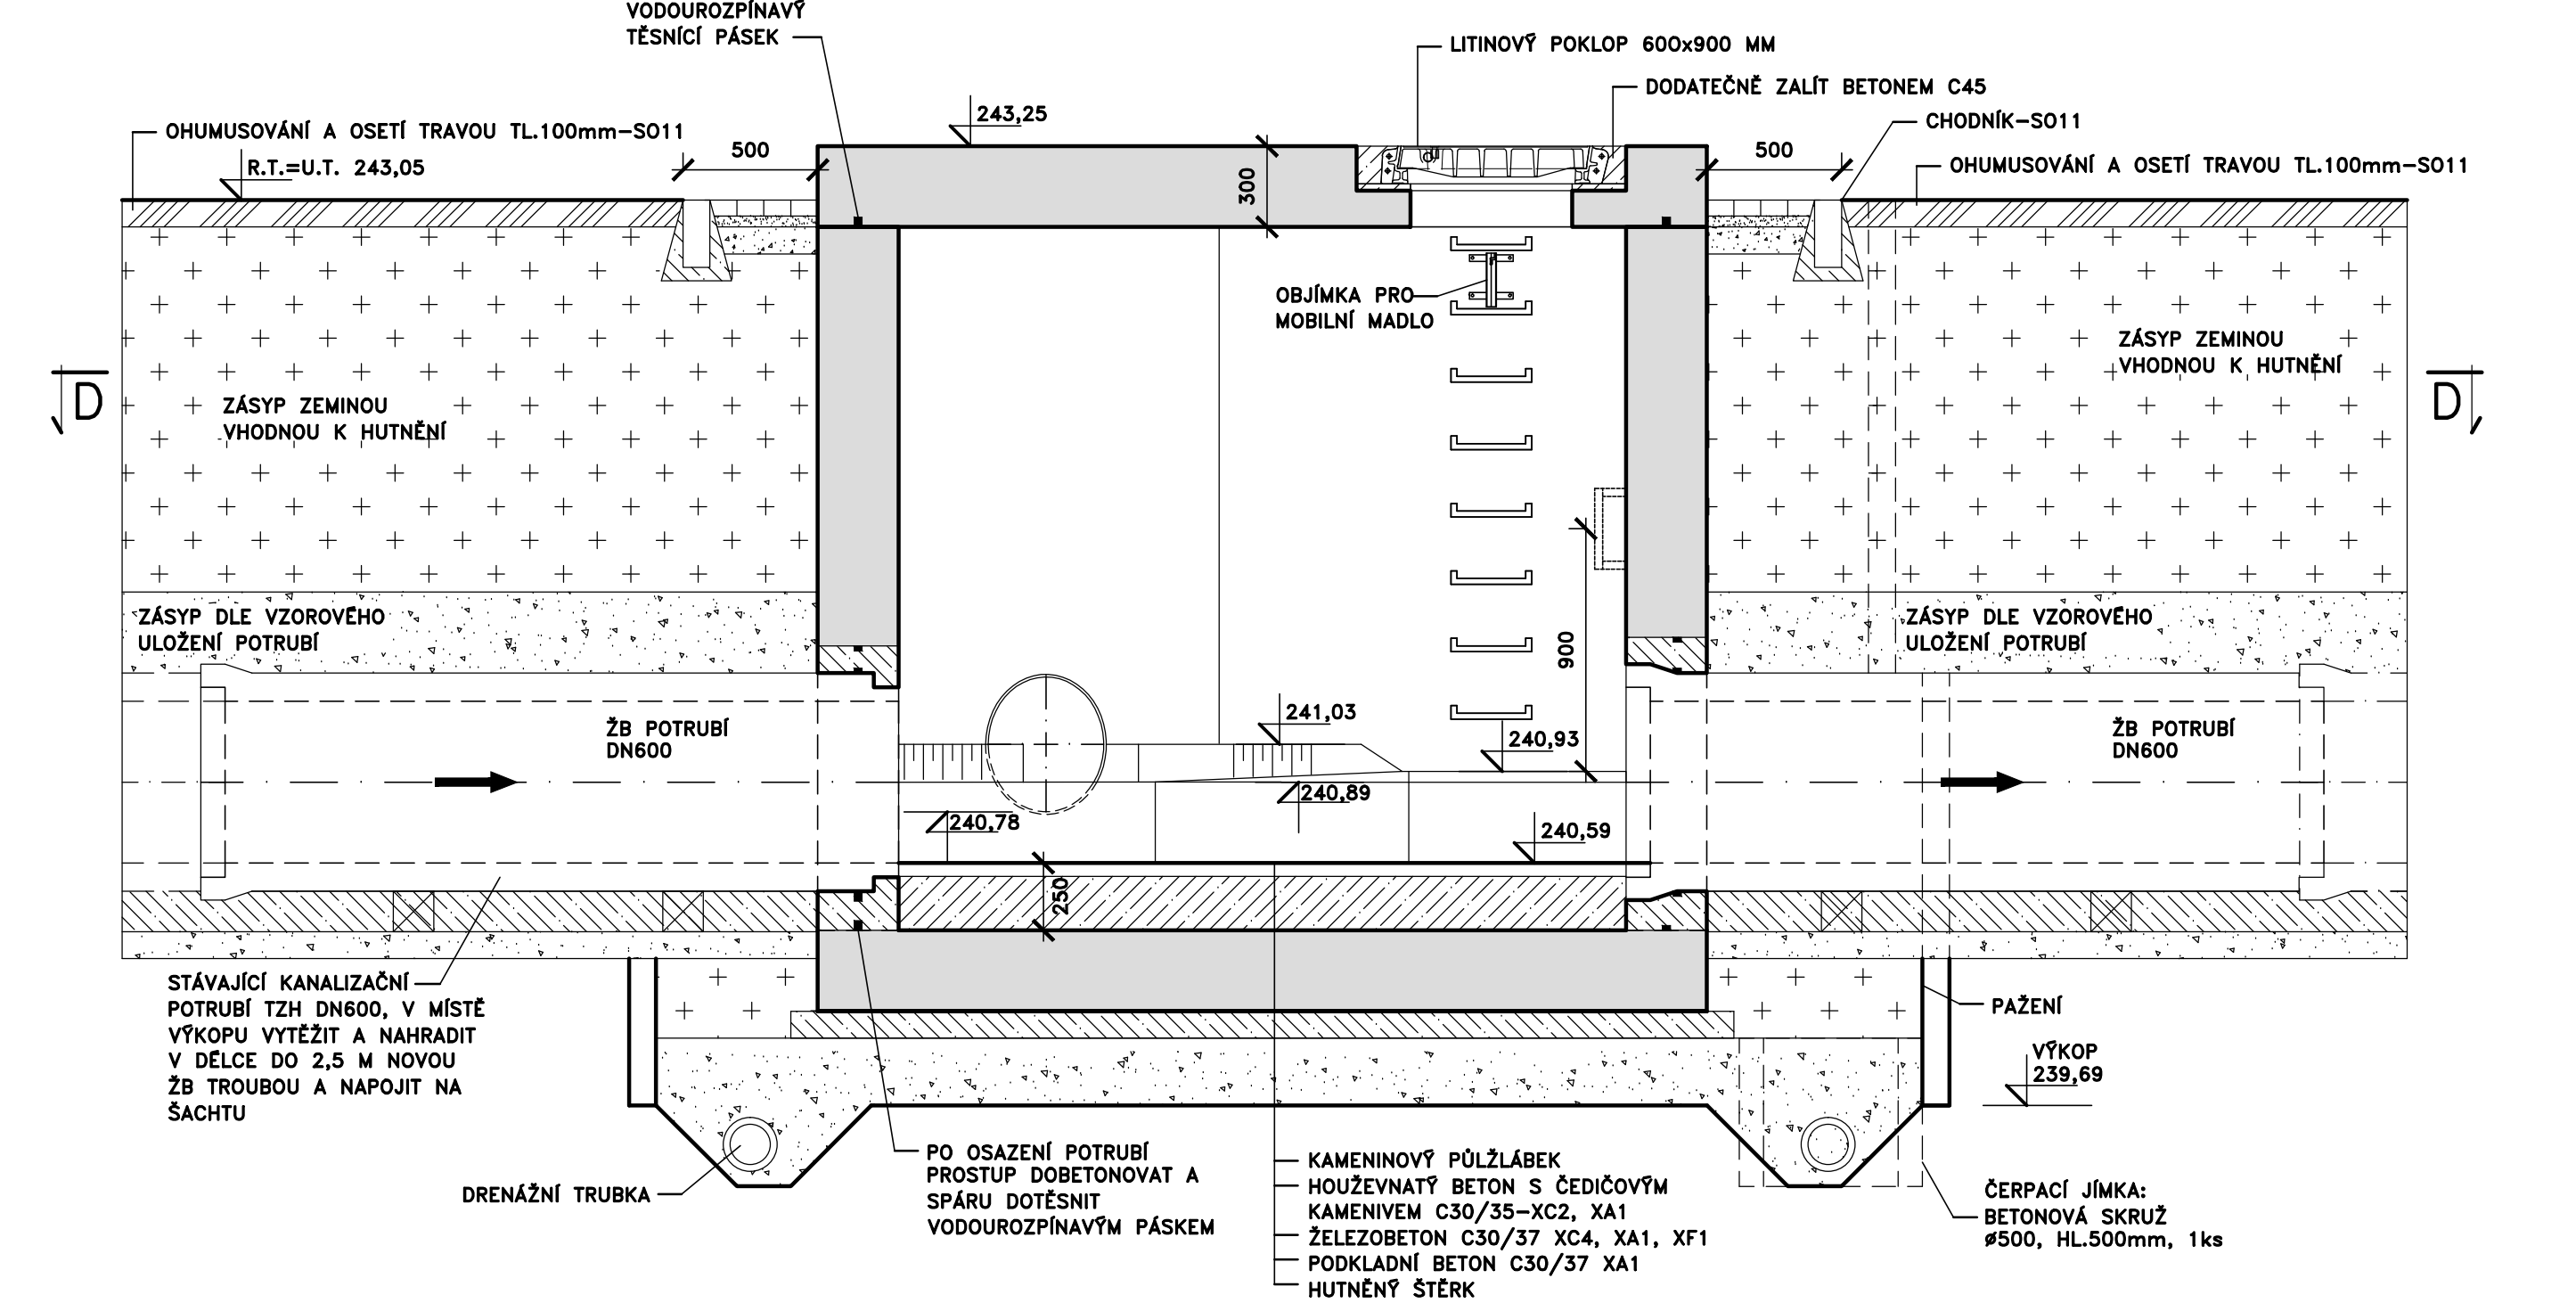


STAVENIŠTNÍ PREFABRIKÁT PŮDORYS

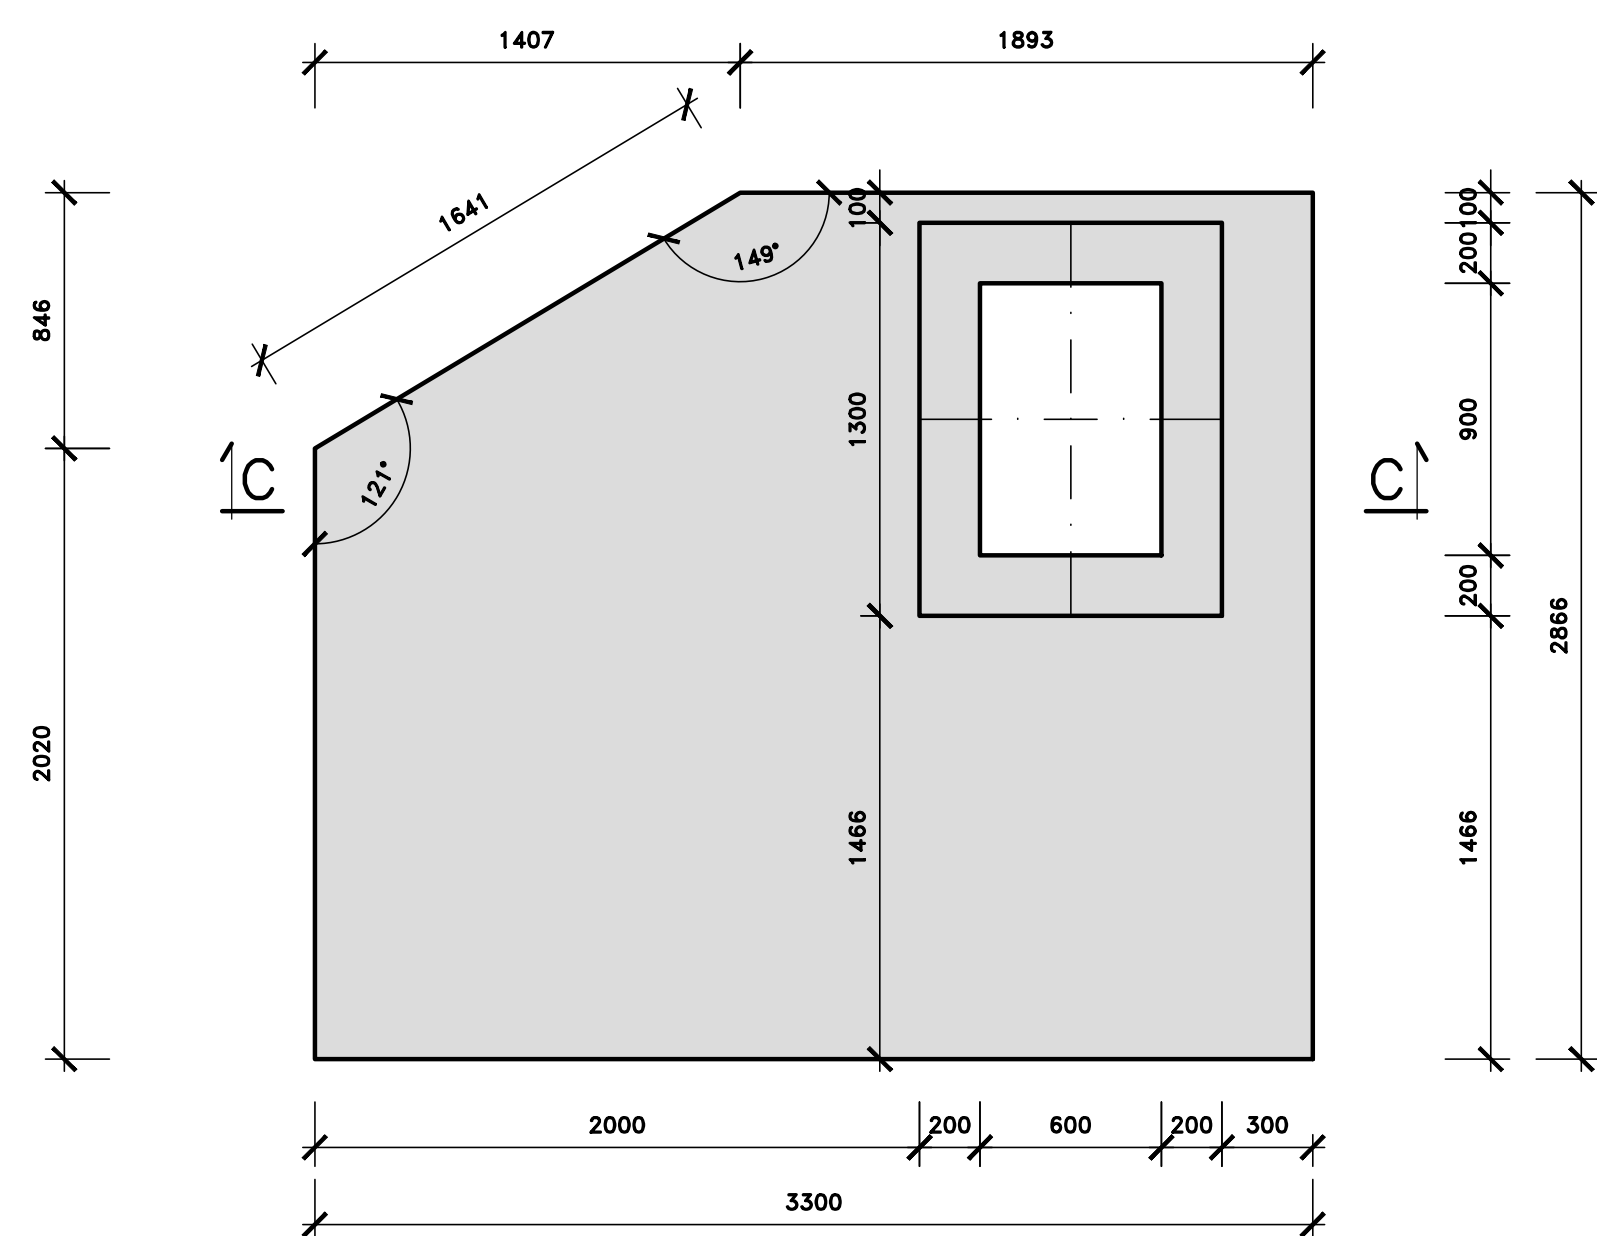

ŘEZ C-C

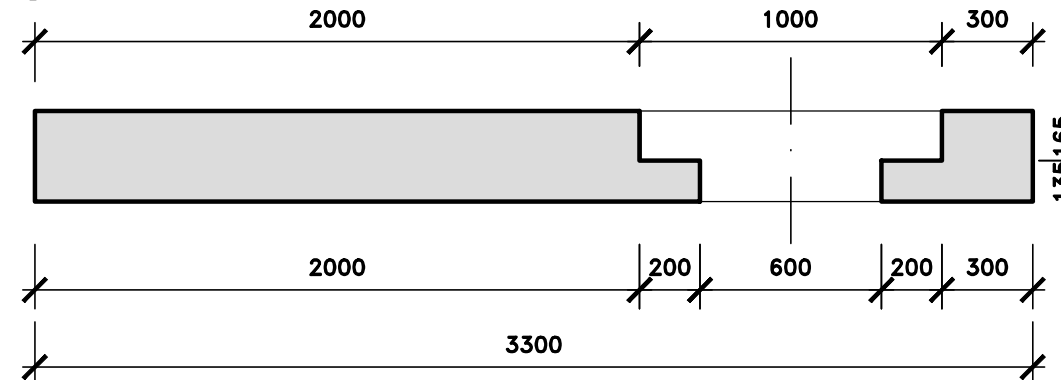

ŘEZ B-B

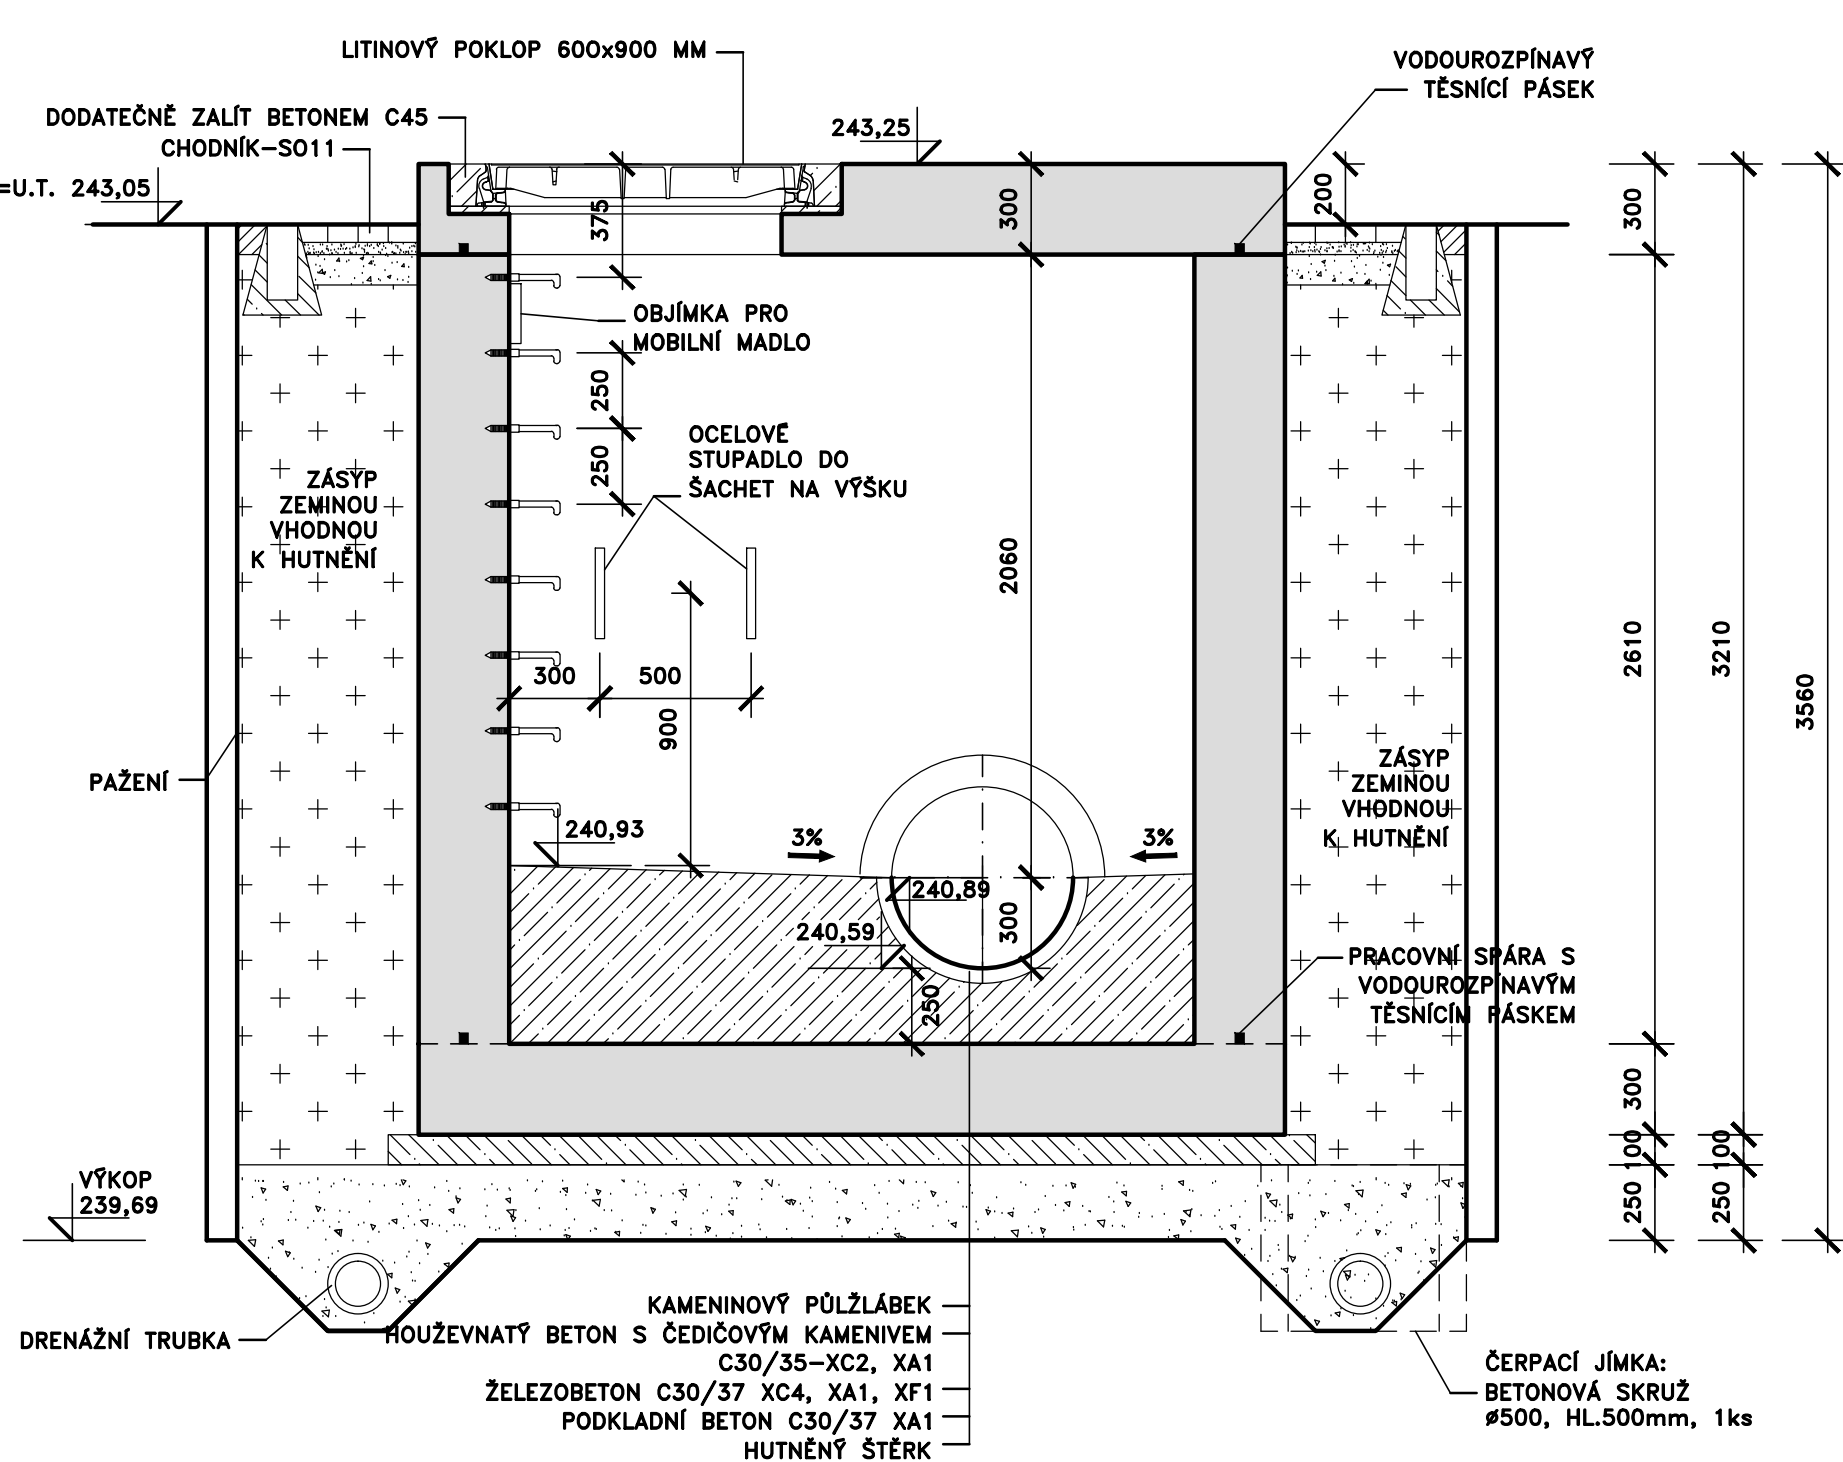

VÝPIS MATERIÁLU

- | | |
|-------------------------------|--------|
| 1. OBJÍMKA PRO MOBILNÍ MADLO | - 1ks |
| 2. STUPADLA DO ŠACHTY | - 10ks |
| 3. LITINOVÝ POKLOP 600x900 mm | - 1ks |

POZNÁMKA

- NÁPOJENÍ TRUB KANALIZACE DO ŠACHTOVÉHO DNA MUSÍ BÝT VODOTĚSNÉ
- V PŘÍPADĚ VÝSKYTU HPV BUDE VE DNĚ VÝKOPU OSAZENÁ ČERPACÍ STUDNA DN 500 MM, KTERÁ BUDE PO UKONČENÍ ČERPÁNÍ ZASYPÁNA
- RÁM POKLOPU ZABUDOVAT PŘI BETONÁŽI STROPU

DOKUMENTACE STAVEBNÍCH OBJEKTŮ

SO 07 SPOJOVACÍ POTRUBÍ

Rev. č.	Datum	Schválil	Stručný popis změn

KOOPERACE V PROFESI	tel.: -
	e-mail: -
PRO DUIS s.r.o.	IČO: -

			DUIS S.R.O. Projektové a inženýrské služby Srbská 1546/21, 612 00 Brno E-mail: duis@duis.cz www.duis.cz	
Vypracoval:	Projektant:	3D ling. projekt:	Tech. kontrola:	
Čáslavková	Ing. Havlík <i>havl</i>	Ing. Havlík <i>havl</i>	Ing. Vach <i>mv</i>	
Objednatel:	Investor:		Formát:	
Svazek vodotrubí a kanalizací Tišnovsko	Svazek vodotrubí a kanalizací Tišnovsko		8 A4	
Akte:	Datum:		05/2022	
ČOV TIŠNOV, BŘEZINA - INTENZIFIKACE A ROZŠÍŘENÍ			Stupeň:	
			DPS	
			Soubor:	
			D.1.7-5.4.1_SAGHA_S16-1.dwg	
			Měřítko:	
			1:25	
Priloha:	SPOJNÁ ŠACHTA NA POTRUBÍ Š16-1 - PŮDORYS,ŘEZY A-A,B-B		Číslo zakázky:	
			1256	
			Č.přiložky:	
			D.1.7-5.4.1	