



ŠACHTA Š19-3
PŮDORYSNÝ ŘEZ B-B

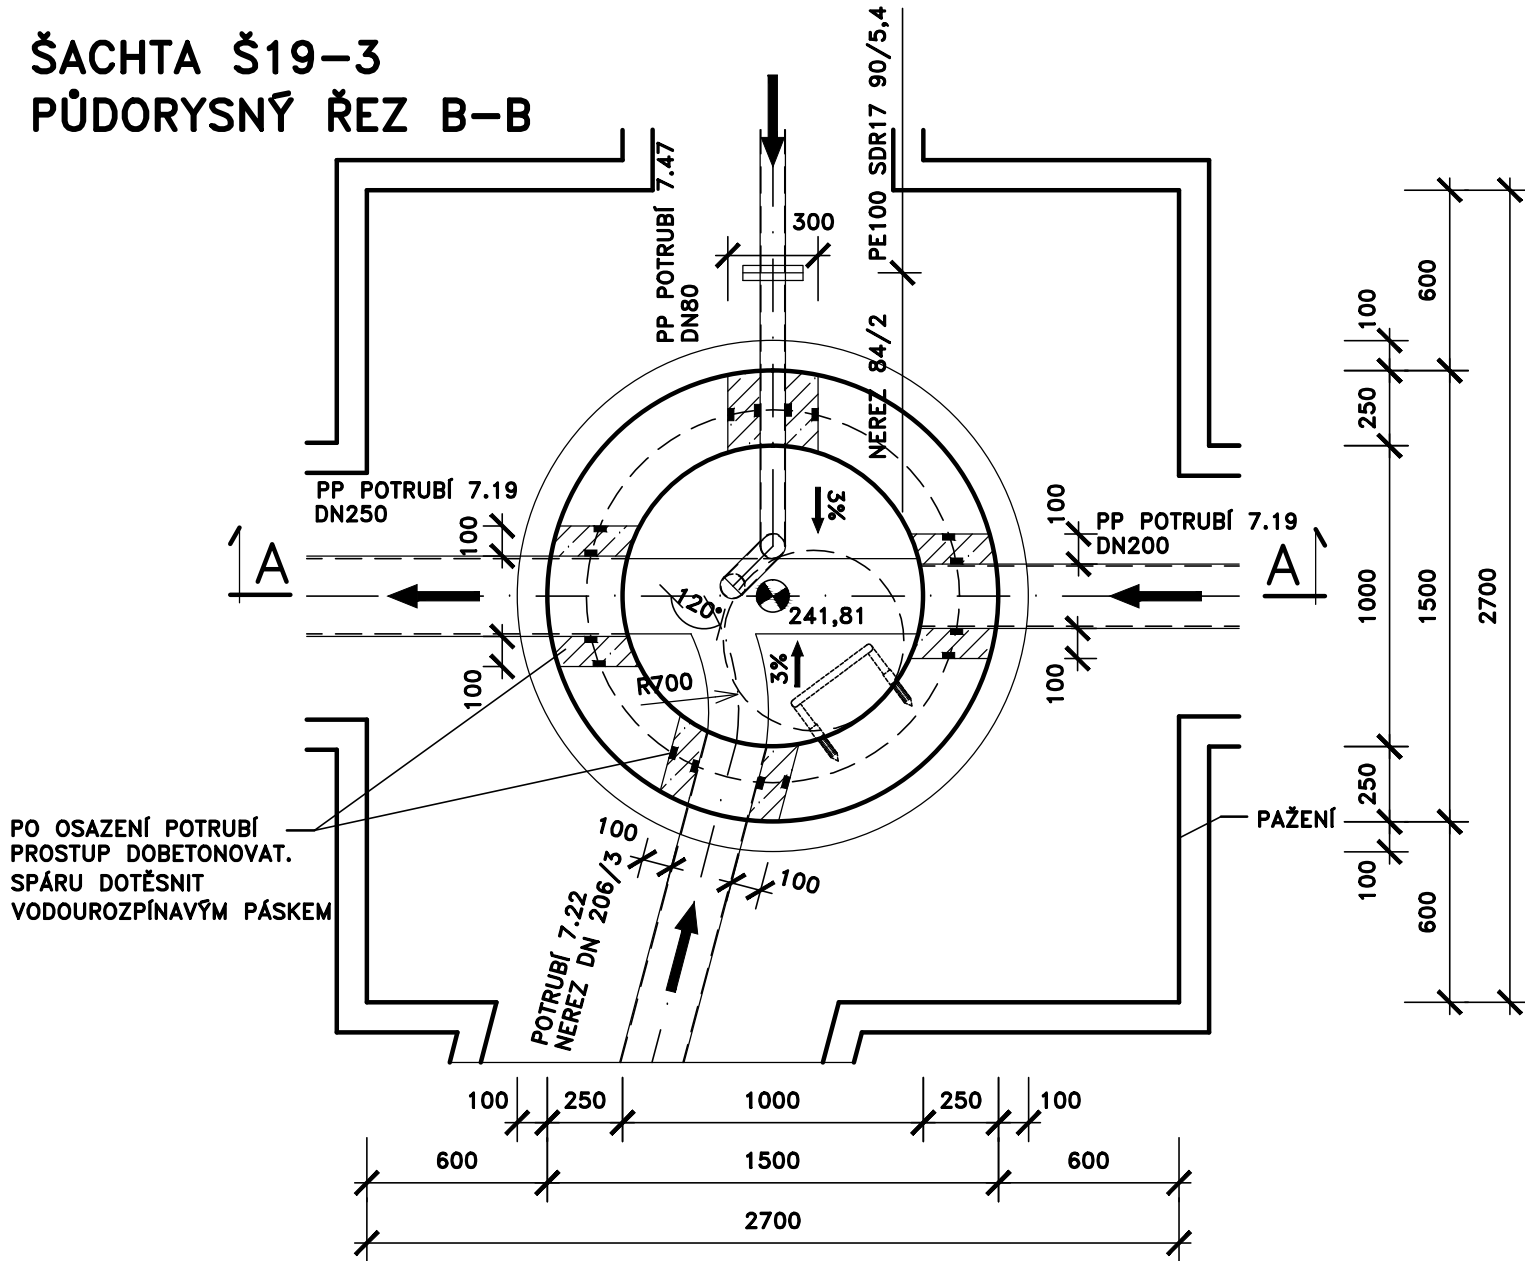

ŘEZ A-A

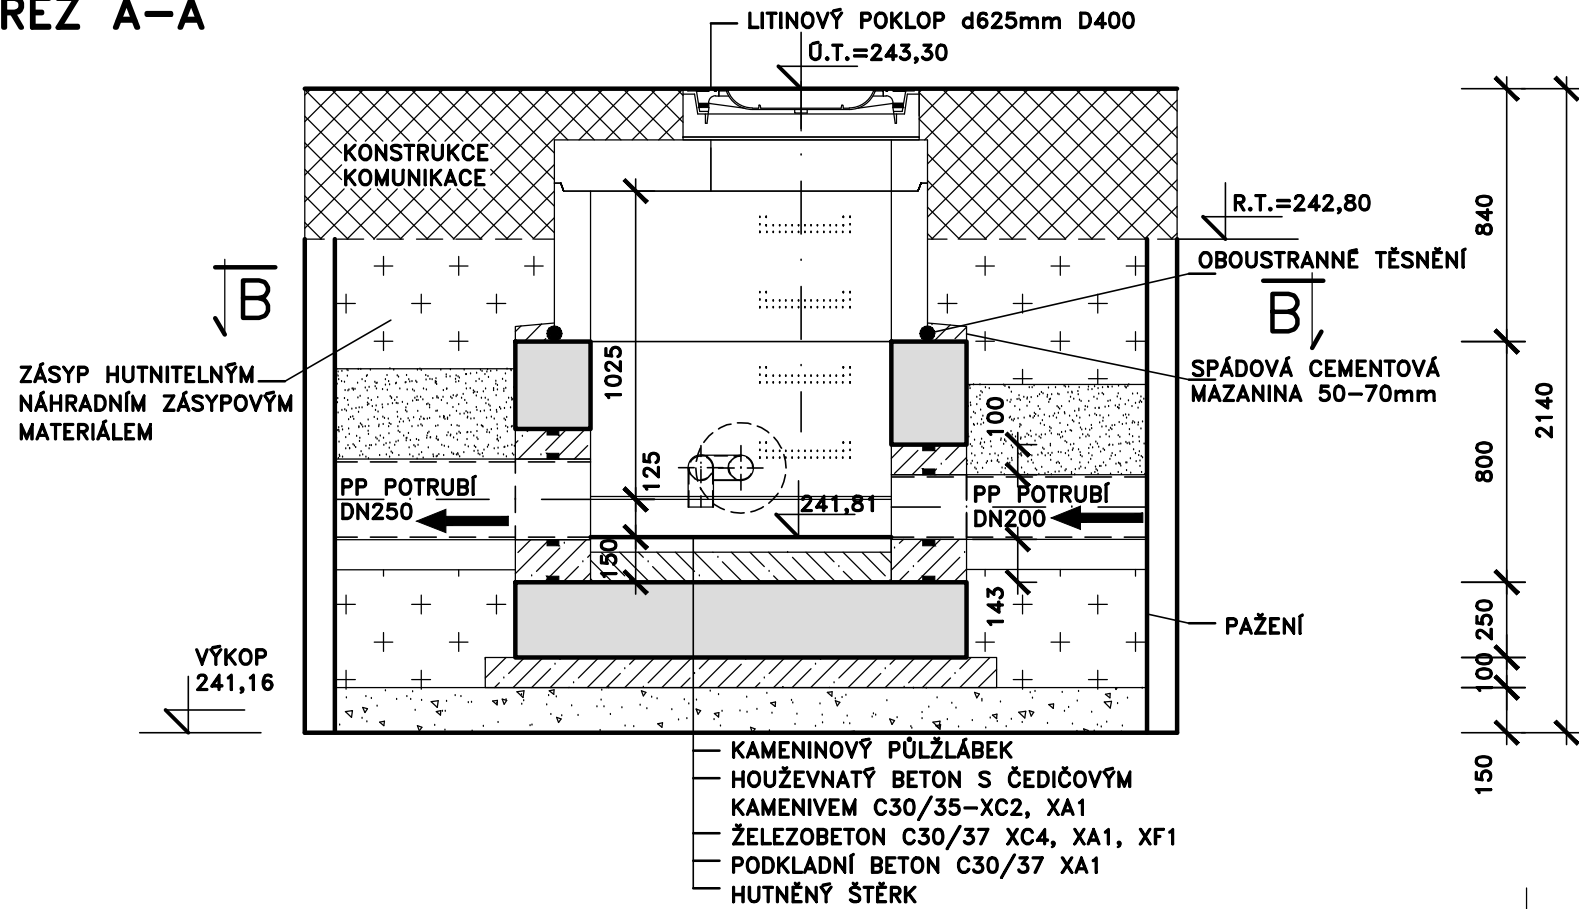

VÝPIS MATERIÁLU

- | | |
|--|-------|
| 1. ZÁKRYTOVÁ DESKA DN1000/625, h=170mm | - 1ks |
| 2. LITINOVÝ POKLOP d625mm D400, h=160mm | - 1ks |
| 3. BETONOVÁ SKRUŽ DN1000, h=500mm, tl. STĚNY 120mm | - 1ks |
| 4. STUPADLA DO ŠACHTY | - 2ks |

POZNÁMKA

- NÁPOJENÍ TRUB KANALIZACE DO ŠACHTOVÉHO DNA MUSÍ BÝT VODOTĚSNÉ
- V PŘÍPADĚ VÝSKYTU HPV BUDE VE DNĚ VÝKOPU OSAZEN ČERPAČÍ STUDNA DN 500 MM, KTERÁ BUDE PO UKONČENÍ ČERPÁNÍ ZASYPÁNA

DOKUMENTACE STAVEBNÍCH OBJEKTŮ

SO 07 SPOJOVACÍ POTRUBÍ

Rev. č.	Datum	Schválil	Stručný popis změn

KOOPERACE V PROFESI	tel.: -
	e-mail: -
PRO DUIS s.r.o.	IČO: -

				DUIS S.R.O. Projektové a inženýrské služby Srbská 1546/21, 612 00 Brno E-mail: duis@duis.cz www.duis.cz	
Vypracoval: Čáslavková	Projektant: Ing. Havlů <i>Havlů</i>	Hl.ing.projektu: Ing. Havlů <i>Havlů</i>	Tech. kontrola: Ing. Vach <i>Vach</i>		
Objednatel: Svazek vodovodů a kanalizací Tišnovsko		Investor: Svazek vodovodů a kanalizací Tišnovsko		Formát:	2 A4
Akce: ČOV TIŠNOV, BŘEZINA - INTENZIFIKACE A ROZŠÍŘENÍ				Datum:	05/2022
				Stupeň:	DPS
				Soubor:	D.1.7-5.5.1_ŠACHTA_Š19-3.dwg
				Měřítko:	1:25
Příloha: SPOJNÁ ŠACHTA NA POTRUBÍ 19-3 - PŮDORYS,ŘEZ A-A				Číslo zakázky: 1256	Č.příloh: D.1.7-5.5.1