
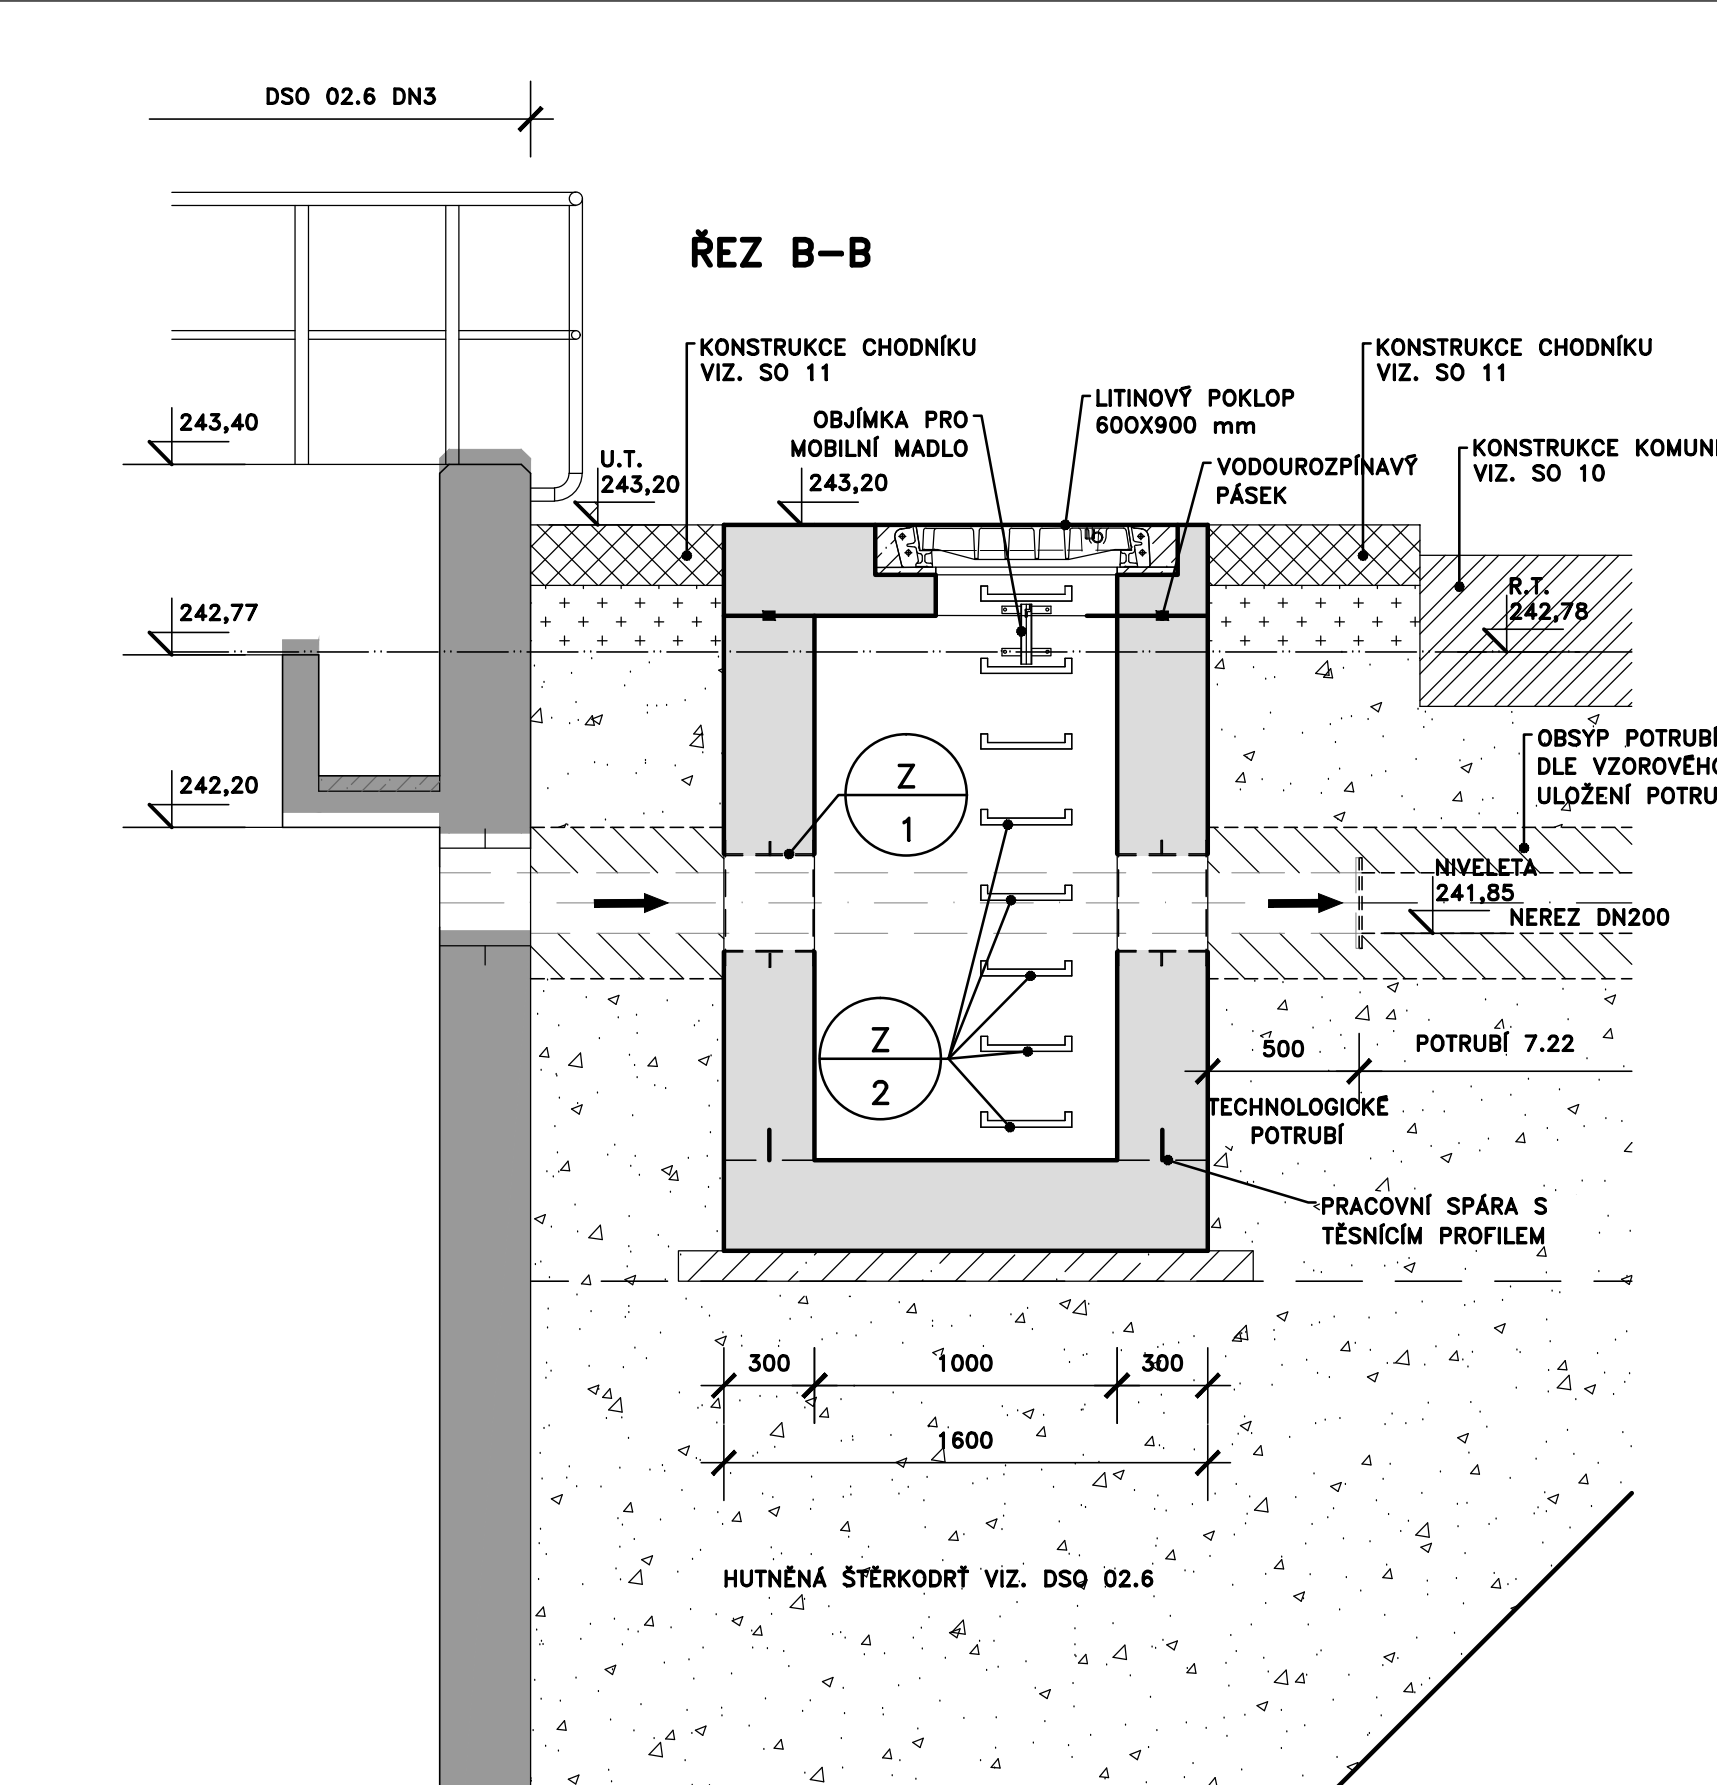
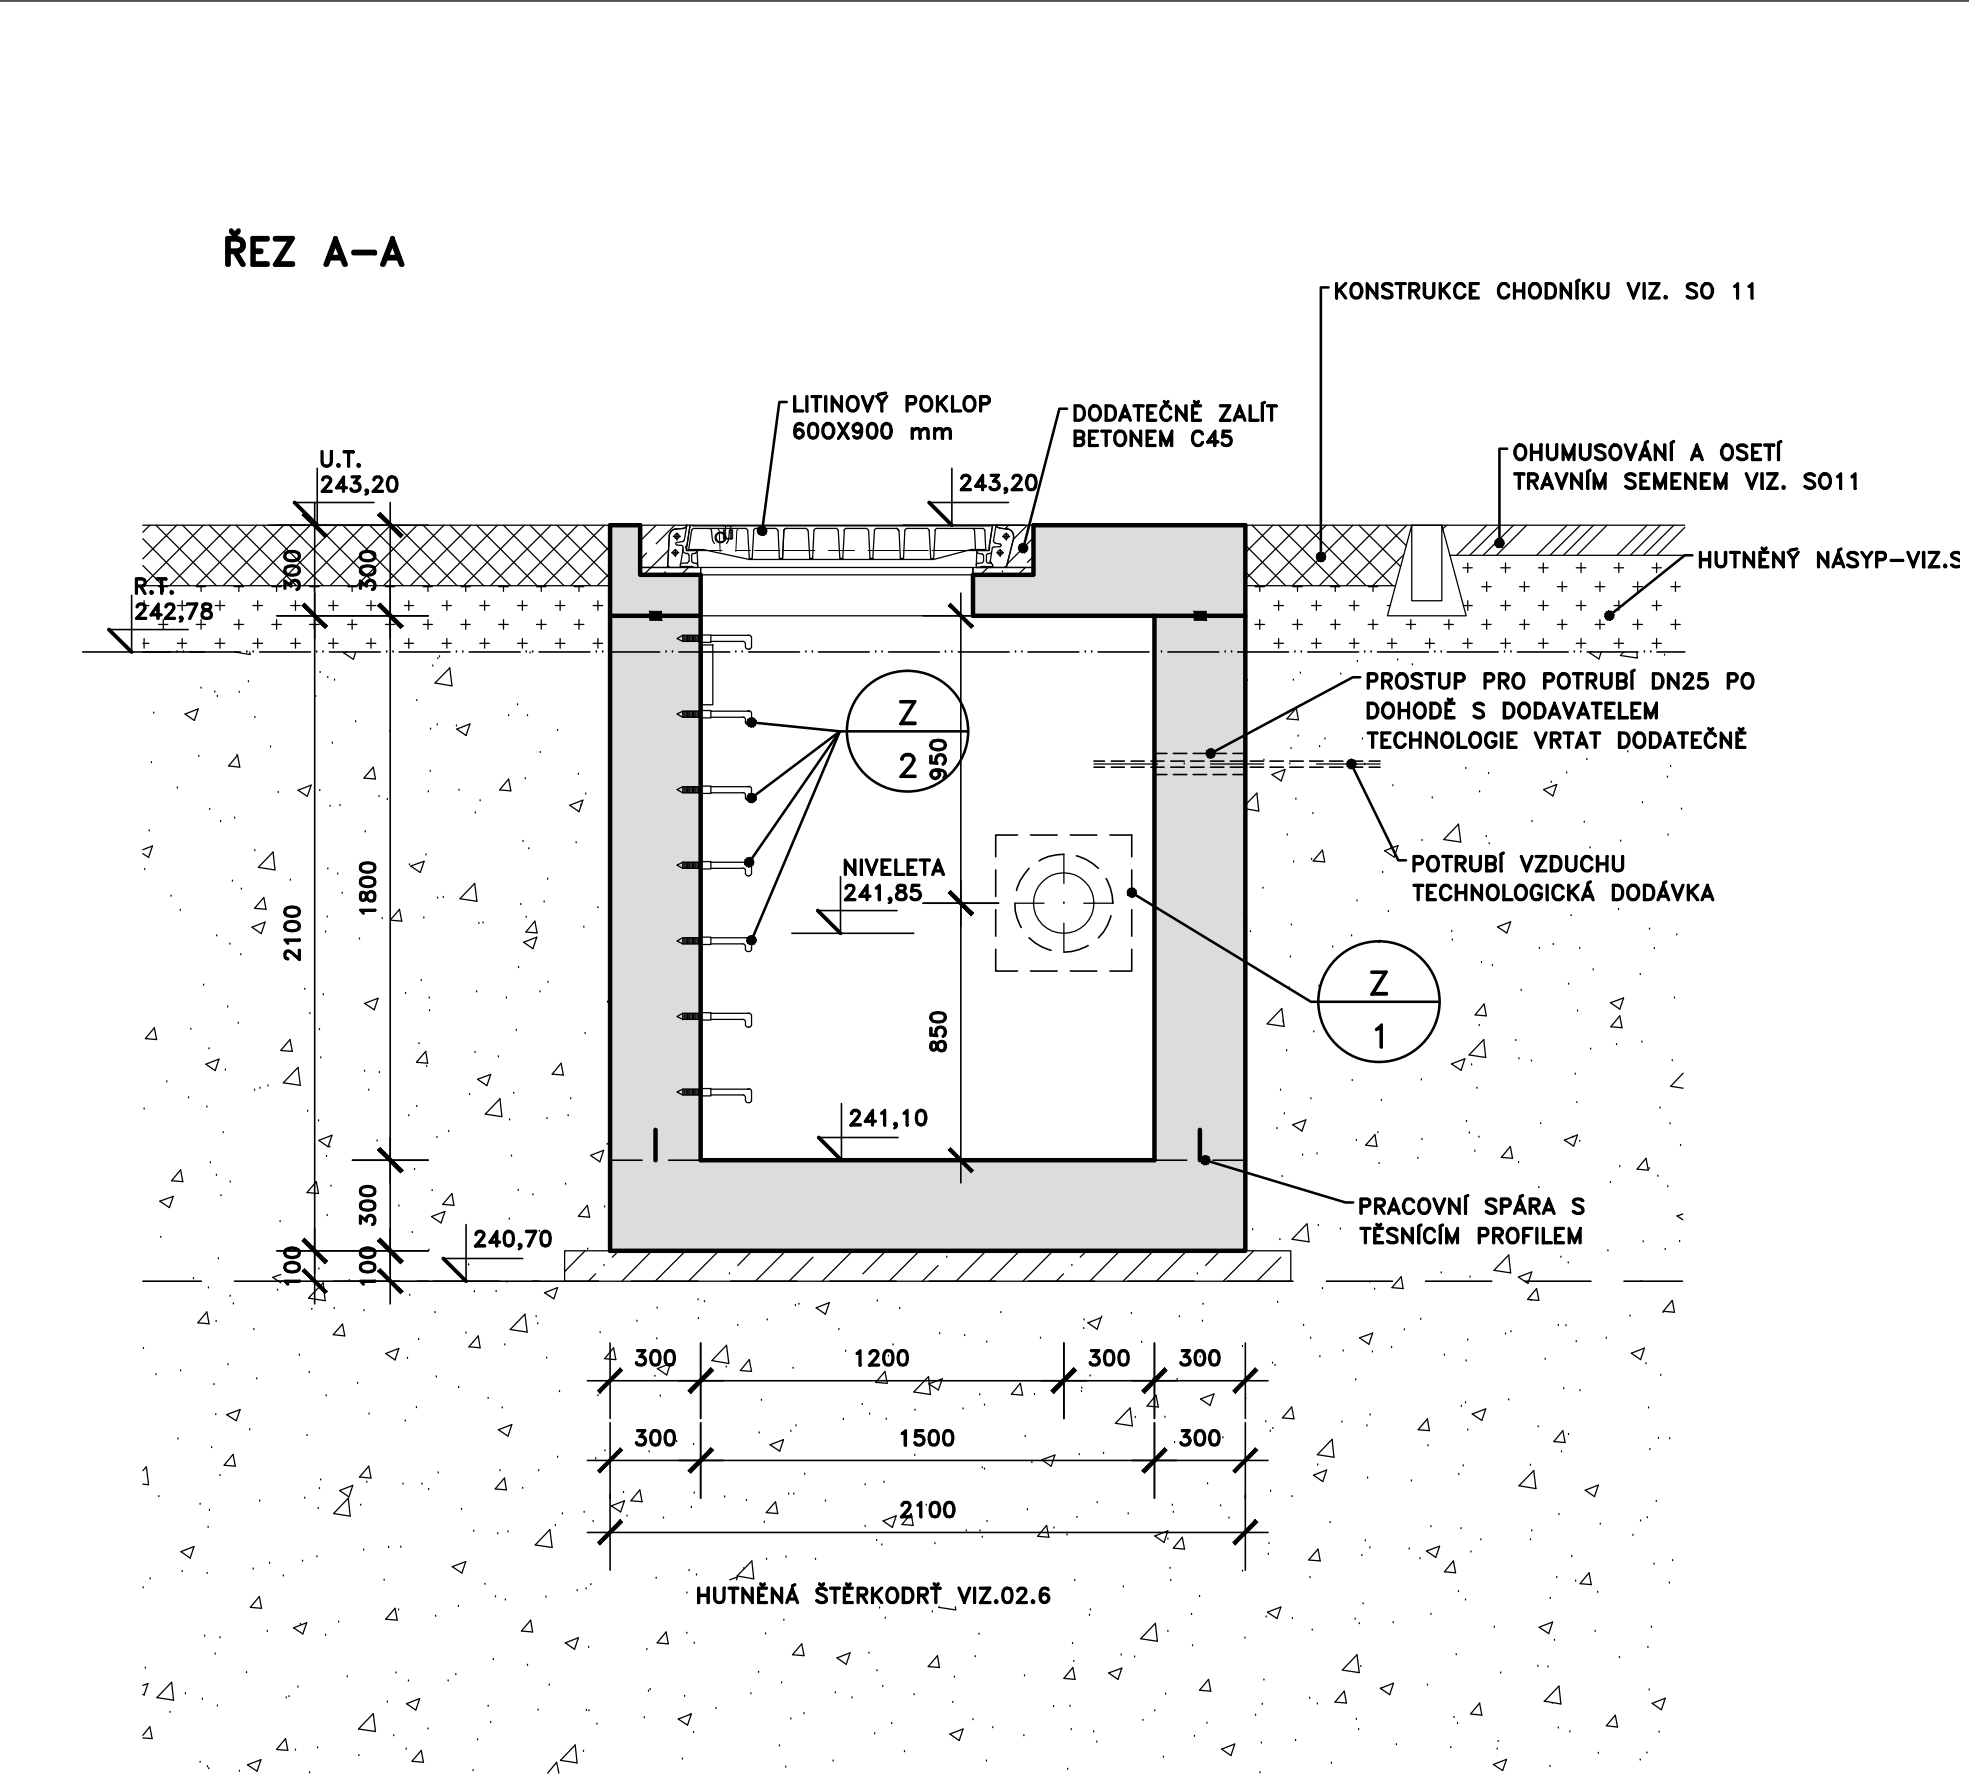
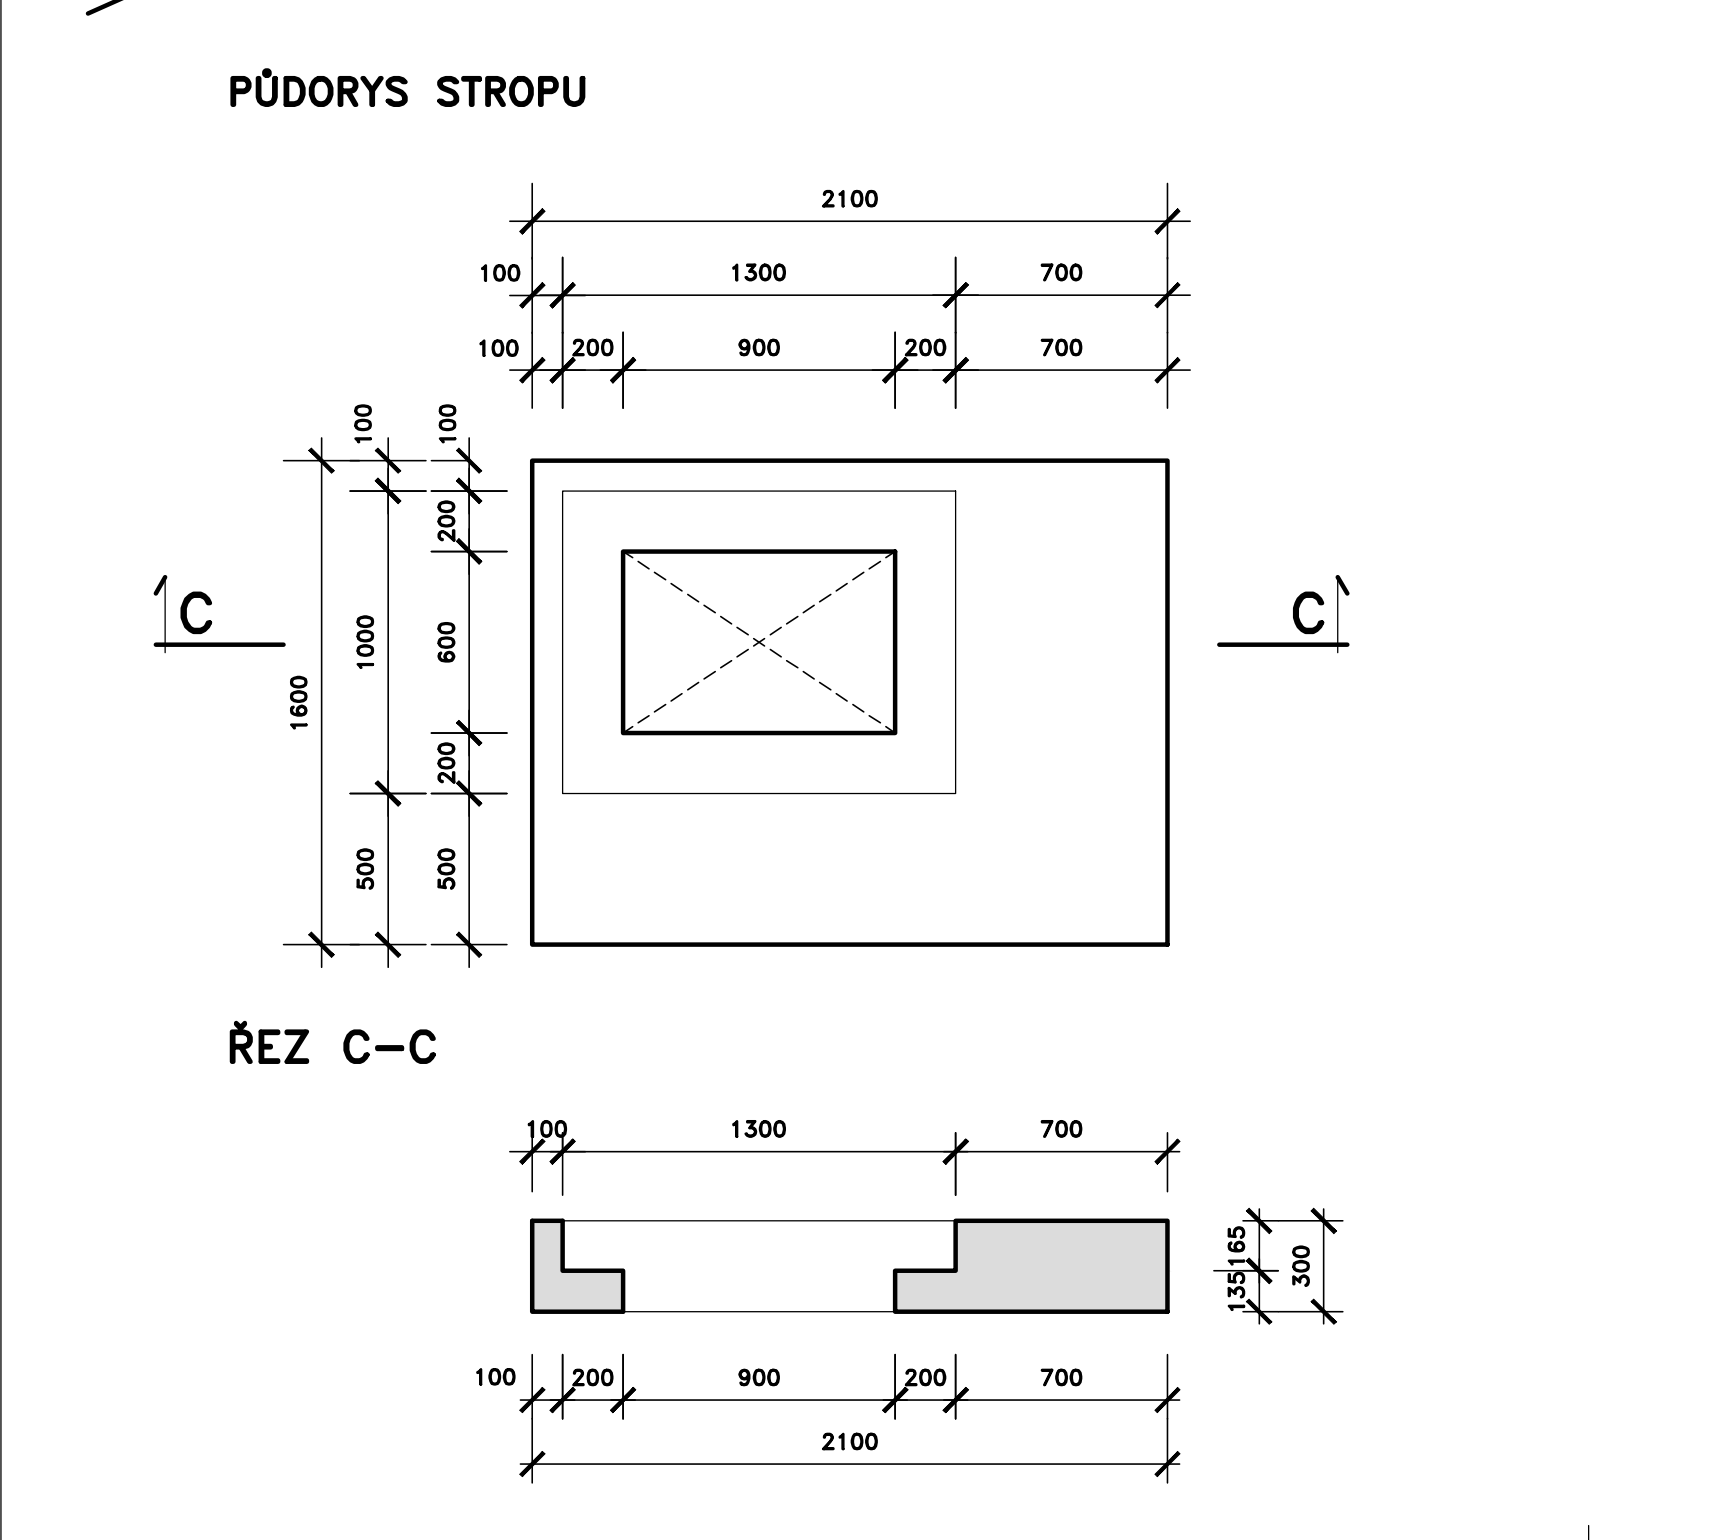


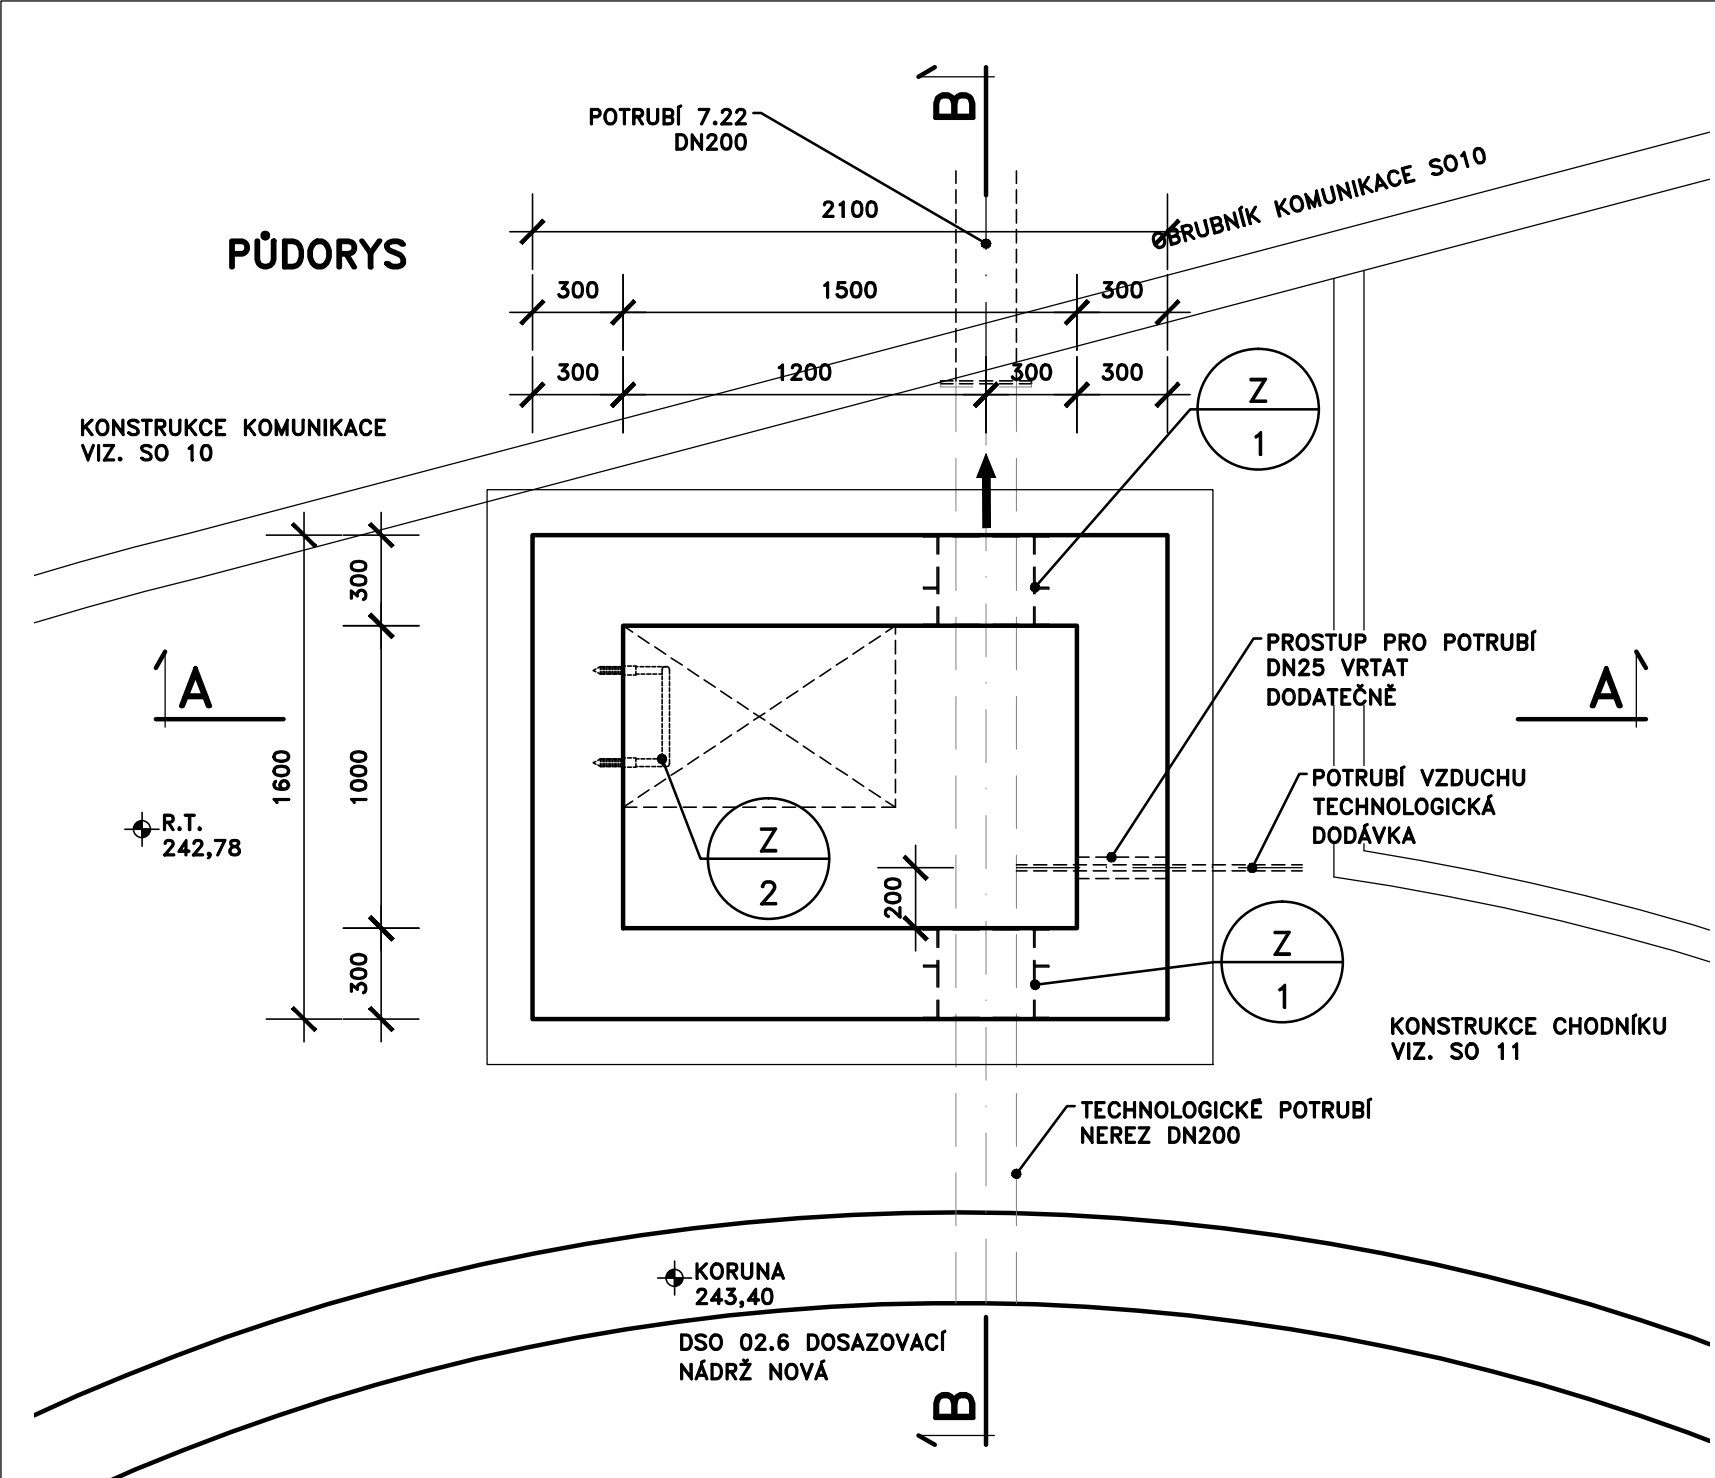

- LEGENDA MATERIÁLŮ**
- OHUMUSOVÁNÍ A OSETÍ TRAVNÍM SEMENEM VIZ. SO 11
 - KONSTRUKCE CHODNÍKU VIZ. SO 11
 - KONSTRUKCE KOMUNIKACE VIZ. SO 10
 - ŽELEZOBETON C30/37 XC2 XA1 XF3
 - PODKLADNÍ BETON C30/37 XA1
 - HUTNĚNÁ ŠTĚRKODŘ VIZ. DSO 02.6

- S1 ŠACHTA DNO**
- ŽELEZOBETON C30/37 XC2, XA1, XF3-Cl 0,40-Dmax.16 max.PRŮSAK 35mm, DLE ČSN EN 12390-8 300mm
 - 2xPE FÓLIE
 - PODKLADNÍ BETON C30/37-XA1 150mm
 - HUTNĚNÁ ŠTĚRKODŘ VIZ. DSO 02.6

DOKUMENTACE STAVEBNÍCH OBJEKTŮ
SO 07 SPOJOVACÍ POTRUBÍ

Rev. č.	Datum	Schválil	Stručný popis změn

KOOPERACE V PROFESI	tel.: -
PRO DUIS s.r.o.	e-mail: -
	IČO: -

DUIS s.r.o. Projektové a inženýrské služby Srbtská 1546/21, 612 00 Brno E-mail: dui@duis.cz www.duis.cz	Formát: 4 A4 Datum: 05/2022 Stupeň: DPS Soubor: TI-Š22-1 Měřítko: 1:25 Číslo zakázky: 1256 Č.přílohy: D.1.7-5.6.1
--	--