OZN.	POPIS	KS	HMOTNOST kg PRO 1ks	HMOTNOST kg CELKEM	POZNÁMKA
Z/1	**PROSTUP PRO POTRUBÍ DN150** ŘEZ A–A POHLED 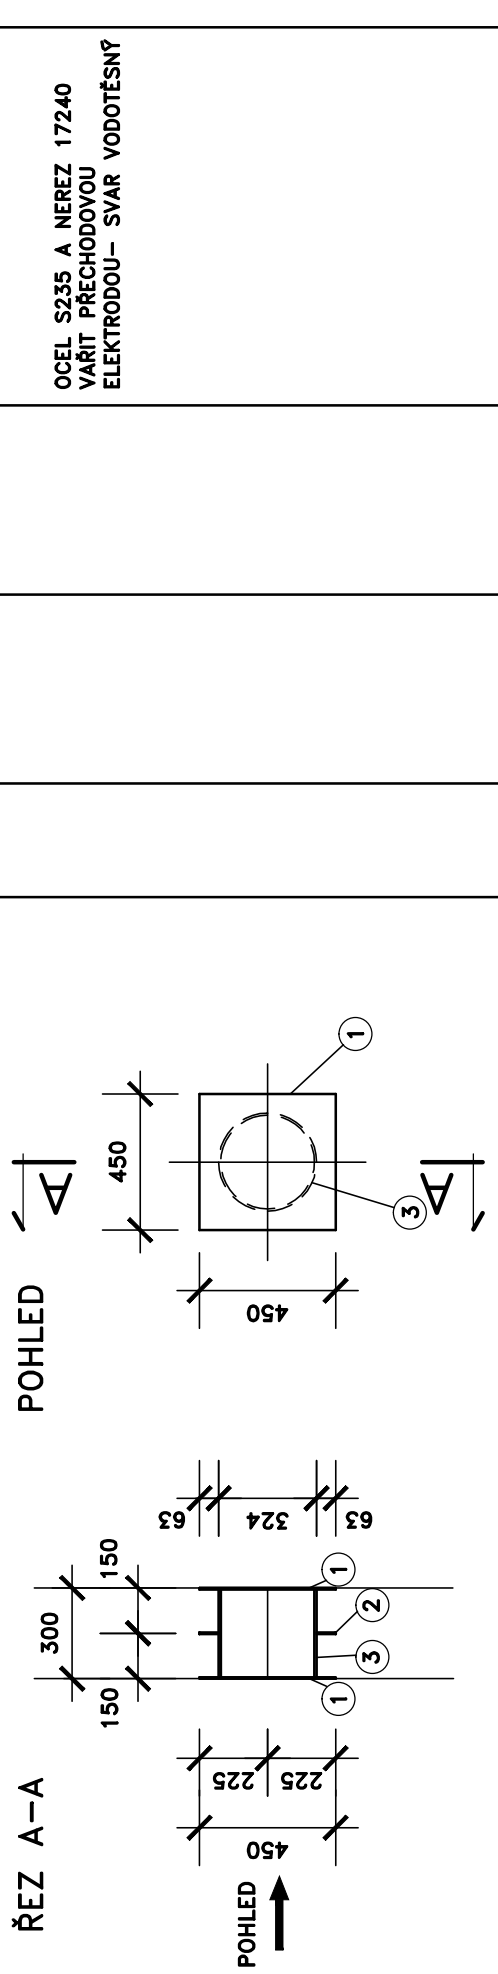 ① PLECH 450/450/4–NEREZ 17240–HMOTNOST 32kg/m2 2ks 13,00kg ② PLECH 450/450/5–OCEL S235–HMOTNOST 40,0kg/m2, VYPÁLIT OTVOR 1ks 8,10kg ③ TRUBKA 324X6,3–OCEL S235, DL. 0,292m, HMOTNOST 48,0kg/m 14,05kg CELKEM 35,15kg PŘIRÁŽKA (SVARY) 5% 36,90kg	2	36,90	73,80	OCEL S235 A NEREZ 17240 VAŘIT PŘECHODOVOU ELEKTRODOU– SVAR VODOTĚSNÝ
Z/2	**STUPADLA DO ŠACHET** STUPADLA DO ŠACHET S POTAHEM PE	7			

DOKUMENTACE STAVEBNÍCH OBJEKTŮ
SO 07 SPOJOVACÍ POTRUBÍ

Rev. č.	Datum	Schválil	Stručný popis změn

KOOPERACE V PROFESI		tel.: -
		e-mail: -
PRO DUIS s.r.o.		IČO: -

DUIS

Vypracoval:	Projektant:	Hl.ing.projektu:	Tech. kontrola:
Čáslavková	Ing. Havlů	Ing. Havlů	Ing. Vach

DUIS S.R.O.
Projektové a inženýrské služby
Srbská 1546/21, 612 00 Brno
E-mail: duis@duis.cz
www.duis.cz

Objednatel: Svazek vodovodů a kanalizací Tišnovsko
Investor: Svazek vodovodů a kanalizací Tišnovsko

Akce:

ČOV TIŠNOV, BŘEZINA - INTENZIFIKACE A ROZŠÍŘENÍ

Příloha: ŠACHTA NA POTRUBÍ Š22.1 - ZÁMEČNICKÉ VÝROBKY

Formát:	2 A4
Datum:	05/2022
Stupeň:	DPS
Soubor:	TI–Š22–1
Měřítko:	1:25
Číslo zakázky: 1256	**Č.přílohy:** D.1.7-5.6.2