

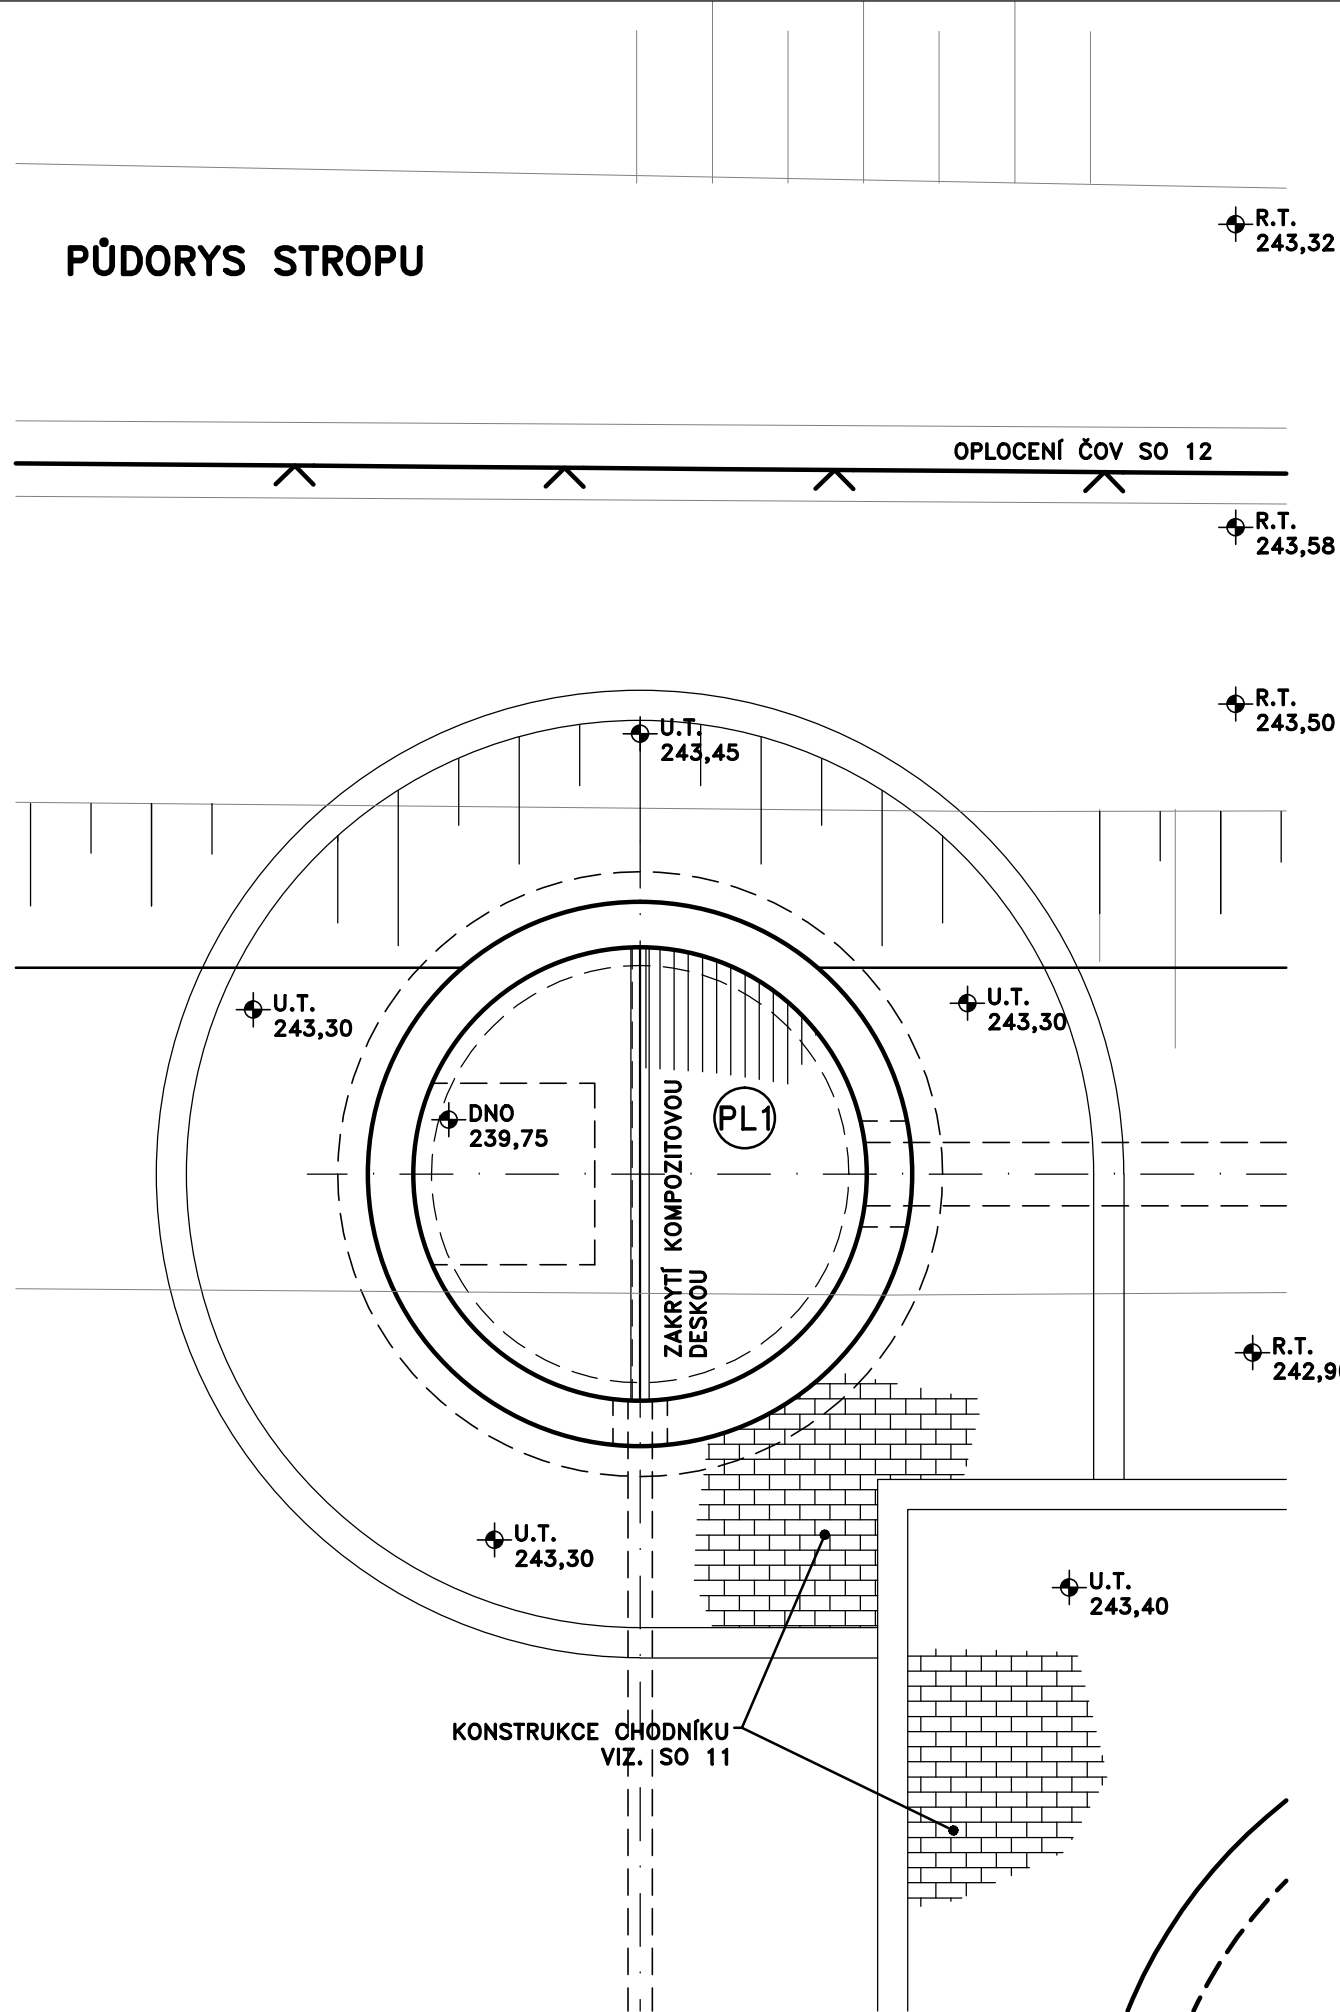


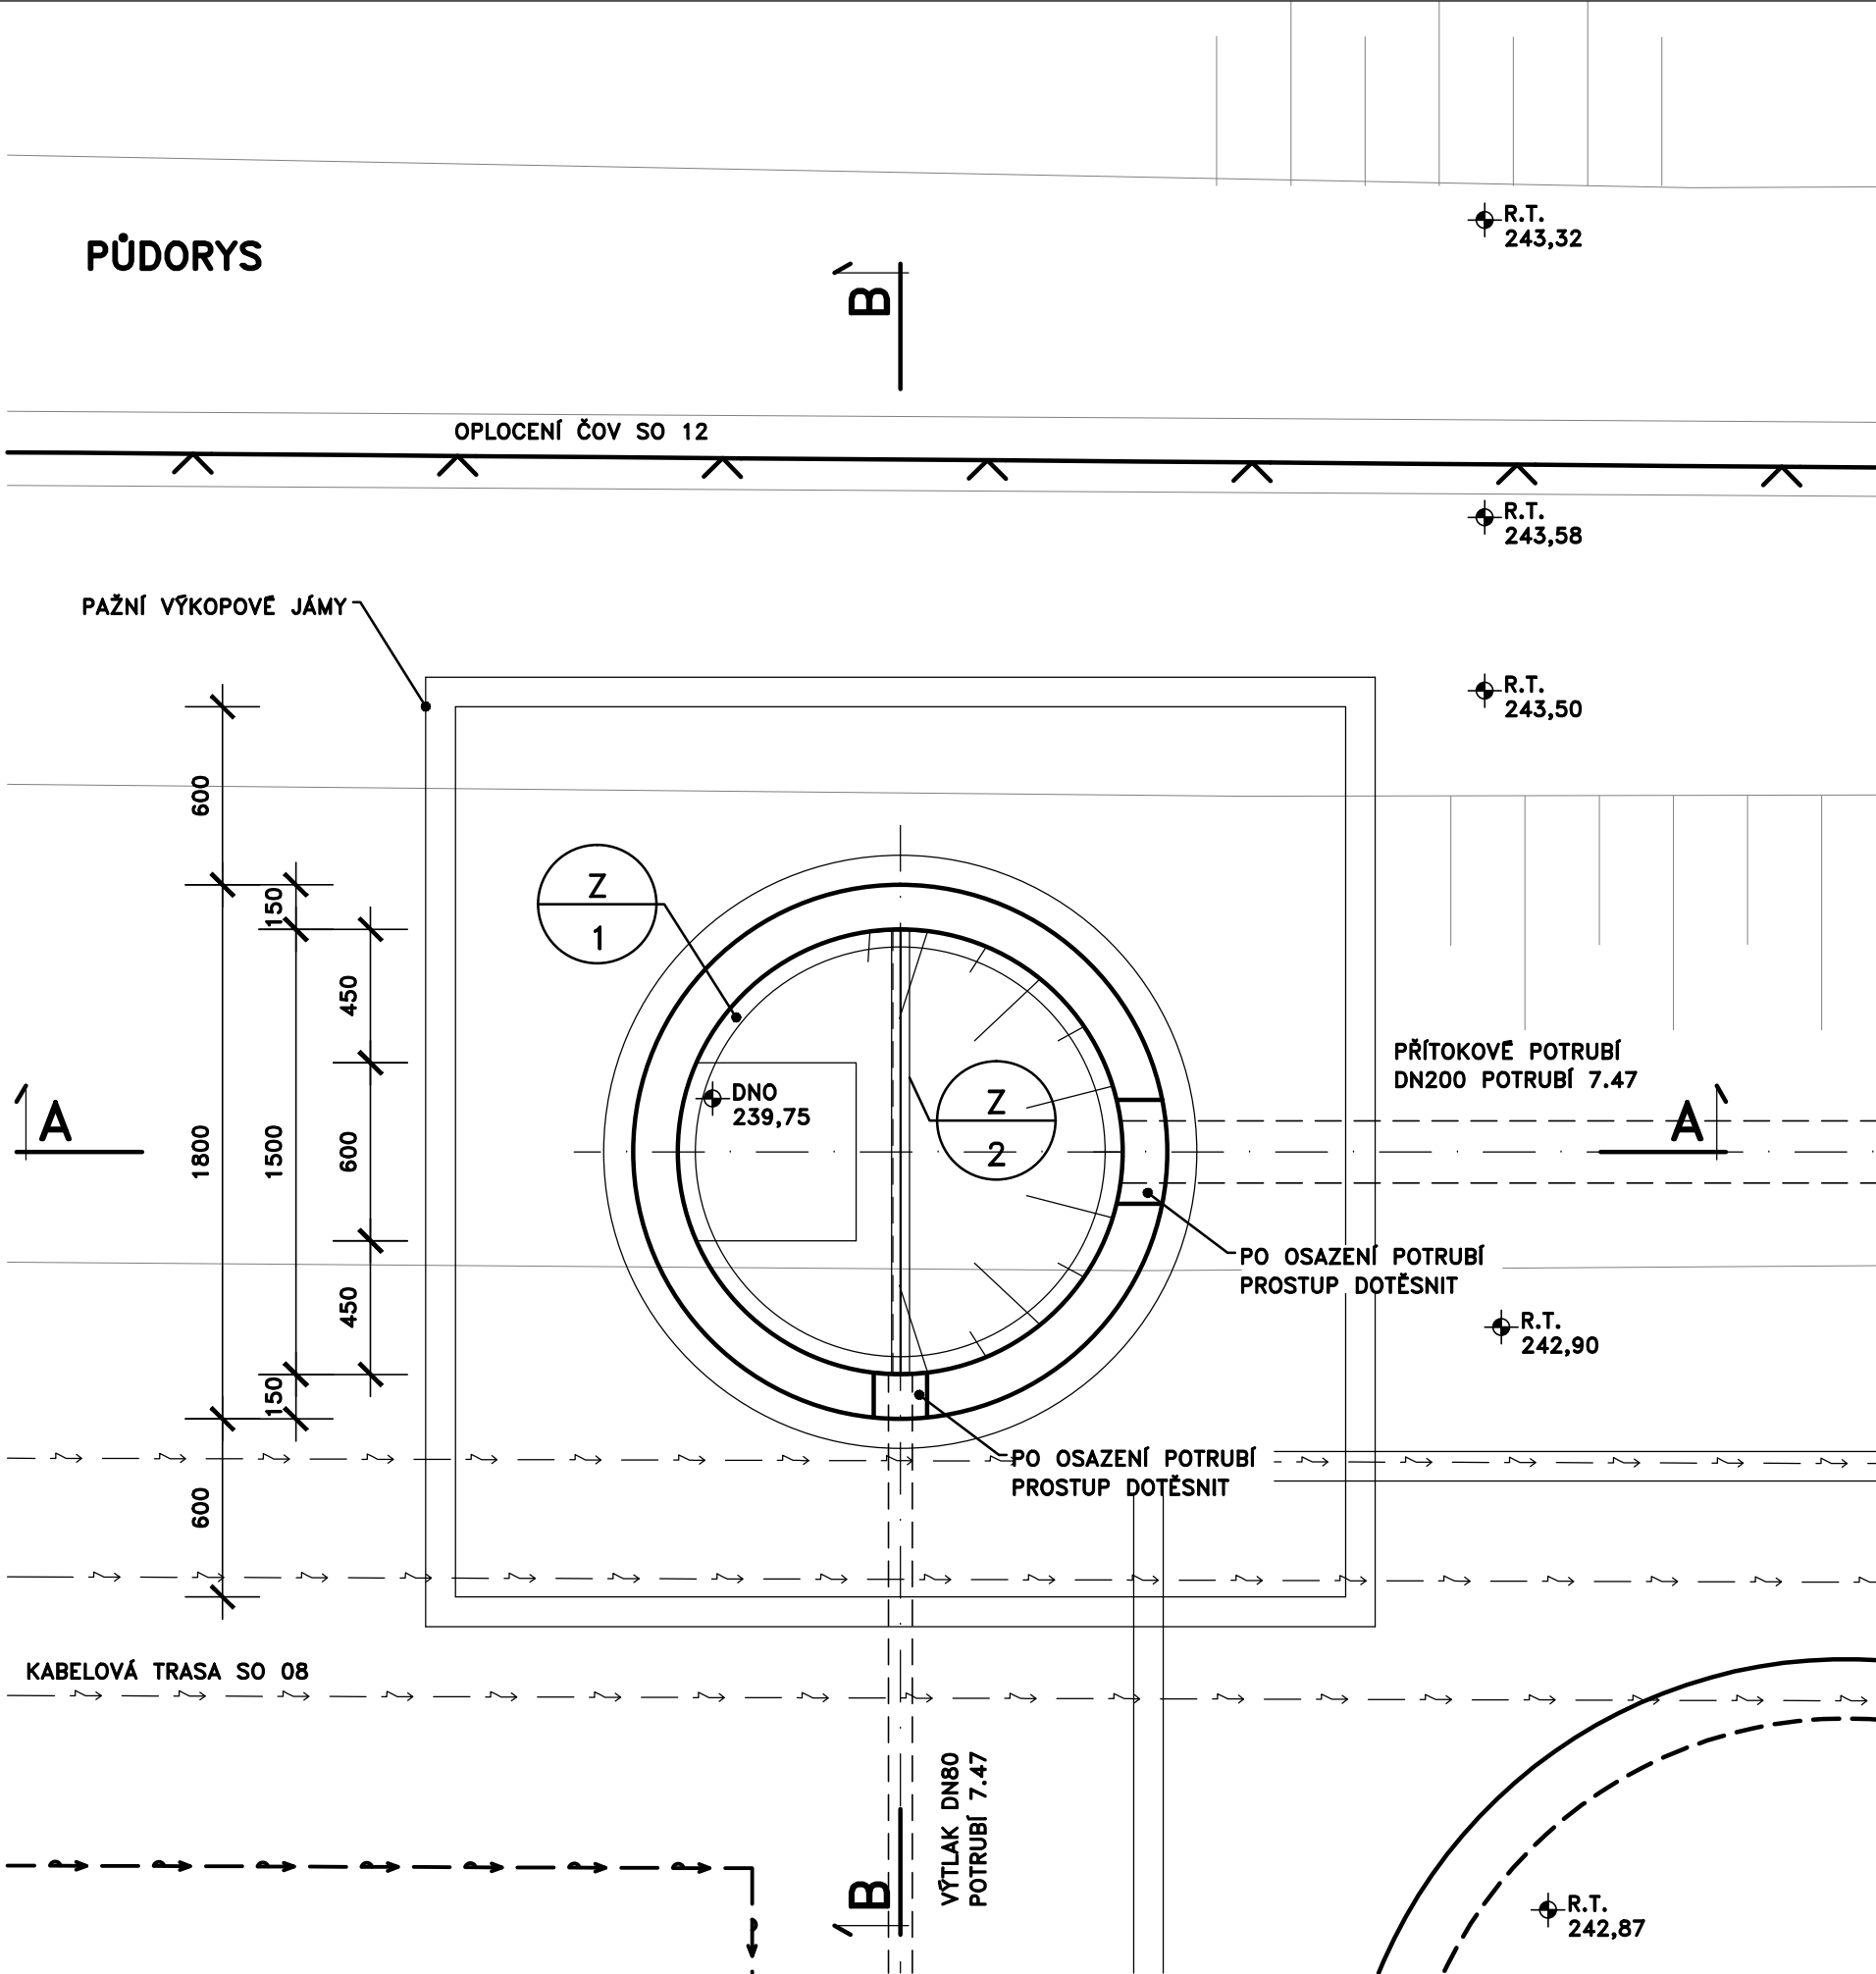


- LEGENDA MATERIÁLŮ**
- OHUMUSOVÁNÍ A OSETÍ TRAVNÍM SEMENEM VIZ. SO 11
  - KONSTRUKCE CHODNÍKU VIZ. SO 11
  - PREFABRIKÁT
  - PODKLADNÍ BETON C30/37 XA1
  - HUTNĚNÁ ŠTĚRKODŘT
  - ZÁSYP ZEMINOU VHODNOU K HUTNĚNÍ
  - HUTNĚNÝ NÁSYP-VIZ.SO11

- S1 ŠACHTA DNO**
- SPÁDOVÝ BETON C30/37 XA1
  - PREFABRIKOVANÉ DO ČERPAČÍ STANICE
  - 2xPE FÓLIE
  - PODKLADNÍ BETON C30/37-XA1
  - HUTNĚNÁ ŠTĚRKODŘT FR.0-16
  - HUTNĚNÁ ŠTĚRKODŘT (A 200MM) FR.16-32
- 200mm  
150mm  
50mm  
200mm

**ŘEZ A-A**

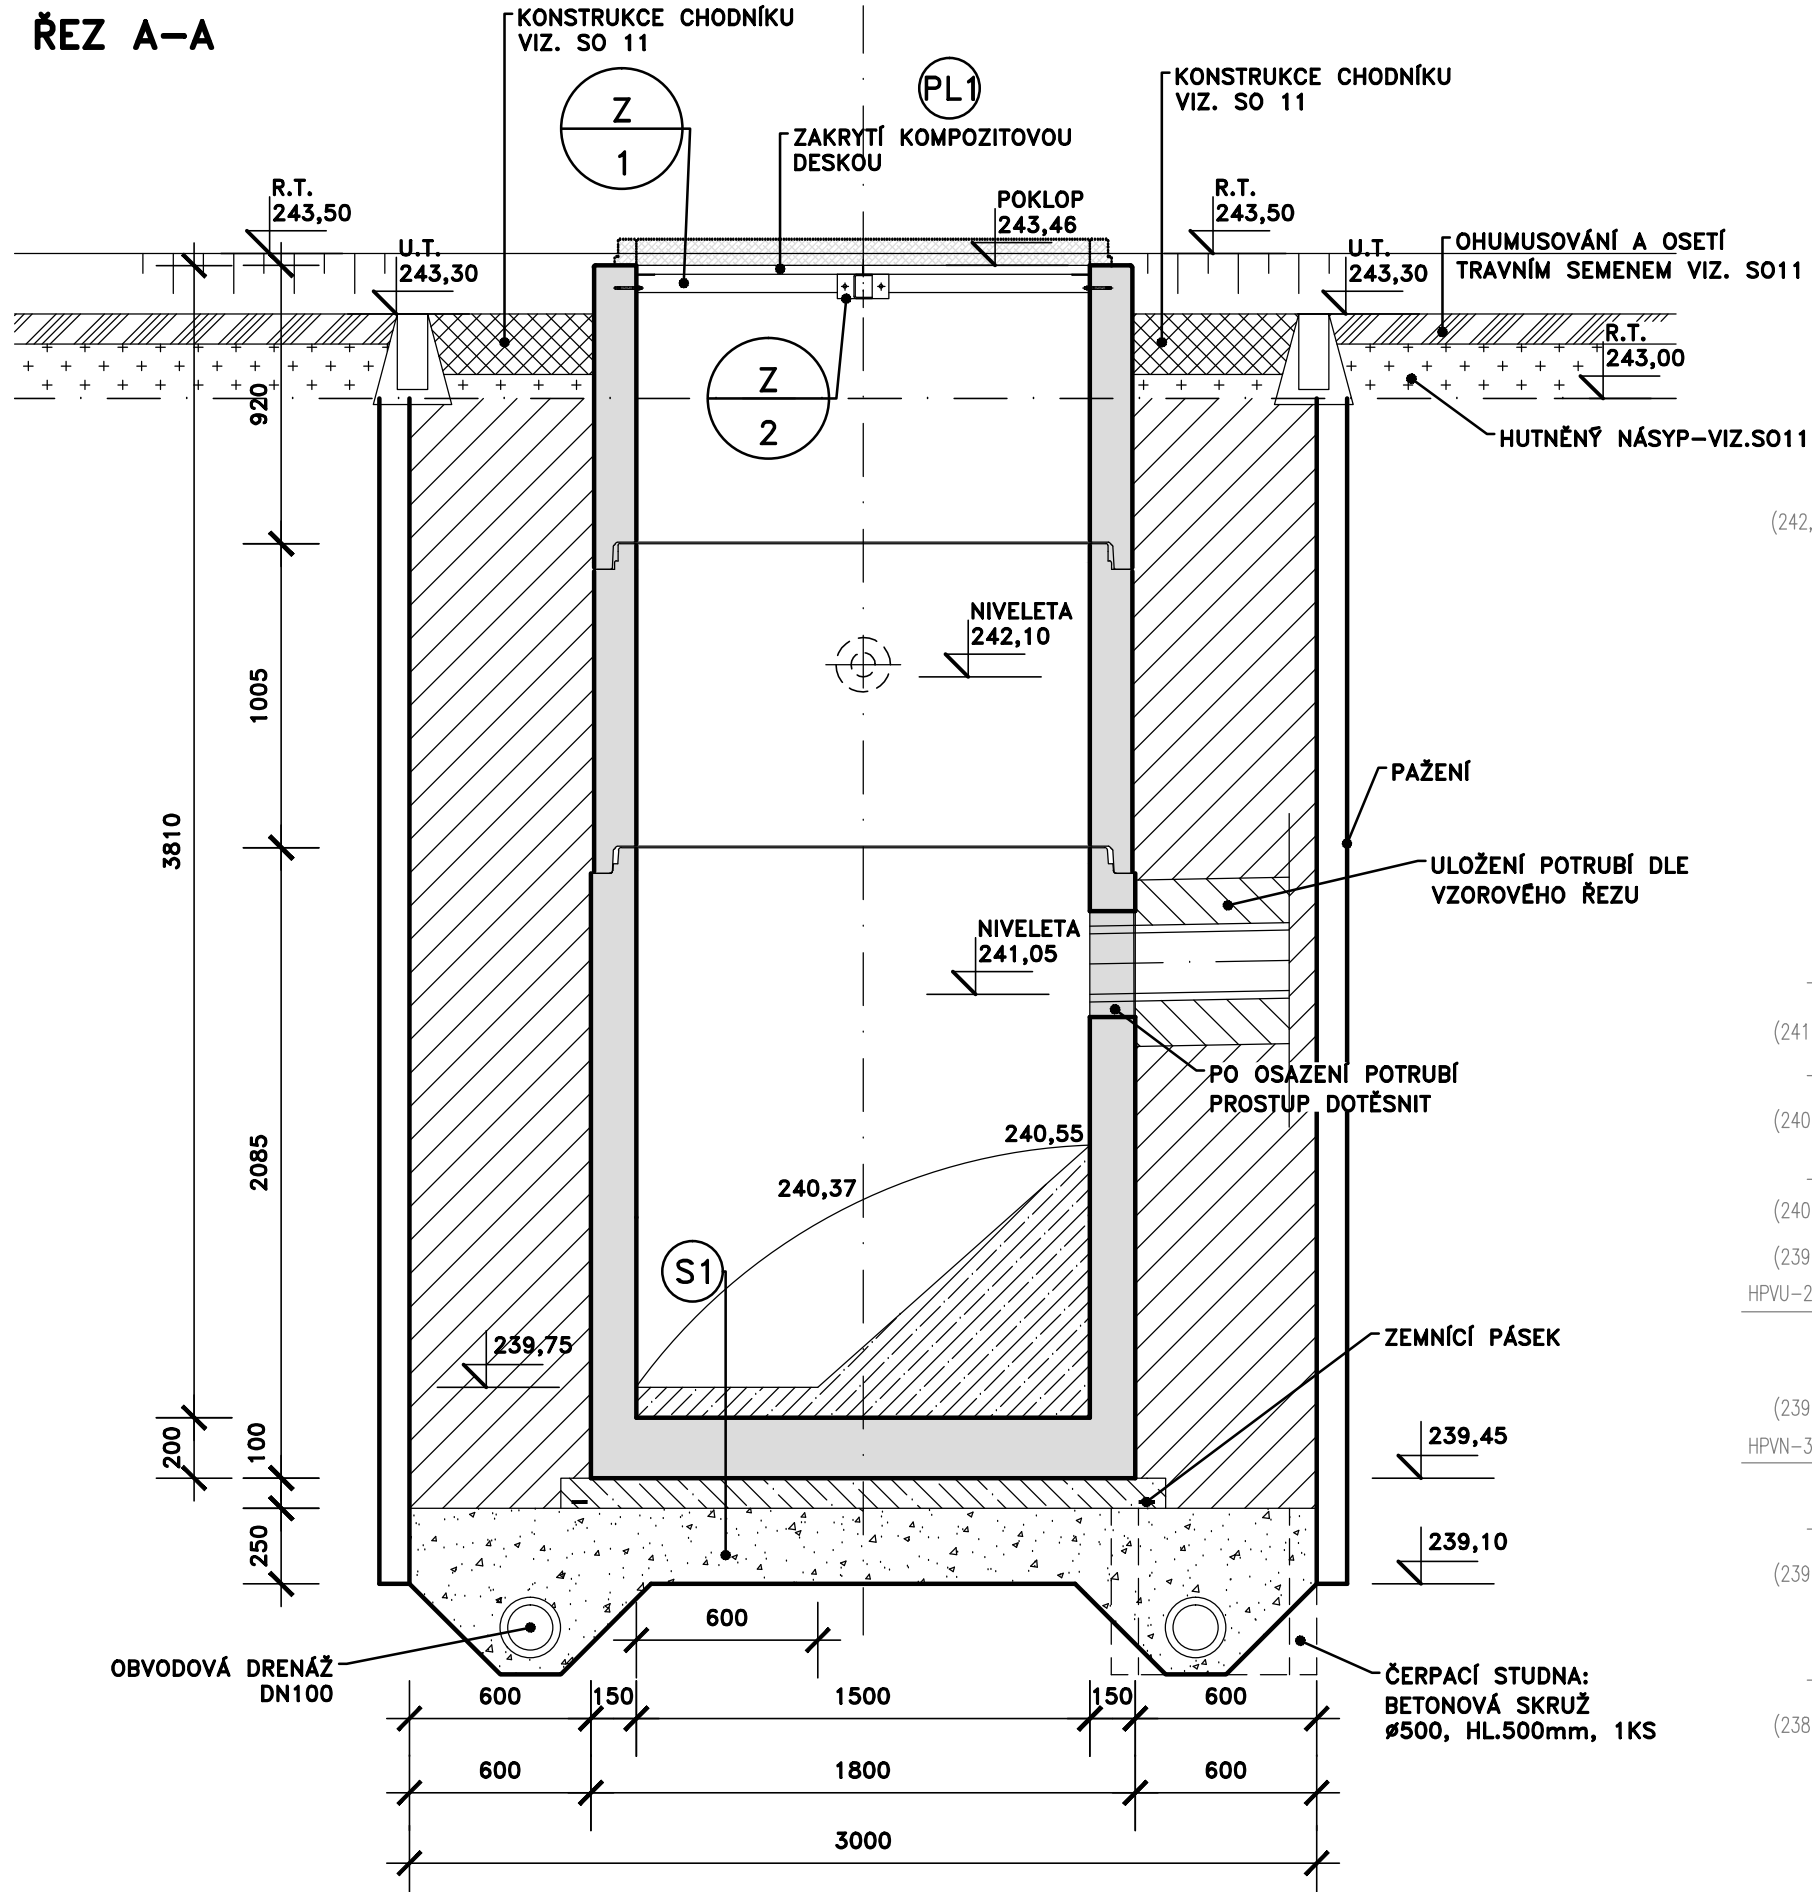

**ŘEZ B-B**

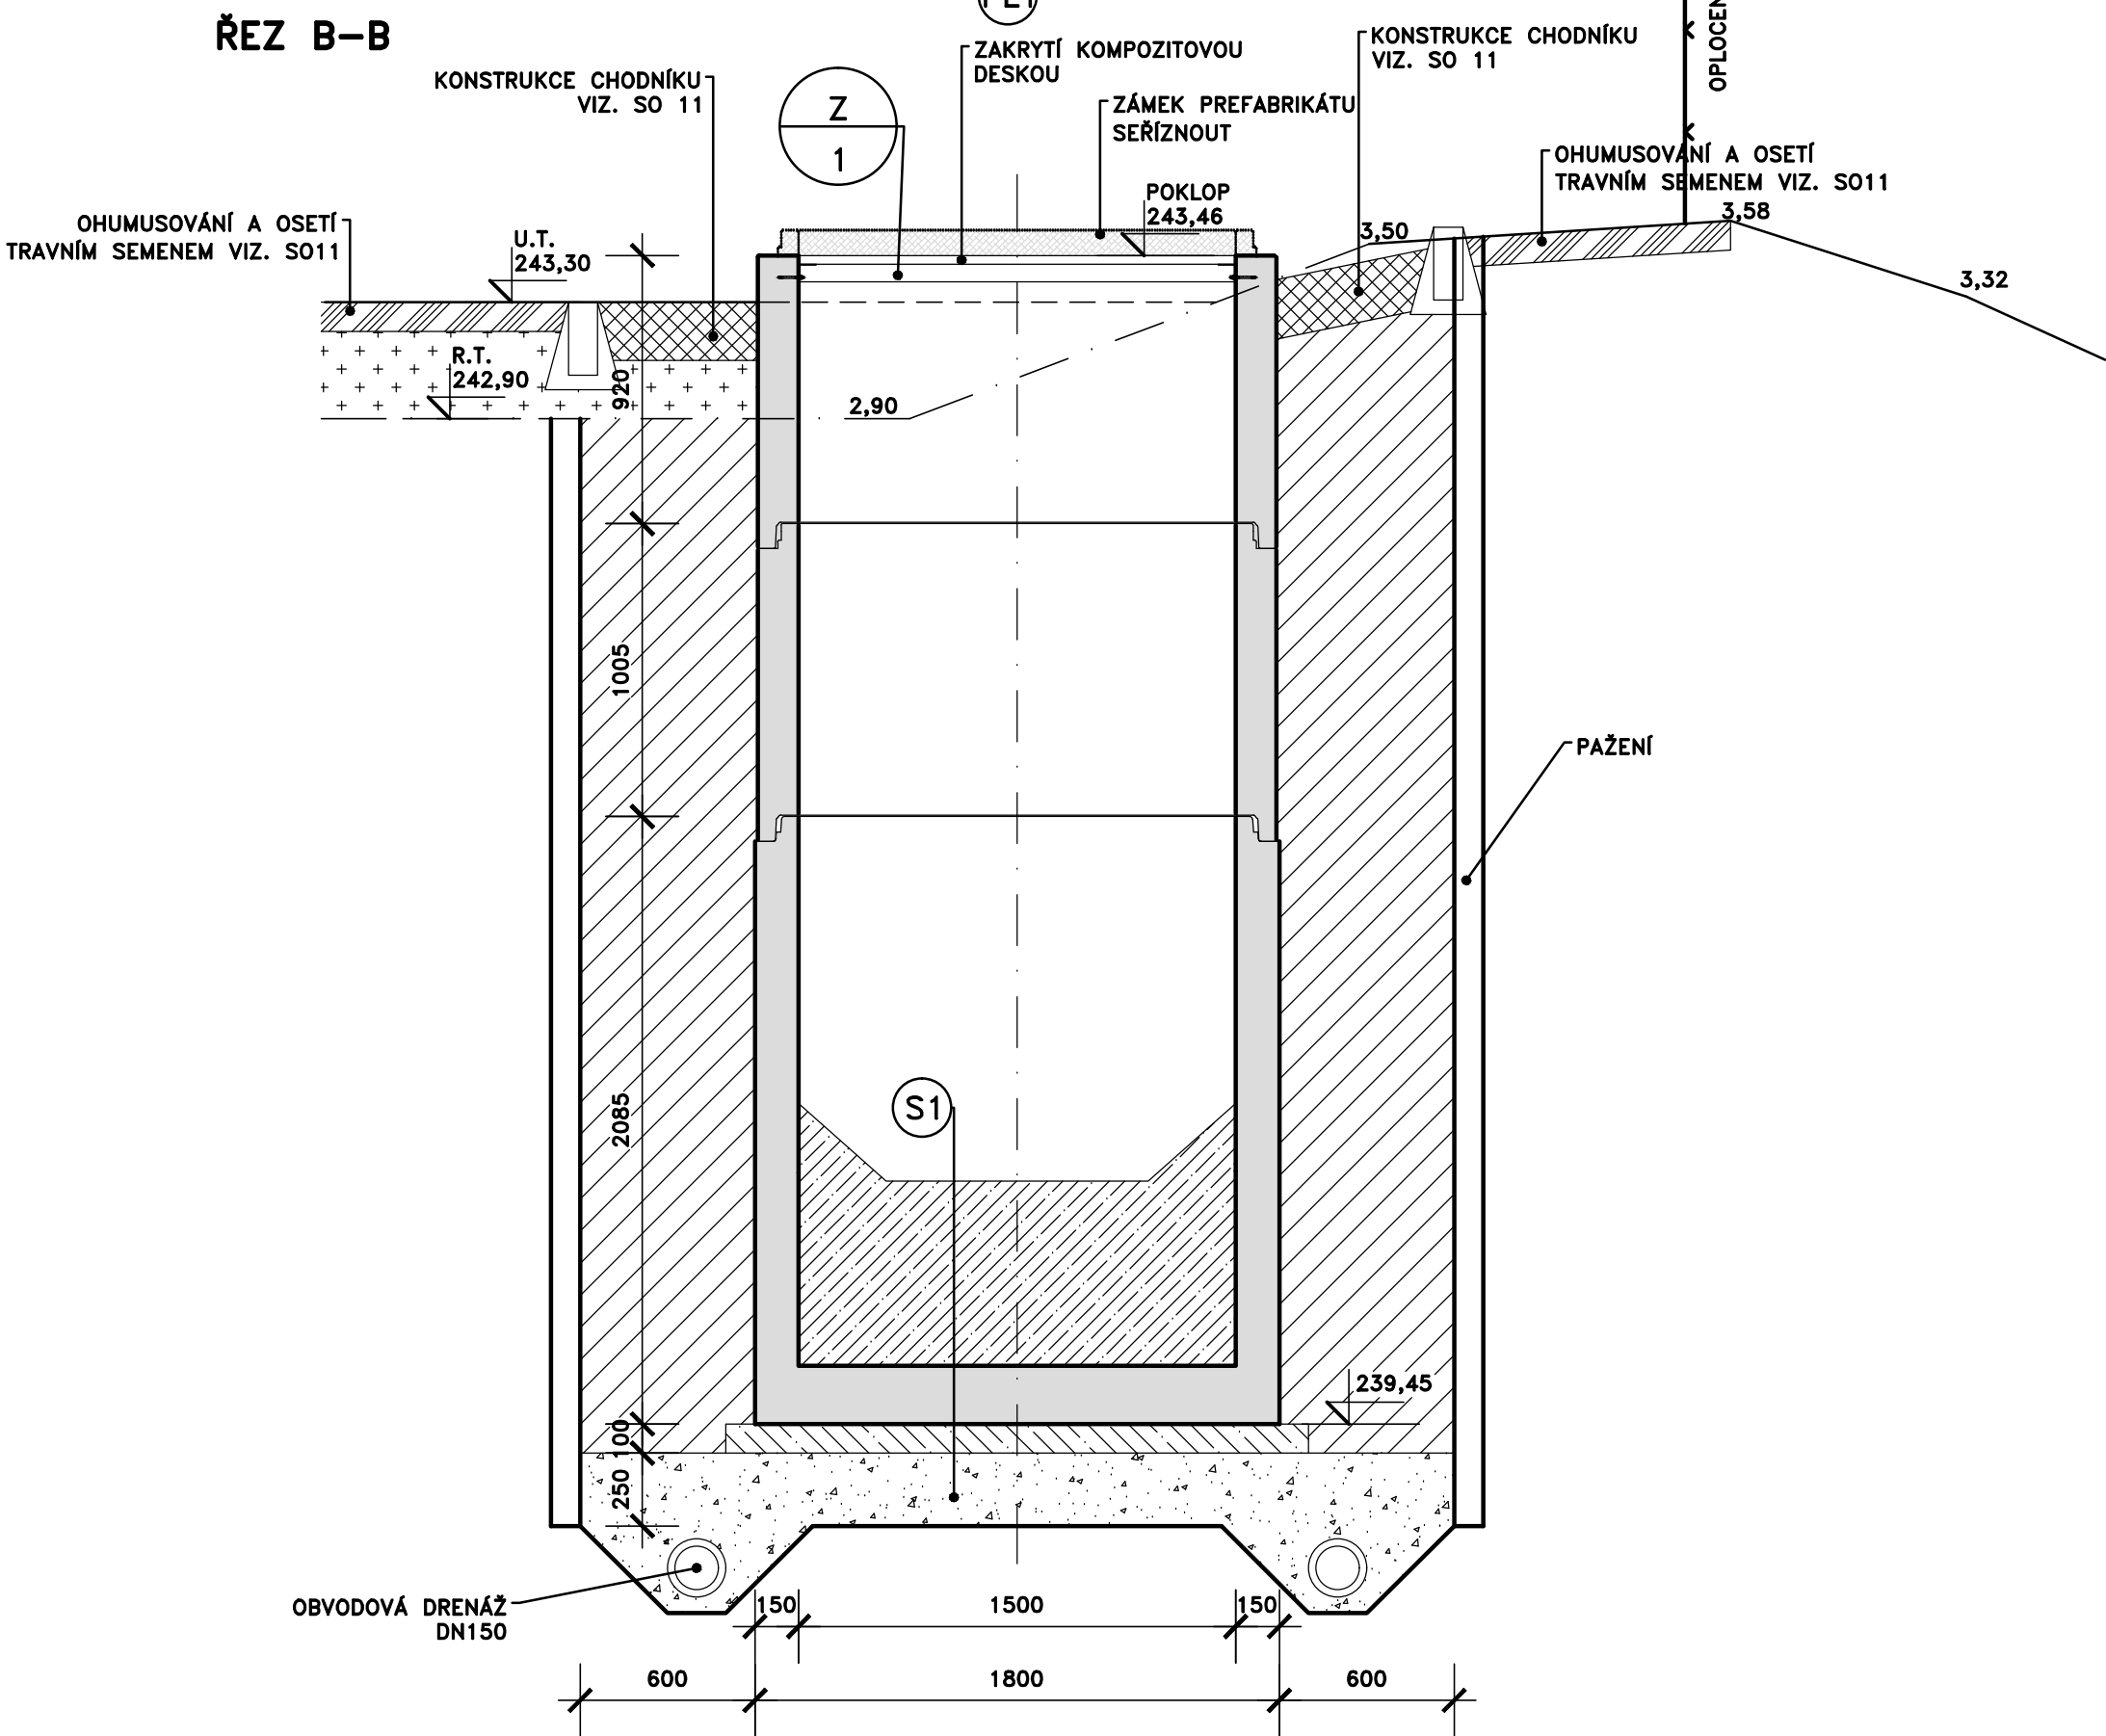

**DOKUMENTACE STAVEBNÍCH OBJEKTŮ  
SO 07 SPOJOVACÍ POTRUBÍ**

|         |       |          |                    |
|---------|-------|----------|--------------------|
|         |       |          |                    |
| Rev. č. | Datum | Schválil | Stručný popis změn |

|                     |           |
|---------------------|-----------|
| KOOPERACE V PROFESI | tel.: -   |
| PRO DUIS s.r.o.     | e-mail: - |
|                     | IČO: -    |

|                                                                                       |  |                                                                |  |   |  |
|---------------------------------------------------------------------------------------|--|----------------------------------------------------------------|--|---|--|
|  |  |                                                                |  | <b>DUIS s.r.o.</b><br>Projektové a inženýrské služby<br>Srbská 1546/21, 612 00 Brno<br>E-mail: duis@duis.cz<br>www.duis.cz |  |
| Vyracoval:<br>Čáslavková                                                              |  | Projektant:<br>Ing. Havlík <i>havlík</i>                       |  | Hlavní projekt:<br>Ing. Havlík <i>havlík</i>                                                                               |  |
|                                                                                       |  | Tech. kontrola:<br>Ing. Vach <i>vach</i>                       |  |   |  |
| Objednatel:<br>Svazek vodovodu a kanalizace Třeboslov                                 |  | Investor:<br>Svazek vodovodu a kanalizace Třeboslov            |  |   |  |
| Akce:                                                                                 |  | <b>ČOV TIŠNOV, BŘEZINA -<br/>INTENZIFIKACE A ROZŠÍŘENÍ</b>     |  |   |  |
| Příloha:                                                                              |  | ČERPAČÍ STANICE PLOVUCÍCH NEČISTŮ -<br>PŮDORYSY, ŘEZY A-A, B-B |  | Formát:<br>Datum:<br>Stupeň:<br>Soubor:<br>Měřítko:                                                                        |  |
|                                                                                       |  |                                                                |  | 8 A4<br>05/2022<br>DPS<br>TI-ČS47<br>1:25                                                                                  |  |
|                                                                                       |  |                                                                |  | Číslo zakázky:<br>1256   |  |
|                                                                                       |  |                                                                |  | Č.přílohy:<br>D.1.7-5.7.1                                                                                                  |  |