




ŘEZ A-A'

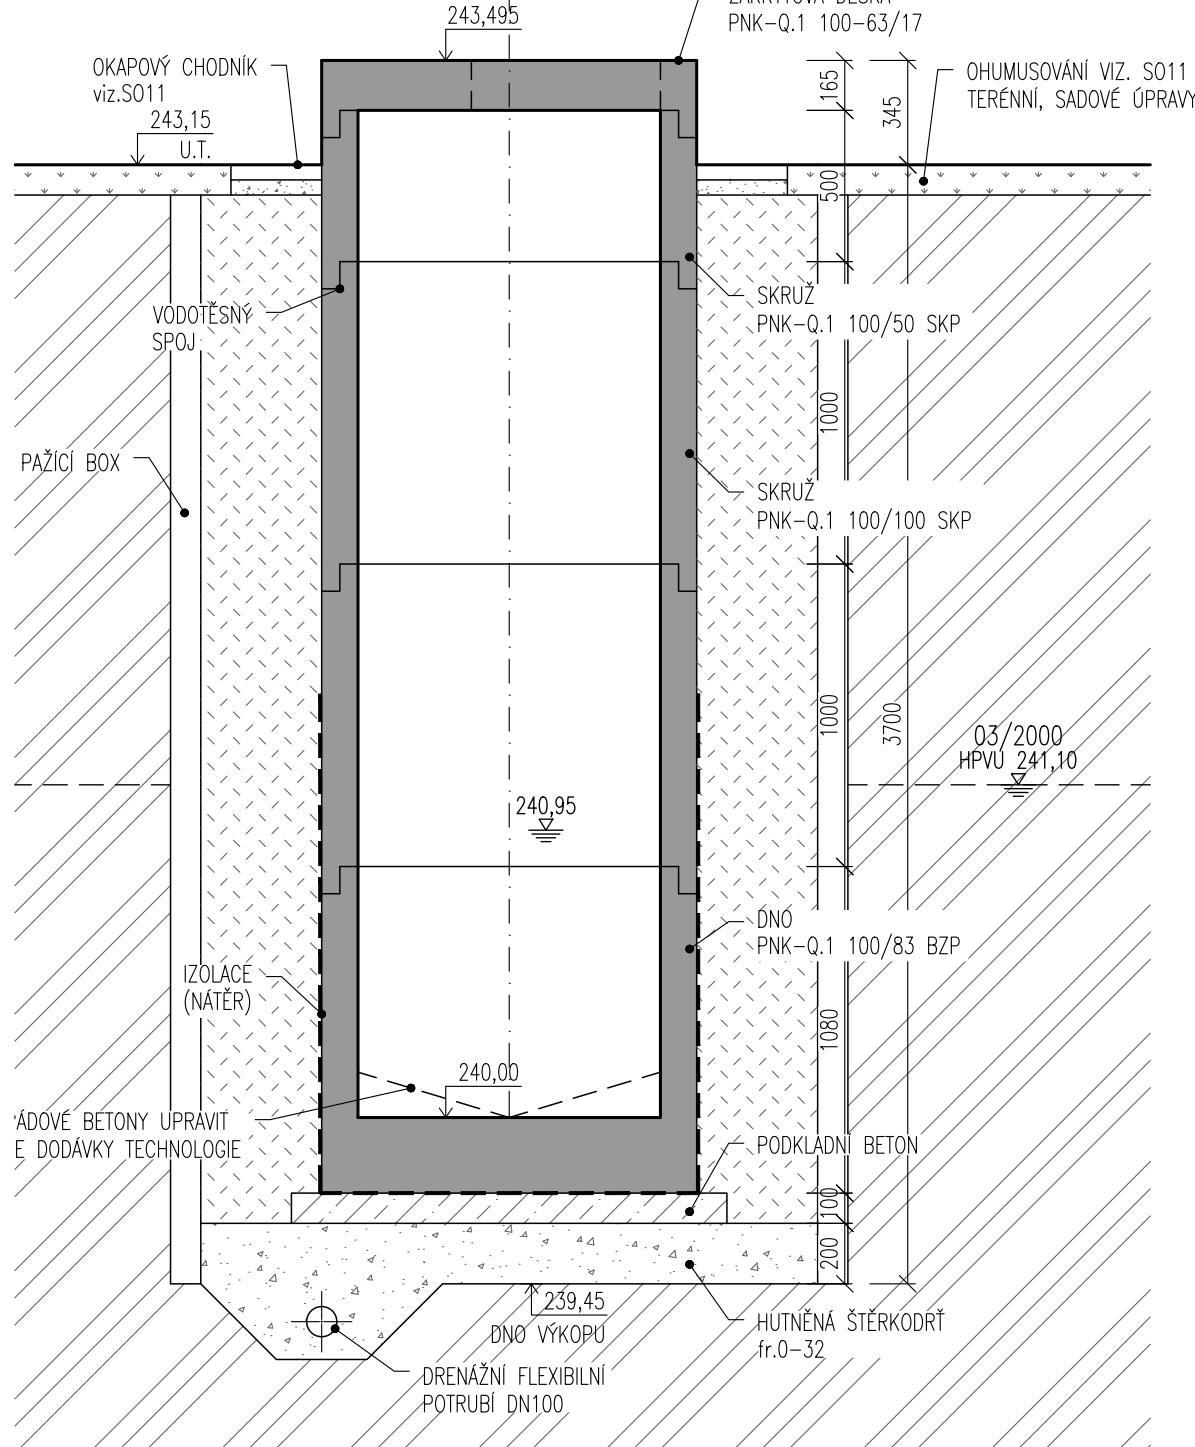


ŘEZ B-B'

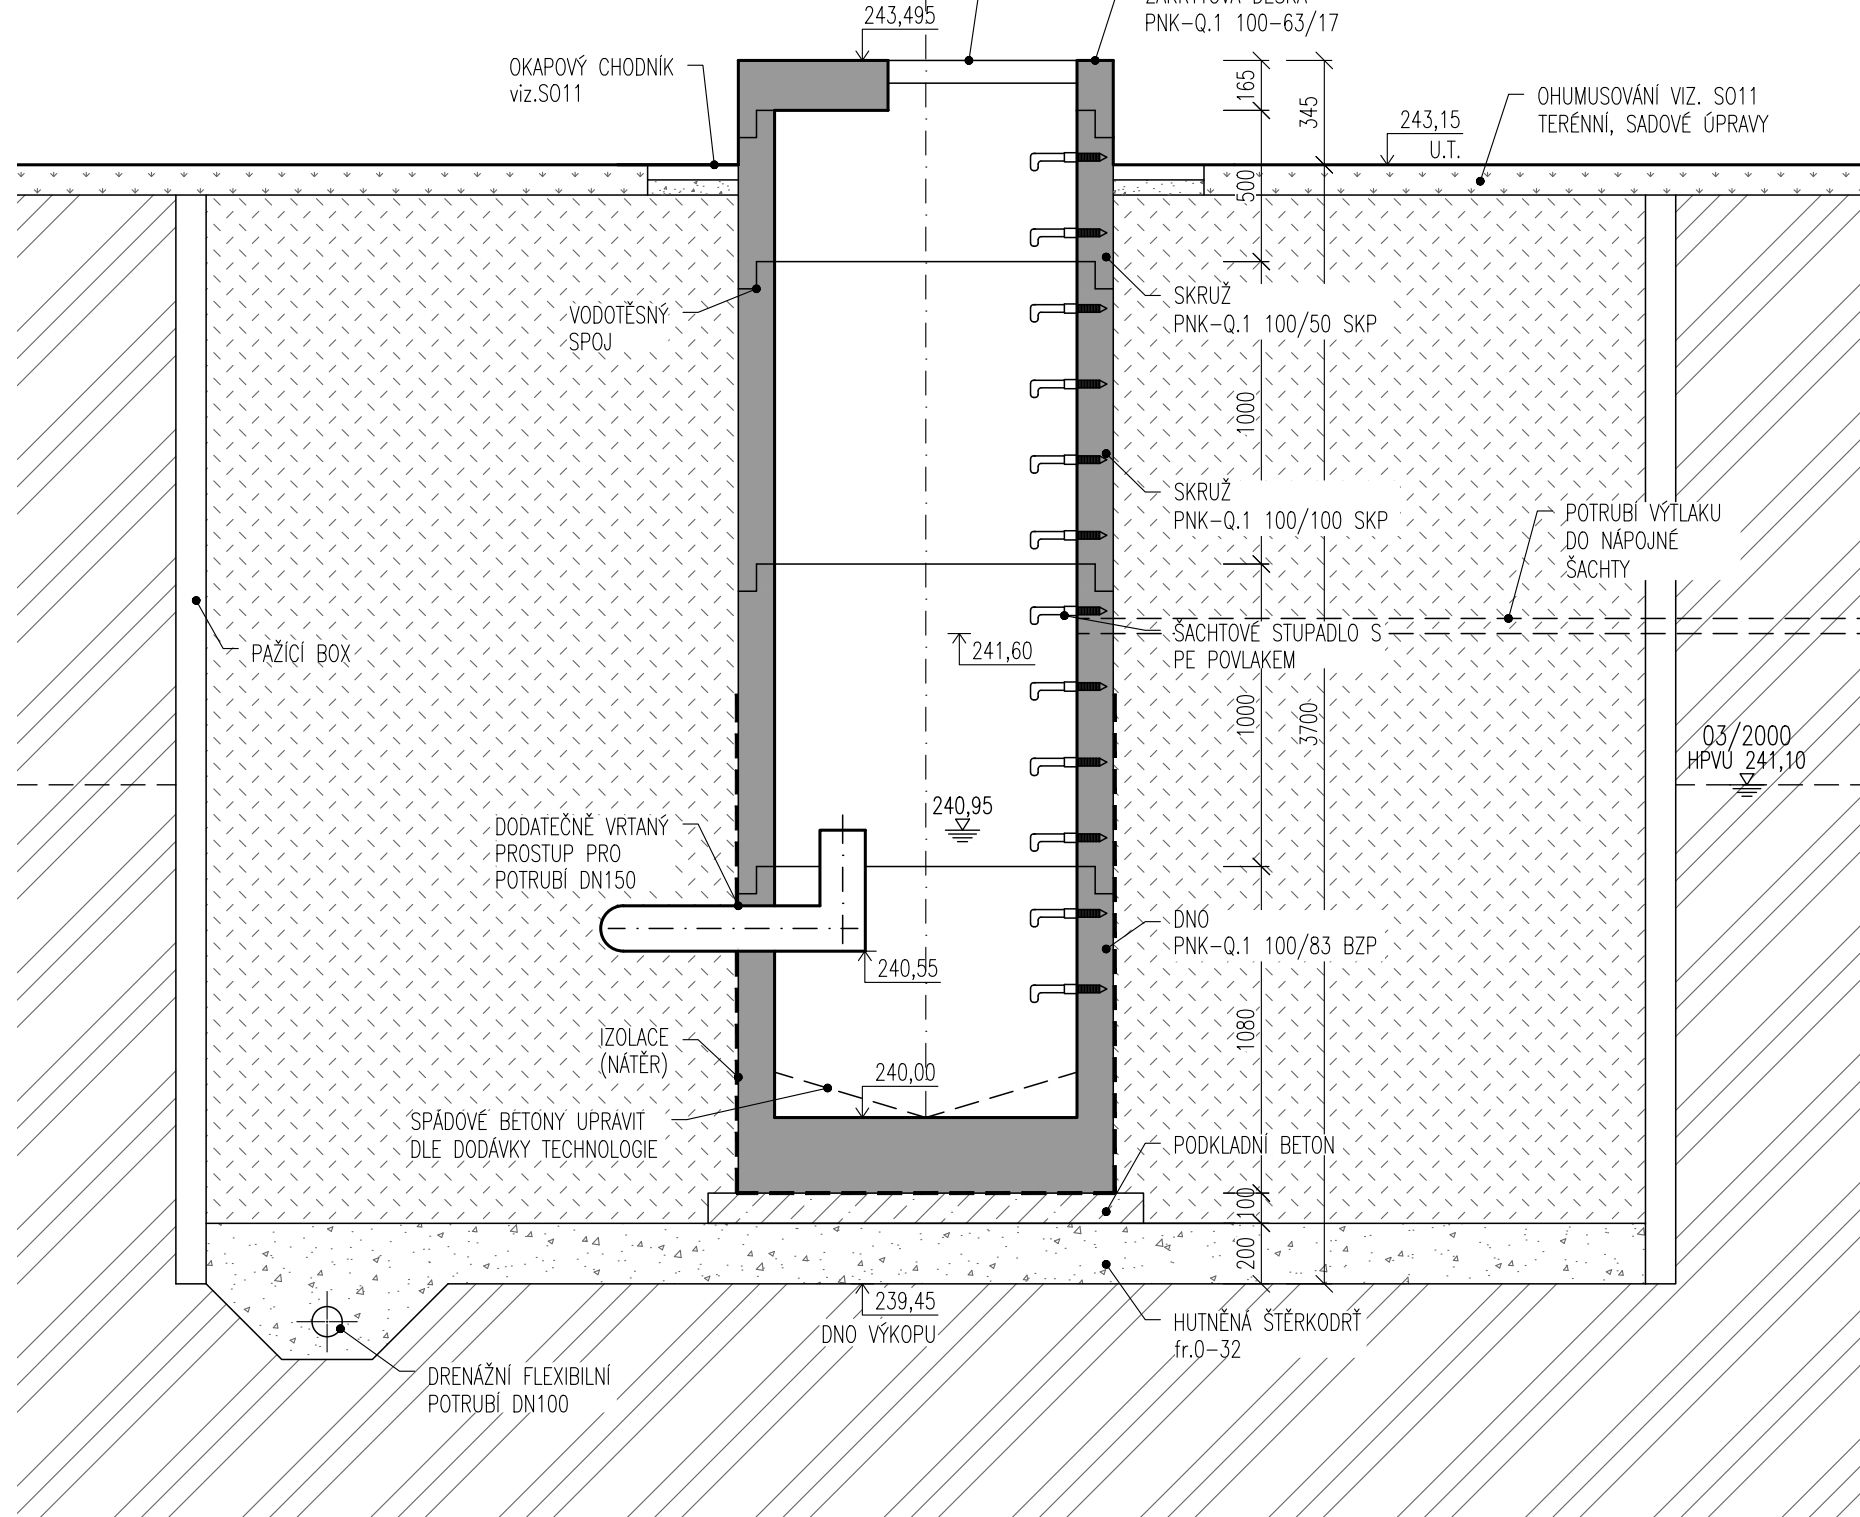

PŮDORYSNÝ ŘEZ

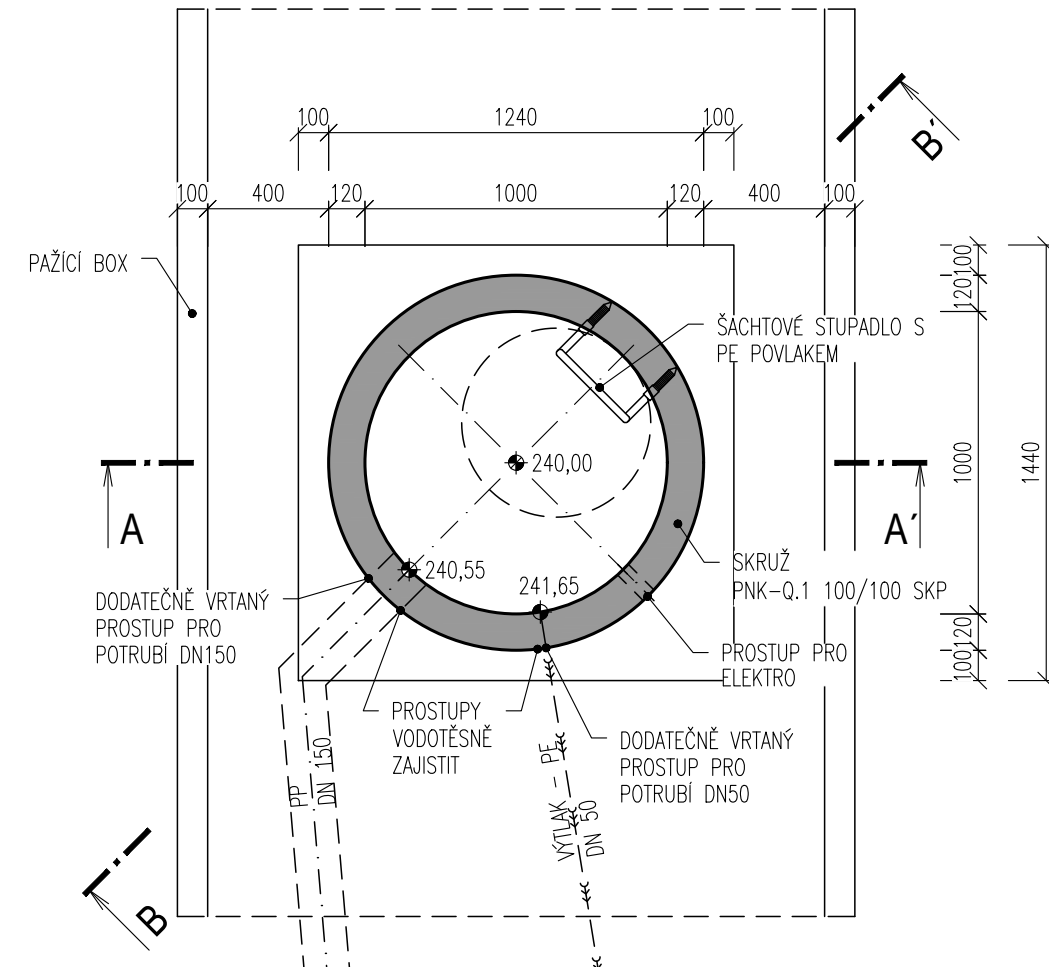

PŮDORYSNÝ POHLED

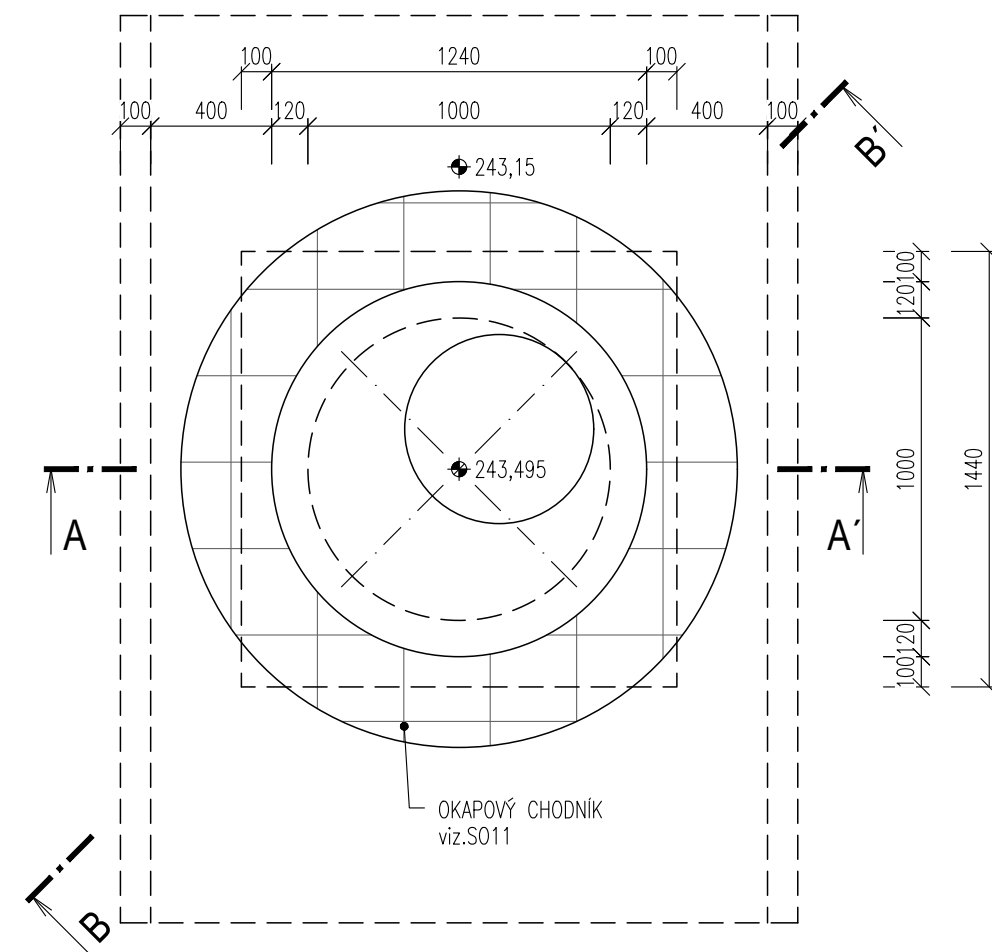

VÝPIS MATERIÁLU

ČERPACÍ ŠACHTA PREFABRIKOVANÁ

- | | |
|--|-------|
| - ZÁKRYTOVÁ DESKA PNK-Q.1 100-63/17 | 1ks |
| - KANALIZAČNÍ POKLOP DN600 KA 01 (BEZ ODVĚTRÁNÍ) | 1ks |
| - BETONOVÁ SKRUŽ PNK-Q.1 100/50 SKP | 1ks |
| - BETONOVÁ SKRUŽ PNK-Q.1 100/100 SKP | 2ks |
| - BETONOVÉ DNO PNK-Q.1 100/83 BZP | 1ks |
| - STUPADLA S PE POVLAKEM | 12ks |
| - IZOLACE (NÁTĚR) | 6,5m² |

NÁPOJNÁ ŠACHTA PLASTOVÁ

- PLASTOVÁ ŠACHTA DN400 S ŠACHTOVÝM DNEM A LITINOVÝM POKLOPEM.
ŠACHTA JE NAPOJENA NA STÁVAJÍCÍ DEŠŤOVÝ SVOD.

POZNÁMKA

- NÁPOJENÍ TRUB KANALIZACE DO ŠACHTY MUSÍ BÝT VODOTĚSNĚ
- V PŘÍPADĚ VÝSKYTU HPV BUDE VE DNĚ VÝKOPU OSAZEN ČERPAČÍ STUDNA DN500, KTERÁ BUDE PO UKONČENÍ ČERPÁNÍ ODRANĚNA

DOKUMENTACE STAVEBNÍCH OBJEKTŮ
SO 07 Spojovací potrubí

Rev. č.	Datum	Schválil	Stručný popis změn

KOOPERACE V PROFESI	tel.: -
	e-mail: -
PRO DUIS s.r.o.	IČO: -

				DUIS S.R.O. Projektové a inženýrské služby Srbská 1546/21, 612 00 Brno E-mail: duis@duis.cz www.duis.cz	
Vypracoval: Ing. Havlík <i>Havlík</i>	Projektant: Ing. Havlík <i>Havlík</i>	Hl.ing.projektu: Ing. Havlík <i>Havlík</i>	Tech. kontrola: Ing. Vach <i>Vach</i>		
Objednatel: Svazek vodovodů a kanalizací Tišnovsko		Investor: Svazek vodovodů a kanalizací Tišnovsko		Formát:	4 A4
ČOV TIŠNOV, BŘEZINA - INTENZIFIKACE A ROZŠÍŘENÍ				Datum:	05/2022
				Stupeň:	DPS
				Soubor:	—
				Měřítko:	1:25
Příloha: Čerpací šachta kondenzátu z plynojemu				Číslo zakázky: 1256	Č.přílohy: D.1.7-5.8.1