



ŘEZ A-A

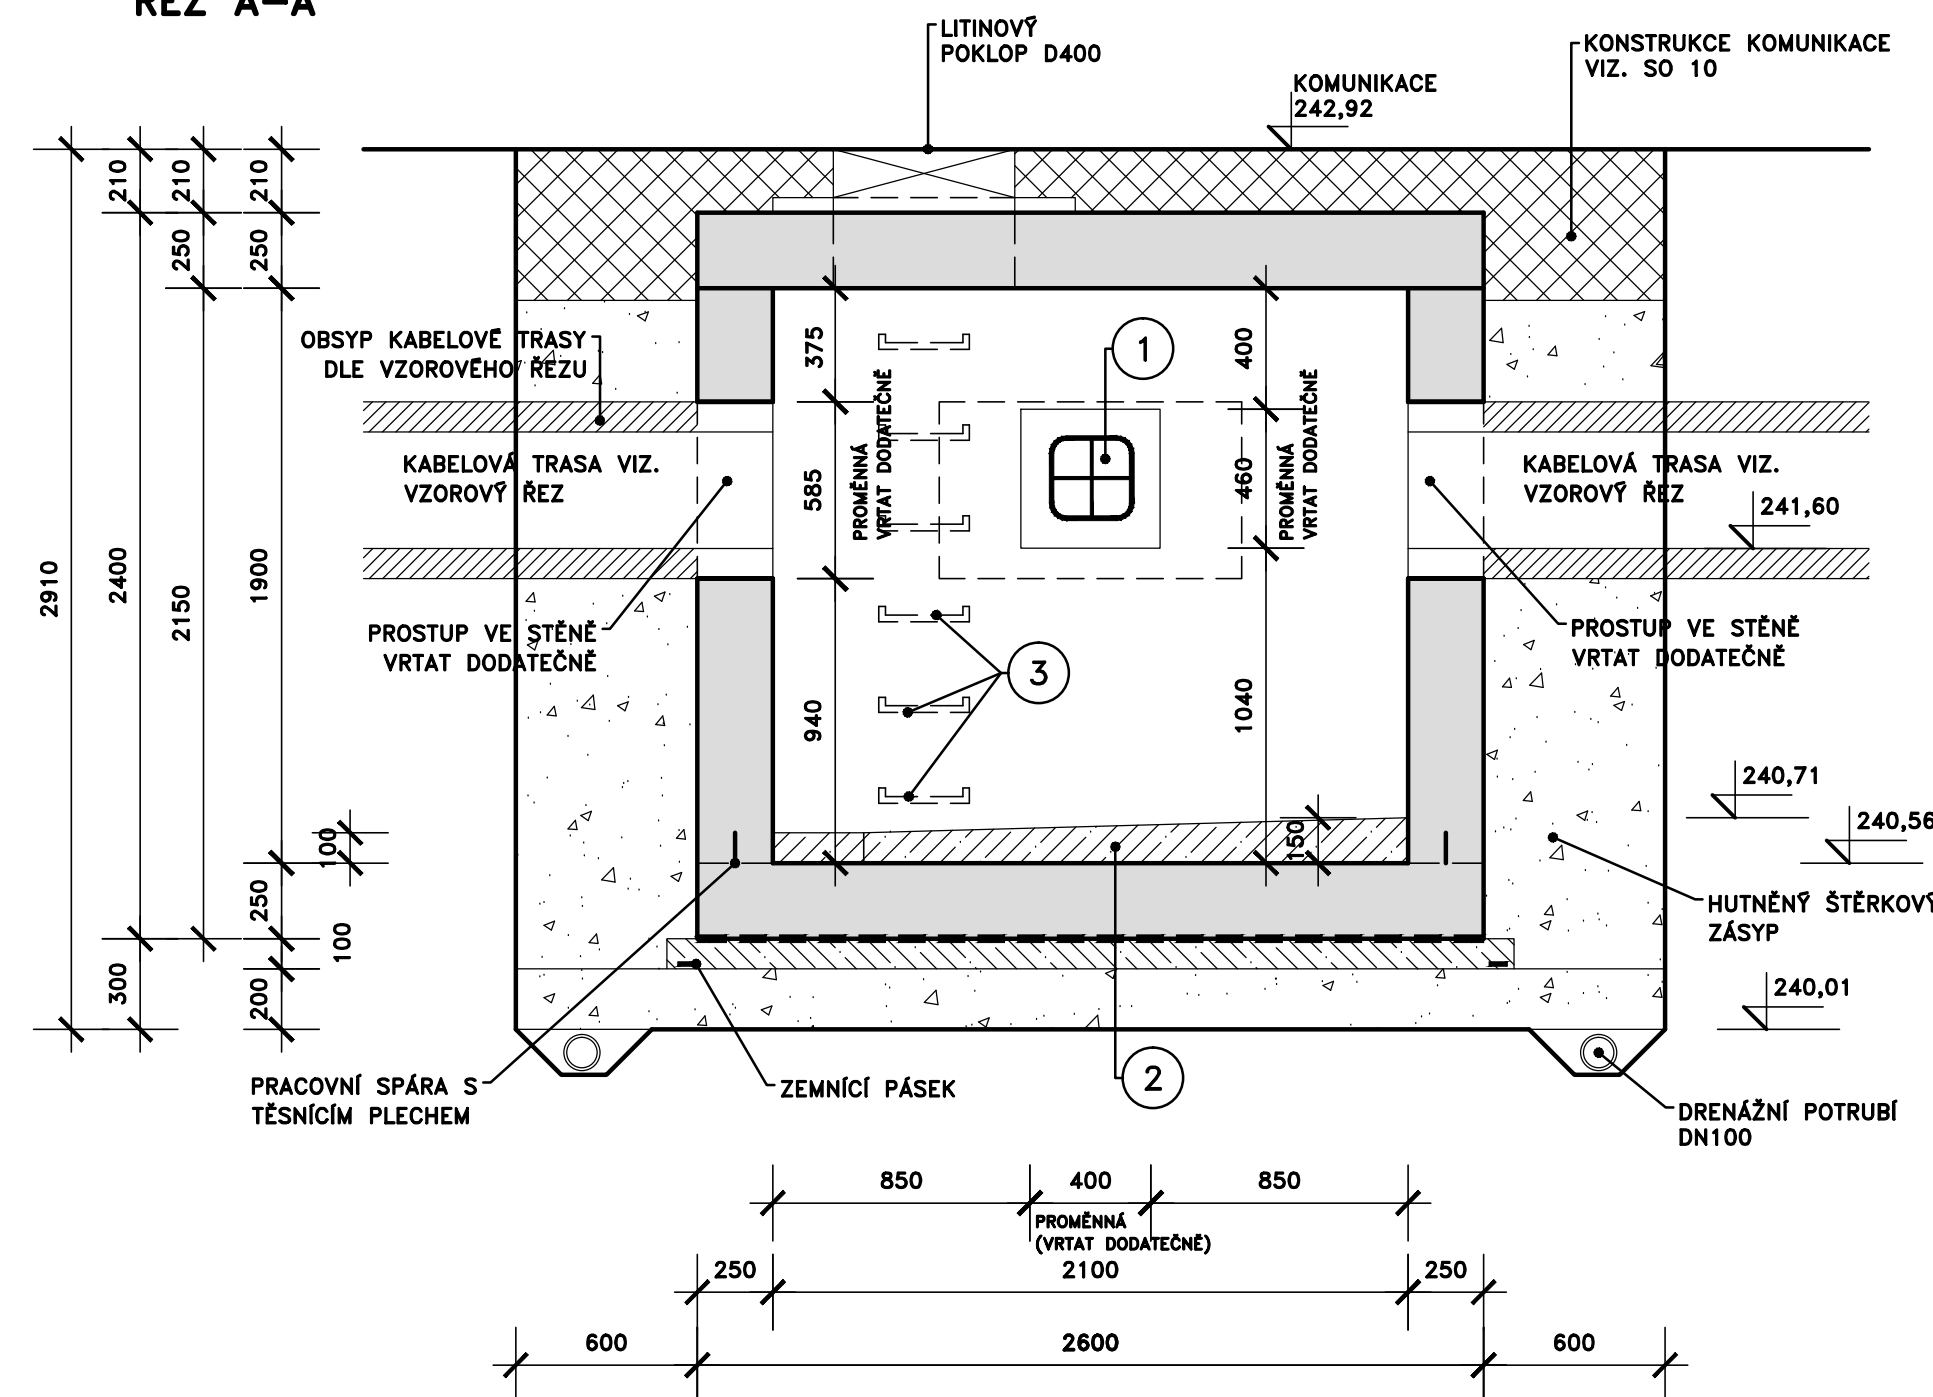


1. OSAZENÍ HRDLOVÉ TVAROVKY DLE TYPU KABELOVÉ TRASY, OSAZENÍ KABELŮ, DOTĚSNĚNÍ PROSTUPŮ V MÍSTĚ KABELŮ, DOBETONOVÁNÍ A DOTĚSNĚNÍ OTVORU.
2. VÝPLŇOVÝ BETON C30/37 XA1
ŽELEZOBETON C30/37 XA1
PODKLADNÍ BETON C30/37 XA1
2*PE FOLIE
HUTNĚNÝ ŠTĚRKOVÝ PODSYP
3. STUPADLA DO ŠACHET S POTAHEM PE

PŮDORYSNÝ ŘEZ

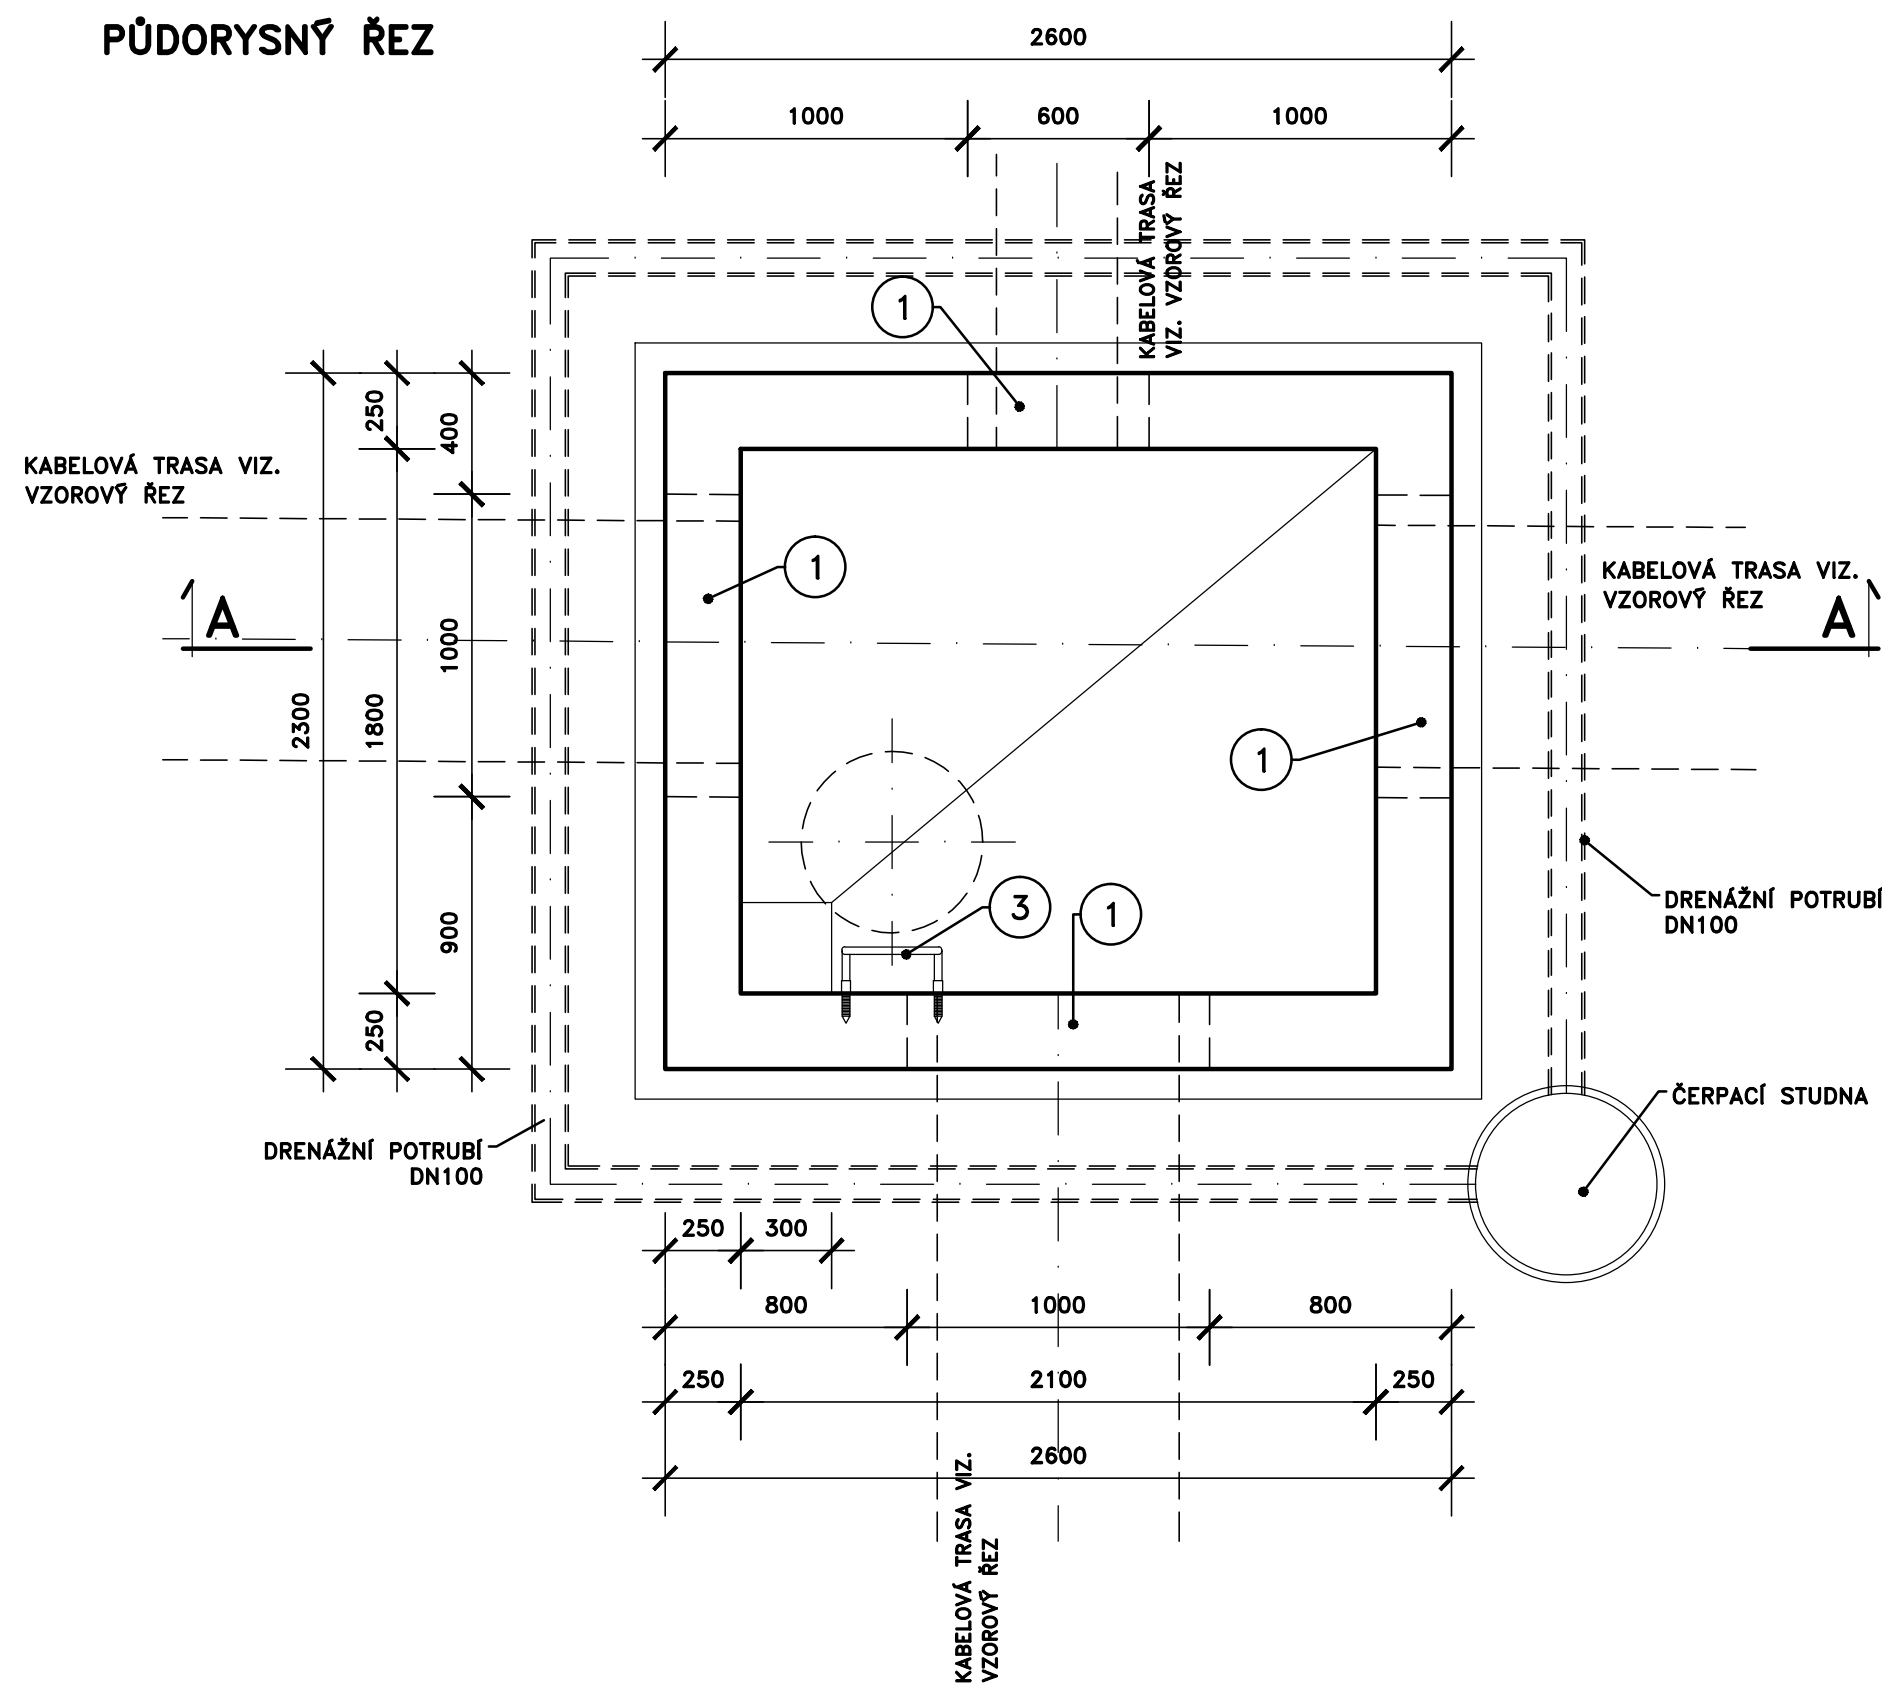

PŪDORYS STROPU

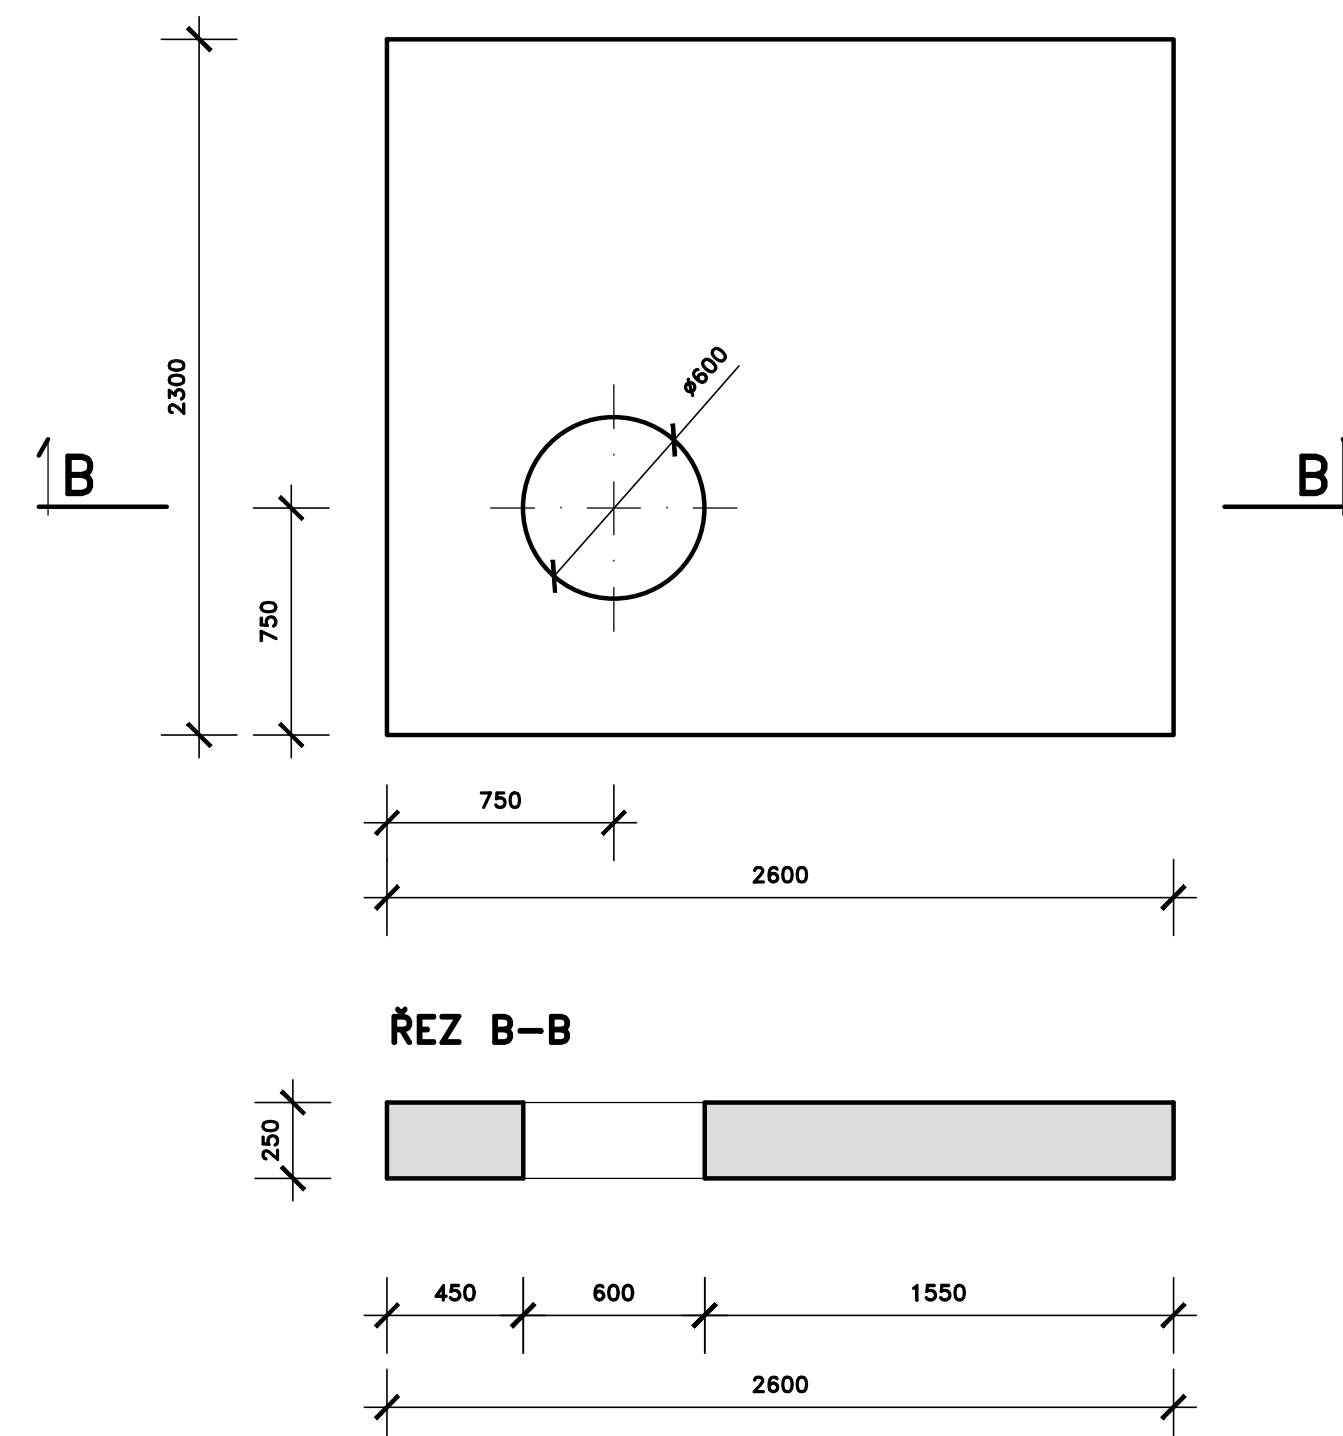

DOKUMENTACE STAVEBNÍCH OBJEKTŮ SO 08 VENKOVNÍ OSVĚTLENÍ A KABELOVÉ TRASY

Rev. č.	Datum	Schválil	Stručný popis změn

KOOPERACE V PROFESI		tel.: -
		e-mail: -
PRO DUIS s.r.o.		IČO: -

				DUIS S.R.O. Projektové a inženýrské služby Srbská 1546/21, 612 00 Brno E-mail: duis@duis.cz www.duis.cz	
Vypracoval: Ing. Havlík <i>Havlík</i>	Projektant: Ing. Havlík <i>Havlík</i>	Hl.ing.projektuj: Ing. Havlík <i>Havlík</i>	Tech. kontrola: Ing. Vach <i>Vach</i>		
Objednatel: Svatý z vodovodu a kanalizací Tišnovsko		Investor: Svatý z vodovodu a kanalizací Tišnovsko		Formát:	5 A4
ČOV TIŠNOV, BŘEZINA - INTENZIFIKACE A ROZŠÍŘENÍ				Datum:	05/2022
				Stupeň:	DPS
				Soubor:	TI-08 SACHTY
				Měřítko:	1:25
Příloha: VZOROVÁ KABELOVÁ ŠACHTA - PŮDORYS, ŘEZY, SCHEMATA ŠACHT				Číslo zakázky: 1256	C.přílohy: D.1.8-4