


PŮDORYS

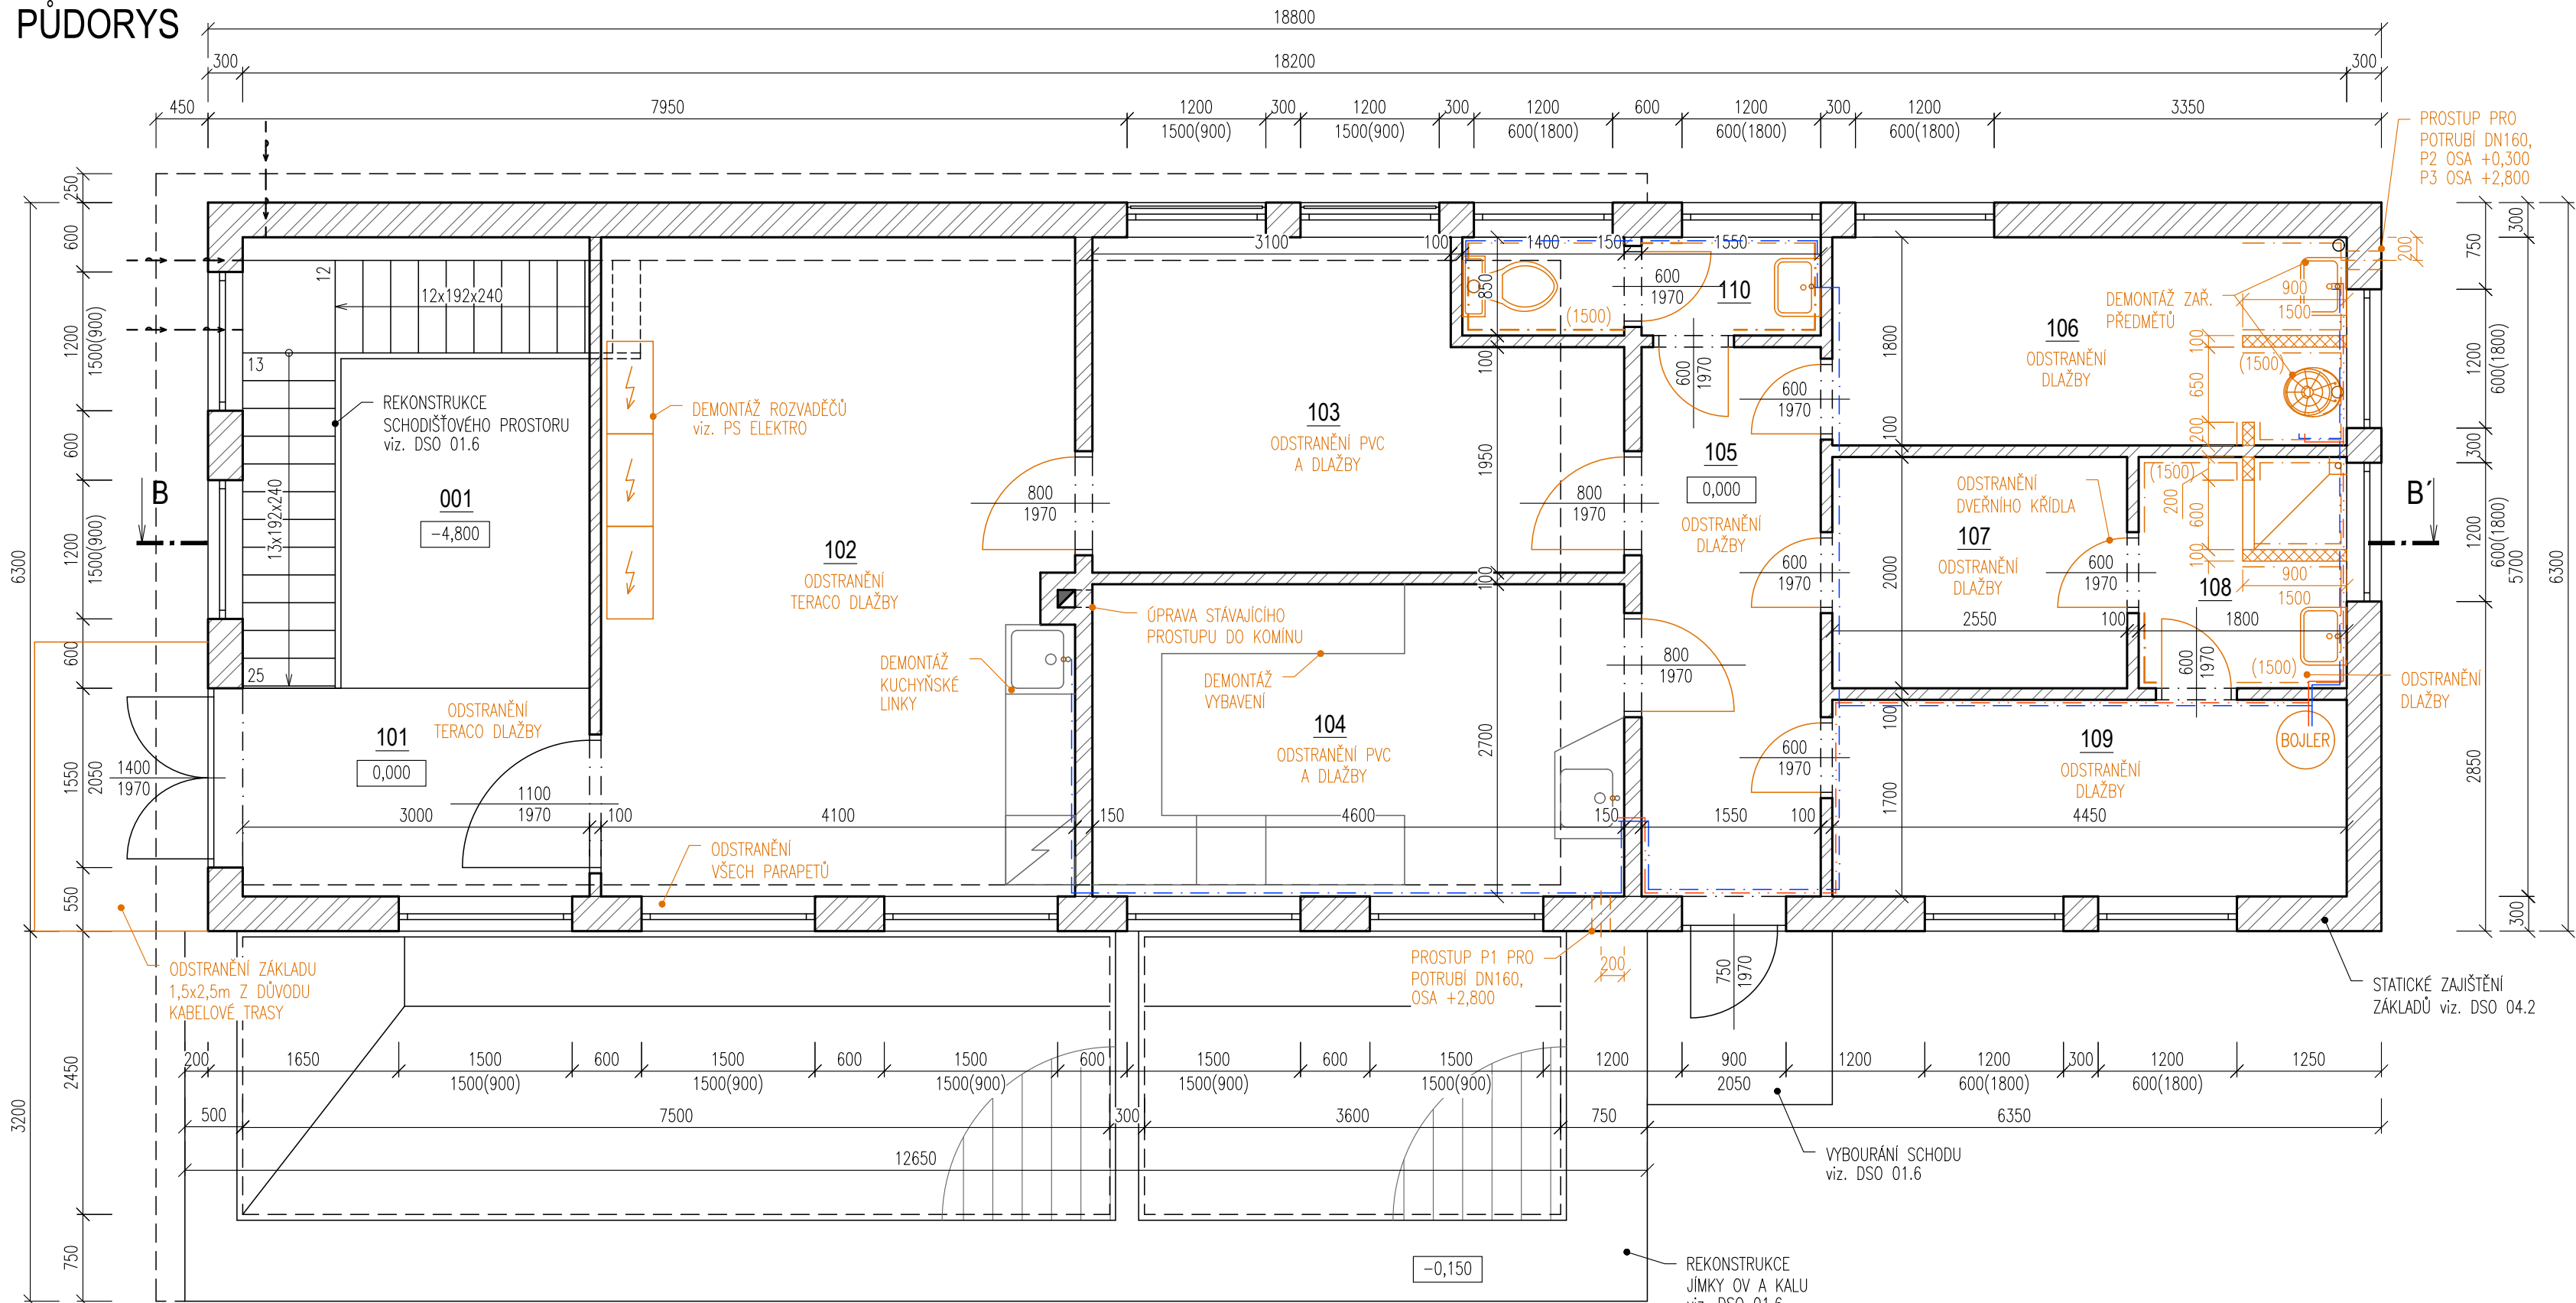

POZNÁMKA

- SOUČÁSTÍ STAVEBNÍCH PRACÍ JSOU:
- DEMONTÁŽ OTOPNÝCH TĚLES – viz. PS 05.2 KOTELNA
 - DEMONTÁŽ ZAŘIZOVACÍCH PŘEDMĚTŮ (UMYVADLA, VÝLEVKY, WC)
 - VYBOURÁNÍ OBKLADŮ (31,5m²)
 - VYBOURÁNÍ NÁŠLAPNÝCH VRSTEV PODLAH
 - DEMONTÁŽ VNITŘNÍCH DVEŘÍ 10ks – DŘEVĚNÝCH
 - DEMONTÁŽ BOILERU A ROZVODŮ ZTI – viz. PS 05.2 KOTELNA
 - DEMONTÁŽ ROZVODŮ ÚT – viz. DSO 05.2
 - DEMONTÁŽ LEŽATÉ KANALIZACE
 - DEMONTÁŽ OSVĚTLENÍ, ROZVADĚČŮ – viz. PS ELEKTRO
 - DEMONTÁŽ VNITŘNÍCH PARAPETŮ A ŽALUZIÍ
 - DEMONTÁŽ VYBAVENÍ STÁVAJÍCÍ LABORATOŘE
 - DEMONTÁŽ STÁVAJÍCÍ KUCHYŇSKÉ LINKY
 - OKLEPÁNÍ OMÍTKY V MÍSTĚ PRASKLINY V ŠÍŘCE 400mm DL. 17,4m
 - VYŘEZÁNÍ DŘÁŽEK PRO ROZVODY VODY

LEGENDA MATERIÁLŮ

- STÁVAJÍCÍ ZDIVO
- BOURANÉ ZDIVO
- ROZVODY STUDENÉ A TEPLÉ VODY – DEMONTÁŽ viz. DSO 05.2

LEGENDA MÍSTNOSTÍ

OZN.	ÚČEL	PLOCHA [M2]	PODLAHA	POVRCH STĚN	POVRCH STROPU	POZNÁMKA
101	CHODBA, SCHODIŠTĚ	5,40	KER. DLAŽBA	VÁPENNOCEM. OMÍTKA	VÁPENOCCEM. OMÍTKA	SOKL, v=100MM
102	MÍSTNOST OBSLUHY	23,24	KER. DLAŽBA	VÁPENNOCEM. OMÍTKA	VÁPENOCCEM. OMÍTKA	SOKL, v=100MM
103	KANCELÁŘ	11,91	PVC+DLAŽBA	VÁPENNOCEM. OMÍTKA	VÁPENOCCEM. OMÍTKA	PVC LIŠTA
104	LABORATOŘ	12,42	PVC+DLAŽBA	VÁPENNOCEM. OMÍTKA	VÁPENOCCEM. OMÍTKA	PVC LIŠTA
105	CHODBA	7,36	KER. DLAŽBA	VÁPENNOCEM. OMÍTKA	VÁPENOCCEM. OMÍTKA	SOKL, v=100MM
106	ŠATNA, HYGIENICKÉ ZÁZEMÍ	8,01	KER. DLAŽBA	VÁPENNOCEM. OMÍTKA	VÁPENOCCEM. OMÍTKA	SOKL, v=100MM
107	ŠATNA	5,10	KER. DLAŽBA	VÁPENNOCEM. OMÍTKA	VÁPENOCCEM. OMÍTKA	SOKL, v=100MM
108	UMÝVÁRNA	3,60	KER. DLAŽBA	KER. OBKLAD	VÁPENOCCEM. OMÍTKA	v=2000MM
109	ŠATNA	7,57	KER. DLAŽBA	VÁPENNOCEM. OMÍTKA	VÁPENOCCEM. OMÍTKA	SOKL, v=100MM
110	WC	2,61	KER. DLAŽBA	KER. OBKLAD	VÁPENOCCEM. OMÍTKA	v=1500MM
001	ARMATURNÍ KOMORA					

DOKUMENTACE STAVEBNÍCH OBJEKTŮ

SO 09 Provozní objekty
DSO 09.1 Provozní budova

±0,000 = 243,09

Rev. č.	Datum	Schválil	Stručný popis změn
KOOPERACE V PROFESI		tel.:	-
PRO DUIS s.r.o.		e-mail:	-
		IČO:	-

				DUIS S.R.O. Projektové a inženýrské služby Srbská 1546/21, 612 00 Brno E-mail: duis@duis.cz www.duis.cz	
Vypracoval:	Projektant: Ing. Havlů <i>Kadu</i>	Hl.ing.projektuj: Ing. Havlů <i>Kadu</i>	Tech. kontrola: Ing. Vach <i>MJG</i>		
Objednatel: Svazek vodovodů a kanalizací Tišnovsko		Investor: Svazek vodovodů a kanalizací Tišnovsko		Formát:	3 A4
Akce: ČOV TIŠNOV, BŘEZINA - INTENZIFIKACE A ROZŠÍŘENÍ				Datum:	05/2022
				Stupeň:	DPS
				Soubor:	—
				Měřítko:	1:50
				Příloha: Stávající provozní budova - bourací práce	