


PŮDORYS

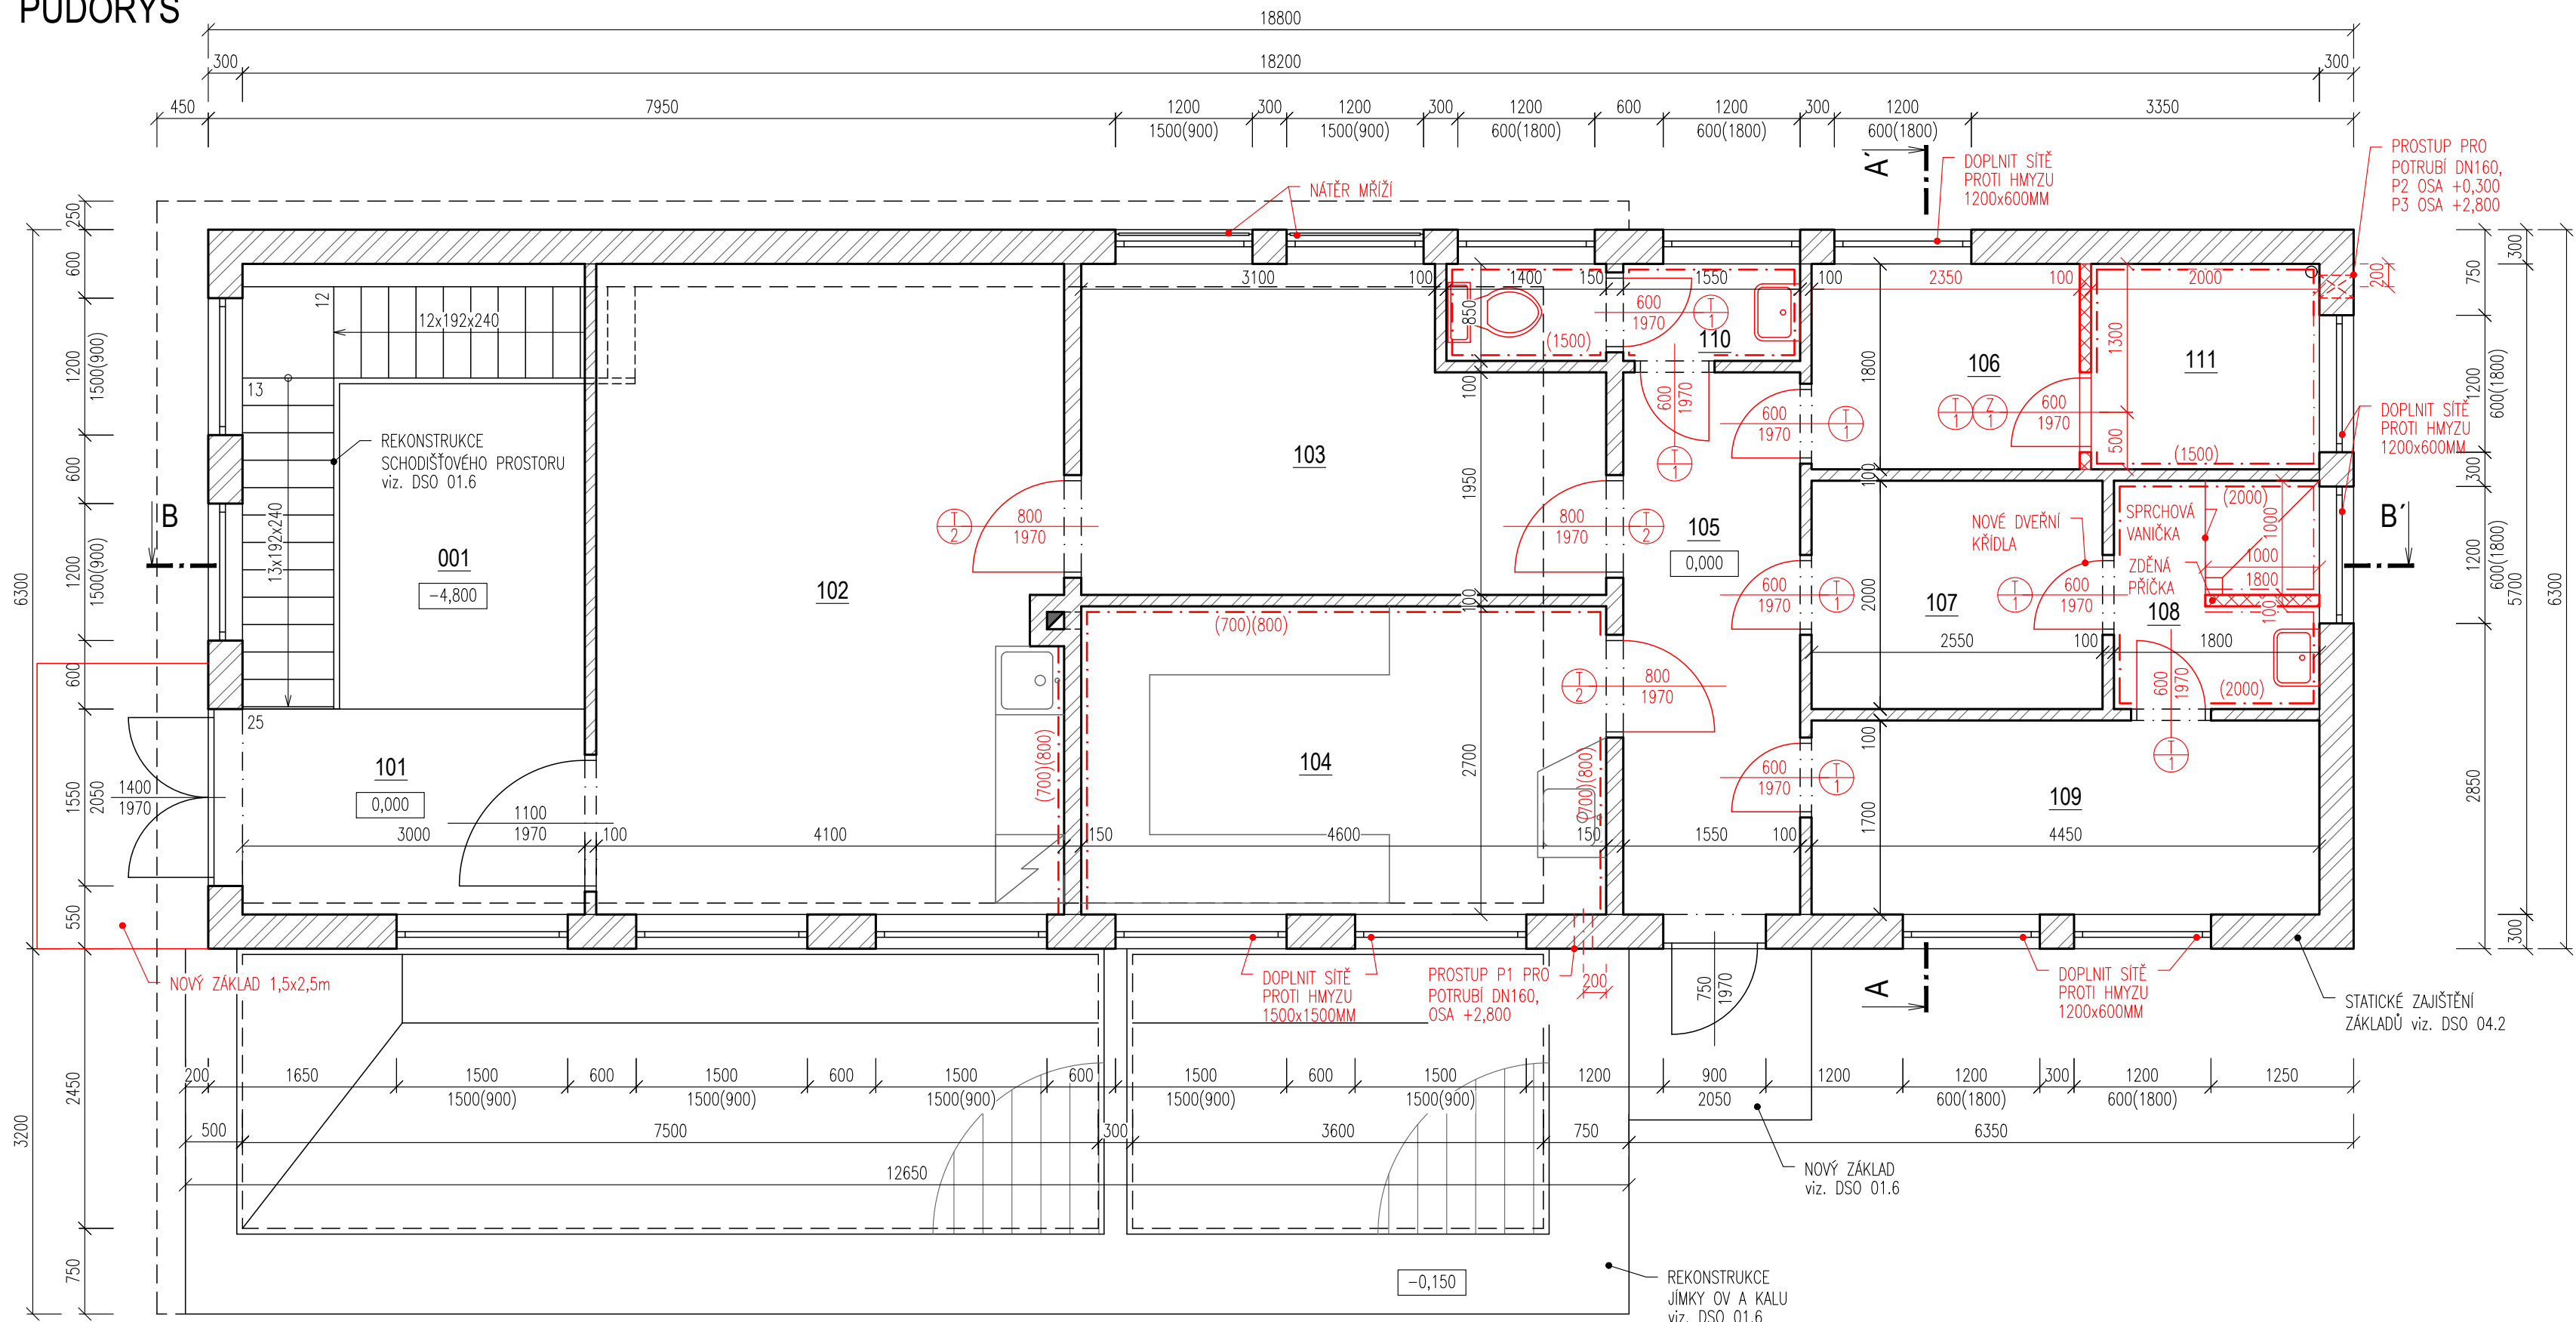

POZNÁMKA

- SOUČÁSTI STAVEBNÍCH PRACÍ:
- NOVÉ ZARÍZOVACÍ PŘEDMĚTY viz. VÝKRES ZTI
 - OBNOVA POVRCHŮ PODLAH – NIVELAČNÍ STĚRKA, NOVÁ DLAŽBA
 - DOPLNĚNÍ KERAMICKÝCH OBKLADŮ STĚN NAD PRACOVNÍ PLOCHOU V LABORATOŘI A KUCHYNI
 - NOVÉ KERAMICKÉ OBKLADY V UMÝVárnĚ, HYGIENICKÉM ZÁZEMÍ, PEKÁRNĚ
 - NOVÁ SPRCHOVÁ VANIČKA 1000x1000mm viz. VÝKRES ZTI
 - NOVÉ VNITŘNÍ DVEŘE 10ks (3x800mm, 7x600mm)
 - NATĚR ZÁMEČNICKÝCH VÝROBKŮ (OCEL. ZÁRUBNĚ A DVEŘE)
 - NOVÉ VNITŘNÍ OMÍTKY
 - VÝMALBA STĚN A STROPŮ
 - NOVÝ BOILER PRO OHŘEV VODY (viz. VYTÁPĚNÍ)
 - NOVÉ ROZVADĚČE A OSVĚTLENÍ (viz. SOUČÁST ELEKTROINSTALACE)
 - NOVÝ ZÁKLAD PRO TECHNOLOGICKÉ ZAŘÍZENÍ (viz. DSO 01.6)
 - NOVÉ VNITŘNÍ PARAPETY A ŽALUZIE
 - OČIŠTĚNÍ FASÁDY A NOVÝ FASÁDNÍ NATĚR (155m²)
 - NOVÉ PRODLOUŽENÍ VĚTRACÍHO KOMÍNU NAD STŘECHOU viz. VÝKRES VZDUCHOTECHNIKY
 - DOPLNĚNÍ SÍTĚ PROTI HMYZU DO OKEN – 4ks 1200x600mm, 2ks 1500x1500mm
 - OKLEPAT OMÍTKU V MÍSTĚ PRASKLINY V ŠÍŘCE 400mm DL.17,4m A DOPLNĚNÍ HRUBÉ OMÍTKY S PERLINKOU, NOVÝ ŠTUK PO CELÉ STĚNĚ (55,6m²)

LEGENDA MATERIÁLŮ

- STÁVAJÍCÍ ZDIVO
- KERAMICKÉ TVÁRNICE TL.100MM

LEGENDA MÍSTNOSTÍ

OZN.	ÚČEL	PLOCHA [M2]	PODLAHA	POVRCH STĚN	POVRCH STROPU	POZNÁMKA
101	CHODBA, SCHODIŠTĚ	5,40	KER. DLAŽBA	VÁPENNOCEM. OMÍTKA	VÁPENNOCEM. OMÍTKA	SOKL, v=100MM
102	MÍSTNOST OBSLUHY	23,24	KER. DLAŽBA	VÁPENNOCEM. OMÍTKA	VÁPENNOCEM. OMÍTKA	SOKL, v=100MM
103	KANCELÁŘ	11,92	KER. DLAŽBA	VÁPENNOCEM. OMÍTKA	VÁPENNOCEM. OMÍTKA	SOKL, v=100MM
104	LABORATOŘ	12,42	KER. DLAŽBA	KER. OBKLAD	VÁPENNOCEM. OMÍTKA	v=1500MM
105	CHODBA	7,36	KER. DLAŽBA	VÁPENNOCEM. OMÍTKA	VÁPENNOCEM. OMÍTKA	SOKL, v=100MM
106	KANCELÁŘ	4,23	KER. DLAŽBA	VÁPENNOCEM. OMÍTKA	VÁPENNOCEM. OMÍTKA	SOKL, v=100MM
107	ŠATNA	5,10	KER. DLAŽBA	VÁPENNOCEM. OMÍTKA	VÁPENNOCEM. OMÍTKA	SOKL, v=100MM
108	UMÝVÁRNA	3,60	KER. DLAŽBA	KER. OBKLAD	VÁPENNOCEM. OMÍTKA	v=2000MM
109	ŠATNA	7,57	KER. DLAŽBA	VÁPENNOCEM. OMÍTKA	VÁPENNOCEM. OMÍTKA	SOKL, v=100MM
110	WC	2,61	KER. DLAŽBA	KER. OBKLAD	VÁPENNOCEM. OMÍTKA	v=1500MM
111	PEKÁRNA KALU	3,60	KER. DLAŽBA	KER. OBKLAD	VÁPENNOCEM. OMÍTKA	v=1500MM
001	ARMATURNÍ KOMORA					

DOKUMENTACE STAVEBNÍCH OBJEKTŮ

SO 09 Provozní objekty
DSO 09.1 Provozní budova

±0,000 = 243,09

Rev. č.	Datum	Schválil	Stručný popis změn

KOOPERACE V PROFESI	tel.: -
PRO DUIS s.r.o.	e-mail: -
	IČO: -

				DUIS S.R.O. Projektové a inženýrské služby Srbská 1546/21, 612 00 Brno E-mail: duis@duis.cz www.duis.cz			
Vypracoval:	Projektant: Ing. Havlů <i>hadu</i>	Hl.ing.projektu: Ing. Havlů <i>hadu</i>	Tech. kontrola: Ing. Vach <i>mg</i>	Formát: 6 A4	Datum: 05/2022		
Objednatel: Svazek vodovodů a kanalizací Tišnovsko		Investor: Svazek vodovodů a kanalizací Tišnovsko				Stupeň: DPS	
Akce: ČOV TIŠNOV, BŘEZINA - INTENZIFIKACE A ROZŠÍŘENÍ							Soubor: —
Příloha: Stávající provozní budova - nové konstrukce - půdorys				Číslo zakázky: 1256	Č.přílohy: D.1.9.1-2		