



ŘEZ A-A'

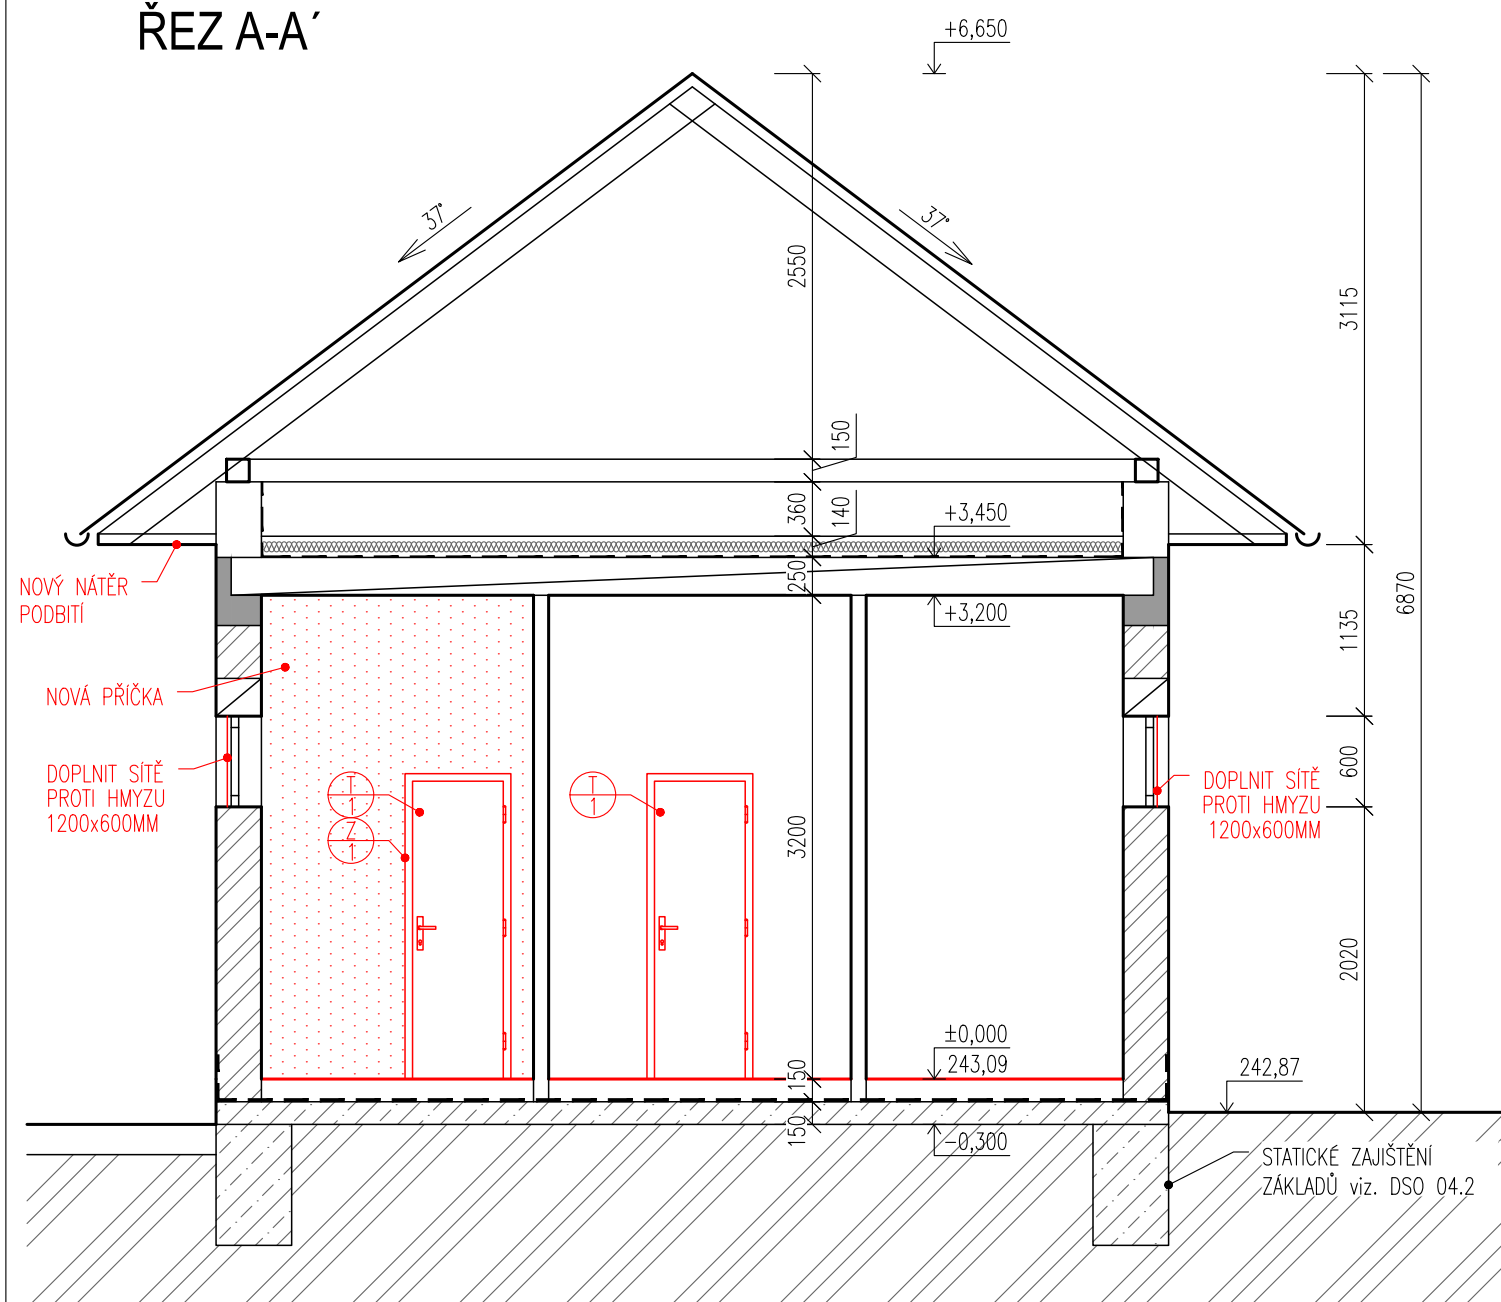

ŘEZ B-B'

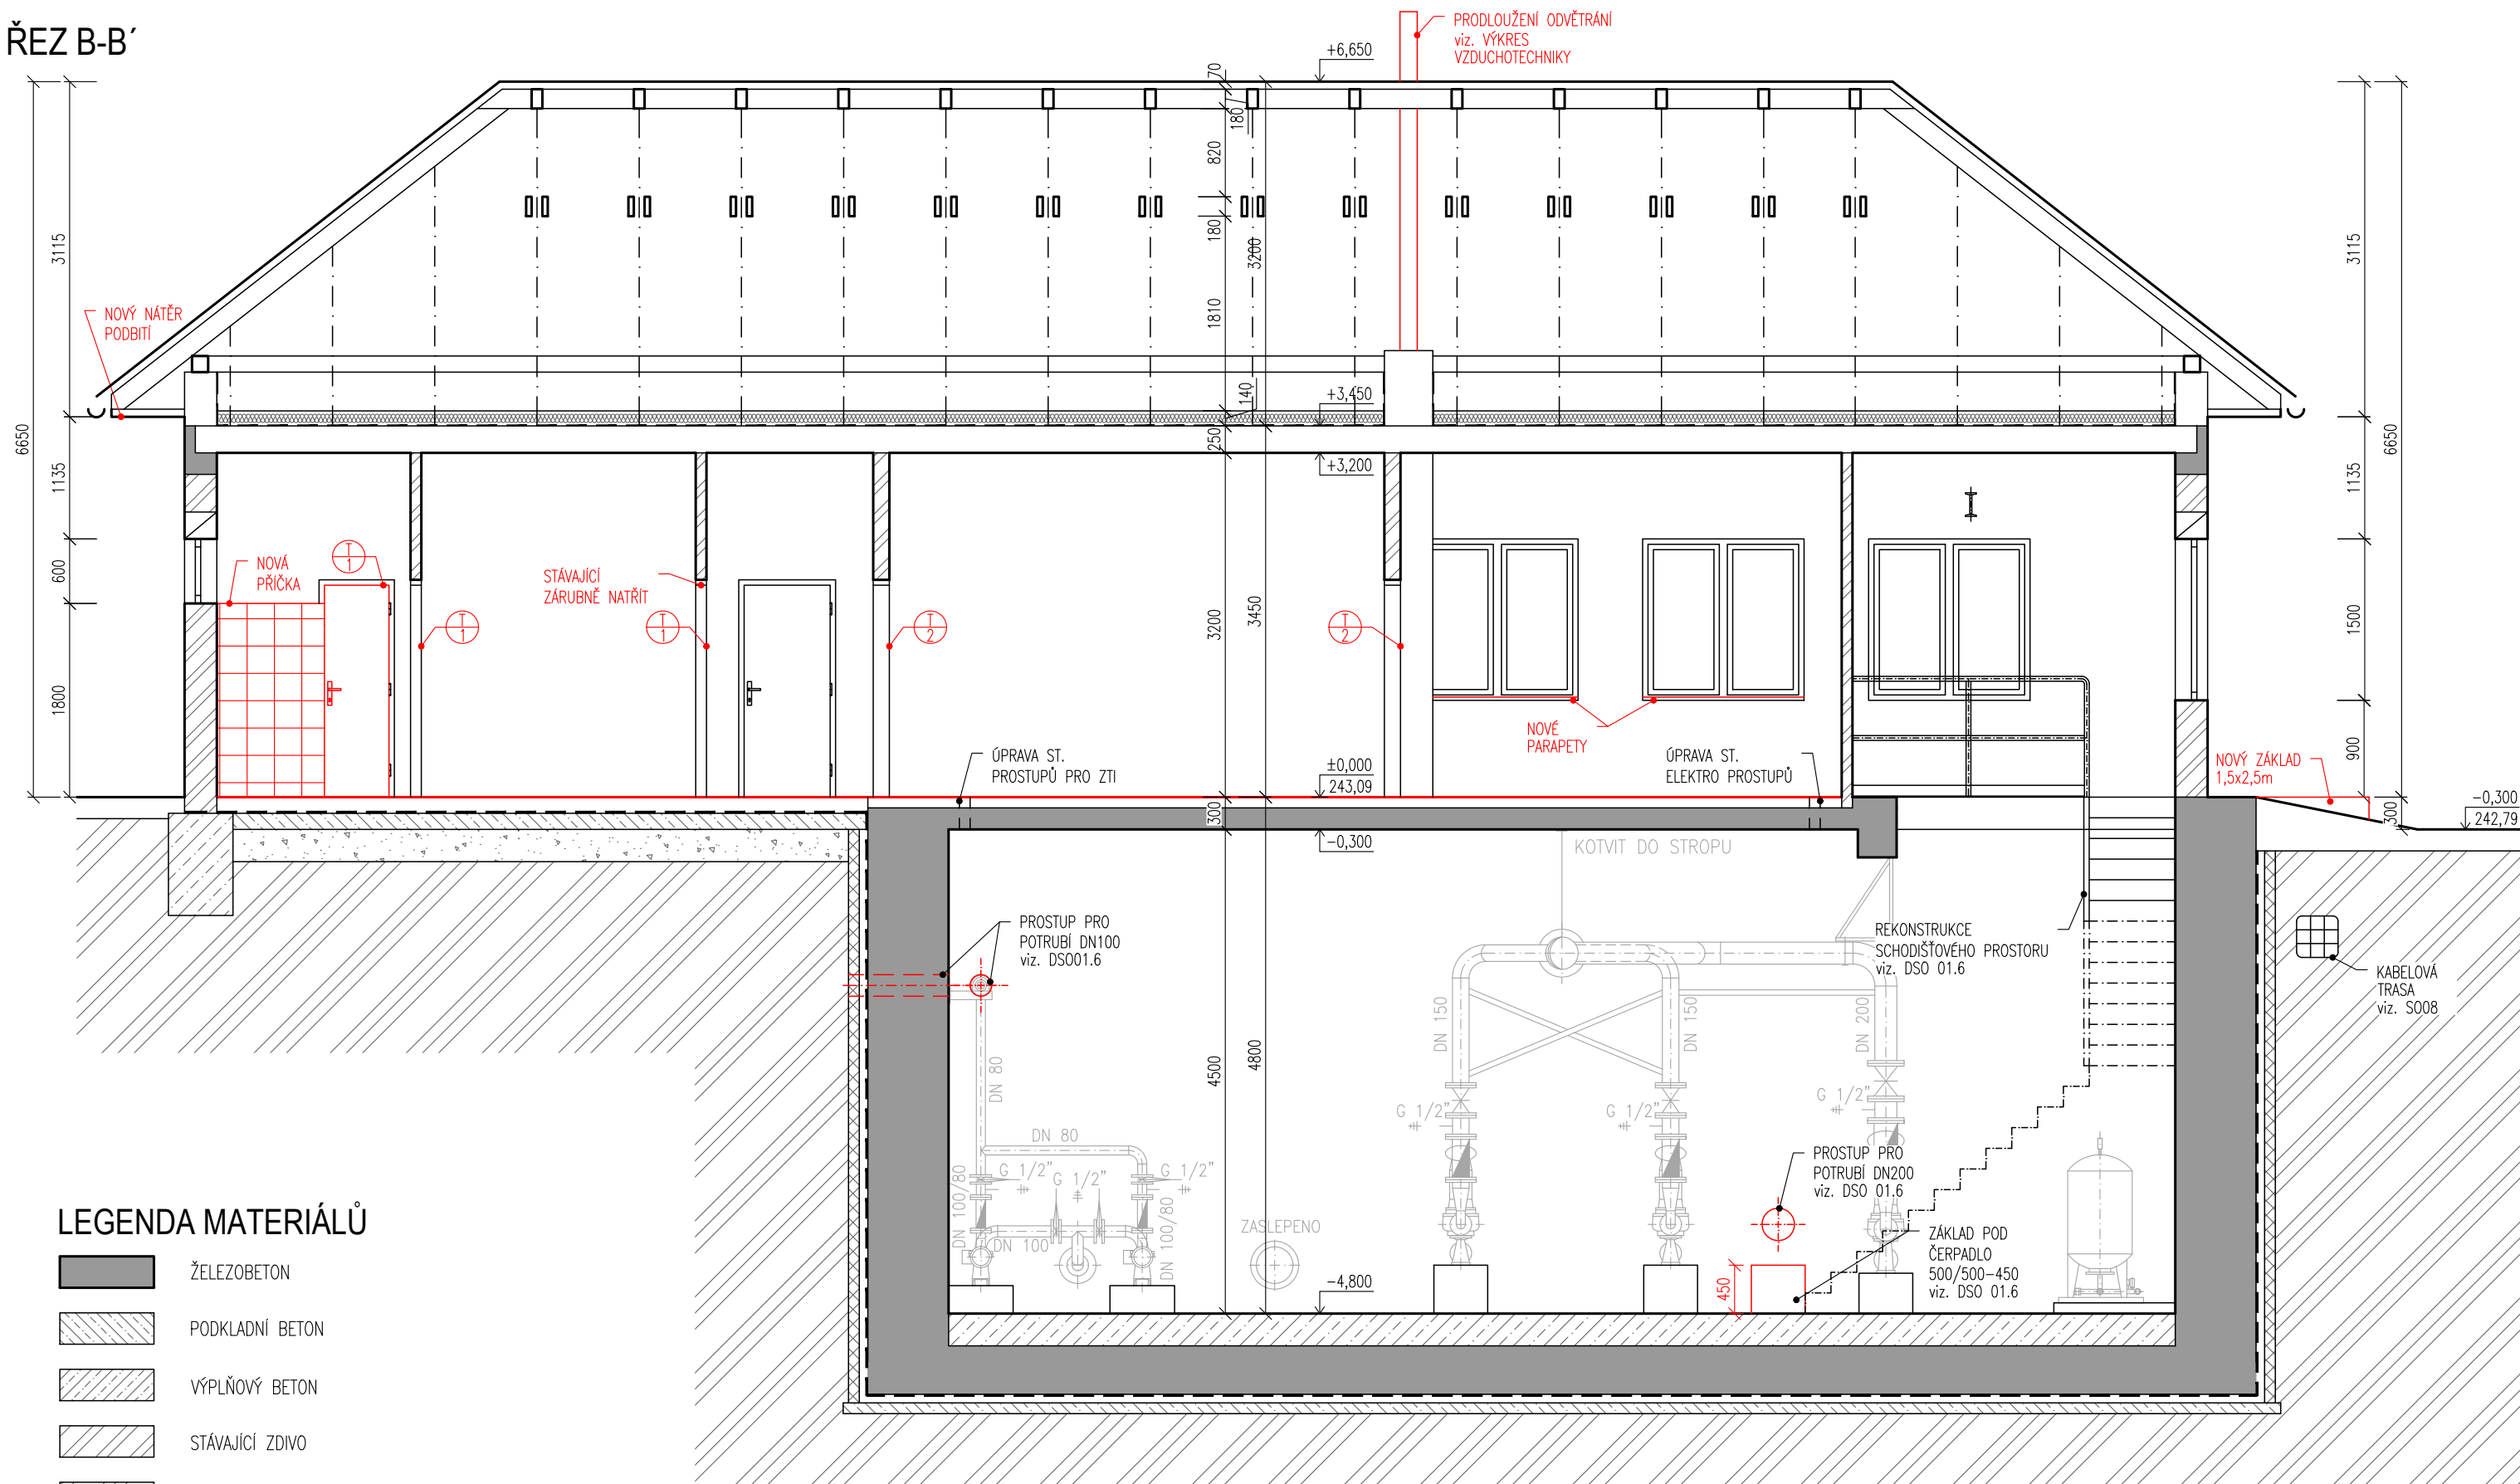

LEGENDA MATERIÁLŮ

	ŽELEZOBETON
	PODKLADNÍ BETON
	TEPELNÁ IZOLACE
	STÁVAJÍCÍ ZDIVO
	PŮVODNÍ ZEMINA

POZNÁMKA

- SOUČÁSTI STAVEBNÍCH PRACÍ:
- NOVÉ ZAŘÍZOVACÍ PŘEDMĚTY viz. VÝKRES ZTI
 - OBNOVA POVRCHŮ PODLAH – NIVELAČNÍ STĚRKA, NOVÁ DLAŽBA
 - DOPLNĚNÍ KERAMICKÝCH OBKLADŮ STĚN NAD PRACOVNÍ PLOCHOU V LABORATOŘI A KUCHYNI
 - NOVÉ KERAMICKÉ OBKLADY V UMÝVÁRNĚ, HYGIENICKÉM ZÁZEMÍ, PEKÁRNĚ
 - NOVÁ SPRCHOVÁ VANIČKA 1000x1000mm viz. VÝKRES ZTI
 - NOVÉ VNITŘNÍ DVEŘE 10ks (3x800mm, 7x600mm)
 - NÁTĚR ZÁMEČNICKÝCH VÝROBKŮ (OCEL. ZARUBNĚ A DVEŘE)
 - NOVÉ VNITŘNÍ OMÍTKY
 - VÝMALBA STĚN A STROPŮ
 - NOVÝ BOILER PRO OHŘEV VODY (viz. VÝTÁPĚNÍ)
 - NOVÉ ROZVADĚČE A OSVĚTLENÍ (viz. SOUČÁST ELEKTROINSTALACE)
 - NOVÝ ZÁKLAD PRO TECHNOLOGICKÉ ZAŘÍZENÍ (viz. DSO 01.6)
 - NOVÉ VNITŘNÍ PARAPETY A ŽALUZIE
 - OČIŠTĚNÍ FASÁDY A NOVÝ FASÁDNÍ NÁTĚR (155m²)
 - NOVÉ PRODLOUŽENÍ VĚTRACÍHO KOMINU NAD STŘECHU viz. VÝKRES VZDUCHOTECHNIKY
 - DOPLNĚNÍ SÍTÍ PROTI HMYZU DO OKEN – 4ks 1200x600mm, 2ks 1500x1500mm
 - OKLEPAT OMÍTKU V MÍSTĚ PRASKLINY V ŠÍŘCE 400mm DL.17,4m A DOPLNĚNÍ HRUBÉ OMÍTKY S PERLINKOU, NOVÝ ŠTUK PO CELÉ STĚNĚ (55,6m²)

DOKUMENTACE STAVEBNÍCH OBJEKTŮ

SO 09 Provozní objekty
DSO 09.1 Provozní budova

±0,000 = 243,09

Rev. č.	Datum	Schválil	Stručný popis změn

KOOPERACE V PROFESI	tel.: -
PRO DUIS s.r.o.	e-mail: -
	iČO: -

 DUIS				DUIS S.R.O. Projektové a inženýrské služby Srbská 1546/21, 612 00 Brno E-mail: duis@duis.cz www.duis.cz	
Vypracoval:	Projektant: Ing. Havlík <i>Havlík</i>	Hl.ing.projektu: Ing. Havlík <i>Havlík</i>	Tech. kontrola: Ing. Vach <i>Vach</i>		
Objednatel: Svazek vodovodů a kanalizací Tišnovsko		Investor: Svazek vodovodů a kanalizací Tišnovsko		Formát:	6 A4
ČOV TIŠNOV, BŘEZINA - INTENZIFIKACE A ROZŠÍŘENÍ				Datum:	05/2022
				Stupeň:	DPS
				Soubor:	—
				Měřítko:	1:50
				Příloha: Stávající provozní budova - nové konstrukce - řezy	Číslo zakázky: 1256