


PŮDORYS

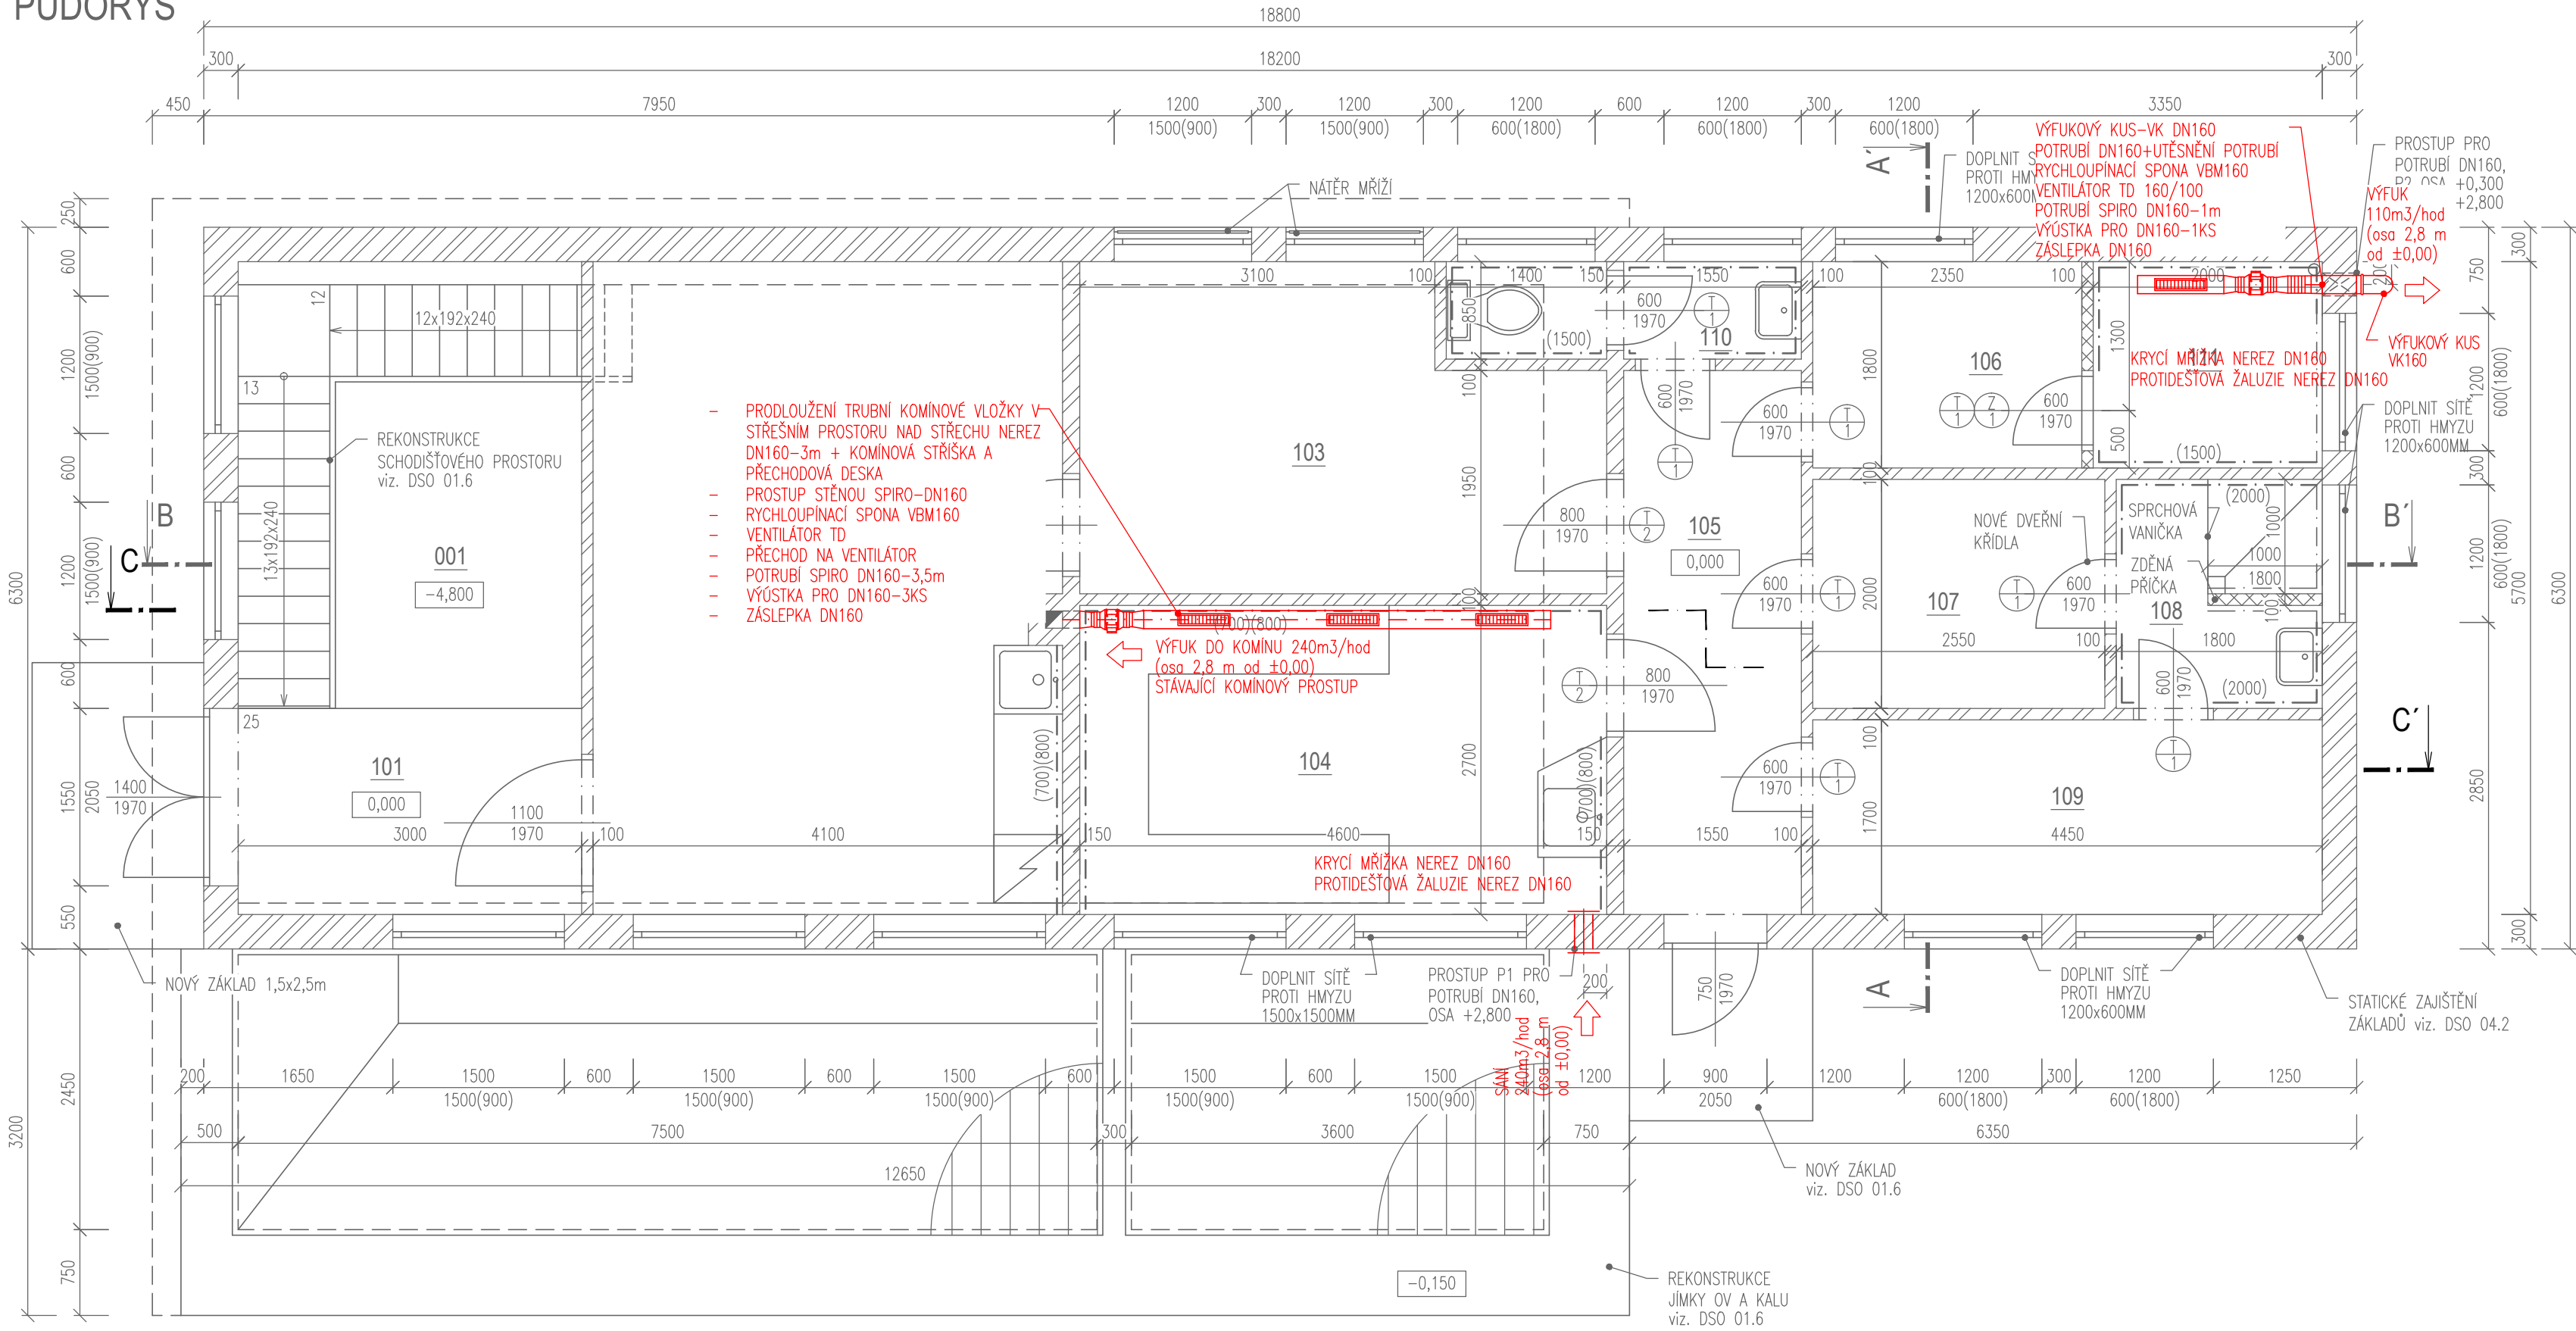

LEGENDA MÍSTNOSTÍ

OZN.	ÚČEL	PLOCHA [M2]	OBJEM MÍSTNOSTI	POTŘEBA VZDUCHU	VÝMĚNA VZDUCHU	POZNÁMKA
104	LABORATOŘ	12,42	40m3	6x	240m3/hod	+VĚTRÁNÍ OKNEM
110	WC	2,61	8,5m3	3-4x		+VĚTRÁNÍ OKNEM
111	PEKÁRNA KALU	3,40	11m3	10x	110m3/hod	+VĚTRÁNÍ OKNEM

DEMONTÁŽE

- VYVRTÁNÍ PROSTUPU VE STĚNĚ V MÍSTNOSTI PEKÁRNY TL0,30m DN200-2KS + DOTĚSNĚNÍ A ZAPRAVENÍ POTRUBÍ
- VYVRTÁNÍ PROSTUPU VE STĚNĚ V MÍSTNOSTI LABORATOŘE TL0,30m DN200-1KS DOTĚSNĚNÍ A ZAPRAVENÍ POTRUBÍ
- ÚPRAVA OTVORU PRO NÁPOJENÍ DO KOMINA
- ROZEBRÁNÍ STŘECHY V MÍSTĚ VĚTRACÍ HLAVICE + ZPĚTNÉ PROVEDENÍ STŘEŠNÍCH VRSTEV

- VM Z VNĚJŠÍ STRANY VĚTRACÍ MŘÍŽKA SE SÍTKOU PROTI HMYZU
Z VNITŘNÍ STRANY VĚTRACÍ MŘÍŽKA S UZAVÍRATELNOU ŽALUZÍ

VÝPIS PRVKŮ

104 LABORATOŘ

- SÁNÍ
Z BLÍZKÉ CHODBY + PROSTUP DN160 + OKNO
104.1 PROTIDEŠTOVÁ ŽALUZIE NEREZ VP160-1KS
104.2 VĚTRACÍ MŘÍŽKA NEREZ DN160 - 1KS

VÝFUK

- 104.3 NÁPOJENÍ DO KOMINA
104.4 RYCHLOUPINACÍ SPONA VBM160
104.5 VENTILÁTOR TD 160/100 + OVLÁDÁNÍ RUČNĚ + ČASOVĚ
104.6 POTRUBÍ SPIRO DN160-3,5m + KOTVENÍ DO STĚNY
104.7 VÝSTKA PRO DN160-3KS
104.8 ZÁSLEPKA DN160

PRODLOUŽENÍ KOMINA

- 104.9 VĚTRACÍ STŘÍŠKA
104.10 OPLECHOVÁNÍ V MÍSTĚ KRYTINY
104.11 KOTVÍCÍ SPONY
104.12 KOMINOVÁ VLOŽKA NEREZ DN160-3m
104.13 OBLOUK LISOVANÝ 45°-2KS DN160
104.14 SPOJKA NA STÁVAJÍCÍ KOMIN

111 PEKÁRNA KALU

- SÁNÍ
103.1 PROTIDEŠTOVÁ MŘÍŽKA VP DN160
103.2 VĚTRACÍ MŘÍŽKA SE SÍTKOU PROTI HMYZU DN160
VÝFUK
103.3 VÝFUKOVÝ KUS VK160
103.4 POTRUBÍ-DN160
103.5 RYCHLOUPINACÍ SPONA VBM160
103.6 VENTILÁTOR TD 160/100
103.7 POTRUBÍ SPIRO DN160-1m
103.8 VÝSTKA PRO DN160-2KS
103.9 ZÁSLEPKA DN160

LEGENDA MÍSTNOSTÍ

OZN.	ÚČEL	PLOCHA [M2]
101	CHODBA, SCHODIŠTĚ	5,40
102	MÍSTNOST OBSLUHY	23,24
103	KANCELÁŘ	11,92
104	LABORATOŘ	12,42
105	CHODBA	7,36
106	KANCELÁŘ	4,23
107	ŠATNA	5,10
108	UMÝVÁRNA	3,60
109	ŠATNA	7,57
110	WC	2,61
111	PEKÁRNA KALU	3,60
001	ARMATURNÍ KOMORA	

LEGENDA MATERIÁLŮ

- STÁVAJÍCÍ ZDIVO
KERAMICKÉ TVÁRNICE TL100MM

DOKUMENTACE STAVEBNÍCH OBJEKTŮ

SO 09 Provozní objekty
DSO 09.1 Provozní budova

±0,000 = 243,09

Rev. č.	Datum	Schválil	Stručný popis změn

KOOPERACE V PROFESI		tel.: -
		e-mail: -
PRO DUIS s.r.o.		ICO: -

DUIS				DUIS s.r.o. Projektové a inženýrské služby Srbská 1546/21, 612 00 Brno E-mail: duis@duis.cz www.duis.cz	
Vypracoval:	Projektant:	Hl.ing.projektu:	Tech. kontrola:	Formát:	6 A4
	Ing. Havlů	Ing. Havlů	Ing. Vach	Datum:	05/2022
Objednatel: Svazek vodovodů a kanalizací Třánsko				Stupeň:	DPS
Investor: Svazek vodovodů a kanalizací Třánsko				Soubor:	-
Akce:				Měřítko:	1:50
ČOV TIŠNOV, BŘEZINA - INTENZIFIKACE A ROZŠÍŘENÍ				Číslo zakázky:	1256
Příloha: Stávající provozní budova - vzduchotechnika				Č.přílohy:	D.1.9.1-5