


PŮDORYS

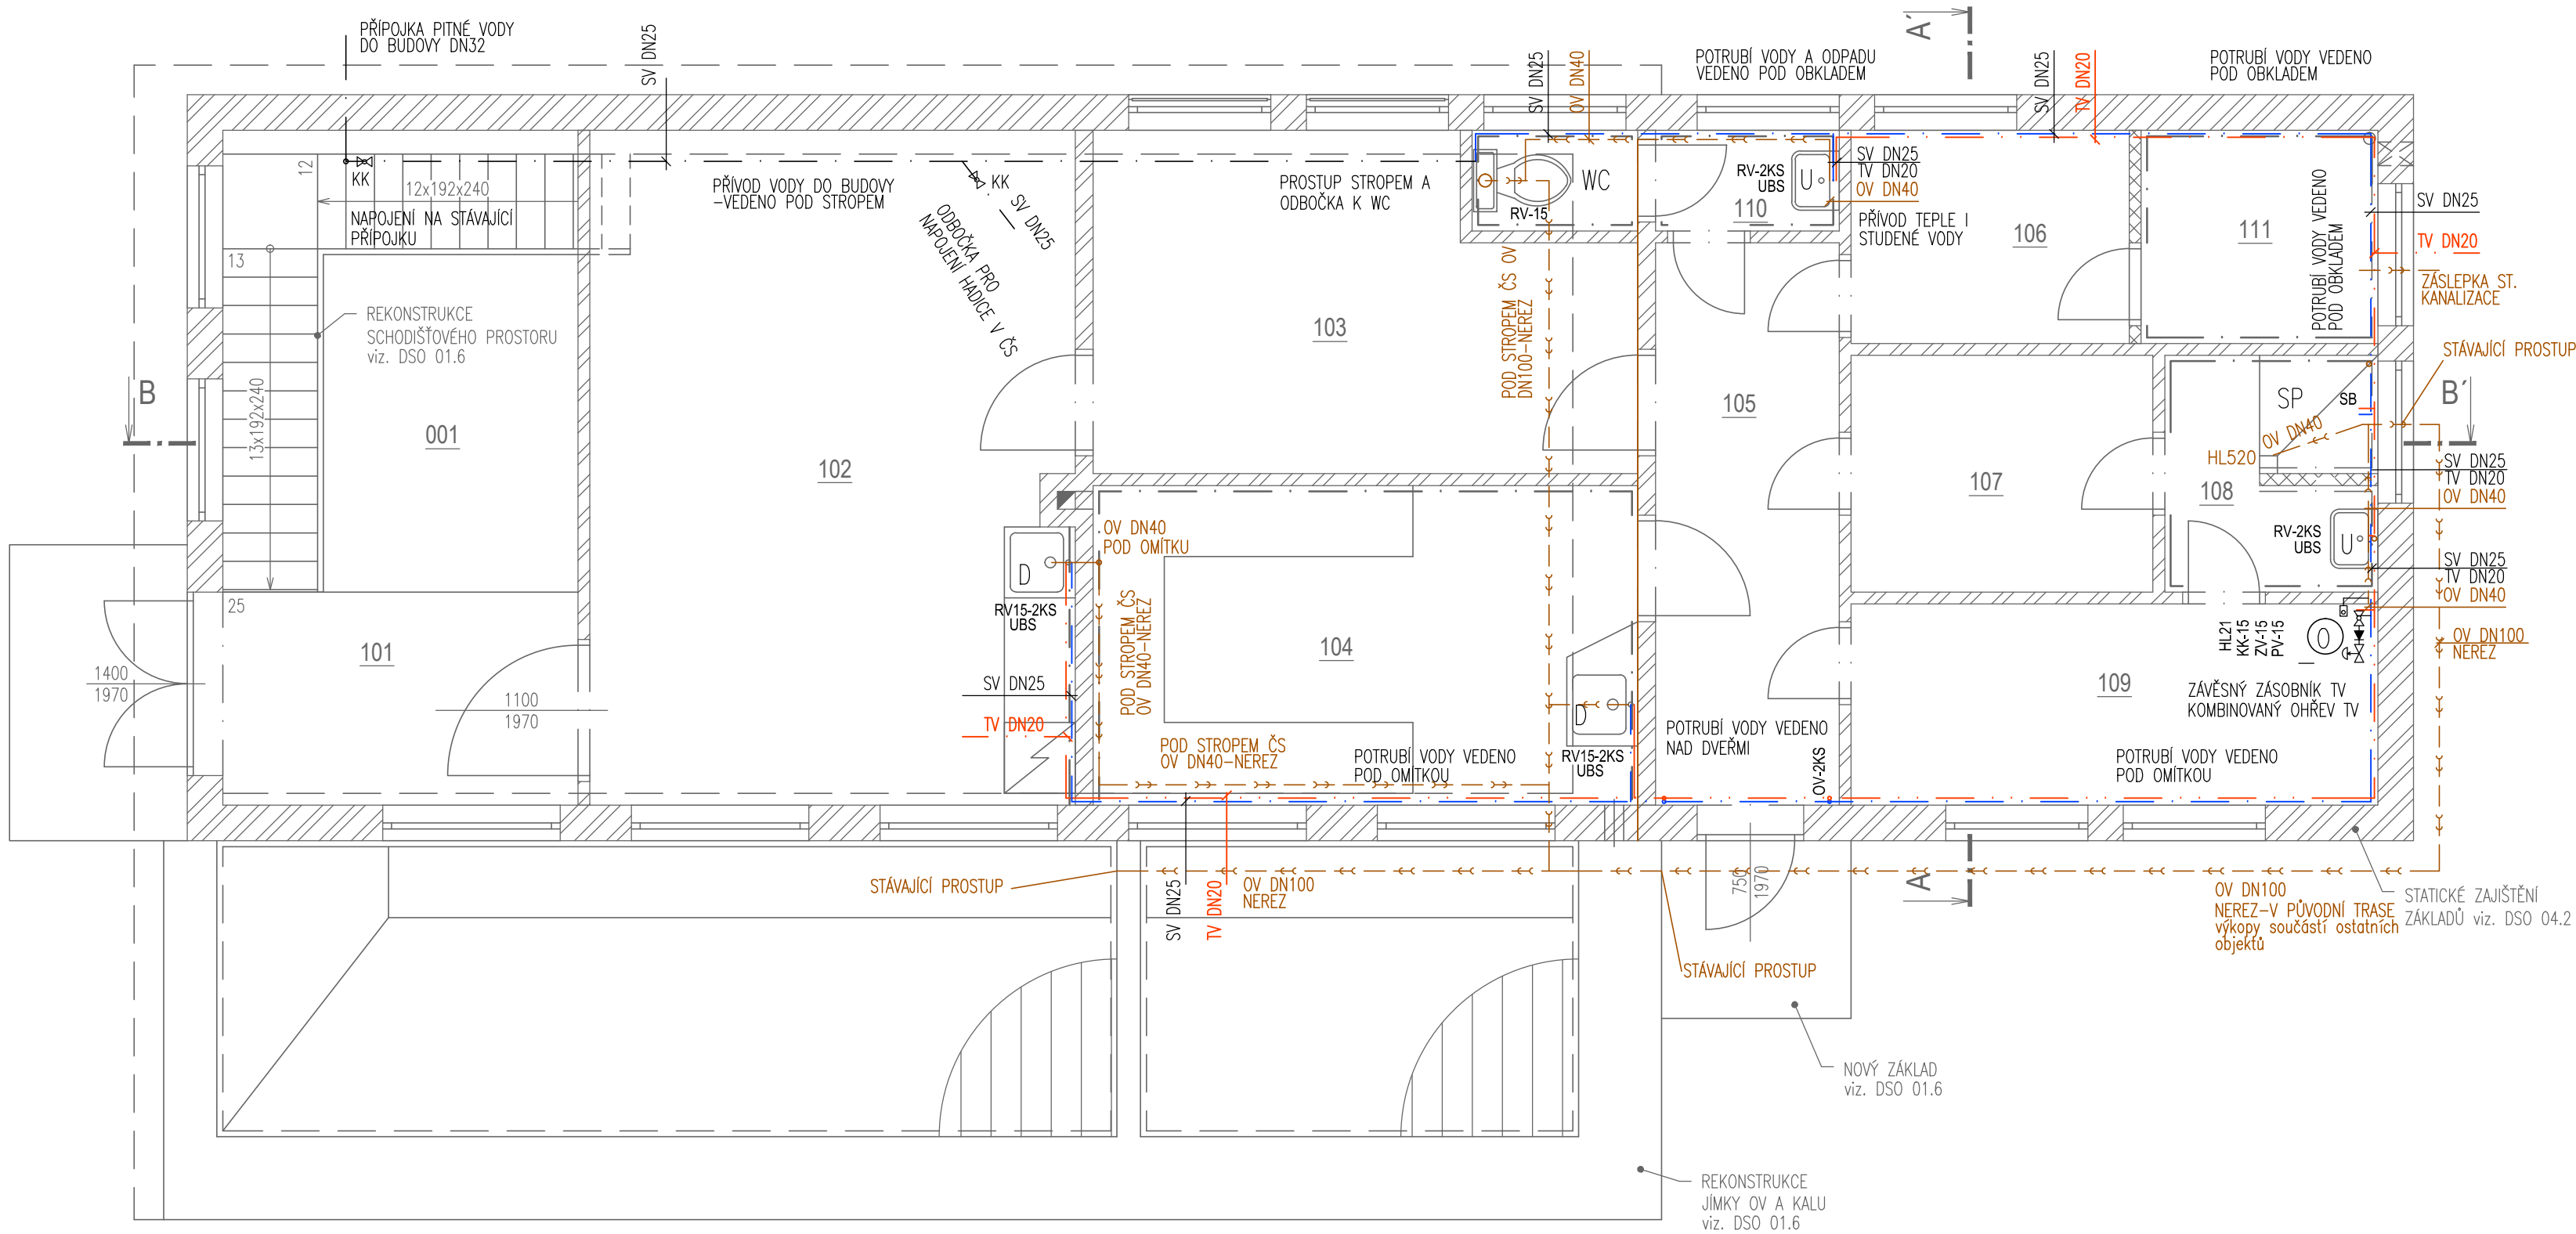

LEGENDA

- ROZVOD STUJENÉ VODY PPR 25x3,5 + MIRALON- SOUČÁSTÍ DPS 05.2 KOTELNA
- ROZVOD TEPLÉ VODY PPR 20x2,8 + MIRALON - SOUČÁSTÍ DPS 05.2 KOTELNA
- ROZVOD KANALIZACE - NEREZ DN100, PVC DN40 - SOUČÁSTÍ ZTI

- POTRUBÍ
- LEŽATÁ KANALIZACE PVC DN40, NEREZ DN100, VČETNĚ TVAROVEK
- ZAŘÍZOVACÍ PŘEDMĚTY
- KLOZET KOMBIK
 - UMYVADLO NA WC
 - UMYVADLO V KOUPELNĚ
 - SPRCHOVÁ VANIČKA 1000X1000
 - SPRCHOVÁ ZÁSTĚNA
 - PAKOVÉ A SPRCHOVÉ BATERIE VČETNĚ PŘÍSLUŠENSTVÍ
 - KULOVÉ KOHOUTY NA POTRUBÍ PITNÉ VODY
 - ROHÁČEK PRO NÁPOJENÍ UMYVADLA NA PITNOU VODU
 - ARMATURY PRO NÁPOJENÍ BOJLERU

POZNÁMKA

- ROZVOD VODY DLE VÝKRESU 116 DPS 05.2 KOTELNA, PODROBNOSTI viz. VÝKRES 116
- SOUČÁSTÍ TOHOTO OBJEKTU JE PROVEDENÍ DRÁŽEK A PROSTUPŮ VČETNĚ ZAPRAVENÍ HRUBOU OMÍTKOU-VIZ PŘÍPRAVNÉ PRÁCE

- D DŘEZ STÁVAJÍCÍ
- U UMYVADLO DITURVITOVÉ
- S SPRCHA
- WC KLOZET
- RV - ROHOVÝ VENTIL
- PV - POJISTNÝ VENTIL
- ZV - ZPĚTNÝ VENTIL
- OV - ODVZDUŠŇOVACÍ VENTIL
- KK - KULOVÝ KOHOUT
- UBS - UMYVADLOVÁ BATERIE STOJÁNKOVÁ
- SB - SPRCHOVÁ BATERIE
- HL21 - NÁLEVKVA PRO KONDENZÁT U BOJLERU
- HL520 - VANIČKOVÝ SIFÓN, UMYVADLOVÝ SIFÓN

DOKUMENTACE STAVEBNÍCH OBJEKTŮ

SO 09 Provozní objekty
DSO 09.1 Provozní budova

±0,000 = 243,09

Rev. č.	Datum	Schválil	Stručný popis změn

KOOPERACE V PROFESI	tel.: -
	e-mail: -
PRO DUIS s.r.o.	IČO: -

				DUIS S.R.O. Projektové a inženýrské služby Srbská 1546/21, 612 00 Brno E-mail: duis@duis.cz www.duis.cz	
Vypracoval:	Projektant: Ing. Havlů <i>Havlu</i>	Hl.ing.projektu: Ing. Havlů <i>Havlu</i>	Tech. kontrola: Ing. Vach <i>MVZ</i>		
Objednatel: Svazek vodovodů a kanalizací Tišnovsko		Investor: Svazek vodovodů a kanalizací Tišnovsko		Formát:	6 A4
Akce: ČOV TIŠNOV, BŘEZINA - INTENZIFIKACE A ROZŠÍŘENÍ				Datum:	05/2022
				Stupeň:	DPS
				Soubor:	—
				Měřítko:	1:50
				Číslo zakázky:	Č.přílohy:
Příloha: Provozní budova - ZTI - půdorys				1256	D.1.9.1-6