


PŮDORYS

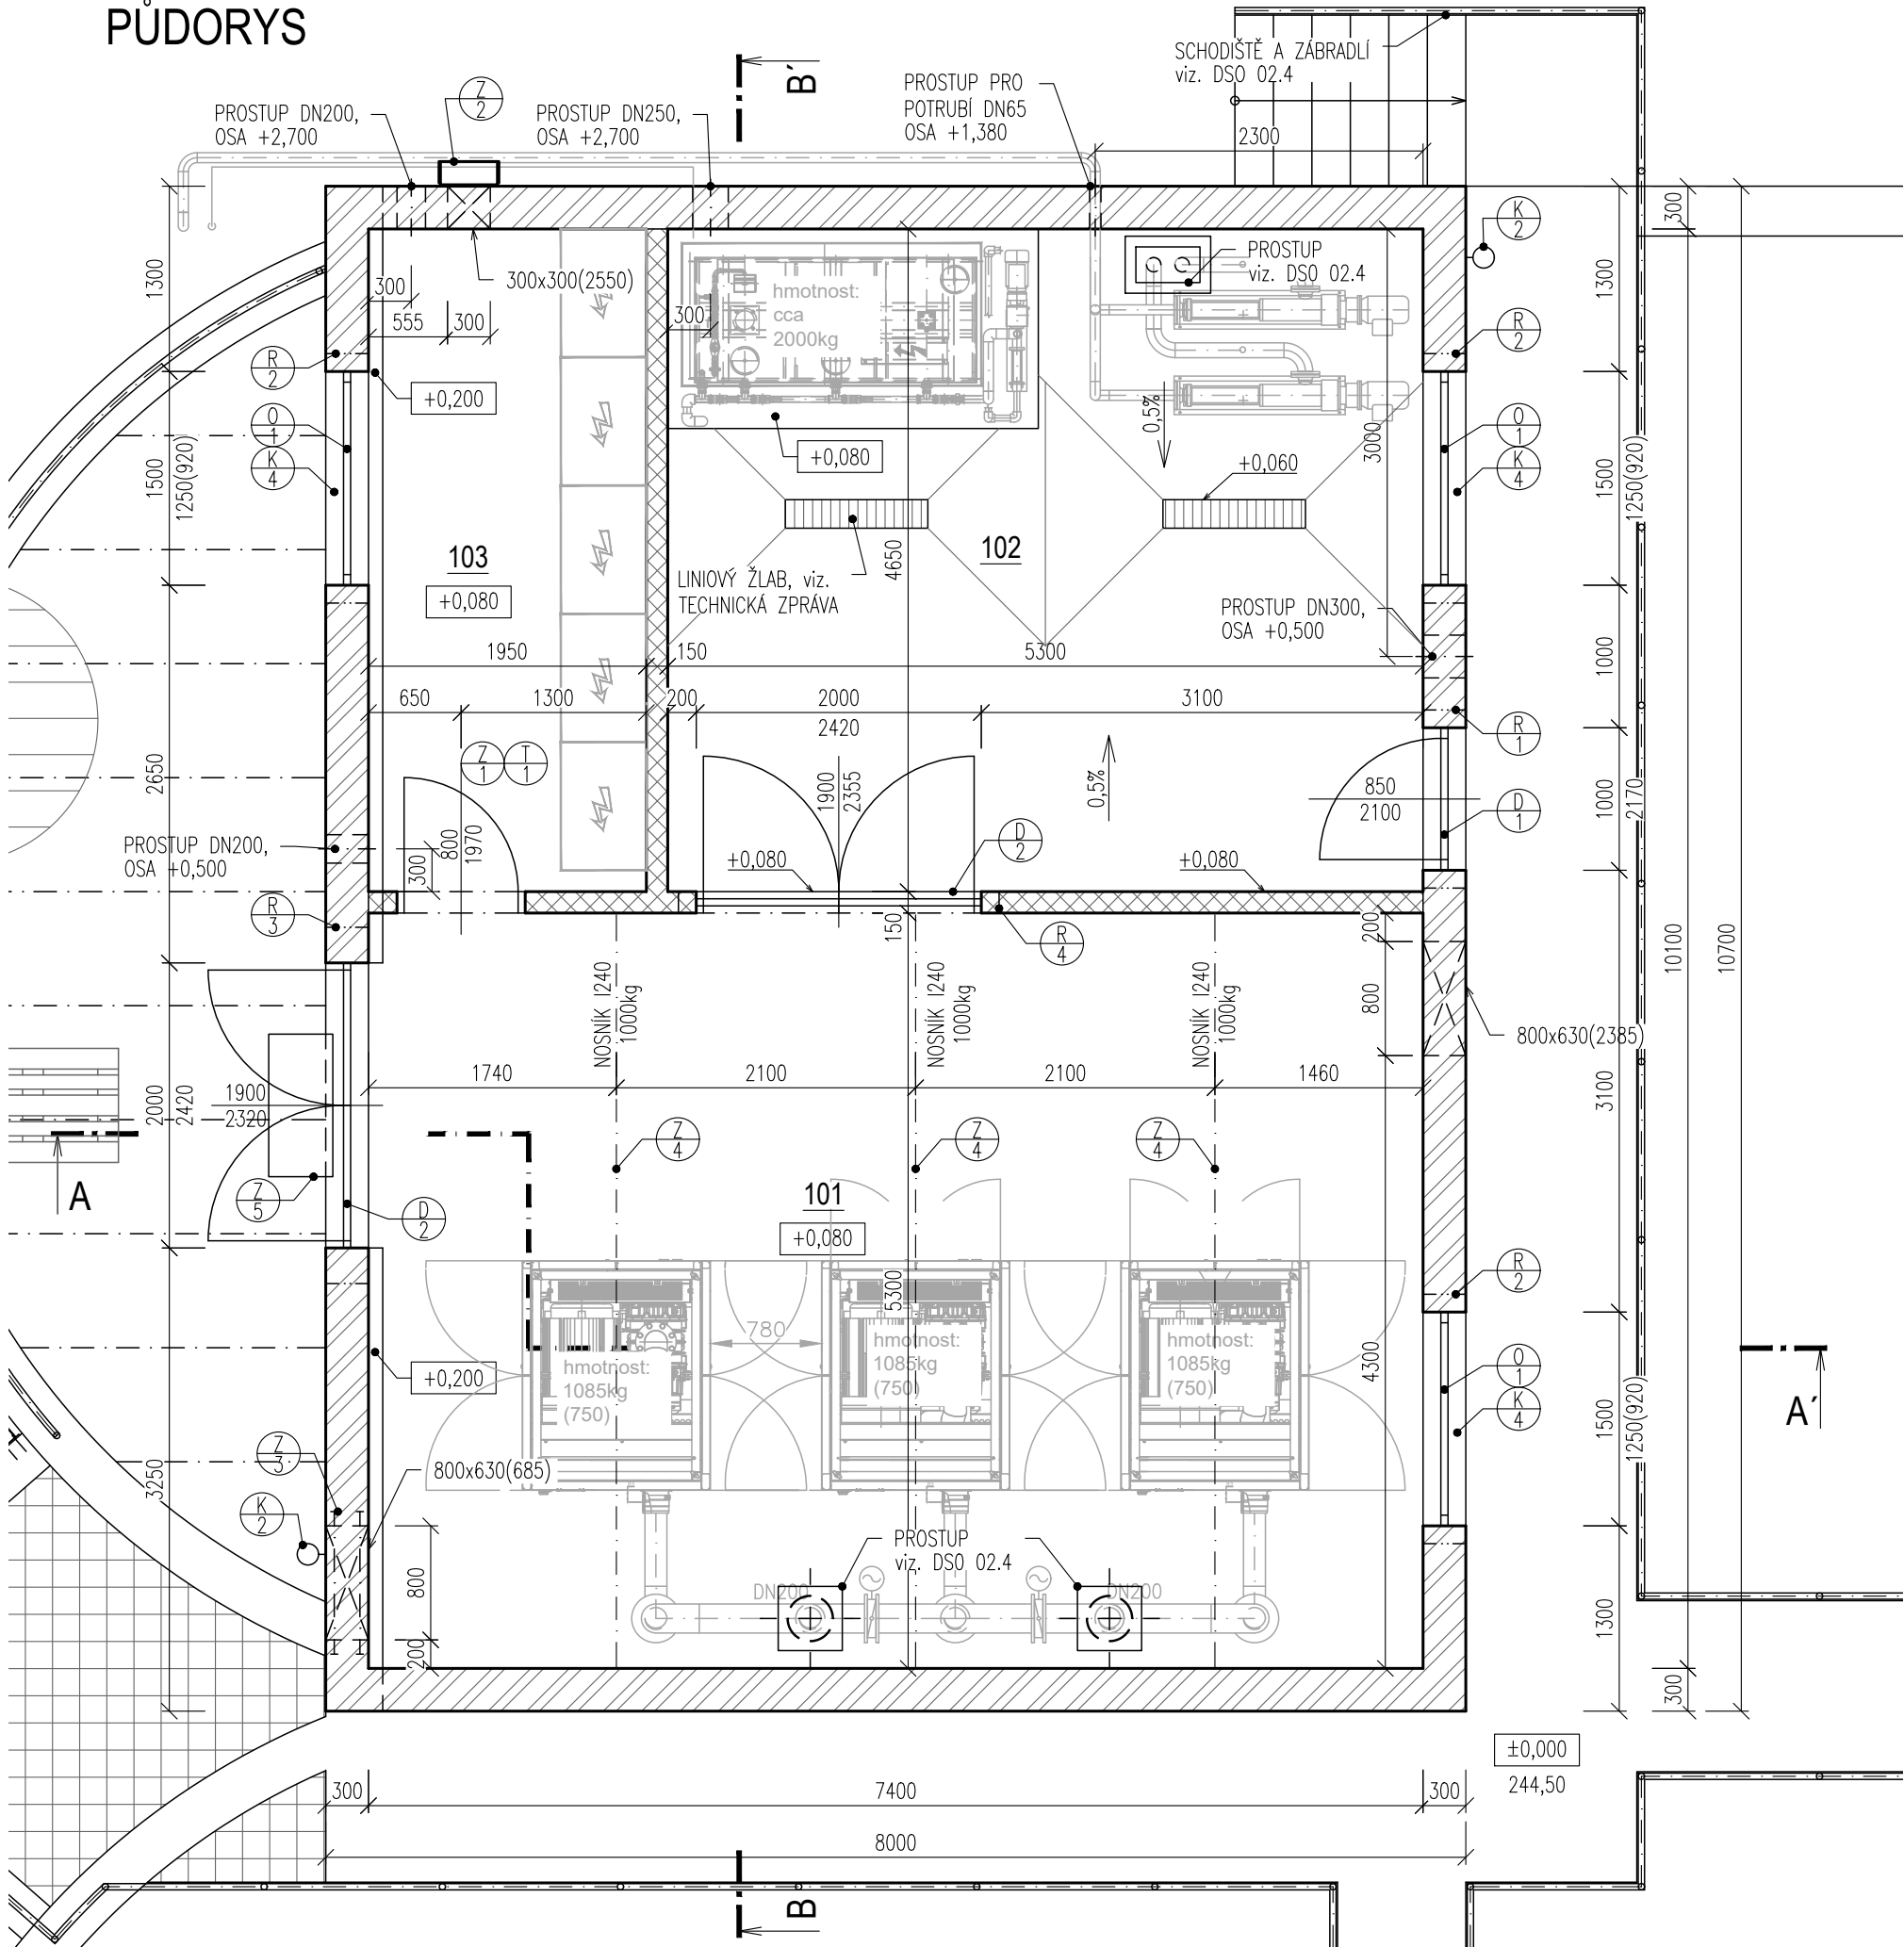

LEGENDA PŘEKLADŮ

OZN.	NÁZEV	ROZMĚRY [LxBxH]	POČET VE SKLADBĚ	CELKOVÝ POČET
R1	POROTHERM KP 7/125	1250x70x238	3	3
R2	POROTHERM KP 7/175	1750x70x238	3	9
R3	POROTHERM KP 7/250	2500x70x238	3	3
R4	POROTHERM KP 14,5/225	2250x145x70	1	1

LEGENDA MÍSTNOSTÍ


OZN.	ÚČEL	PLOCHA [m²]	PODLAHA	POVRCH STĚN	POVRCH STROPU	POZNÁMKA
101	DMÝCHARNA	38,89	KER. DLAŽBA	VÁPENNOCEM. OMÍTKA	VÁPENOCEM. OMÍTKA	SOKL, v=100mm
102	SKLAD	24,65	KER. DLAŽBA	VÁPENNOCEM. OMÍTKA	VÁPENOCEM. OMÍTKA	SOKL, v=100mm
103	ROZVODNA	8,60	KER. DLAŽBA	VÁPENNOCEM. OMÍTKA	VÁPENOCEM. OMÍTKA	SOKL, v=100mm

LEGENDA MATERIÁLŮ

- KERAMICKÉ ZDIVO AKU TL300mm, např. Porotherm AKU Z Profi
- KERAMICKÉ ZDIVO TL150mm, např. Porotherm 14 Profi

POZNÁMKA

DVEŘE JEDNOKŘÍDLÉ OTOČNÉ, ZÁRUBEŇ: OCELOVÁ, KŘÍDLO: ODLEHČENÉ DTD DESKY, PLNÉ (BEZ ZASKLENÍ), 800x1970mm, LEVÉ

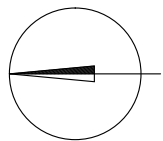

DOKUMENTACE STAVEBNÍCH OBJEKTŮ

SO 09 Provozní objekty
DSO 09.2 Dmychárna se strojovnou

±0,000 = 244,50

Rev. č.	Datum	Schválil	Stručný popis změn

KOOPERACE V PROFESI	tel.: -
PRO DUIS s.r.o.	e-mail: -
	IČO: -

				DUIS S.R.O. Projektové a inženýrské služby Srbská 1546/21, 612 00 Brno E-mail: duis@duis.cz www.duis.cz	
Vypracoval: Ing. Jílková	Projektant: Ing. Havlů <i>Kadu</i>	Hl.ing.projektu: Ing. Havlů <i>Kadu</i>	Tech. kontrola: Ing. Vach <i>MS</i>		
Objednatel: Svazek vodovodů a kanalizací Tišnovsko		Investor: Svazek vodovodů a kanalizací Tišnovsko		Formát:	3 A4
Akce: ČOV TIŠNOV, BŘEZINA - INTENZIFIKACE A ROZŠÍŘENÍ				Datum:	05/2022
				Stupeň:	DPS
				Soubor:	–
				Měřítko:	1:50
Příloha: Dmychárna se strojovnou - půdorys				Číslo zakázky: 1256	Č.přílohy: D.1.9.2-1