


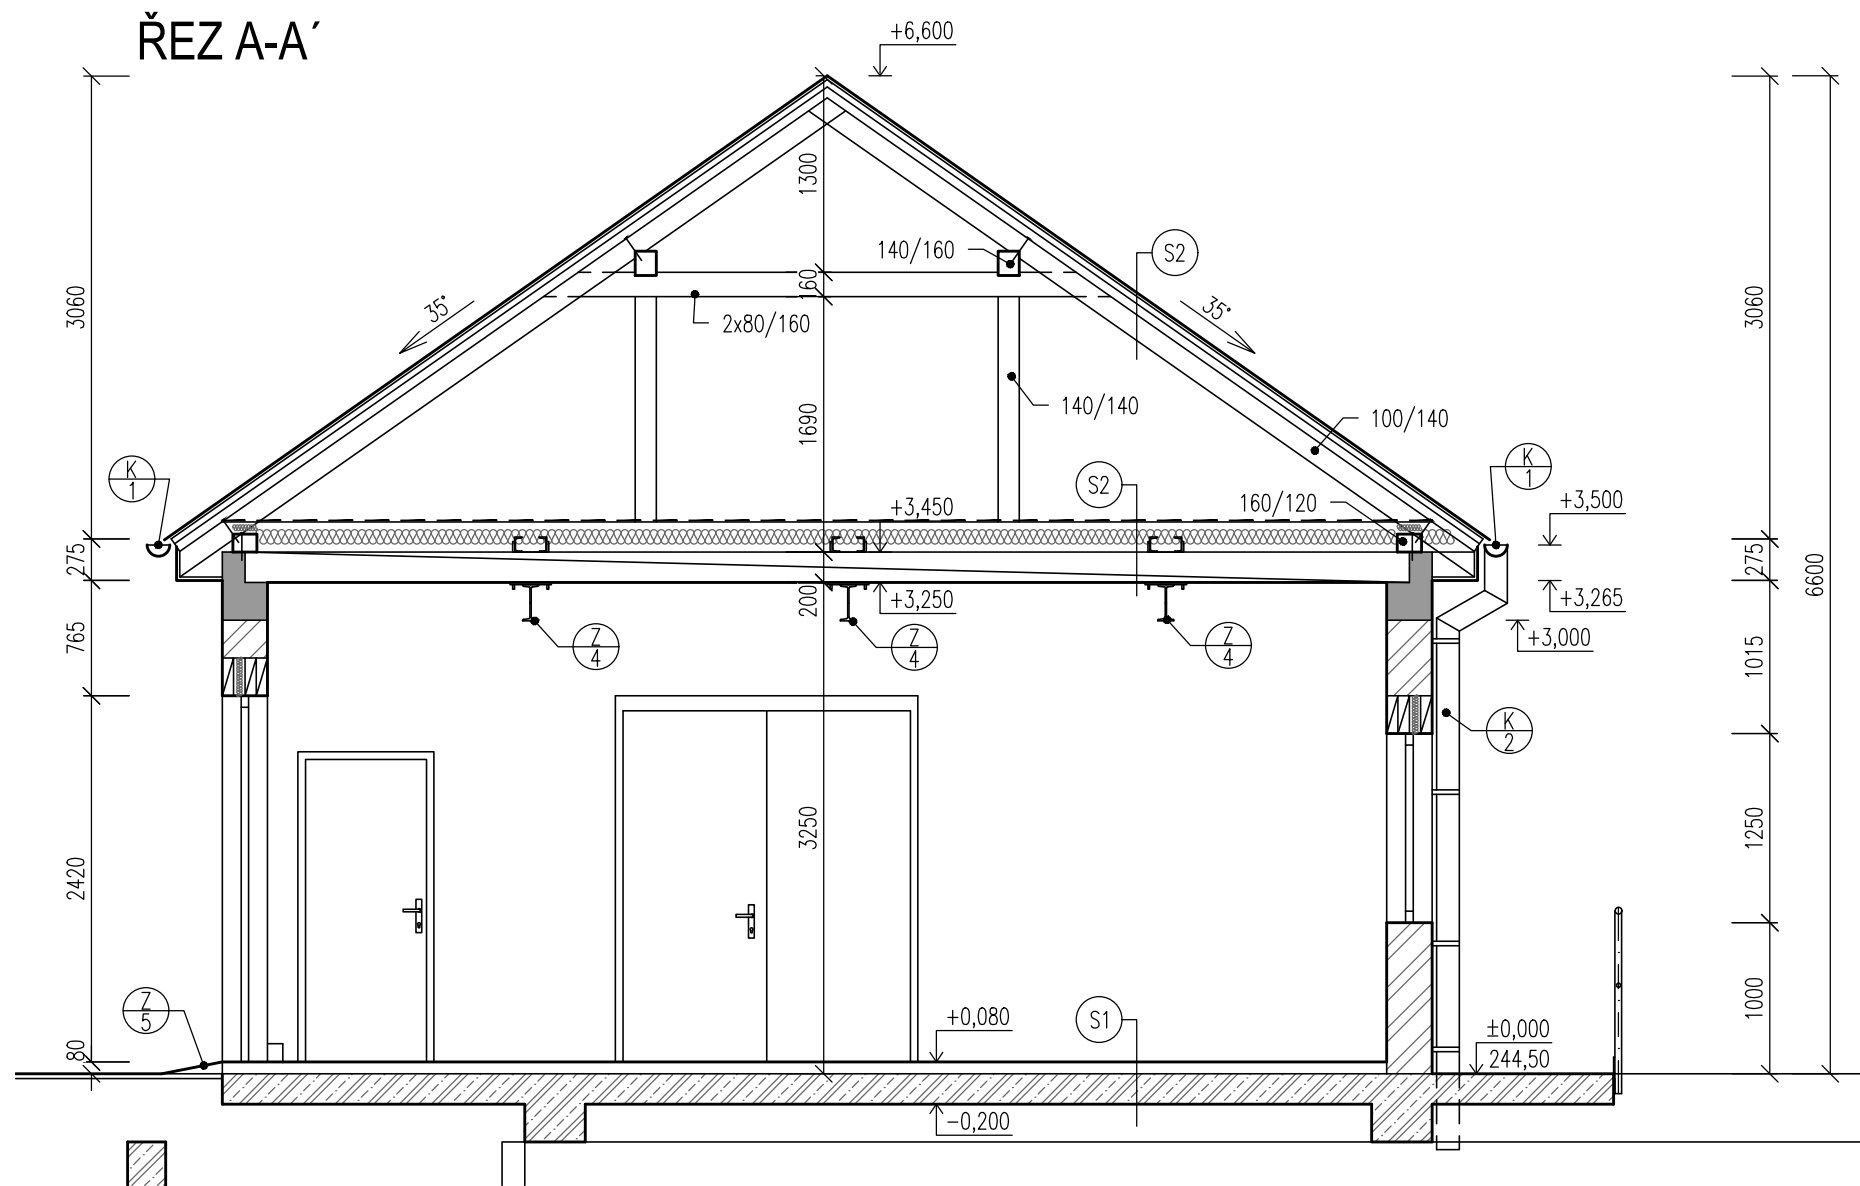


LEGENDA MATERIÁLŮ

	ŽELEZOBETON C25/30
	KERAMICKÉ ZDIVO AKU TL.300mm, např. Porotherm AKU Z Profi
	KERAMICKÉ ZDIVO TL.150mm, např. Porotherm 14 Profi
	TEPELNÁ IZOLACE DKELNÁ VLNA, např. ISOVER Domo Plus

POZNÁMKA

S1	DMYCHÁRNA – PODLAHA	
	KERAMICKÁ SLINUTÁ DLAŽBA DO LEPIDLA	20MM
	BETONOVÁ MAZANINA VYZTUŽENÁ KARI SÍTÍ 4/100/100	60MM
	ŽELEZOBETON C30/37- χ A1, χ C2-CL 0,40-Dmax.16mm max.PRŮSAK 35mm, DLE ČSN EN 12390-8	200MM
S2	DMYCHÁRNA – STROP	
	KERAMICKÁ KRYTINA např. Bramac Granát11, Glazura: kaštanově hnědá, latování: 370mm	
	LAŤOVÁNÍ 60/40	40MM
	KONTRALATĚ 40/60	60MM
	DHV – FÓLIE např.: PRO Resistant	
	KROKVE 100/140	
	VZDUCHOVÁ MEZERA	
	DIFUZNĚ OTEVŘENÁ FÓLIE	
	TEPELNÁ IZOLACE SKELNÁ VLNA – např. ISOVER Doma Plus	200MM
	PAROZÁBRANA	
	STROPNÍ PANELE SPIROL	200MM

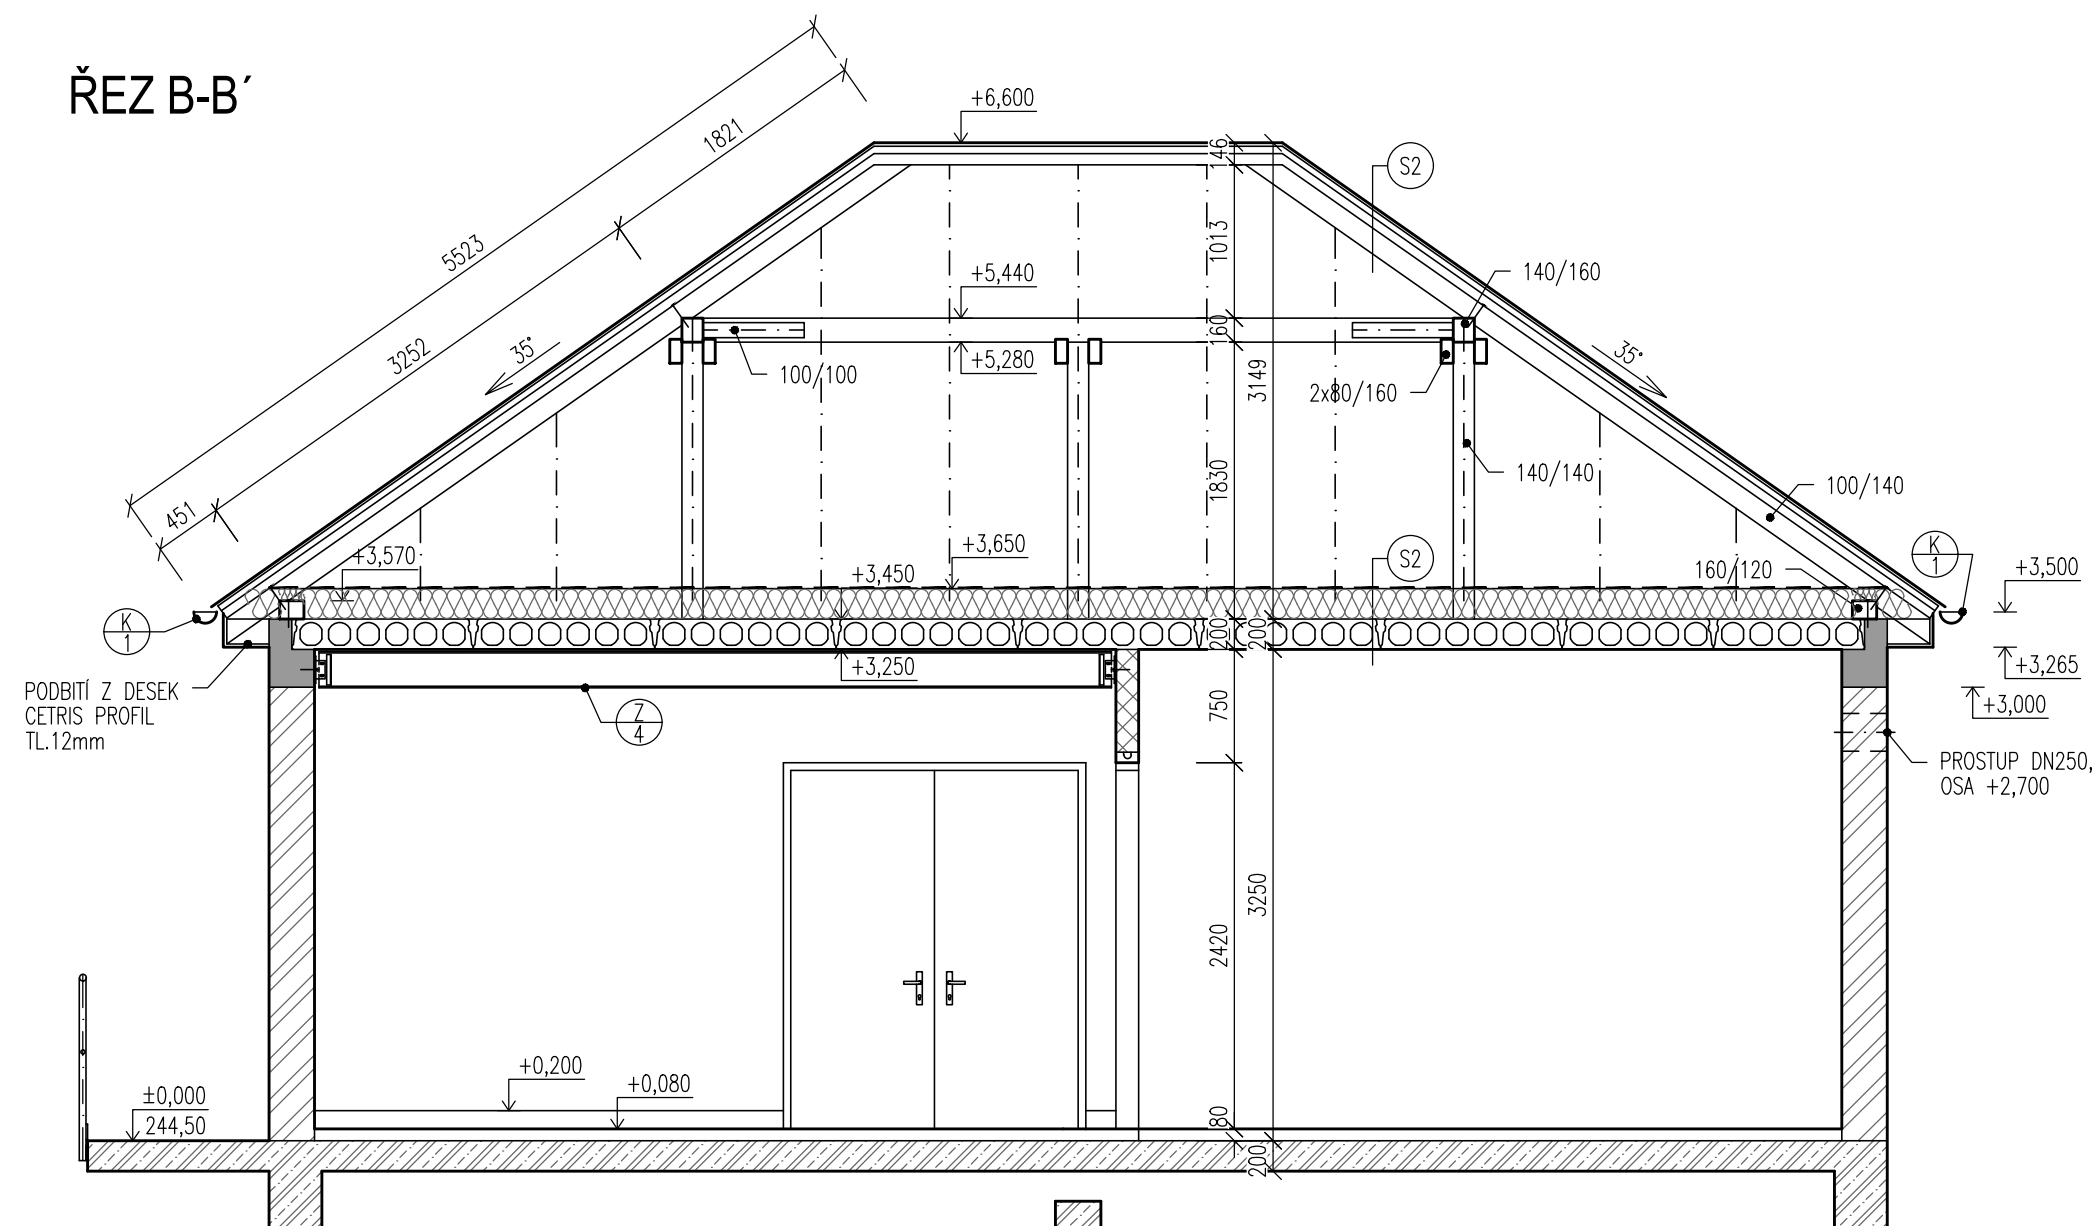

DOKUMENTACE STAVEBNÍCH OBJEKTŮ

SO 09 Provozní objekty
DSO 09.2 Dmychárna se strojvnou

±0,000 = 244,50

Rev. č.	Datum	Schválil	Stručný popis změn
---------	-------	----------	--------------------

KOOPERACE V PROFESI	tel.: -
PRO DUIS s.r.o.	e-mail: -
	IČO: -

				DUIS S.R.O. Projektové a inženýrské služby Srbská 1546/21, 612 00 Brno E-mail: duis@duis.cz www.duis.cz	
Vypracoval: Ing. Jílková	Projektant: Ing. Havlů <i>Havlů</i>	Hl.ing.projektu: Ing. Havlů <i>Havlů</i>	Tech. kontrola: Ing. Vach <i>Mus</i>		
Objednatel: Svazek vodovodů a kanalizací Tišnovsko		Investor: Svazek vodovodů a kanalizací Tišnovsko		Formát:	6 A4
Akce: ČOV TIŠNOV, BŘEZINA - INTENZIFIKACE A ROZŠÍŘENÍ				Datum:	05/2022
				Stupeň:	DPS
				Soubor:	–
				Měřítko:	1:50
				Příloha: Dmychárna se strojovnou - řezy	