

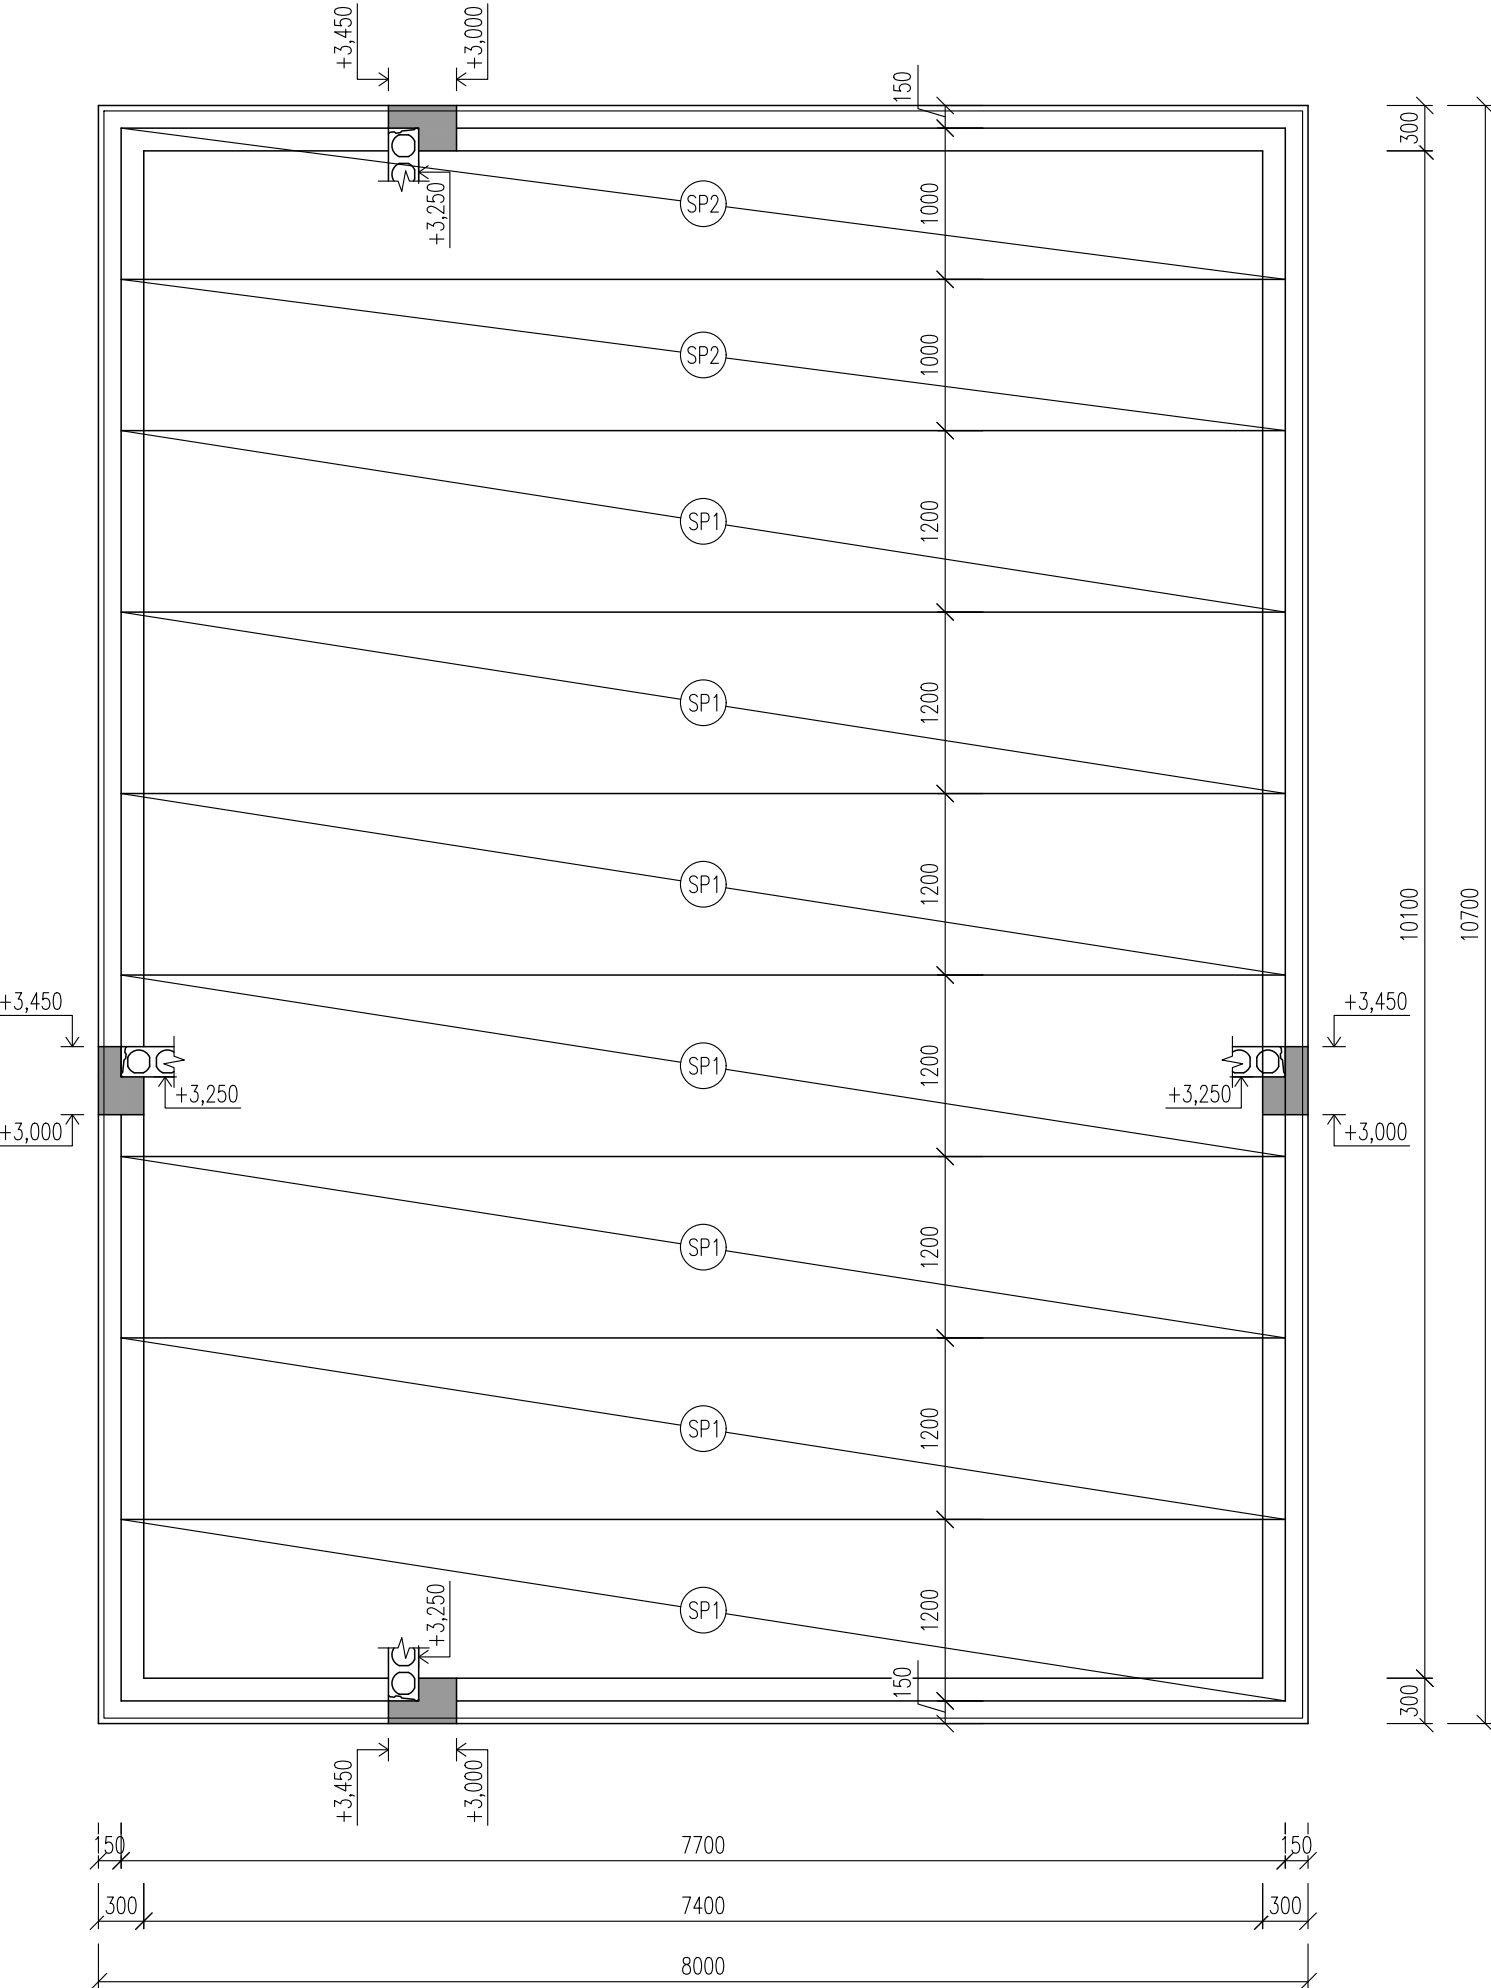
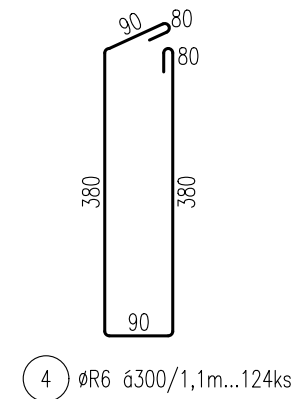
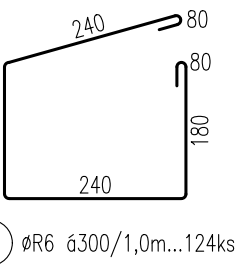


KLADEČSKÉ SCHÉMA STROPU

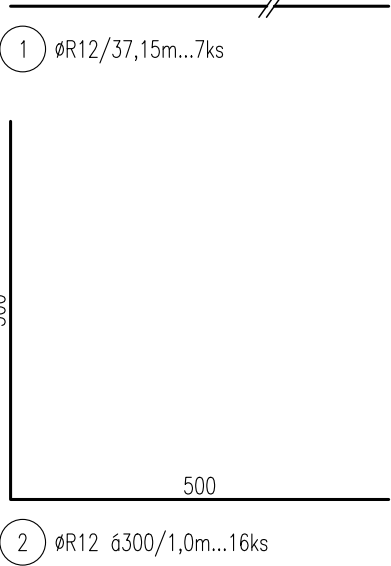

VYZTUŽENÍ VĚNCE

M 1:10

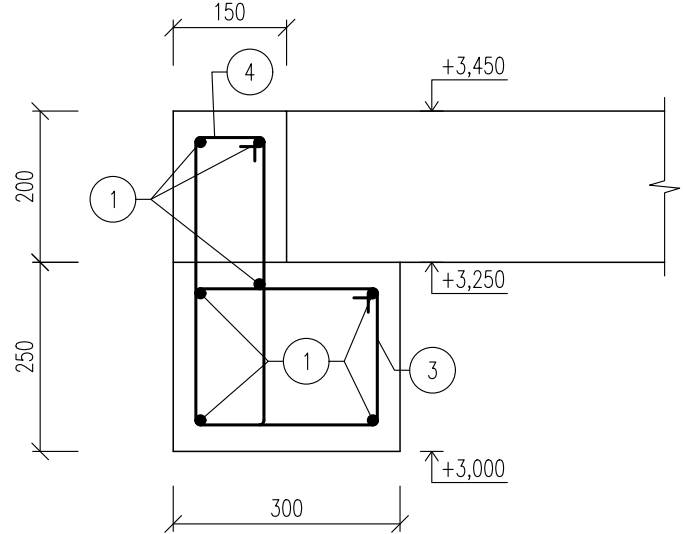

VYZTUŽENÍ SPÁRY PANELŮ



VÝPIS PANELŮ

OZN.	NÁZEV	ROZMĚRY [LxBxH]	POČET	POZNÁMKA
SP1	STROPNÍ DUTINOVÝ PANEL PPD 770/219	7700x1200x200	7	
SP2	STROPNÍ DUTINOVÝ PANEL PPD 770/219	7700x1000x200	2	

VÝKAZ VÝZTUŽE

ČÍSLO	Ø	DÉLKA [M]	POČET KS	DÉLKA CELKEM [M]		
				6	10	12
1	12	37,15	7			260.05
2	12	1,00	16			16.00
3	6	1.00	124	124.00		
4	6	1.10	124	136.40		
5	10	8,30	8		66.40	
CELKOVÁ DÉLKA [m]				260.40	66.40	276.05
HMOTNOST bm [kg/m]				0,22	0,62	0,89
HMOTNOST [kg]				57.29	41.17	245.68
CELKOVÁ HMOTNOST [kg]						344.14

POZNÁMKA

BETON C25/30
OCEL B500B

DOKUMENTACE STAVEBNÍCH OBJEKTŮ

SO 09 Provozní objekty
DSO 09.2 Dmychárna se strojovnou

±0,000 = 244,50

Rev. č.	Datum	Schválil	Stručný popis změn

KOOPERACE V PROFESI		tel.: -
PRO DUIS s.r.o.		e-mail: -
		IČO: -

				DUIS S.R.O. Projektové a inženýrské služby Srbská 1546/21, 612 00 Brno E-mail: duis@duis.cz www.duis.cz	
Vypracoval: Ing. Jílková	Projektant: Ing. Havlů <i>Hav</i>	Hl.ing.projektu: Ing. Havlů <i>Hav</i>	Tech. kontrola: Ing. Vach <i>MG</i>		
Objednatel: Svazek vodovodů a kanalizací Tišnovsko		Investor: Svazek vodovodů a kanalizací Tišnovsko		Formát:	3 A4
ČOV TIŠNOV, BŘEZINA - INTENZIFIKACE A ROZŠÍŘENÍ				Datum:	05/2022
				Stupeň:	DPS
				Soubor:	–
				Měřítko:	1:50
				Příloha: Dmychárna se strojovnou - kladečské schéma stropu	Číslo zakázky: 1256