
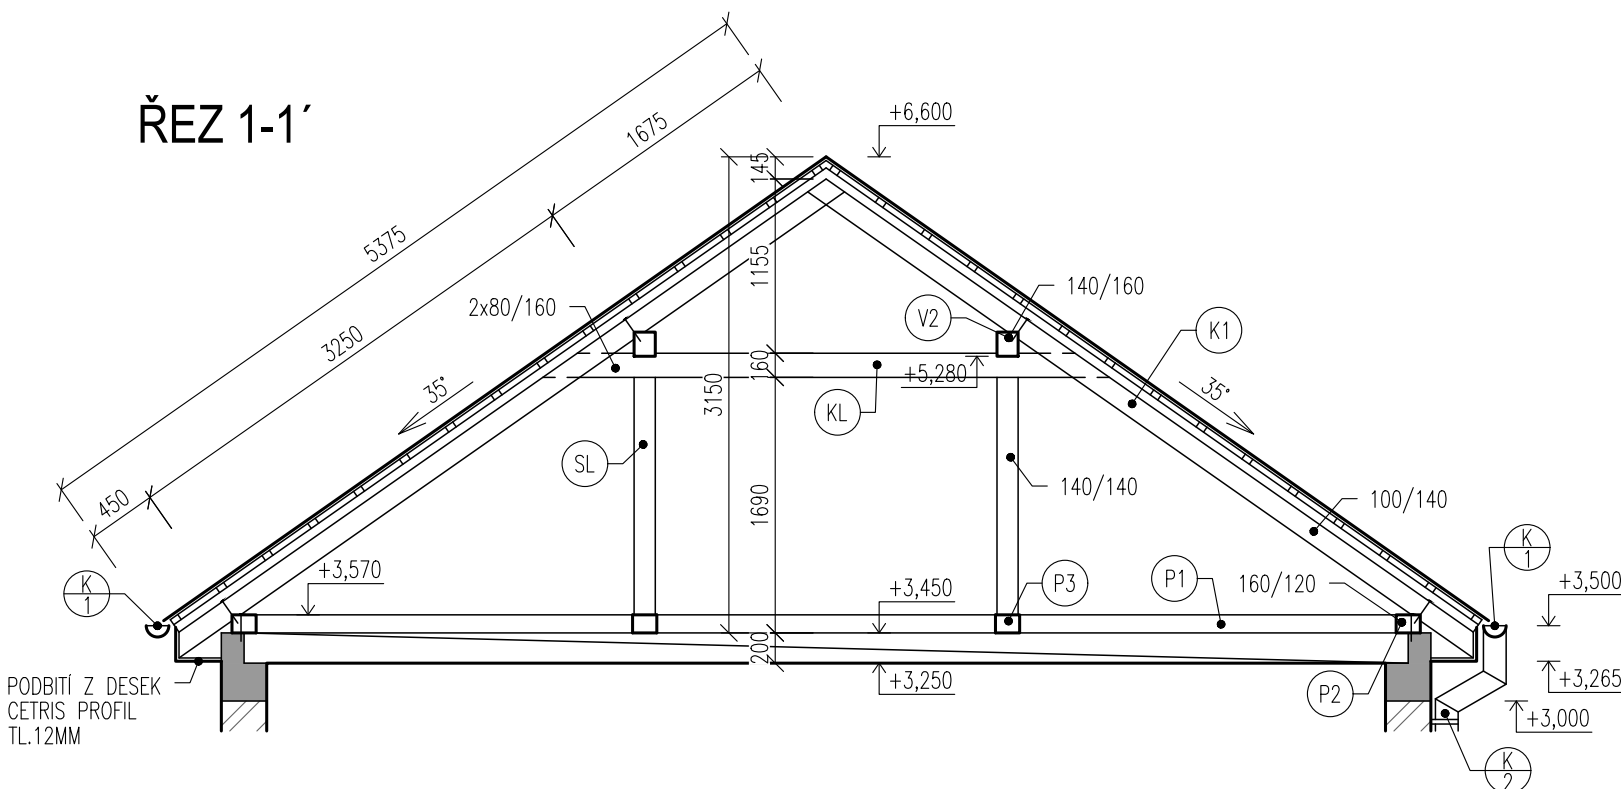
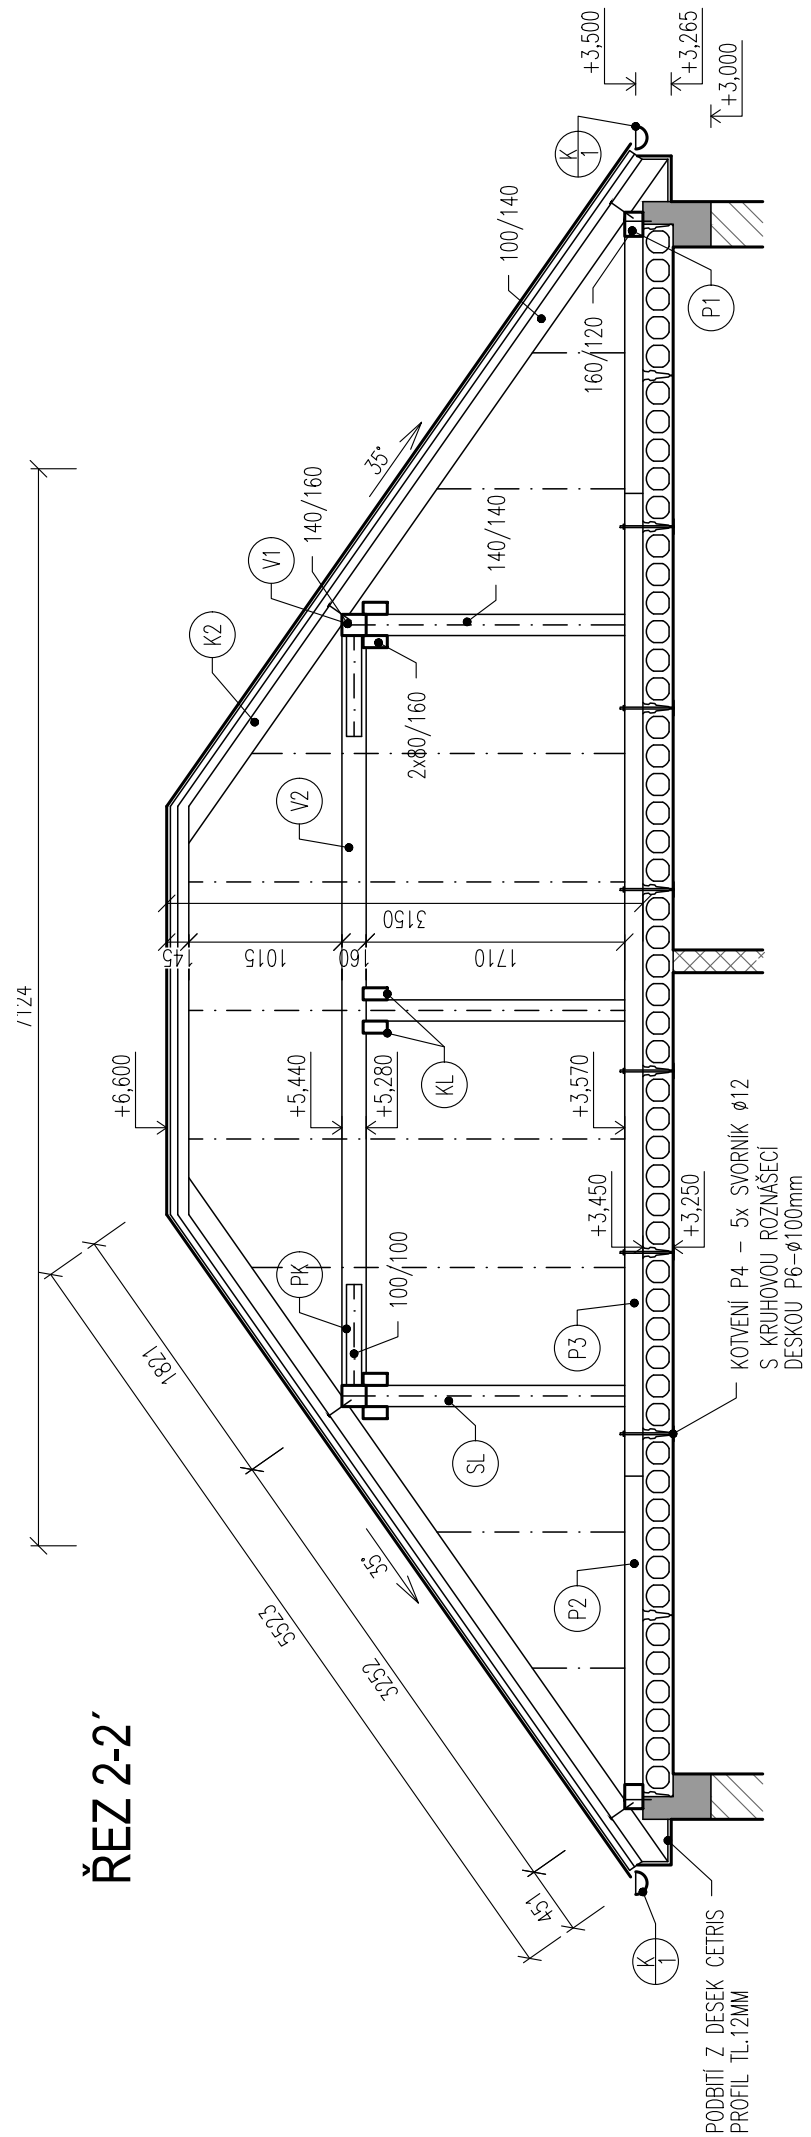


PŮDORYS

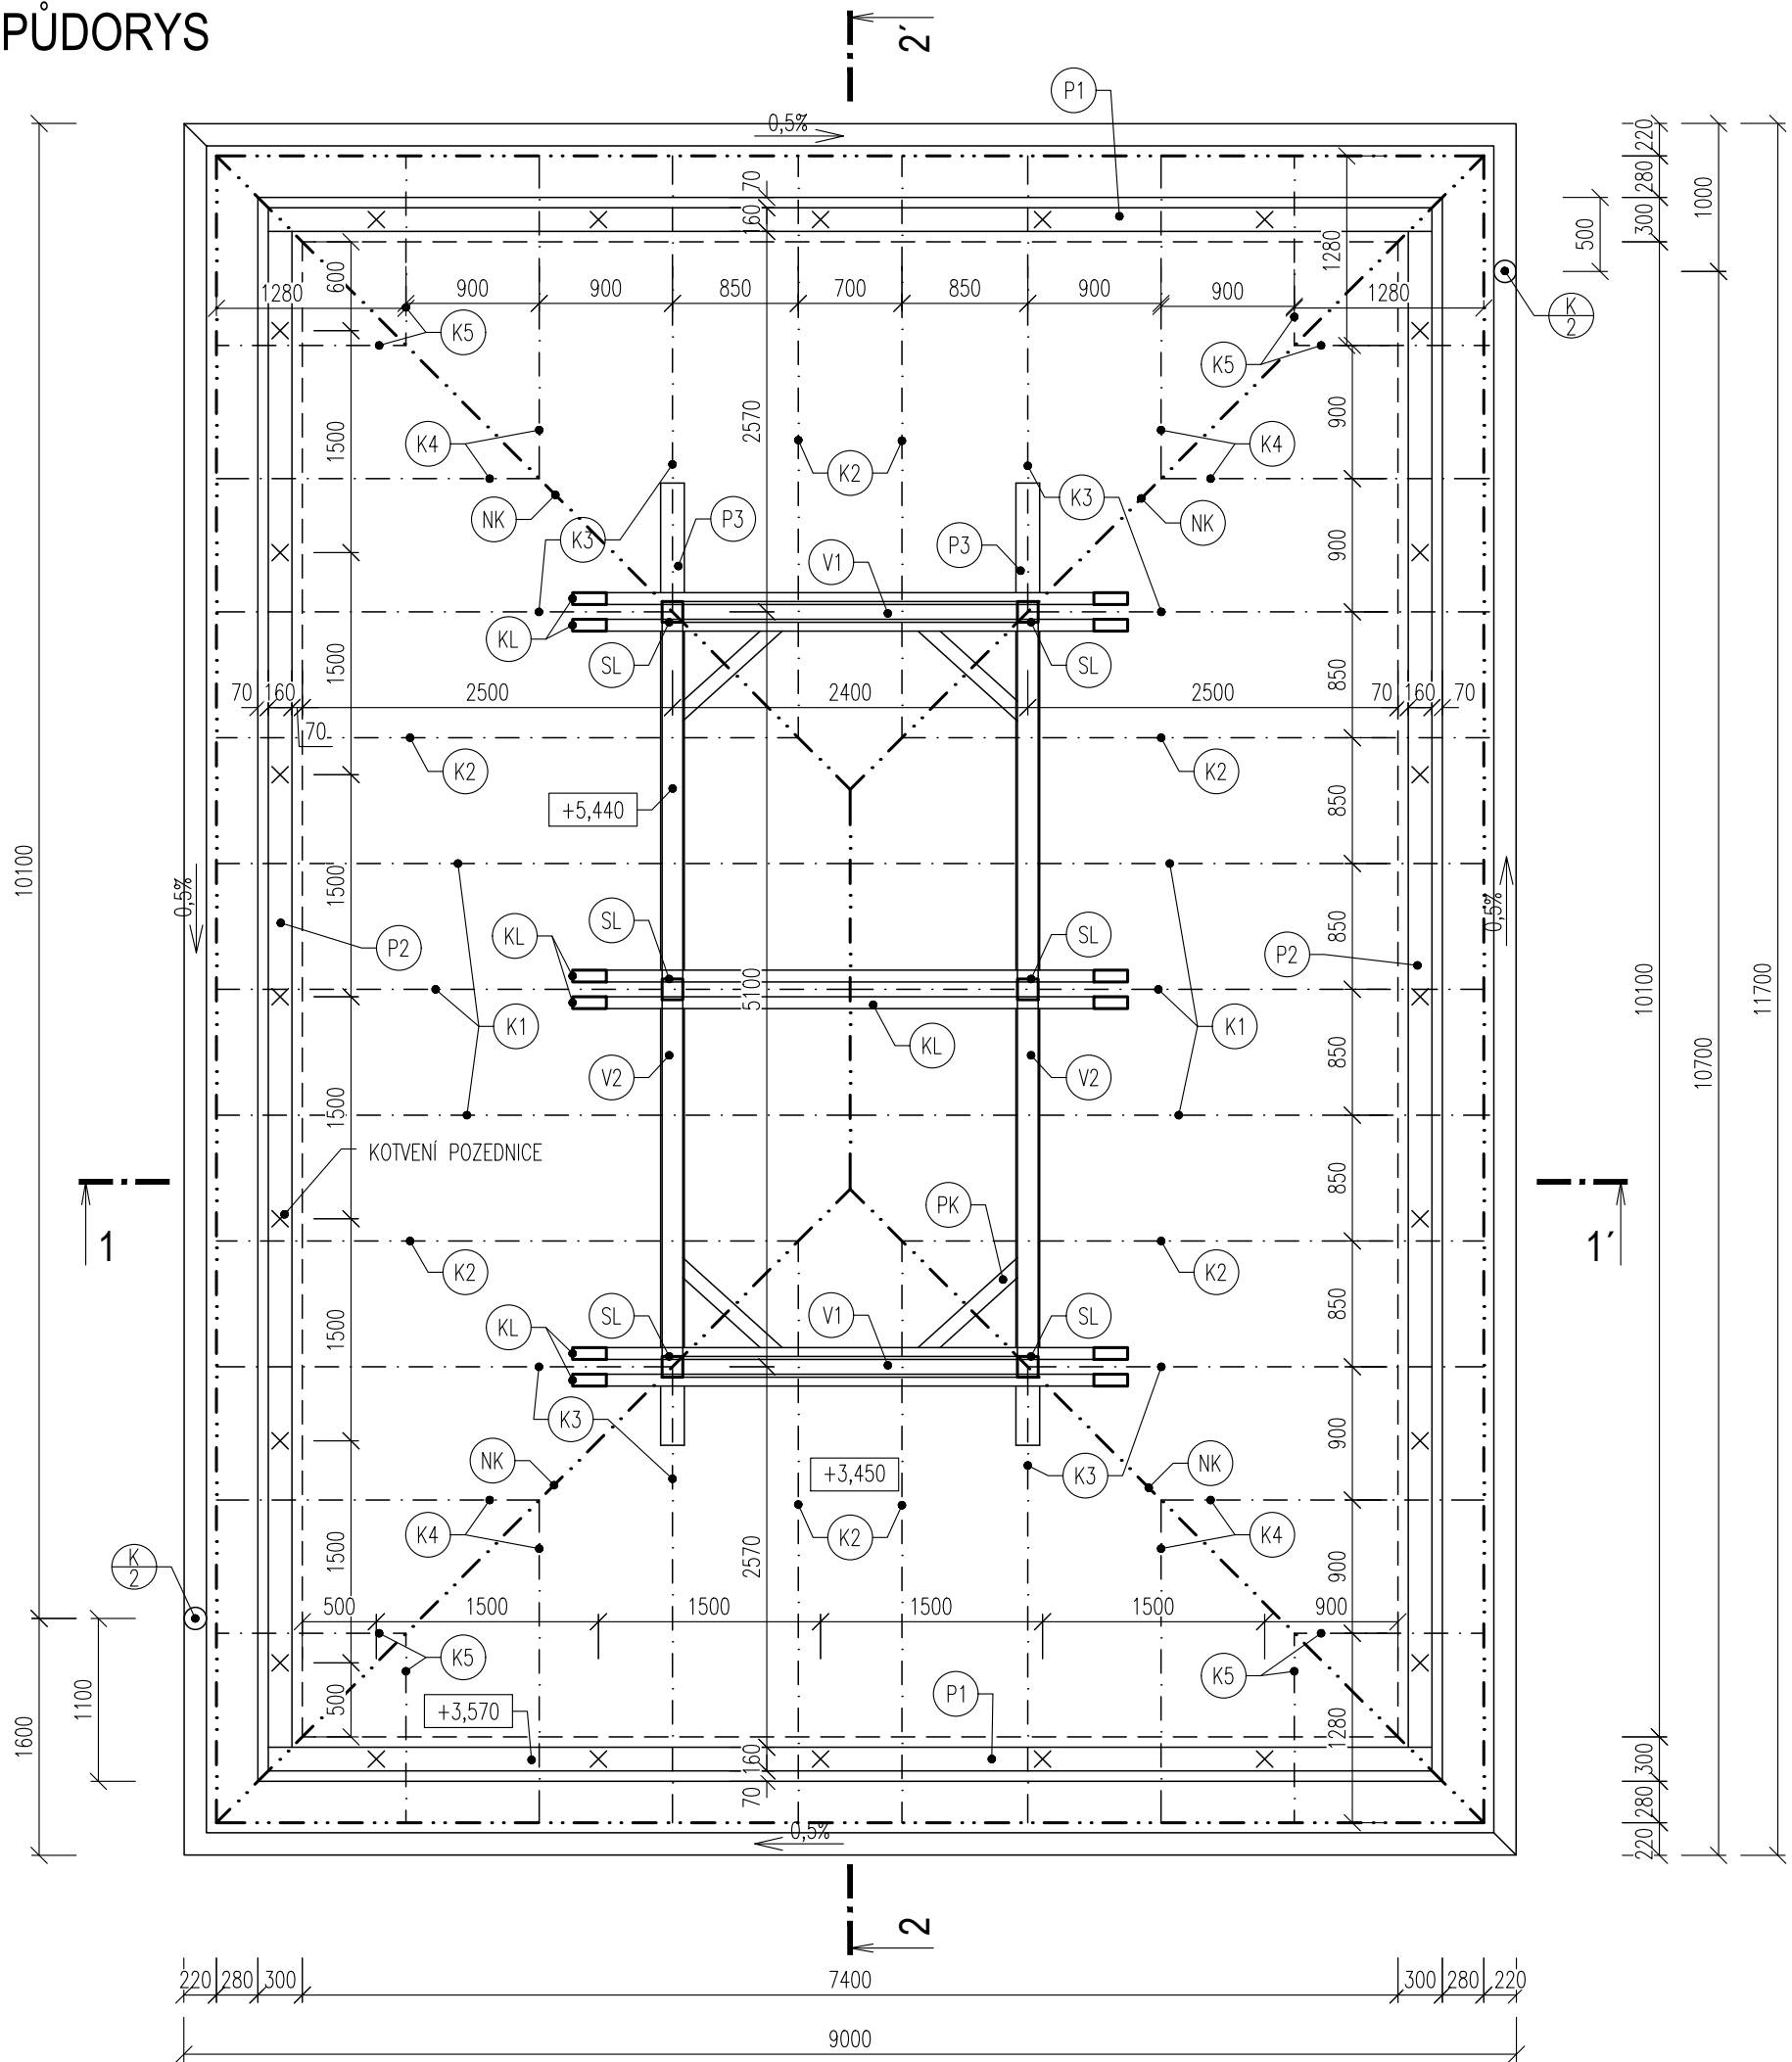

VÝKAZ ŘEZIVA

| OZN.   | PRVEK               | PROFIL [m] |       | DÉLKA [m] | POČET     | OBJEM [m³] |
|--------|---------------------|------------|-------|-----------|-----------|------------|
|        |                     | šířka      | výška |           |           |            |
| P1     | POZEDNICE           | 0,16       | 0,12  | 7,86      | 2         | 0,30       |
| P2     | POZEDNICE           | 0,16       | 0,12  | 10,24     | 2         | 0,39       |
| P3     | POZEDNICE           | 0,16       | 0,12  | 6,50      | 2         | 0,25       |
| V1     | VAZNICE             | 0,14       | 0,16  | 2,54      | 2         | 0,11       |
| V2     | VAZNICE             | 0,14       | 0,16  | 5,24      | 2         | 0,23       |
| NK     | NÁROŽNÍ KROKEV      | 0,12       | 0,2   | 6,81      | 4         | 0,65       |
| K1     | KROKEV              | 0,1        | 0,14  | 5,38      | 6         | 0,45       |
| K2     | KROKEV              | 0,1        | 0,14  | 4,95      | 8         | 0,55       |
| K3     | KROKEV              | 0,1        | 0,14  | 3,91      | 8         | 0,44       |
| K4     | KROKEV              | 0,1        | 0,14  | 2,81      | 8         | 0,31       |
| K5     | KROKEV              | 0,1        | 0,14  | 1,72      | 8         | 0,19       |
| SL     | SLOUPEK             | 0,14       | 0,14  | 1,83      | 6         | 0,22       |
| PK     | PÁSEK               | 0,1        | 0,1   | 0,91      | 4         | 0,04       |
| KL     | KLEŠTINY            | 0,08       | 0,16  | 3,75      | 6         | 0,29       |
| KR     | KONTRALATĚ – celkem | 0,04       | 0,06  | 139,40    | 1         | 0,33       |
| KR     | KONTRALATĚ NÁROŽNÍ  | 0,04       | 0,06  | 6,81      | 4         | 0,07       |
| LT     | LAŤOVÁNÍ            | 0,06       | 0,04  | ø5,8      | 2,7 ks/m² | 0,83       |
| CELKEM |                     |            |       |           |           | 5,67       |

POZNÁMKA

- PLOCHA STŘECHY 122,35m²
- VEŠKERÉ TESAŘSKÉ KONSTRUKCE BUDOU IMPREGNOVÁNY DVOJNÁSOBNÝM NATĚREM
- KOTVENÍ OKAPNÍ POZEDNICE – CHEMICKÁ KOTVA ø12 PO 1,5m (24ks)
- KOTVENÍ ROZNAŠEČIHO PRAHU KROVU – SVORNIK ø12 S KRUHOVOU ROZNAŠEČÍ DESKOU P6-ø100mm (10ks)

DOKUMENTACE STAVEBNÍCH OBJEKTŮ

SO 09 Provozní objekty  
DSO 09.2 Dmychárna se strojovnou

±0,000 = 244,50

|         |       |          |                    |
|---------|-------|----------|--------------------|
|         |       |          |                    |
| Rev. č. | Datum | Schválil | Stručný popis změn |

|                     |  |           |
|---------------------|--|-----------|
| KOOPERACE V PROFESI |  | tel.: -   |
|                     |  | e-mail: - |
| PRO DUIS s.r.o.     |  | IČO: -    |

|                                                            |                           |                                |                              |   |            |
|------------------------------------------------------------|---------------------------|--------------------------------|------------------------------|---|------------|
| <b>DUIS</b>                                                |                           |                                |                              | <b>DUIS S.R.O.</b><br>Projektové a inženýrské služby<br>Srbská 1546/21, 612 00 Brno<br>E-mail: duis@duis.cz<br>www.duis.cz |            |
| Vypracoval:<br>Ing. Jílková                                | Projektant:<br>Ing. Haviř | Hl.ing.projektu:<br>Ing. Haviř | Tech. kontrola:<br>Ing. Vach | Formát:   | 6 A4       |
| Objednatel: Svazek vodovodů a kanalizací Těšnovsko         |                           |                                |                              | Investor: Svazek vodovodů a kanalizací Těšnovsko                                                                           |            |
| Akce:                                                      |                           |                                |                              | Datum:   | 05/2022    |
| <b>ČOV TIŠNOV, BŘEZINA -<br/>INTENZIFIKACE A ROZŠÍŘENÍ</b> |                           |                                |                              | Stupeň:   | DPS        |
|                                                            |                           |                                |                              | Soubor:   | -          |
|                                                            |                           |                                |                              | Měřítko:   | 1:50       |
| Příloha:                                                   |                           |                                |                              | Číslo zakázky:   | Č.přílohy: |
| Dmychárna se strojovnou - výkres krovu                     |                           |                                |                              | 1256   | D.1.9.2-4  |