




POHLED OD SEVERU

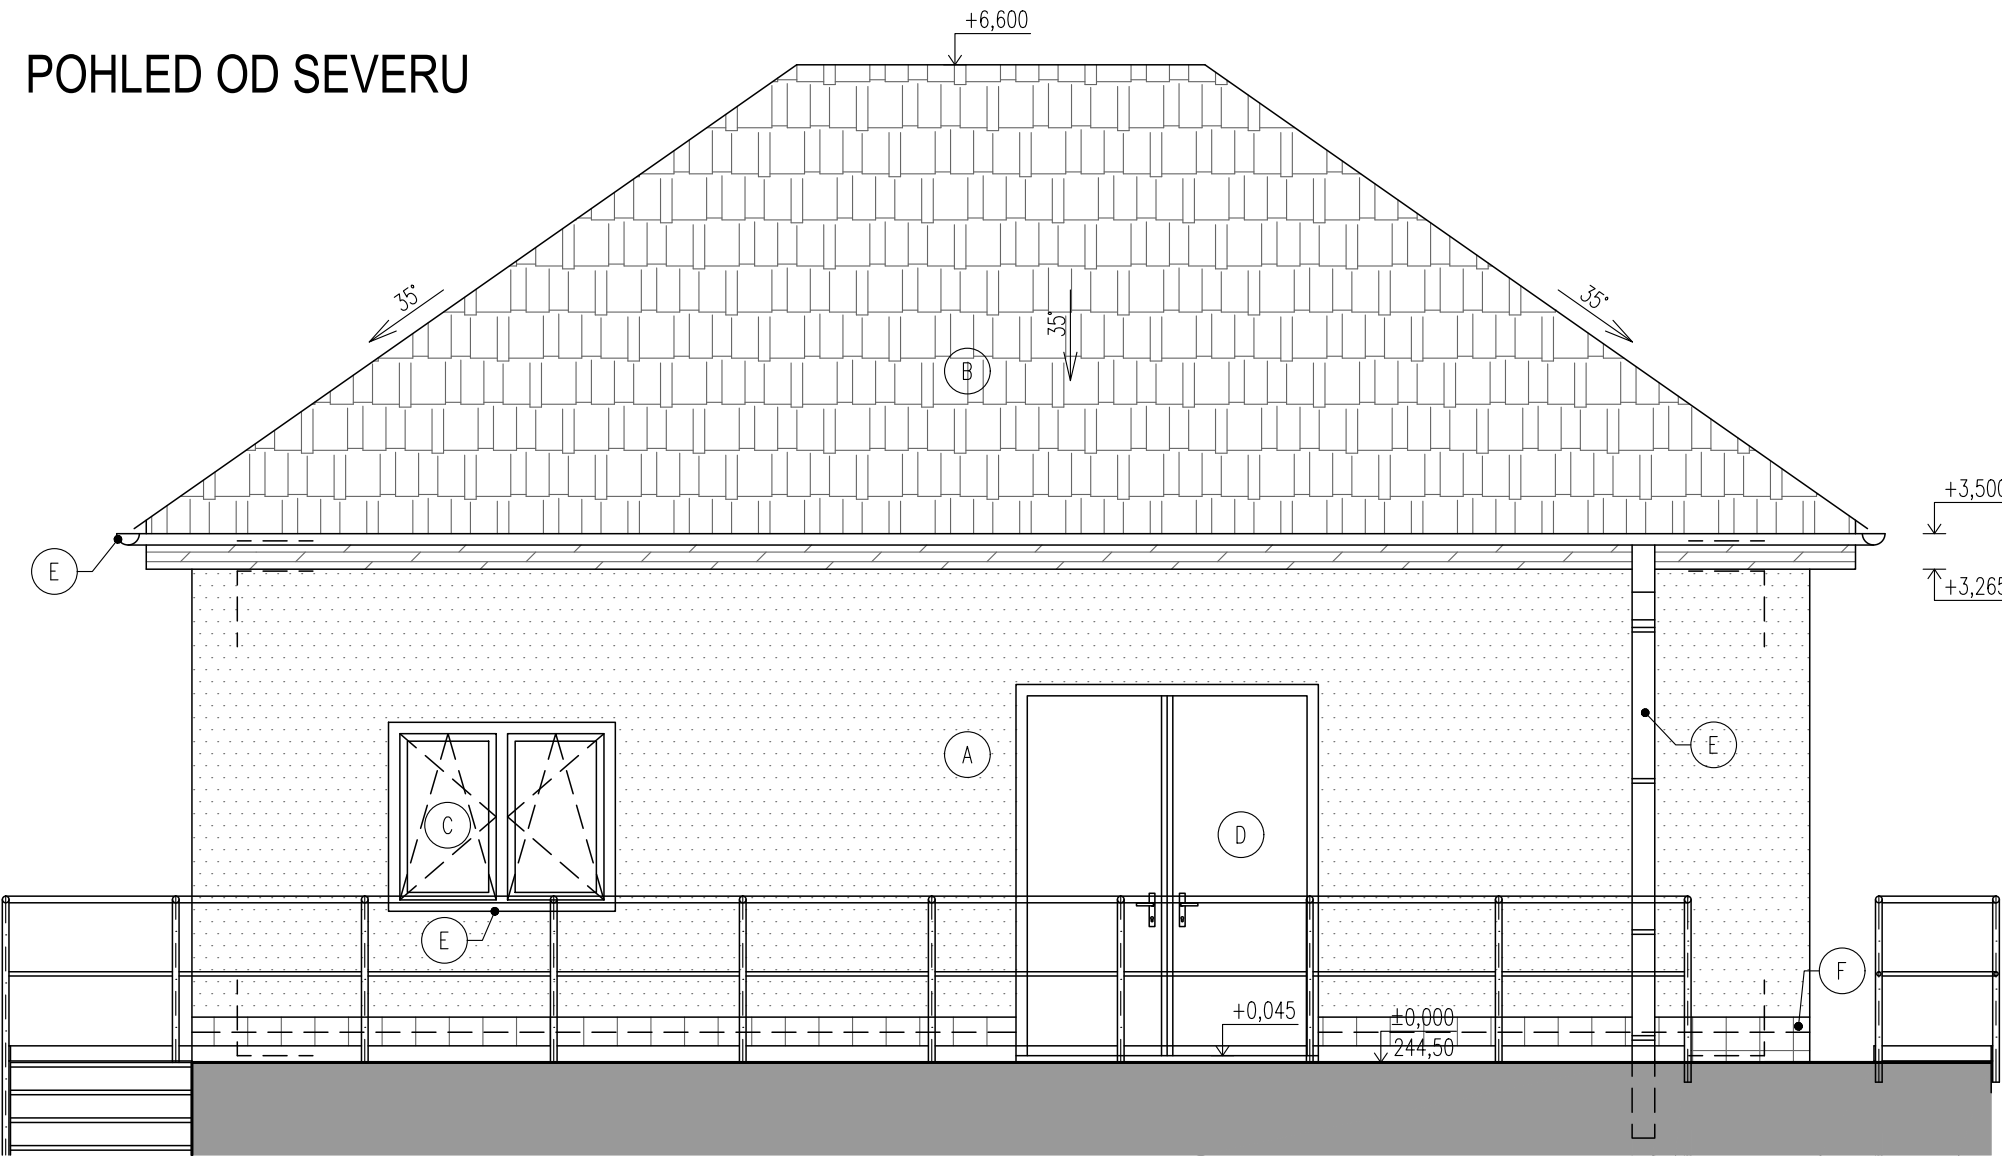


POHLED OD JIHU

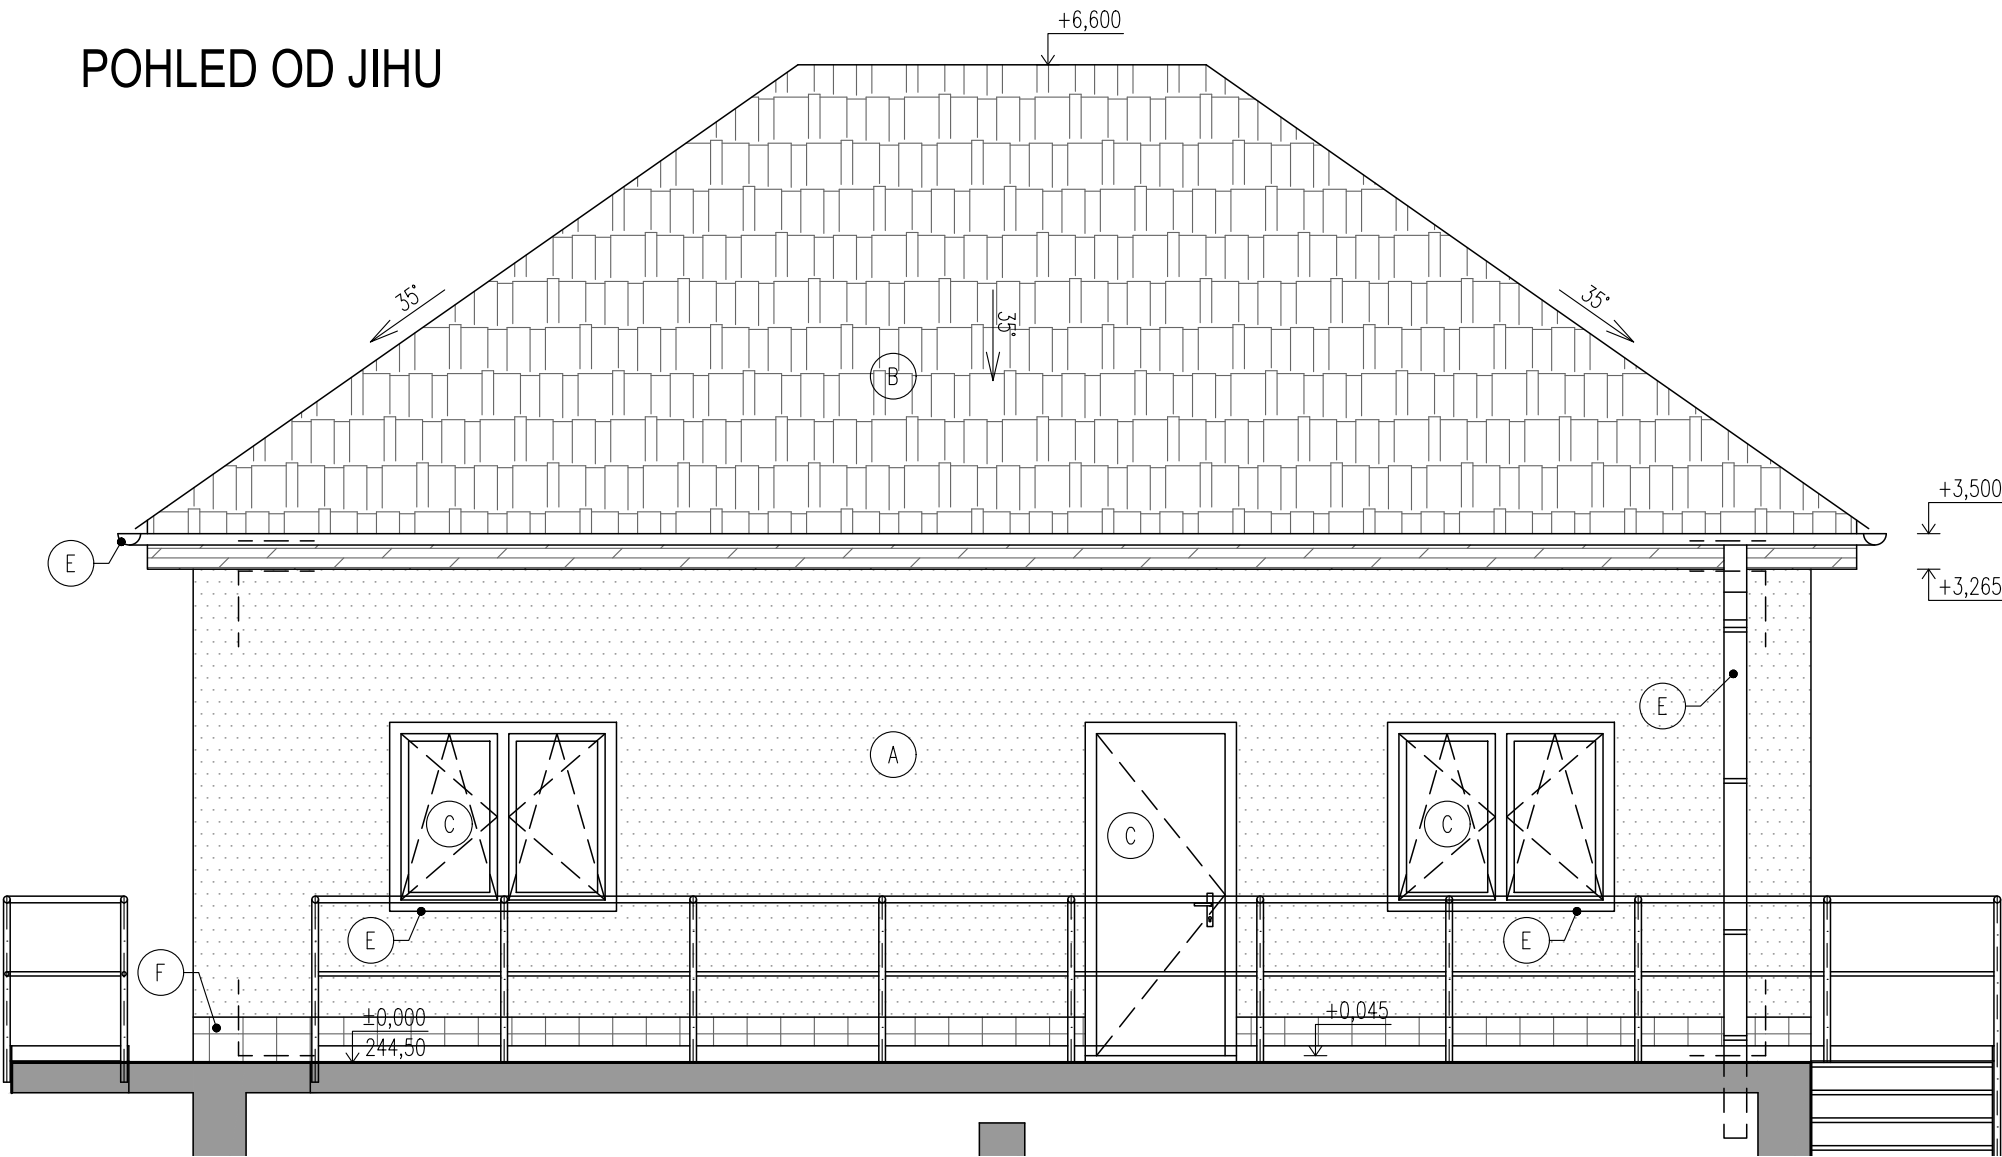

POHLED OD ZÁPADU

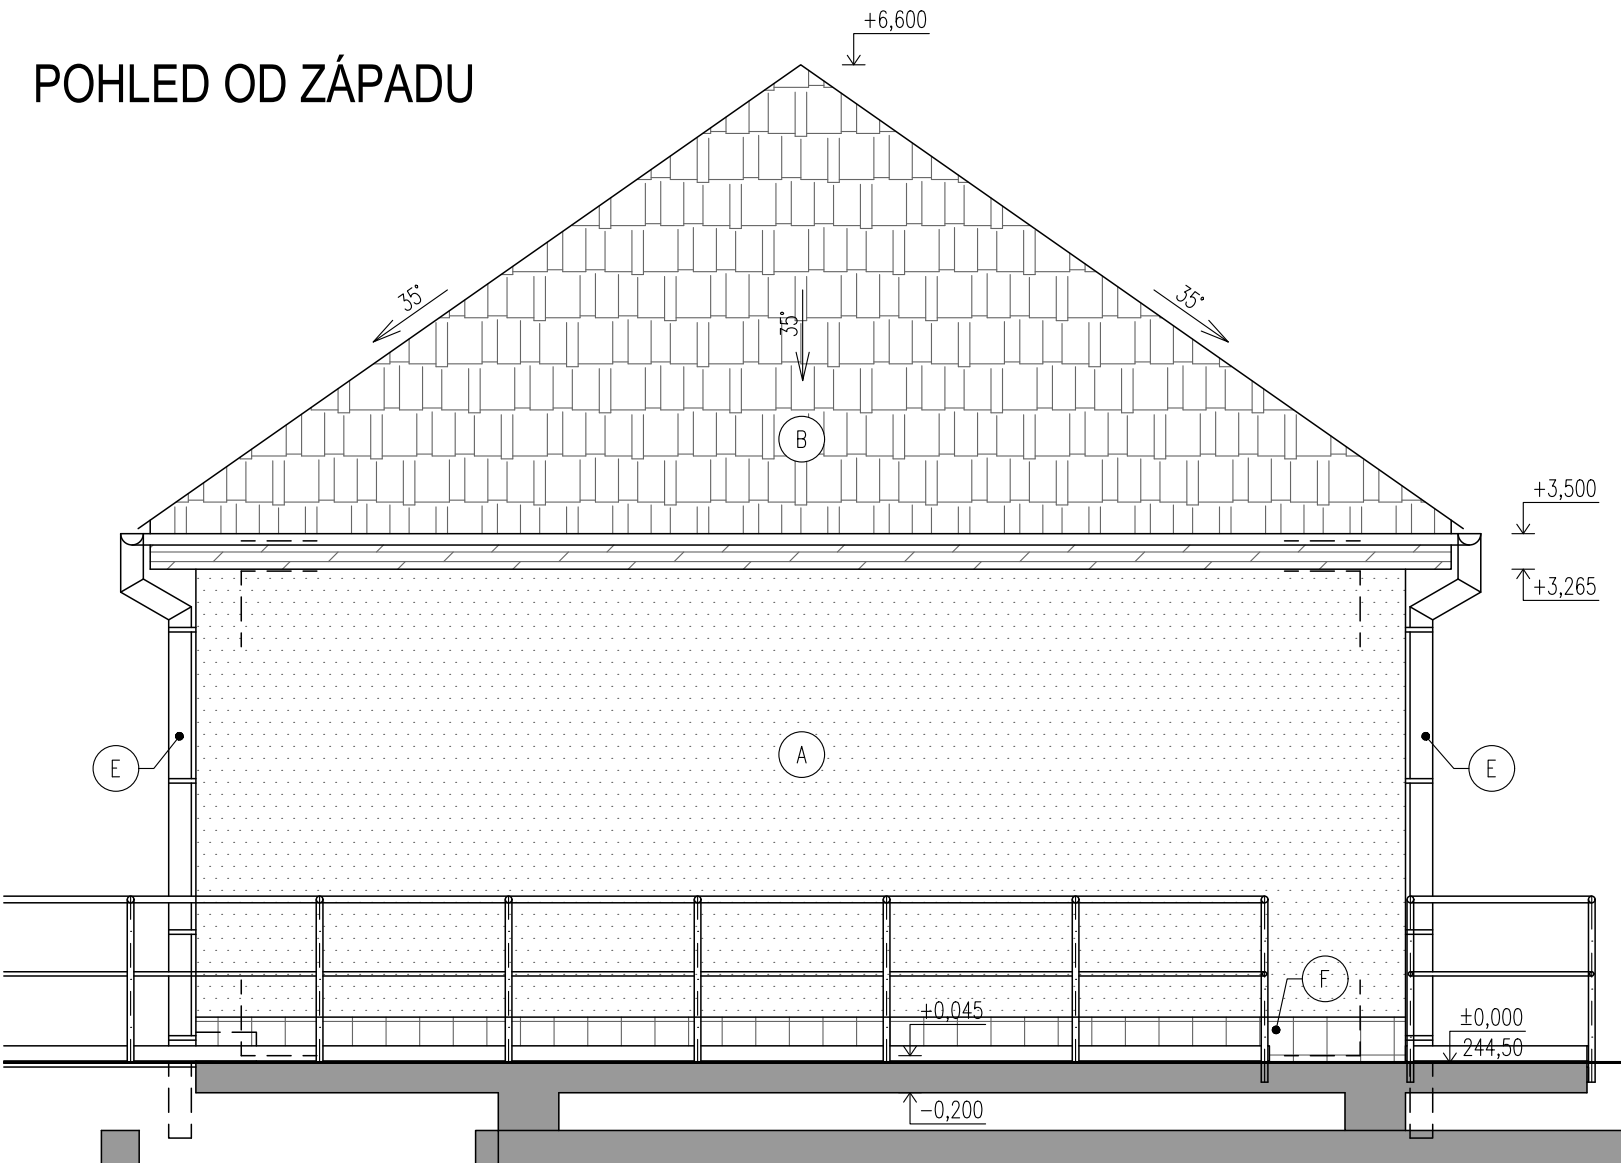

POHLED OD VÝCHODU

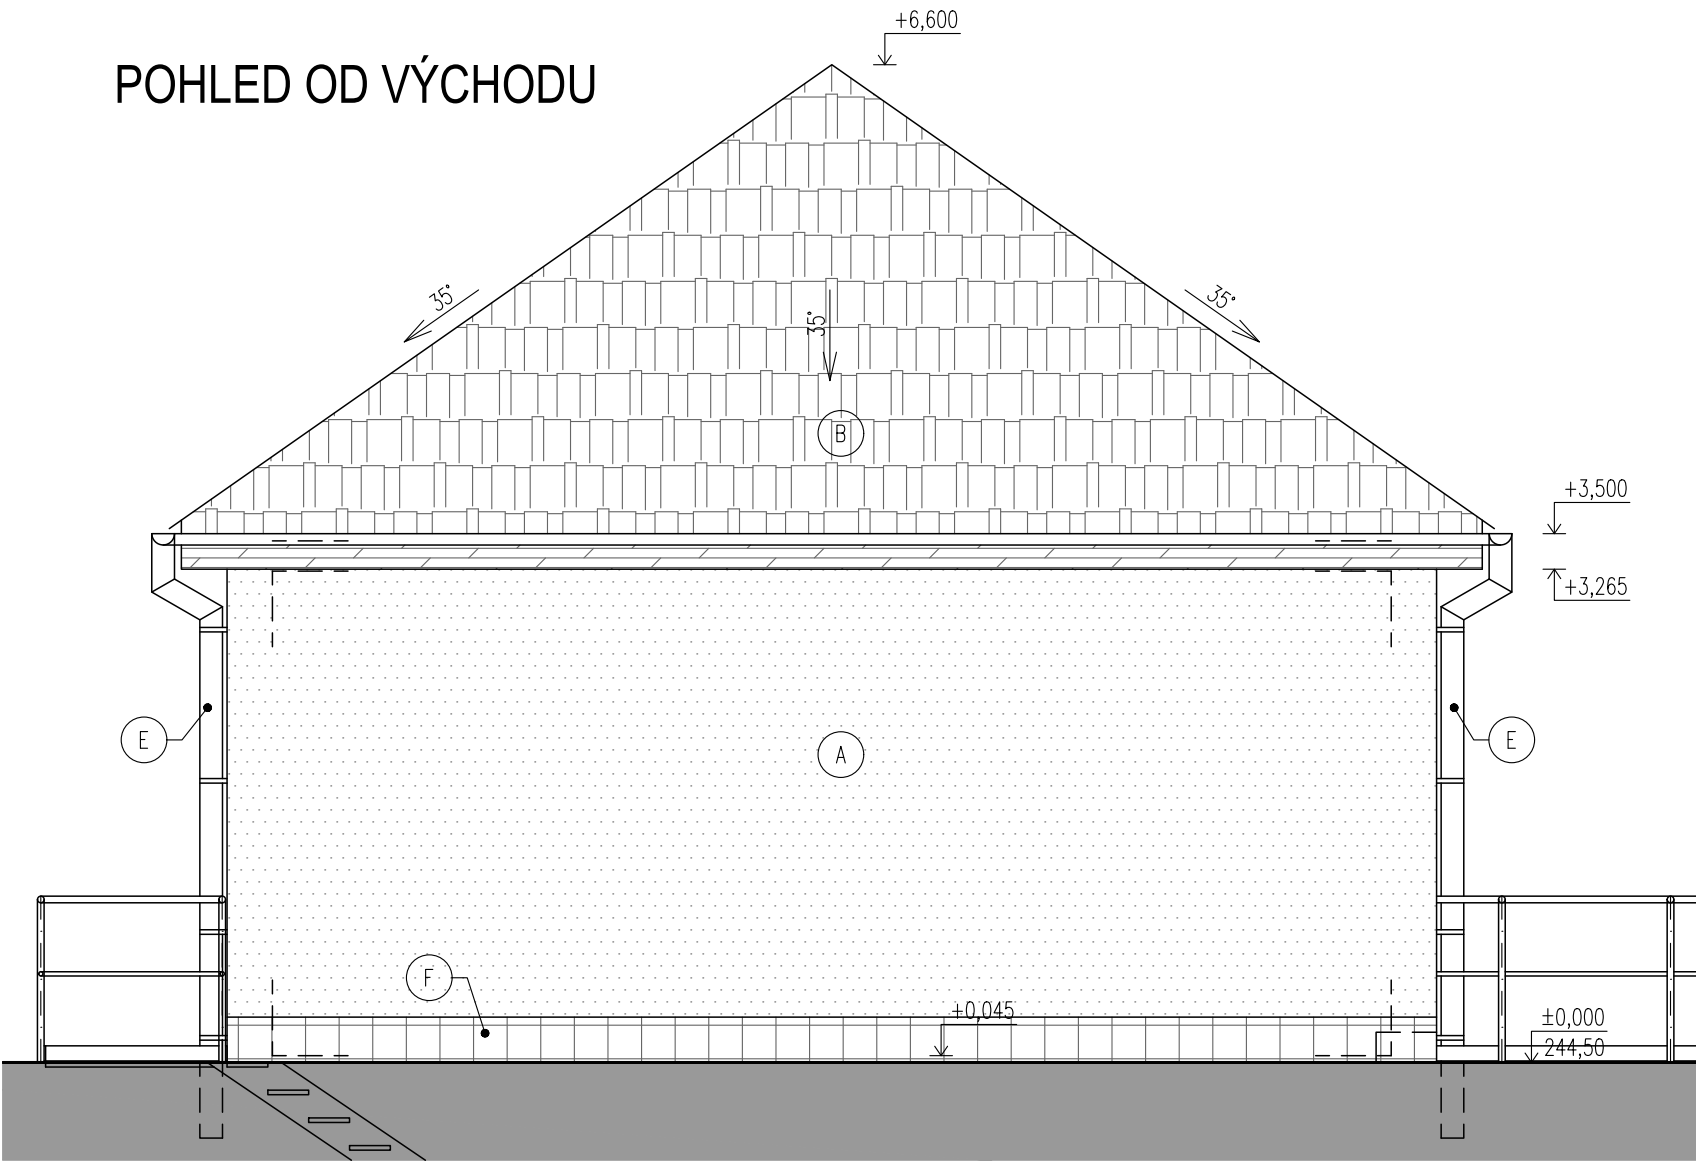

POZNÁMKA

- (A) VNĚJŠÍ SYSTÉMOVÁ OMÍTKA
- (B) KERAMICKÁ KRYTINA, BARVA: KAŠTANOVÉ HNĚDÁ
- (C) PLASTOVÁ OKNA S IZOLAČNÍM TROUSKLEM, PLASTOVÉ DVEŘE, BARVA: BILÁ
- (D) DVOUPLÁŠŤOVÉ PLECHOVÉ VRATA S IZOLAČNÍ VRSTVOU
- (E) KLEMPÍŘSKÉ VÝROBKY Z POZINKOVANÉHO PLECHU S ÚPRAVOU Z VÝROBY
- (F) KERAMICKÝ OBKLAD

DOKUMENTACE STAVEBNÍCH OBJEKTŮ

SO 09 Provozní objekty
DSO 09.2 Dmychárna se strojovnou

±0,000 = 244,50

Rev. č.	Datum	Schválil	Stručný popis změn

KOOPERACE V PROFESI	tel.: -
PRO DUIS s.r.o.	e-mail: -
	IČO: -

DUIS				DUIS S.R.O. Projektové a inženýrské služby Srbská 1546/21, 612 00 Brno E-mail: duis@duis.cz www.duis.cz	
Vypracoval: Ing. Jílková	Projektant: Ing. Haviř	Hl.ing.projektu: Ing. Haviř	Tech. kontrola: Ing. Vach	Formát:	6 A4
Objednatel: Svazek vodovodů a kanalizací Těšnovsko				Investor: Svazek vodovodů a kanalizací Těšnovsko	
Akce:				Datum:	05/2022
ČOV TIŠNOV, BŘEZINA -				Stupeň:	DPS
INTENZIFIKACE A ROZŠÍŘENÍ				Soubor:	-
Příloha:				Měřítko:	1:50
Dmychárna se strojovnou - pohledy				Číslo zakázky:	1256
				Č.přílohy:	D.1.9.2-6