


DETAIL UKONČENÍ STŘECHY - OKAP

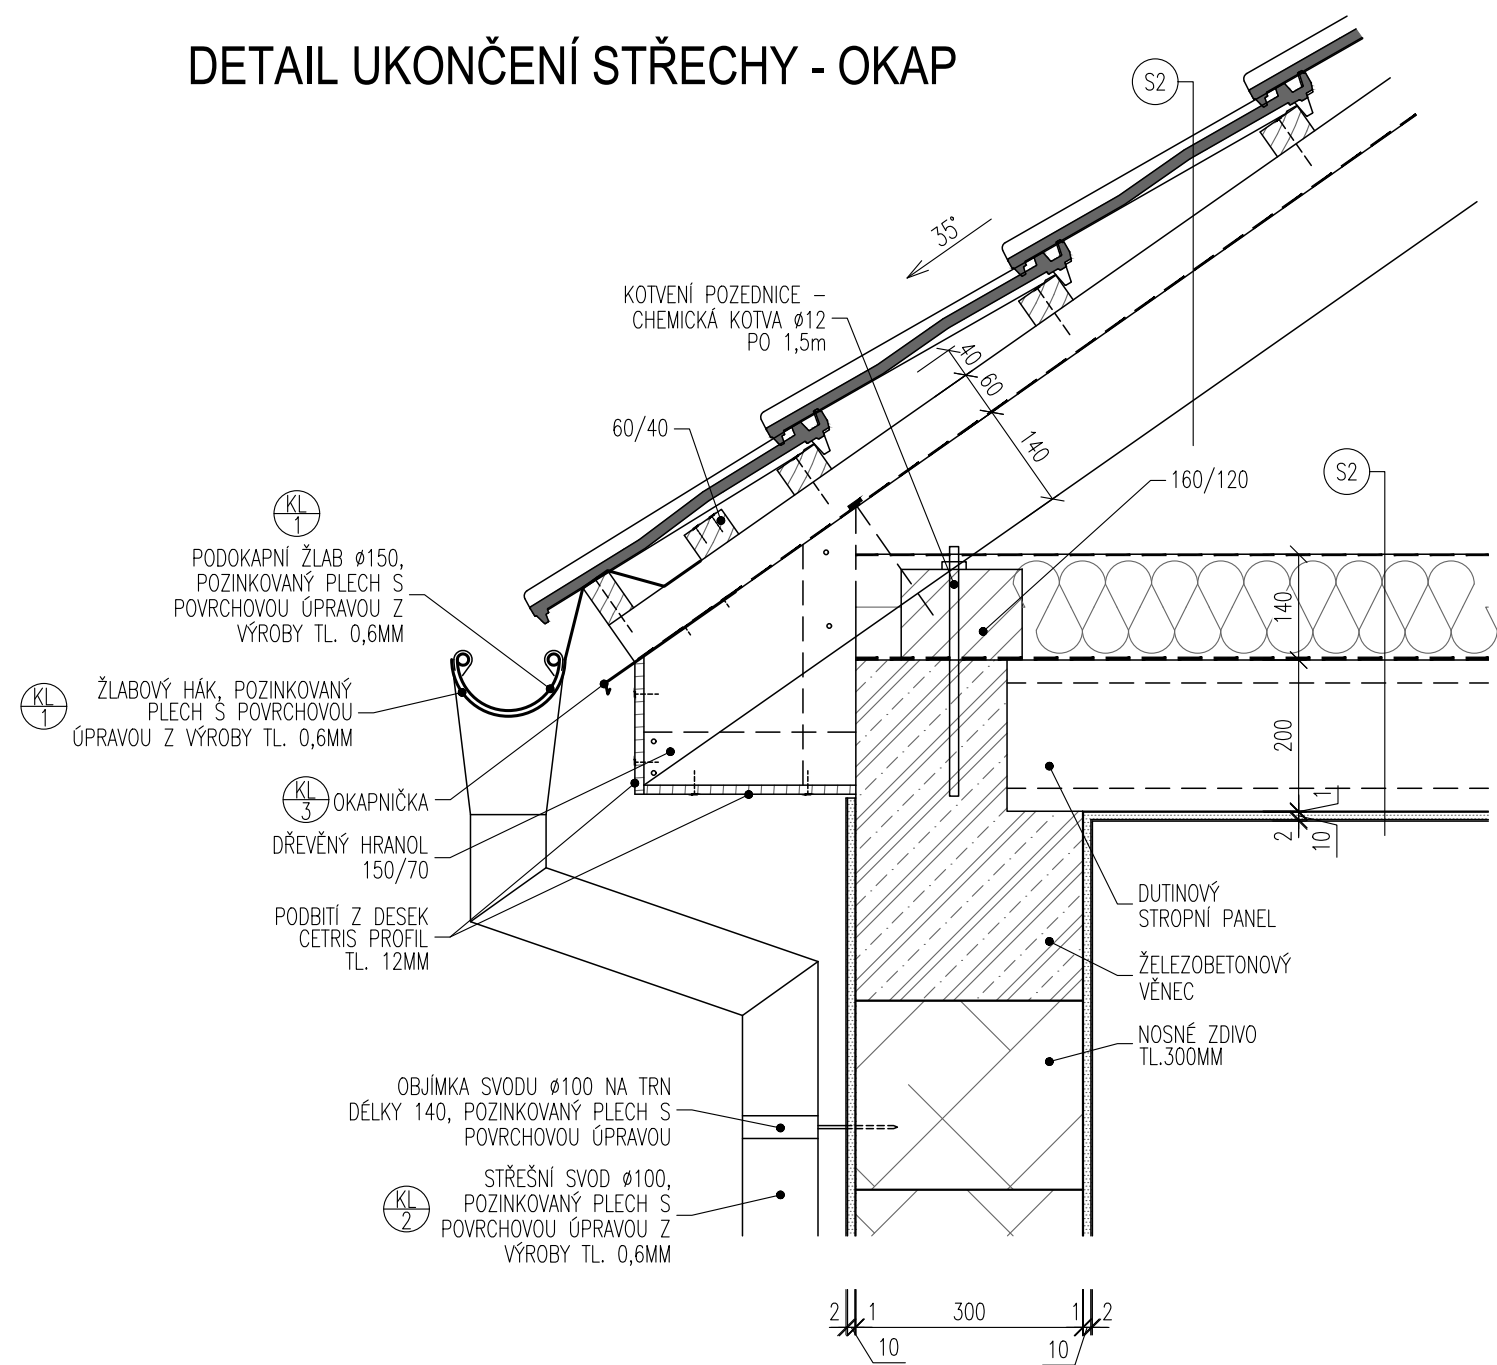

POZNÁMKA

S2	DMYCHÁRNA – STROP	
	KERAMICKÁ KRYTINA např. Bramac Granát11, Glazura: kaštanově hnědá, laťování: 370mm	
	LAŤOVÁNÍ 60/40	40MM
	KONTRALATĚ 40/60	60MM
	DHV – FÓLIE např.: PRO Resistant	
	KROKVE 100/140	
	VZDUCHOVÁ MEZERA	
	DIFUZNĚ OTEVŘENÁ FÓLIE	
	TEPELNÁ IZOLACE SKELNÁ VLNA – např. ISOVER Doma Plus	200MM
	PAROZÁBRANA	
	STROPNÍ PANELE SPIROL	200MM

DOKUMENTACE STAVEBNÍCH OBJEKTŮ

SO 09 Provozní objekty
DSO 09.2 Dmychárna se strojovnou

±0,000 = 244,50

Rev. č.	Datum	Schválil	Stručný popis změn

KOOPERACE V PROFESI		tel.: -
		e-mail: -
PRO DUIS s.r.o.		IČO: -

				DUIS S.R.O. Projektové a inženýrské služby Srbská 1546/21, 612 00 Brno E-mail: duis@duis.cz www.duis.cz	
Vypracoval: Ing. Jílková	Projektant: Ing. Havlů <i>Havlů</i>	Hl.ing.projektu: Ing. Havlů <i>Havlů</i>	Tech. kontrola: Ing. Vach <i>MŠ</i>		
Objednatel: Svazek vodovodů a kanalizací Tišnovsko		Investor: Svazek vodovodů a kanalizací Tišnovsko		Formát:	2 A4
Akce: ČOV TIŠNOV, BŘEZINA - INTENZIFIKACE A ROZŠÍŘENÍ				Datum:	05/2022
				Stupeň:	DPS
				Soubor:	—
				Měřítko:	1:10
				Příloha: Dmychárna se strojovnou - detail ukončení střechy	