




PŮDORYS

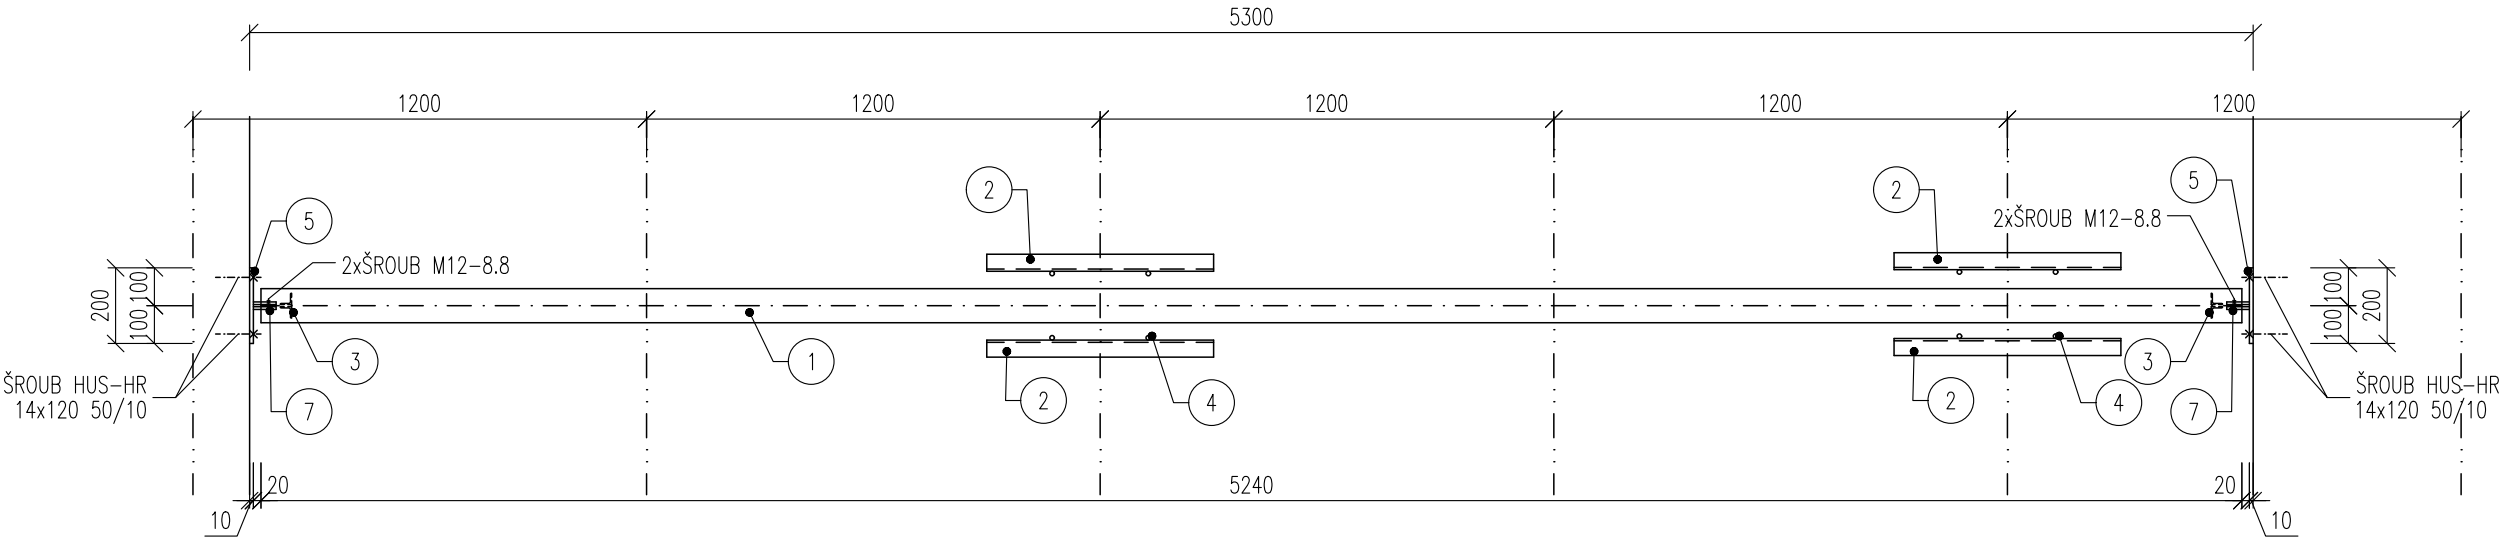

POHLED

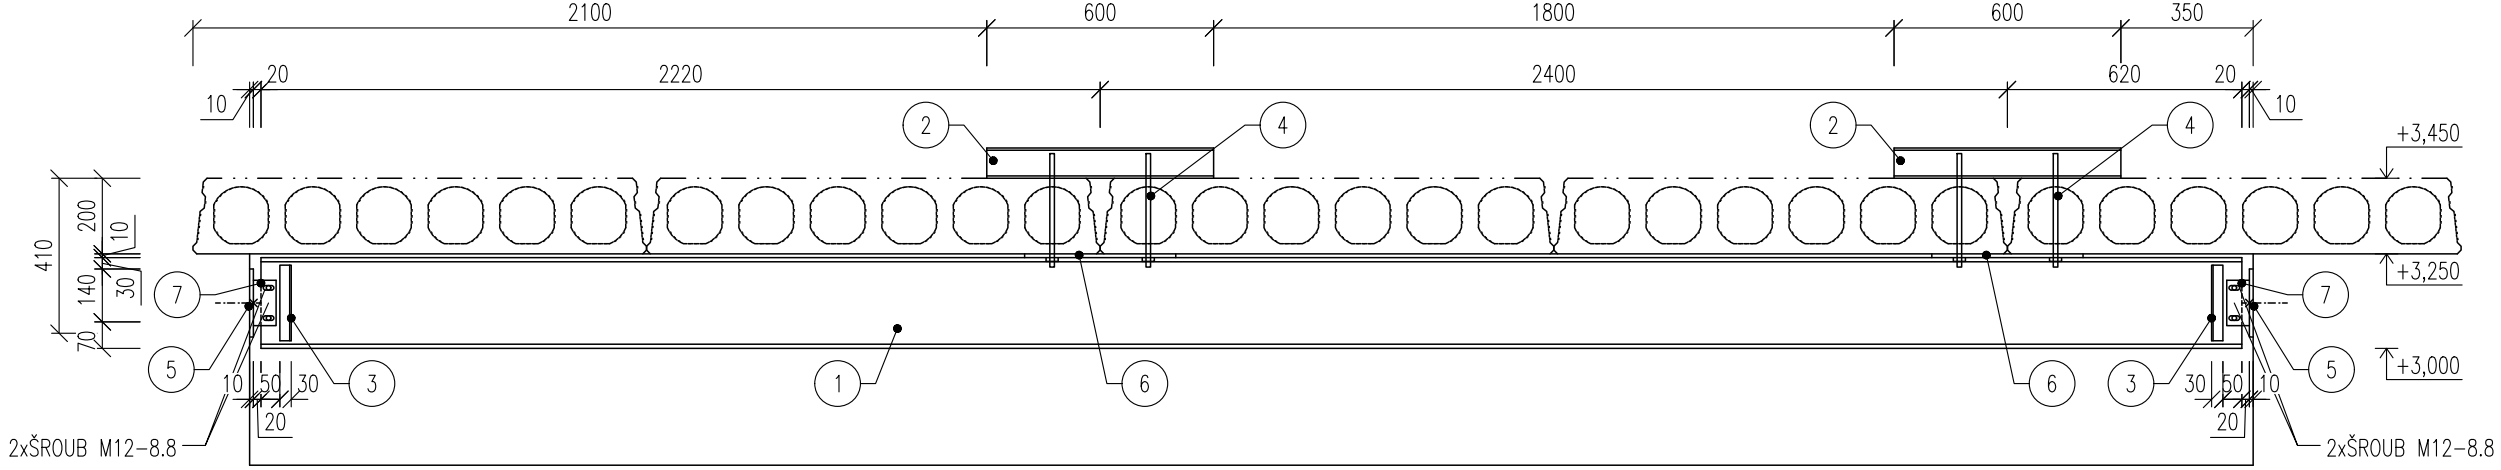

ŘEZ

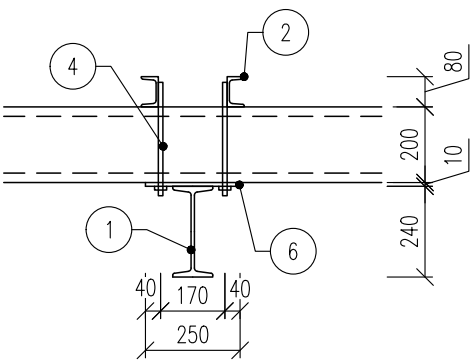

VÝKAZ VÝZTUŽE

OZN.	NÁZEV	MATERIÁL	POČET [KS]	MNOŽSTVÍ CELKEM [m]	HMOTNOST [kg]	
					JEDN.	CELKEM
1	NOSNÍK PRO KOČKU	I č.240	1	5,24	36,20	189,69
2	ROZNÁŠECÍ PROFIL	U č.80 – dl. 600	8	4,80	8,64	41,47
3	ZARÁŽKA	L 30x30x4 – dl. 200	4	0,80	1,78	1,42
4	TÁHLO	Ø12 – 300	16	10,88	0,69	7,51
5	KOTVENÍ	Pl. 200x10–180	2	0,36	15,90	5,72
6	KOTVENÍ	Pl. 250x10–400	4	1,60	20,00	32,00
7	KOTVENÍ	Pl. 60x10–120	4	0,48	4,71	2,26
CELKEM 1 ks [kg]					280,08	
CELKEM [kg]					3 ks	840,23

POZNÁMKA

– NOSNÍK JE KOTVEN DO VĚNCE POMOCÍ 4 KUSŮ UPEVNĚVACÍCH ŠROUBŮ HUS-HR 14x120 50/10. PRO KOTVENÍ BUDOU VYVRTÁNY OTVORY Ø14 mm DÉLKY 120 mm.

DOKUMENTACE STAVEBNÍCH OBJEKTŮ

SO 09 Provozní objekty
DSO 09.2 Dmychárna se strojovnou

±0,000 = 244,50

Rev. č.	Datum	Schválil	Stručný popis změn

KOOPERACE V PROFESI		tel.: -
		e-mail: -
PRO DUIS s.r.o.		IČO: -

				DUIS S.R.O. Projektové a inženýrské služby Srbská 1546/21, 612 00 Brno E-mail: duis@duis.cz www.duis.cz	
Vypracoval: Ing. Jílková	Projektant: Ing. Havlů <i>Havlů</i>	Hl.ing.projektu: Ing. Havlů <i>Havlů</i>	Tech. kontrola: Ing. Vach <i>mg</i>		
Objednatel: Svazek vodovodů a kanalizací Tišnovsko		Investor: Svazek vodovodů a kanalizací Tišnovsko		Formát:	3 A4
Akce: ČOV TIŠNOV, BŘEZINA - INTENZIFIKACE A ROZŠÍŘENÍ				Datum:	05/2022
				Stupeň:	DPS
				Soubor:	—
				Měřítko:	1:50
				Příloha: Dmychárna se strojovnou - nosník pro kočku	