


PŮDORYS

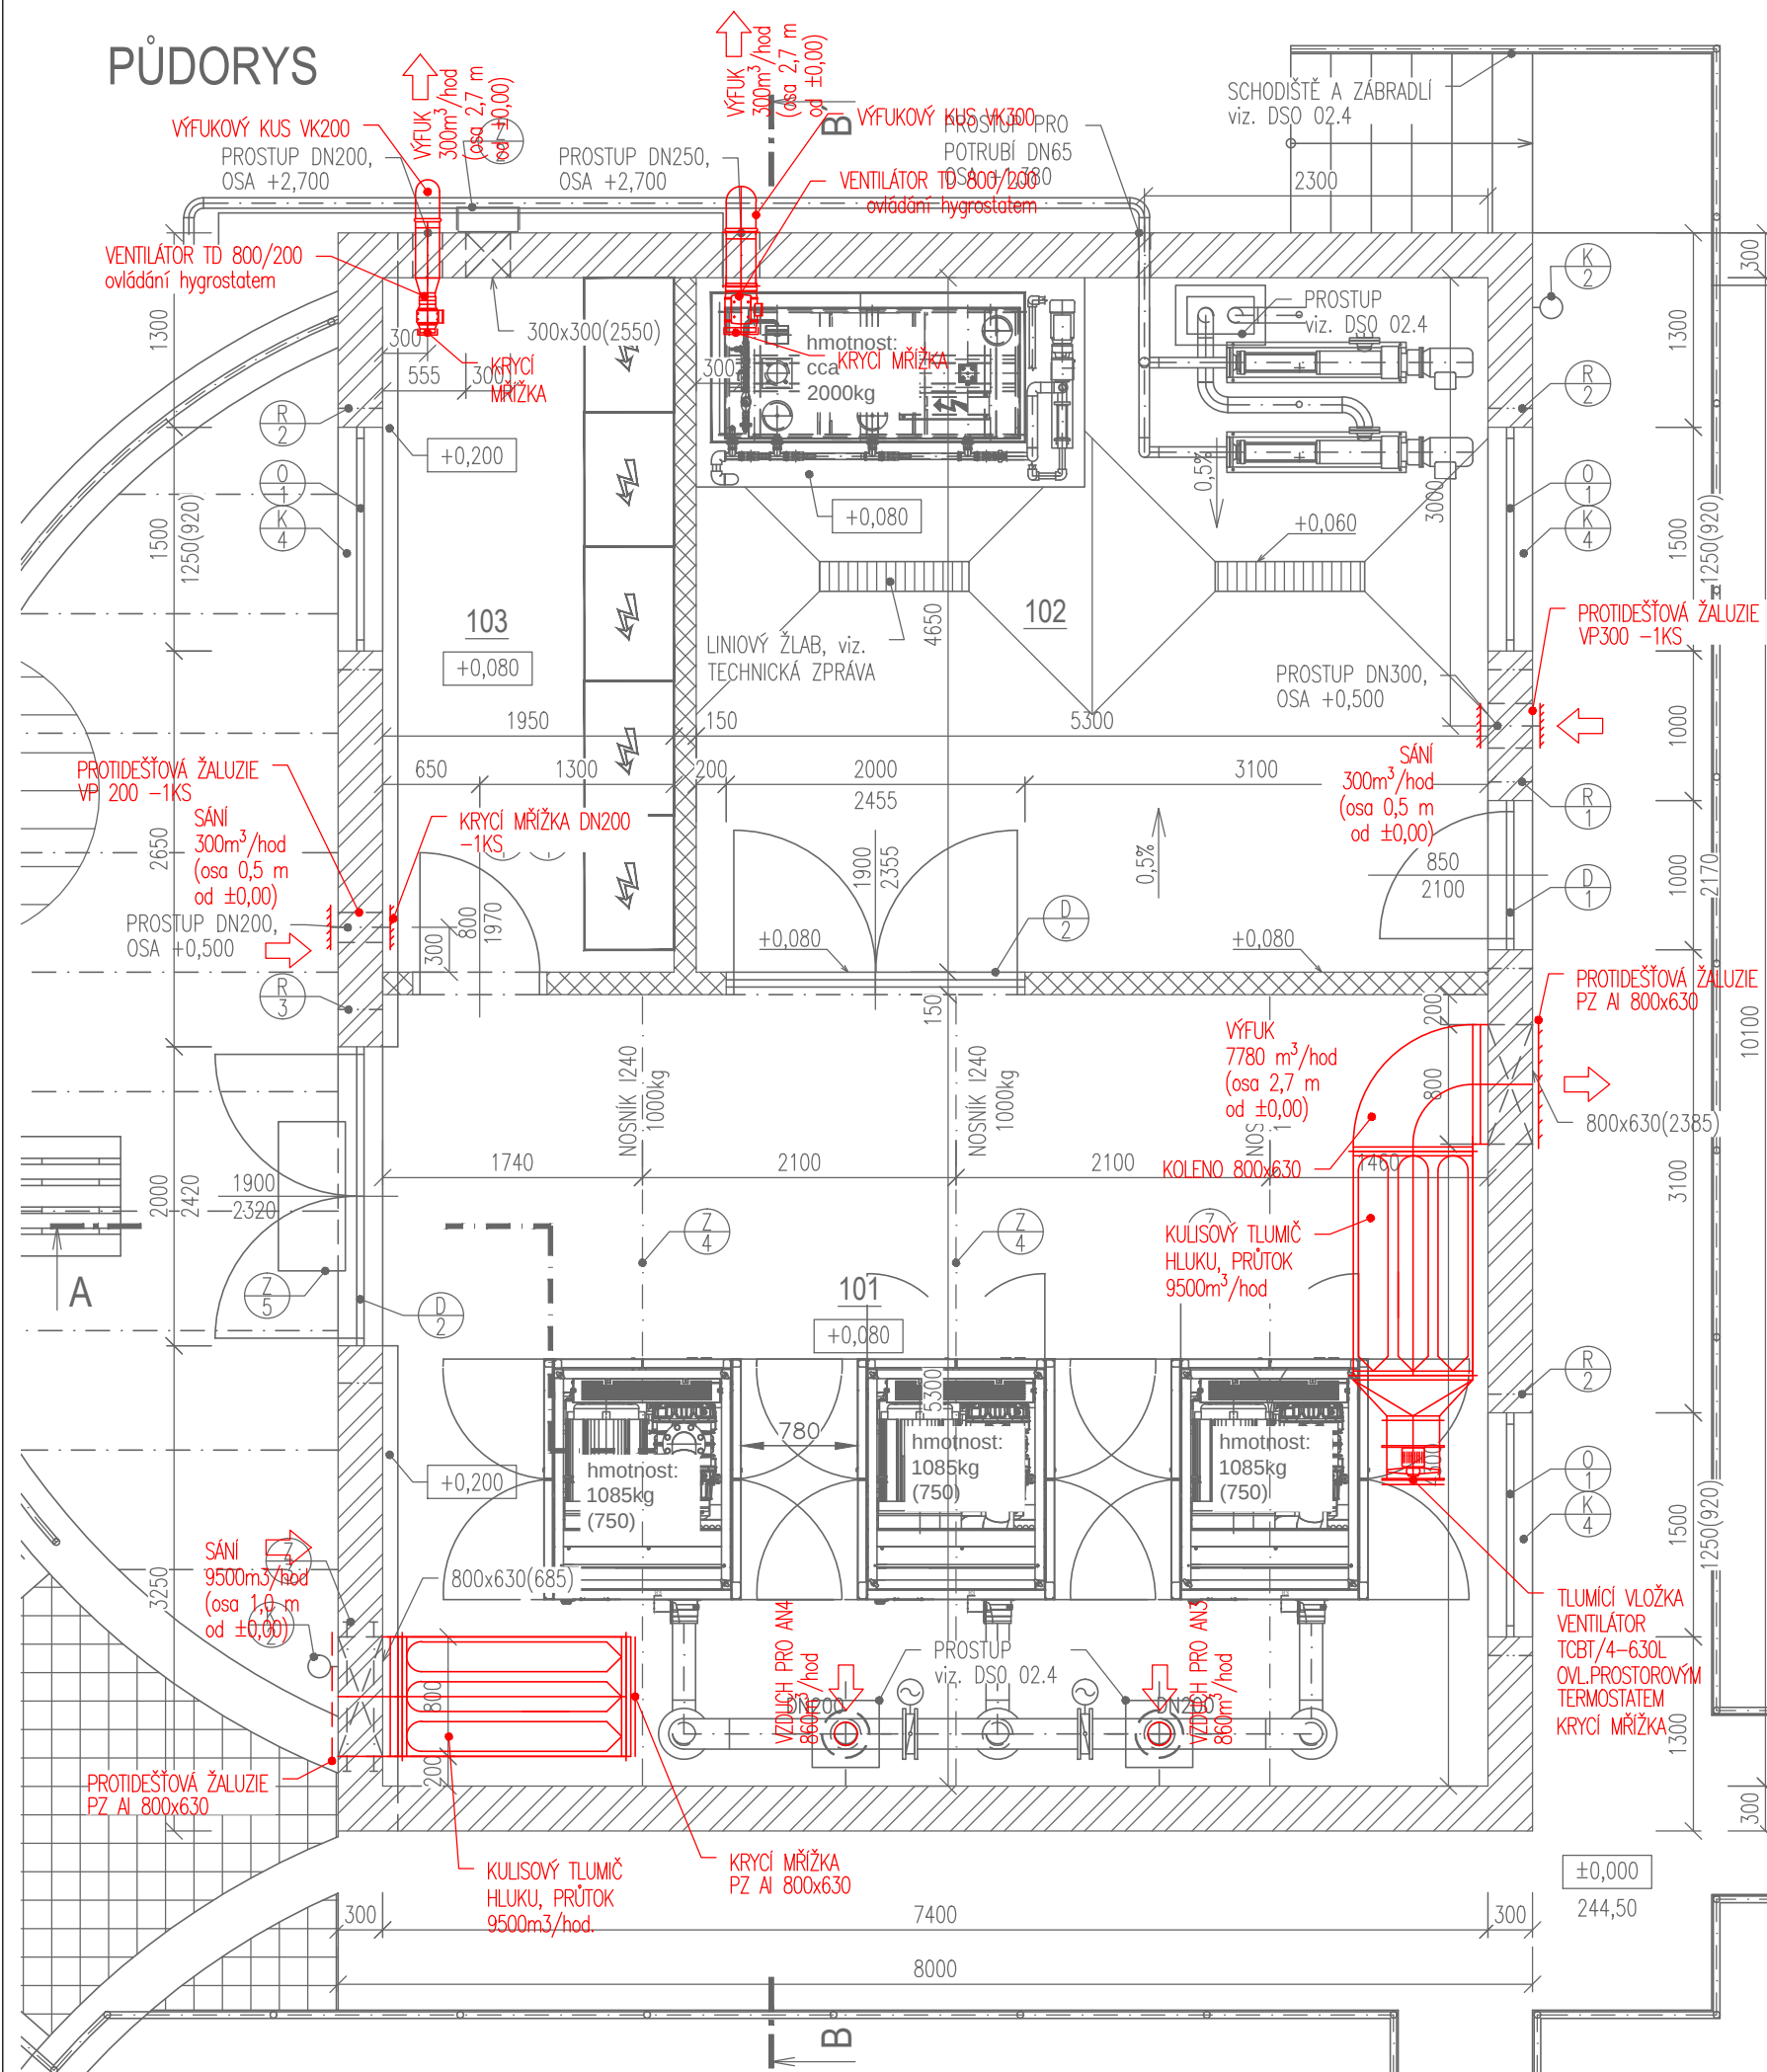

LEGENDA MÍSTNOSTÍ

OZN.	ÚČEL	PLOCHA [M2]	OBJEM MÍSTNOSTI	POTŘEBA VZDUCHU	VÝMĚNA VZDUCHU	POZNÁMKA
101	DMYCHÁRNA	38,89	124,5m³	1720m³/hod	9500m³/hod	
102	MÍSTNOST PŘÍPRAVY CHEMIE	24,65	78,9m³	3–4x	300m³/hod	+CHLAZENÍ OKNEM
103	ROZVODNA	8,60	27,5m³	10x	300m³/hod	+CHLAZENÍ OKNEM

VÝPIS PRVKŮ

101 DMYCHÁRNA

SÁNÍ
 101.1 KULISOVÝ TLUMIČ HLUKU NA SÁNÍ 9500m³/hod
 101.2 VĚTRACÍ MŘÍŽKA AL 630x800
 101.3 PROTIDEŠTOVÁ ŽALUZIE AL 630x800
 VÝFUK
 101.5 VĚTRACÍ MŘÍŽKA NA VENTILÁTORU
 101.6 AXIÁLNÍ VENTILÁTOR
 101.7 KULISOVÝ TLUMIČ HLUKU NA VÝFUKU 7780 m³/hod
 101.8 PROTIDEŠTOVÁ ŽALUZIE AL 630x800
 101.9. KOLENO 630x800

102 MÍSTNOST PŘÍPRAVY CHEMIE

SÁNÍ
 102.1 PROTIDEŠTOVÁ MŘÍŽKA VP DN300
 102.2 VĚTRACÍ MŘÍŽKA SE SÍTKOU PROTI HMYZU DN300
 VÝFUK
 102.3 VÝFUKOVÝ KUS VK300
 102.4 VENTILÁTOR TD 800/200
 102.5 VĚTRACÍ MŘÍŽKA SE SÍTKOU PROTI HMYZU DN300

103 ROZVODNA

SÁNÍ
 103.1 PROTIDEŠTOVÁ MŘÍŽKA VP DN200
 103.2 VĚTRACÍ MŘÍŽKA SE SÍTKOU PROTI HMYZU DN200
 VÝFUK
 103.3 VÝFUKOVÝ KUS VK200
 103.4 VENTILÁTOR TD 800/200
 103.5 KRYCÍ MŘÍŽKA SE SÍTKOU
 Při zdění stěny osadit prostupy pro sací i výfukové průduchy 630x800, DN300, DN200

DOKUMENTACE STAVEBNÍCH OBJEKTŮ

SO 09 Provozní objekty
 DSO 09.2 Dmychárna se strojovnou

±0,000 = 244,50

Rev. č.	Datum	Schválil	Stručný popis změn

KOOPERACE V PROFESI	tel.: -
PRO DUIS s.r.o.	e-mail: -
	IČO: -

				DUIS S.R.O. Projektové a inženýrské služby Srbská 1546/21, 612 00 Brno E-mail: duis@duis.cz www.duis.cz	
Vypracoval:	Projektant:	Hl.ing.projektu:	Tech. kontrola:	Formát:	2 A4
Ing. Havla	Ing. Havla	Ing. Havla	Ing. Vach	Datum:	05/2022
Objednatel: Svazek vodovodů a kanalizací Tišnovsko				Stupeň:	DPS
Investor: Svazek vodovodů a kanalizací Tišnovsko				Soubor:	–
Akce:				Měřítko:	1:50
ČOV TIŠNOV, BŘEZINA - INTENZIFIKACE A ROZŠÍŘENÍ				Číslo zakázky:	1256
Příloha: Dmychárna se strojovnou - vzduchotechnika - půdorys				Č.přílohy:	D.1.9.2-12