


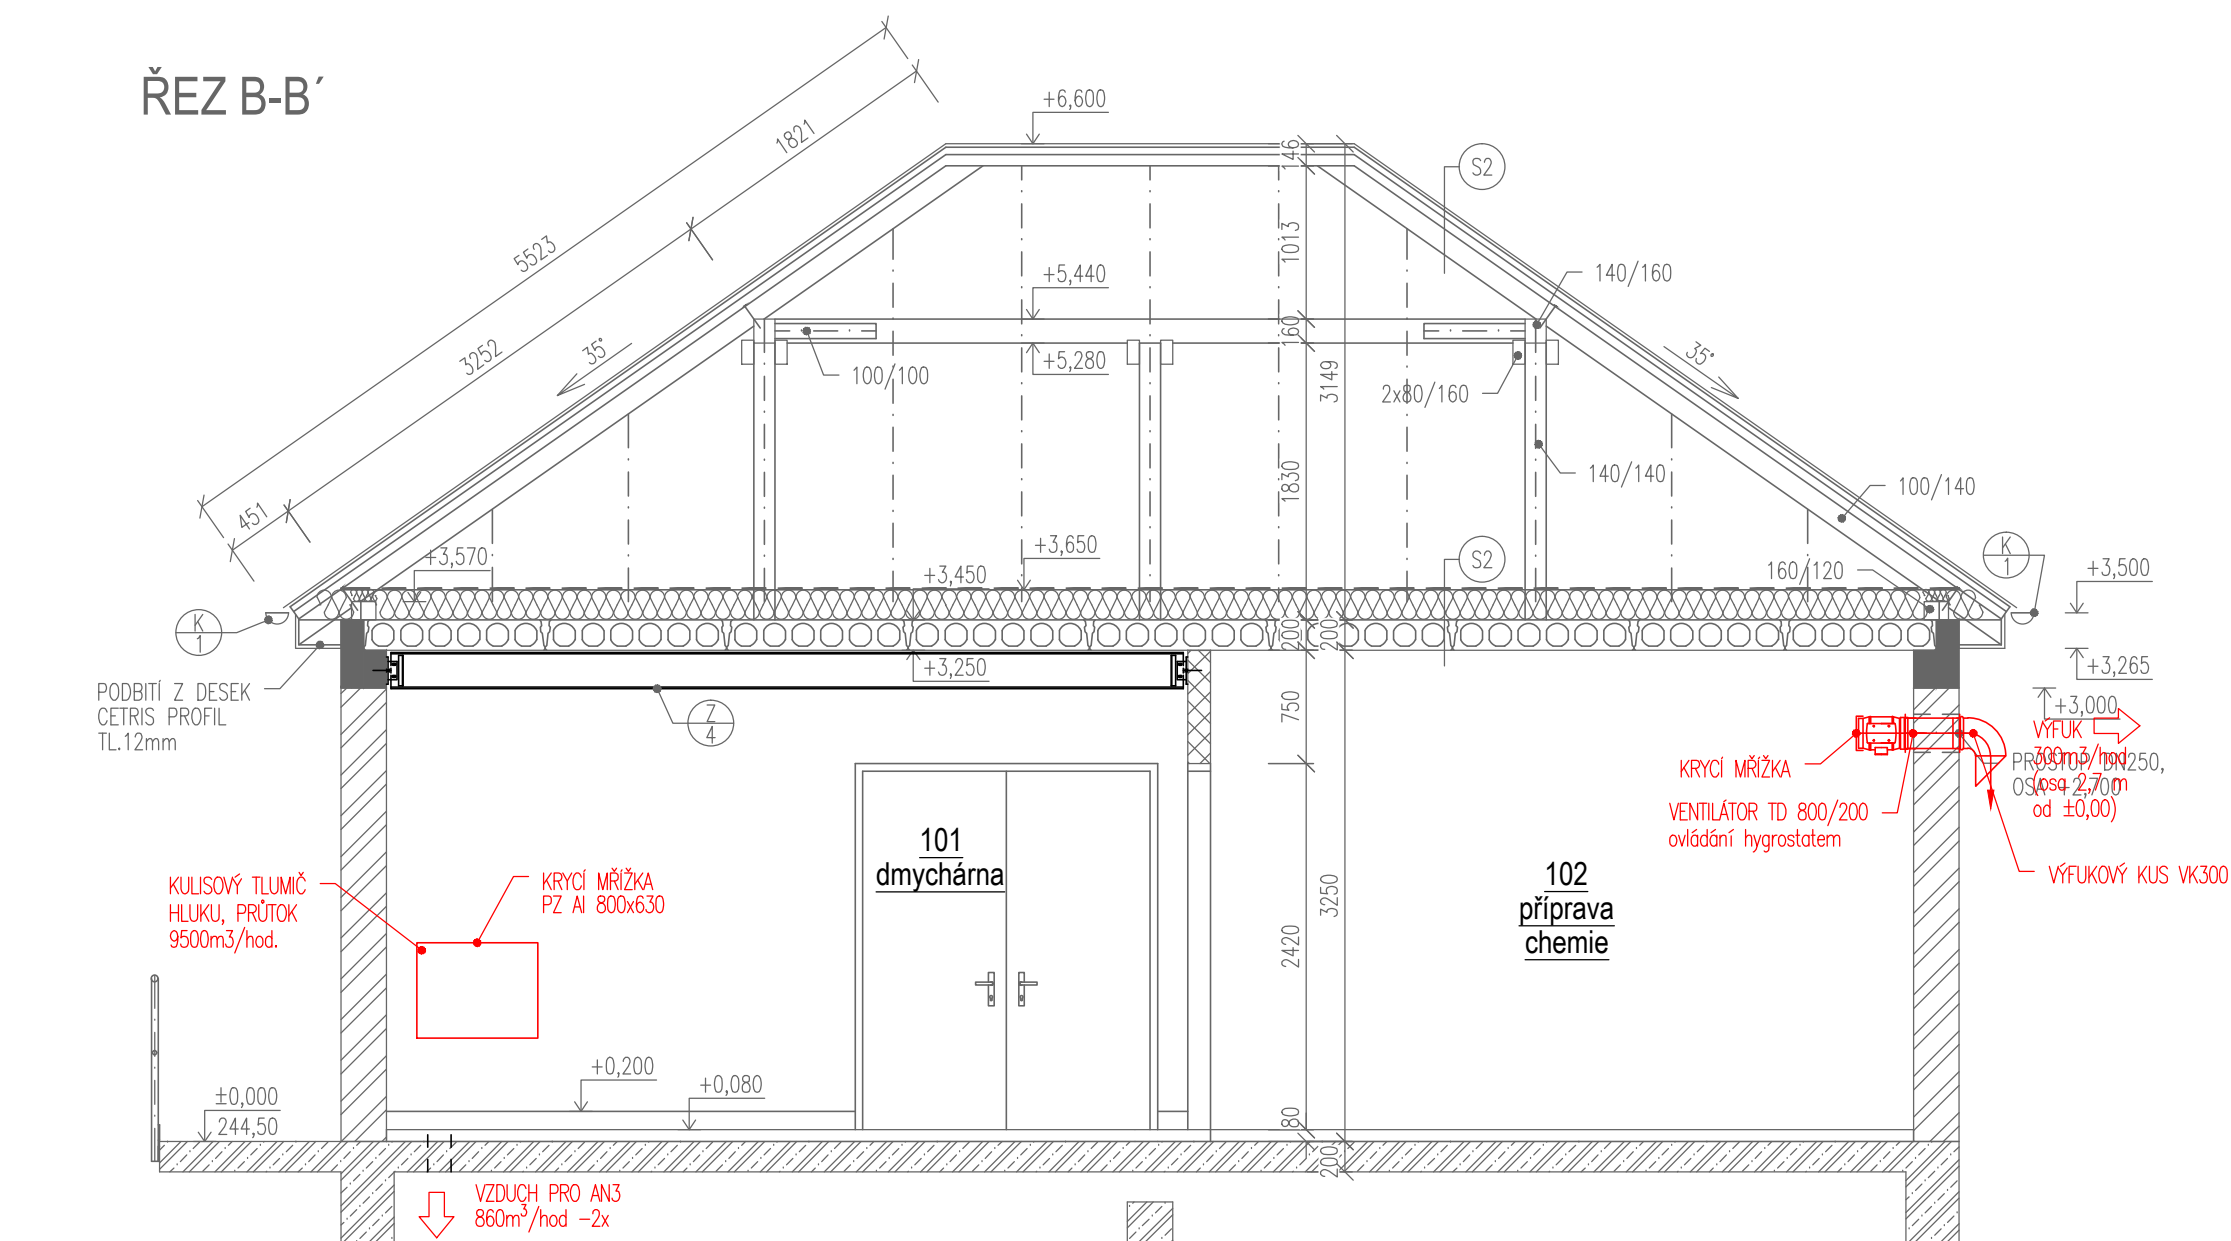

|                                                                                       |                                                 |   |                                                 |
|---------------------------------------------------------------------------------------|-------------------------------------------------|---|-------------------------------------------------|
|  |                                                 | <b>DUIS</b> <b>S.R.O.</b><br>Projektové a inženýrské služby<br>Sbrská 1546/21, 612 00 Brno<br>E-mail: duis@duis.cz<br>www.duis.cz |                                                 |
| <b>Vypracoval:</b><br>Ing. Havlík <i>Havlík</i>                                       | <b>Projektant:</b><br>Ing. Havlík <i>Havlík</i> | <b>Hi.ing.projektuj:</b><br>Ing. Havlík <i>Havlík</i>                                                                             | <b>Tech. kontrola:</b><br>Ing. Vach <i>Vach</i> |
| <b>Objednatel:</b><br>Svazek vodovodů a kanalizací Tišnovsko                          |                                                 | <b>Investor:</b><br>Svazek vodovodů a kanalizací Tišnovsko                                                                        |                                                 |
| <b>ČOV TIŠNOV, BŘEZINA -<br/>INTENZIFIKACE A ROZŠÍŘENÍ</b>                            |                                                 | <b>Formát:</b>   | 6 A4                                            |
|                                                                                       |                                                 | <b>Datum:</b>   | 05/2022                                         |
|                                                                                       |                                                 | <b>Stupeň:</b>   | DPS                                             |
|                                                                                       |                                                 | <b>Soubor:</b>   | –                                               |
| <b>Príloha:</b><br>Dmychárna se strojovou - vzduchotechnika - řezy                    |                                                 | <b>Měřítok:</b>   | 1:50                                            |
|                                                                                       |                                                 | <b>Číslo zakázky:</b><br><b>1256</b>                                                                                              | <b>Č.přílohy:</b><br><b>D.1.9.2-13</b>          |