

POVRCH
KATASTR

asfaltová komunikace	
ČOV	

52.10

SKLONOVÉ POMĚRY
MĚŘITKA X / Y 1:200 / 1:100
LEGENDA TYPŮ ČAR
- - - - - TERÉN
———— NIVELETA
- - - - - KONSTRUKCE KOMUNIKACE

PODÉLNÝ PROFIL T1
SILNICE VEDLE PÍSKOVÉ LINKY
OSA VOZOVKY

KÓTY UPRAV. TERÉNU

KÓTY VRCHOL. POLYGONU

KÓTY NIVELETY


KÓTY PLÁNĚ

KÓTY TERÉNU
SROVNÁVACÍ ROVINA: 232

STANIČENÍ

VZDÁLENOST PŘÍČNÝCH ŘEZŮ
KONSTRUKCE KOMUNIKACE

SMĚROVÉ POMĚRY

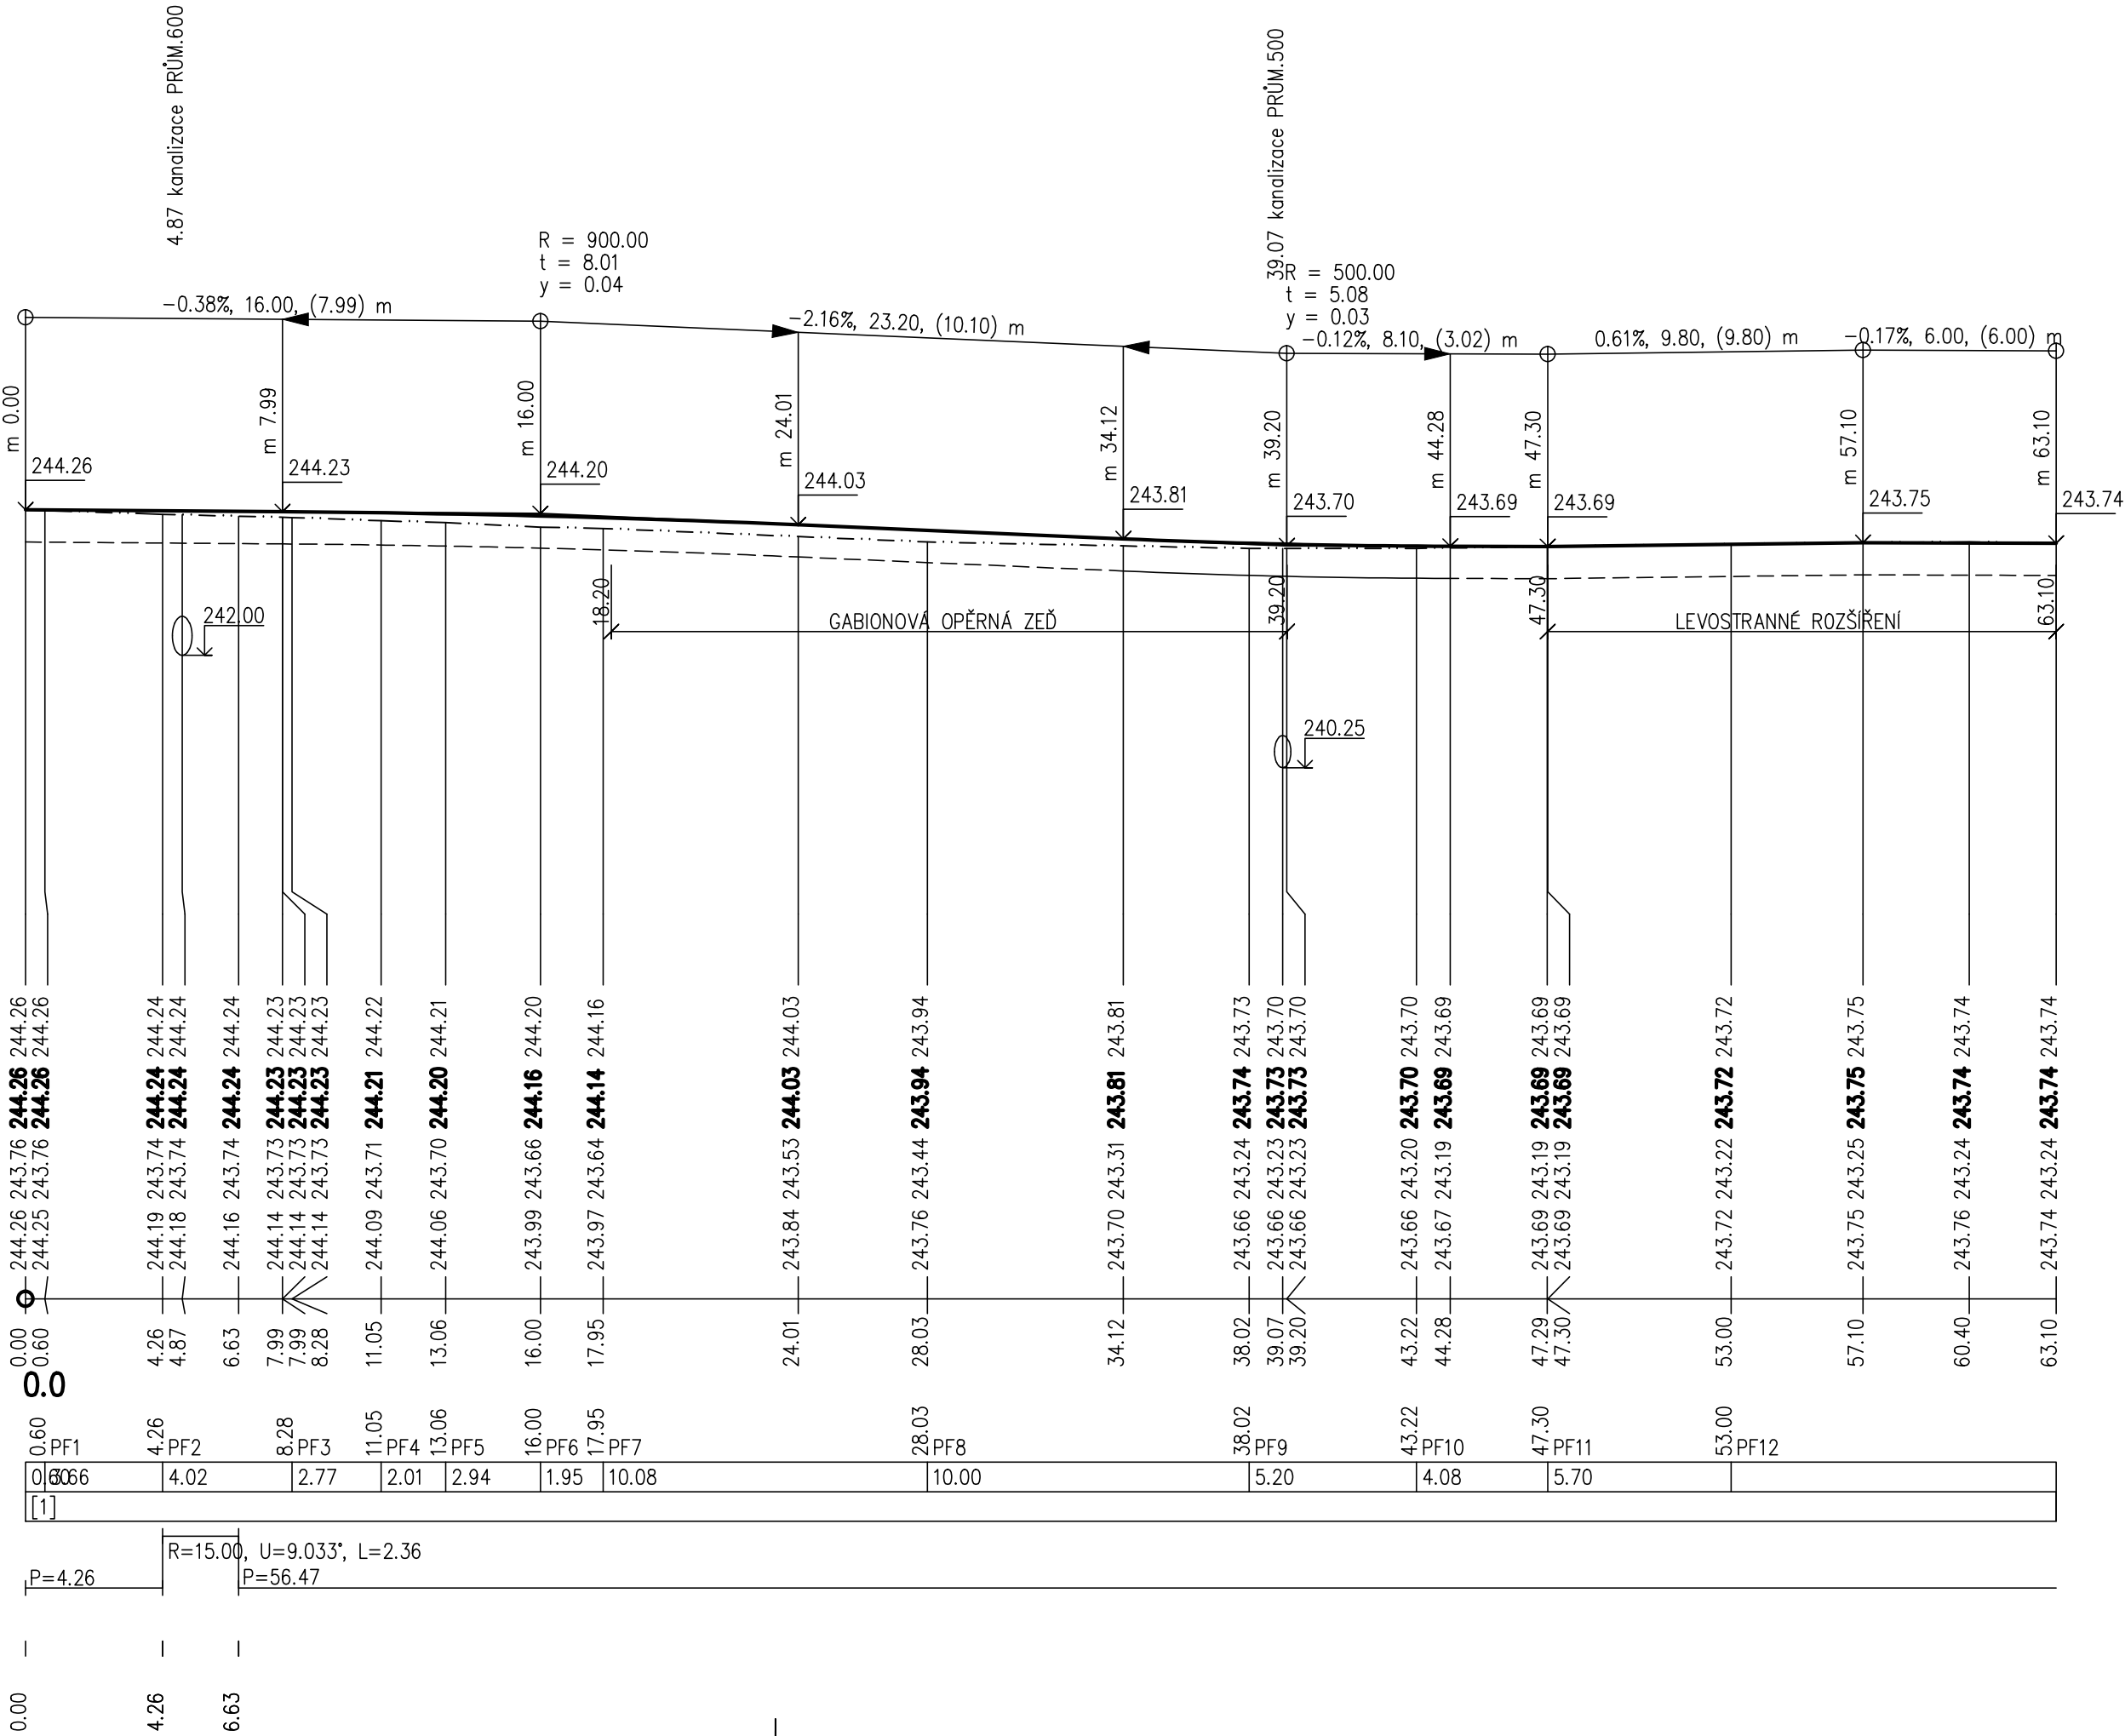

VYSVĚTLIVKY KONTRUKCE
[1] ACO 11 + (ČSN EN 13108) – 50 mm
POSTŘIK SPOJOVACÍ Z POLÓTUHÉHO ASFALTU
ACP 22 + (ČSN EN 13108) – 90 mm
POSTŘIK INFILTRAČNÍ Z MODIFIKOVANÉHO POLOTUHÉHO ASFALTU
KAMENIVO ZPEVNĚNÉ CEMENTEM TR.I – 180 mm
ŠTERKODRŤ FRAKCE 32–63 – 180 mm

DOKUMENTACE STAVEBNÍCH OBJEKTŮ

SO 10 Komunikace vnitřní

Rev. č.	Datum	Schválil	Stručný popis změn

KOOPERACE V PROFESI	tel.: -
	e-mail: -
PRO DUIS s.r.o.	IČO: -

				DUIS S.R.O. Projektové a inženýrské služby Srbská 1546/21, 612 00 Brno E-mail: duis@duis.cz www.duis.cz	
Vypracoval:	Projektant: Ing. Havlů <i>Havlu</i>	Hl.ing.projektu: Ing. Havlů <i>Havlu</i>	Tech. kontrola: Ing. Vach <i>MVZ</i>		
Objednatel: Svazek vodovodů a kanalizací Tišnovsko		Investor: Svazek vodovodů a kanalizací Tišnovsko		Formát:	5 A4
ČOV TIŠNOV, BŘEZINA - INTENZIFIKACE A ROZŠÍŘENÍ				Datum:	05/2022
				Stupeň:	DPS
				Soubor:	–
				Měřítko:	1:200/100
				Číslo zakázky:	Č.přílohy:
Příloha: KOMUNIKACE T1 PODÉLNÝ PROFIL				1256	D.1.10-2