


POVRCH KATASTR	ASF. KOMUNIKACE ZPEVNĚNO	14.60	VYSVĚTLIVKY KONSTRUKCE [1] STÁVAJÍCÍ SKLADBA [2] BETON KOMUNIKACE SK. III. a IV. – 220 mm KARI SIT 100/6x100/6 POSYP DRČENÝM KAMENIVEM 20KG/M2 PROLITÍ ASFALTEM DO 4 KG/M HRUBÉ DRČENÉ KAMENIVO FRAKCE 32-63 – 200 mm ŠTERKOPÍSEK FRAKCE 0-32 – 180 mm
	ČOV		




PODÉLNÝ PROFIL T3
OSA
PF 0

SMĚROVÉ POMĚR

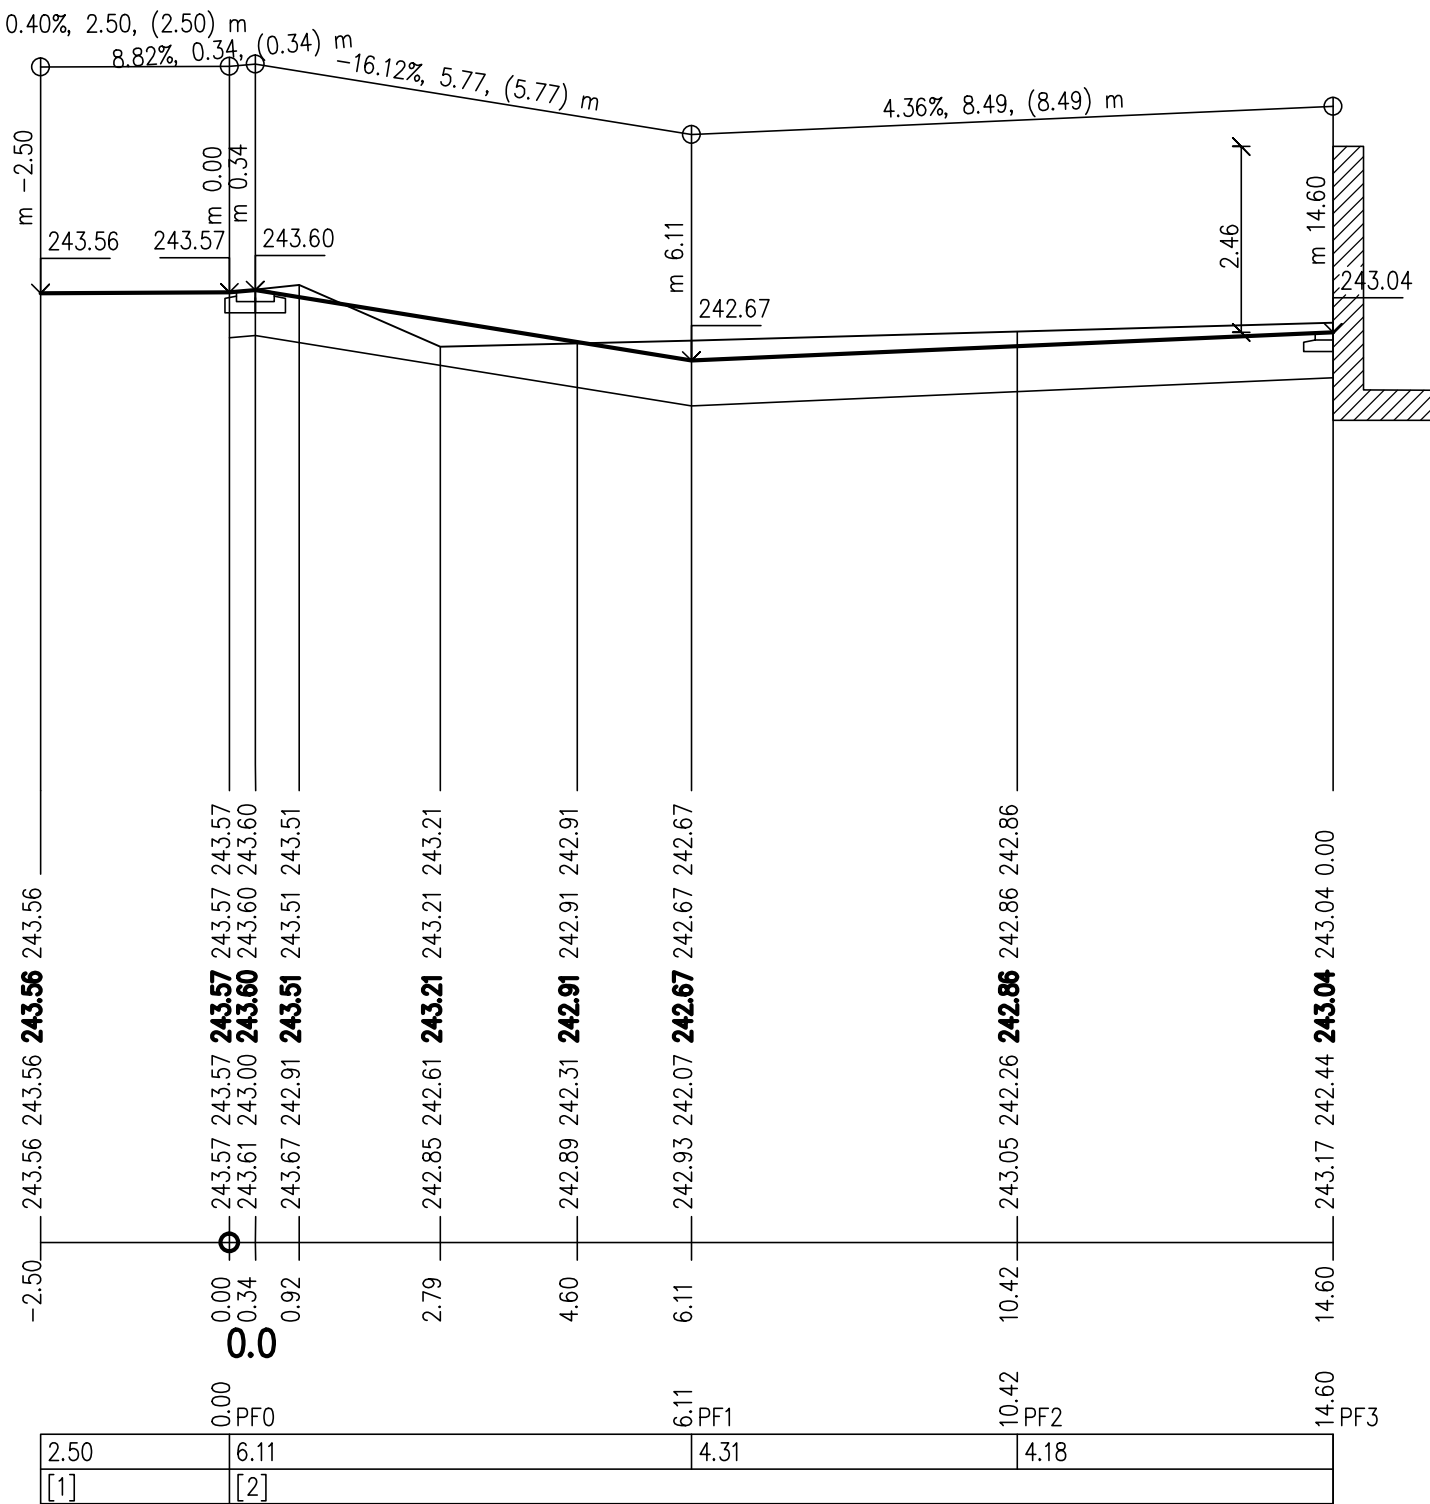

LEGENDA TYPŮ ČAR
 — TERÉN
 — — — — — UPRÁV. TERÉN
 = NIVELETA
 — — — — — KONSTRUKCE KOMUNIKACE

STANIČEN

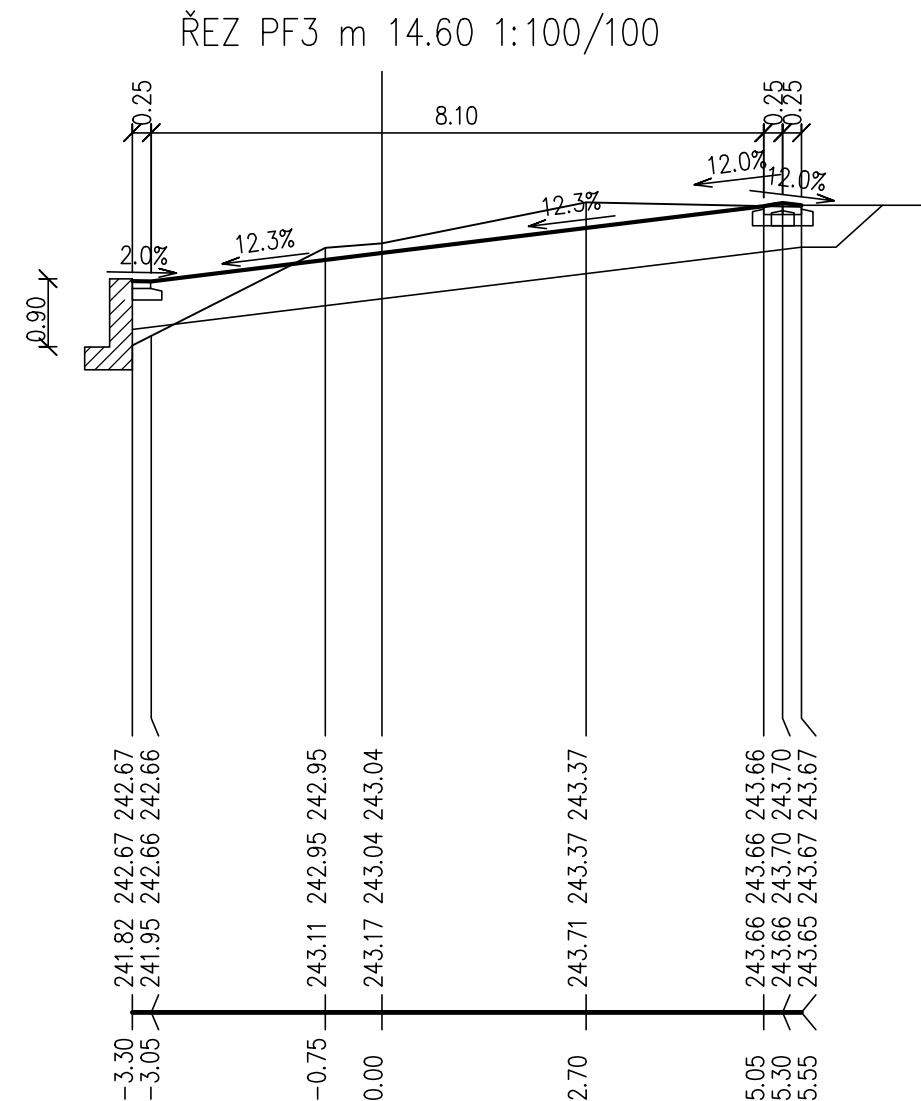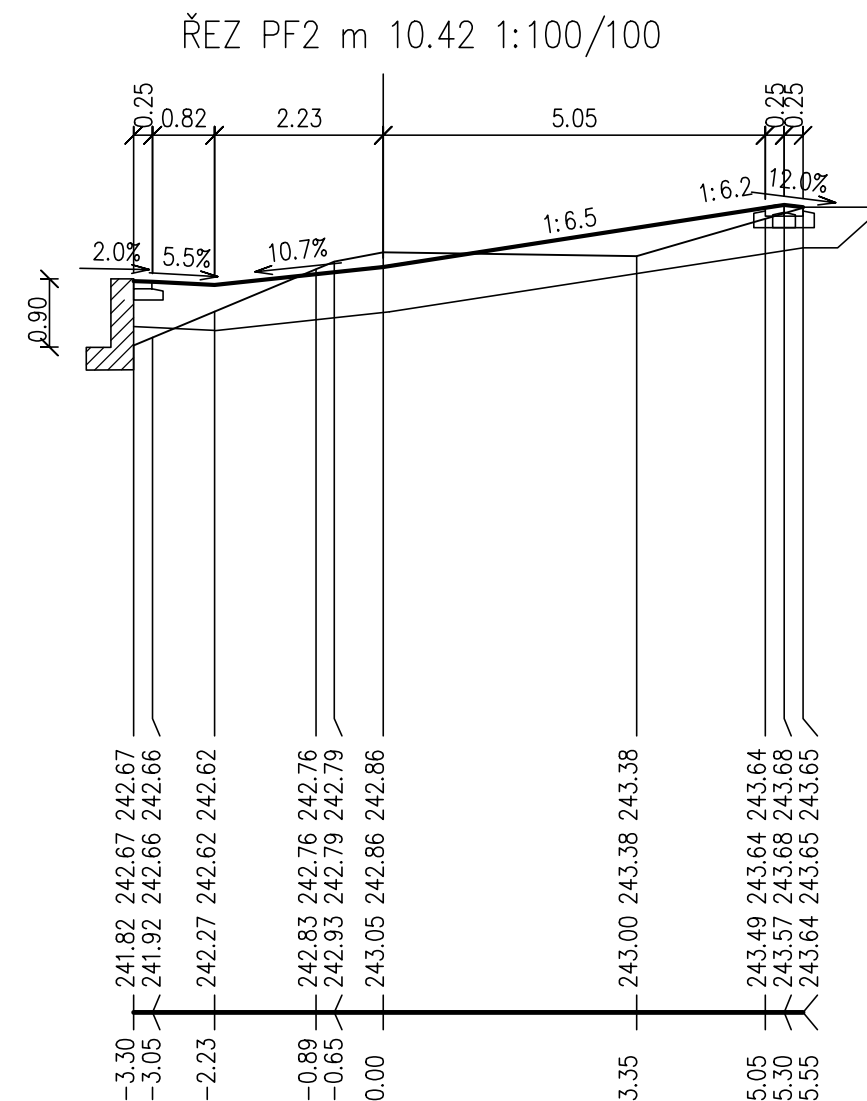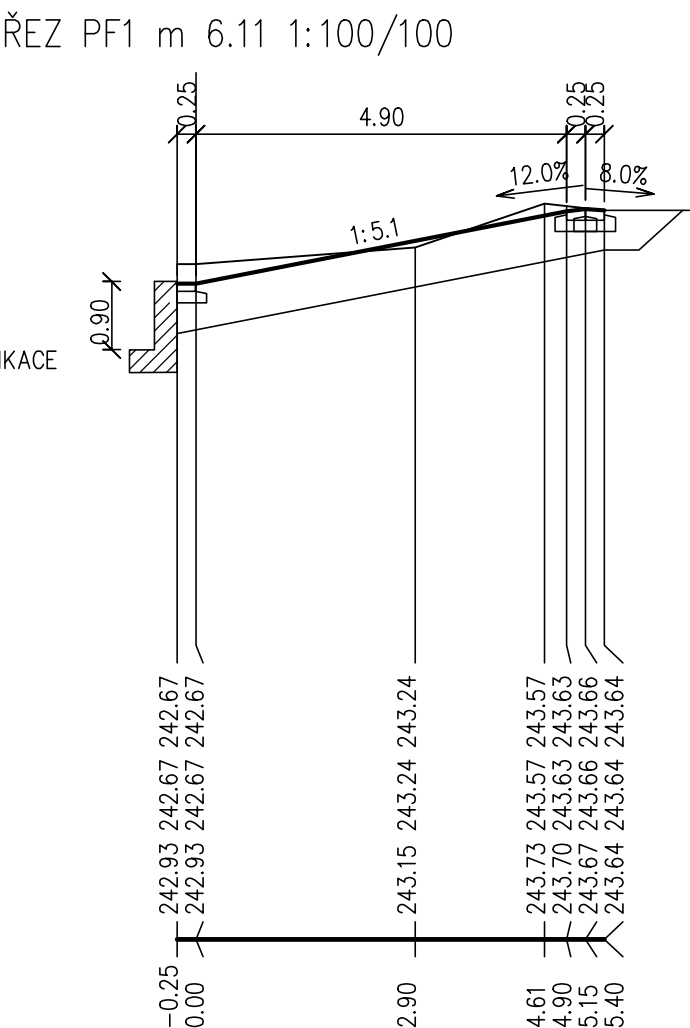

SO 10 Komunikace vnitřní

Rev. č.	Datum	Schválí	Stručný popis změn
KOOPERACE V PROFESI			tel.: -
			e-mail: -
PRO DUIS s.r.o.			IČO: -

				DUIS S.R.O. Projektové a inženýrské služby Sbrská 1546/21, 612 00 Brno E-mail: duis@duis.cz www.duis.cz	
Wypracoval:	Projektant:	HLing.projektuj:	Tech. kontrola:		
Ing. Havlík	Ing. Havlík	Ing. Havlík	Ing. Vach		
Objednatel:		Investor:	Formát:		
Svazek vodovodů a kanalizací Tišnovsko		Svazek vodovodů a kanalizací Tišnovsko	5 A4		
Akce:			Datum:		
ČOV TIŠNOV, BŘEZINA - INTENZIFIKACE A ROZŠÍŘENÍ			05/2022		
			Stupeň:		
			DPS		
			Soubor:		
			-		
			Měřítko:		
			1:100/100		
Příloha:			Číslo zakázky:		
KOMUNIKACE T3			1256		
PODÉLNÝ PROFIL PF0, PŘÍČNÉ PROFILY PF1 - PF3			Č.přílohy:		
			D.1.10-4		