
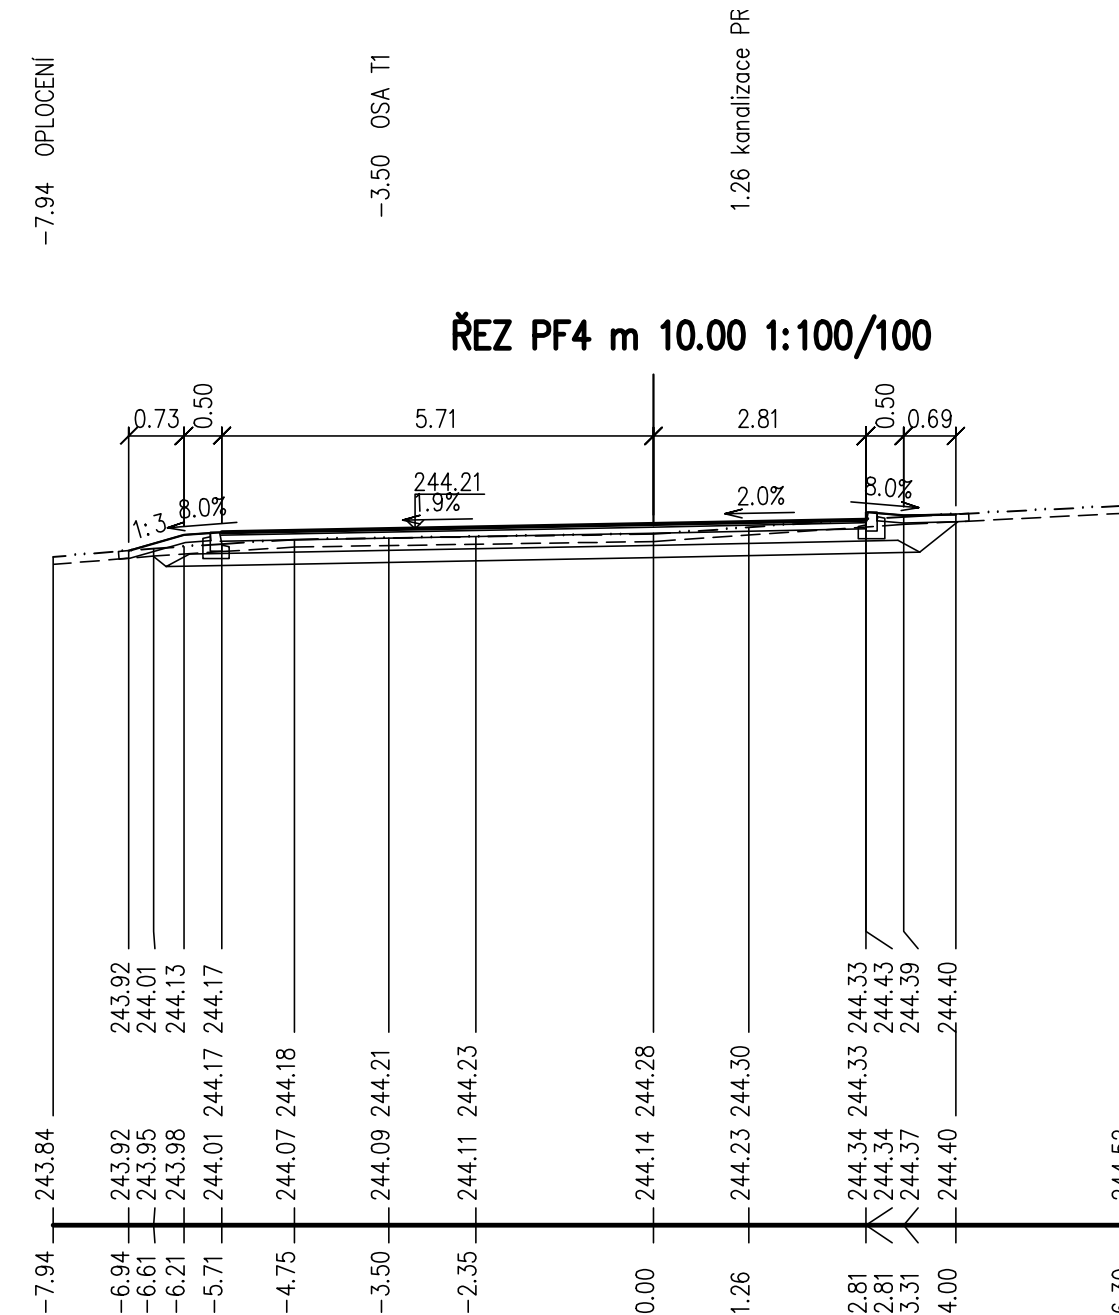


STANIČEN

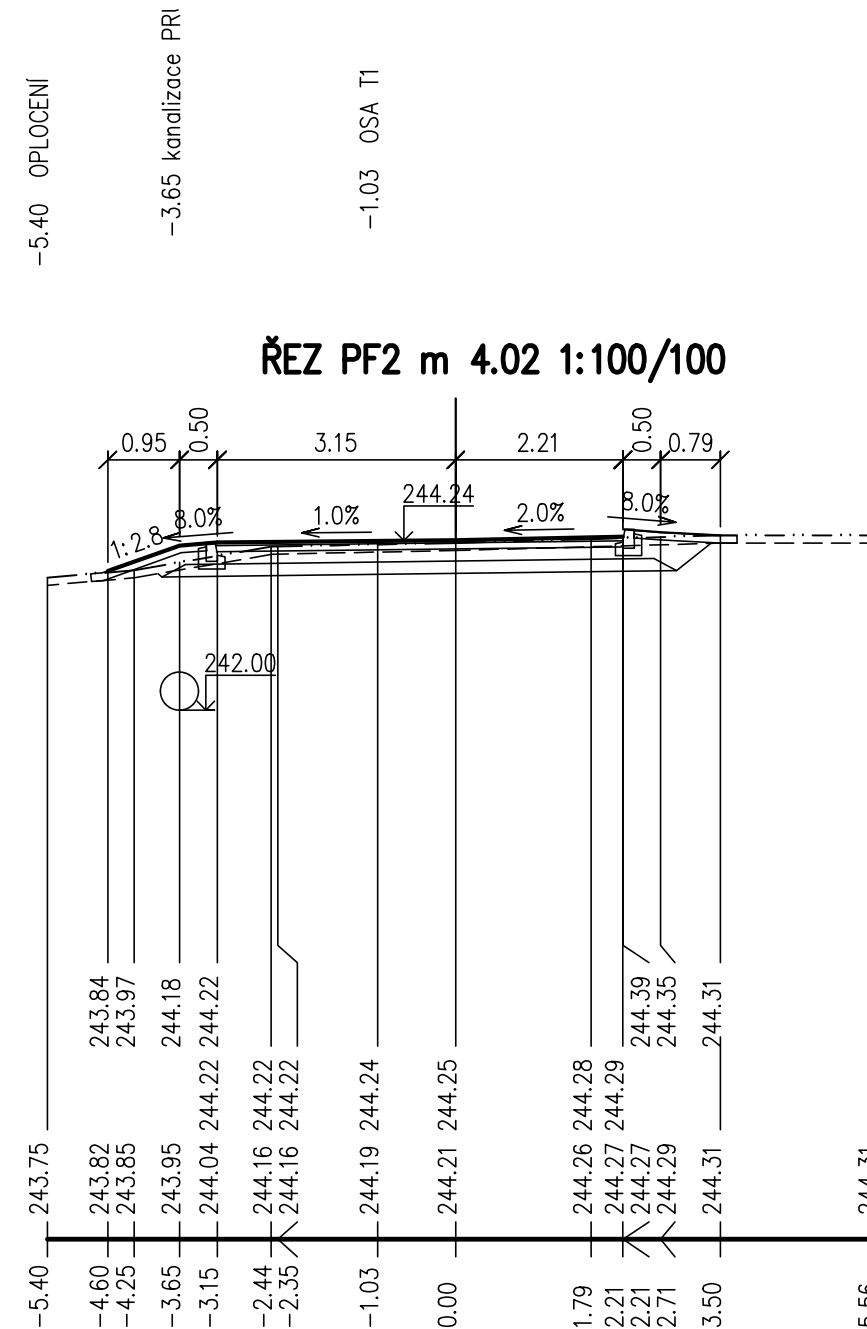

SO 10 Komunikace vnitřní

KOOPERACE V PROFESI	tel.: -
	e-mail: -
PRO DUIS s.r.o.	IČO: -

		S.R.O. Projektové a inženýrské služby Srbská 1546/21, 612 00 Brno E-mail: duis@duis.cz www.duis.cz	
Vypracoval:	Projektant: Ing. Havlík <i>Havlík</i>	HLing.projektuj: Ing. Havlík <i>Havlík</i>	Tech. kontrola: Ing. Vach <i>MŠ</i>
Objednatel: Svazek vodovodů a kanalizací Tišnovsko		Investor: Svazek vodovodů a kanalizací Tišnovsko	
Akce: ČOV TIŠNOV, BŘEZINA - INTENZIFIKACE A ROZŠÍŘENÍ			
Príloha:	KOMUNIKACE T1, T2 PŘÍČNÉ PROFILY PF1 - PF4		Formát: 5 A4 Datum: 05/2022 Stupeň: DPS Soubor: - Měřítko: 1:200/100
	Číslo zakázky: 1256		Č.přílohy: D.1.10-5