


STANIČENÍ

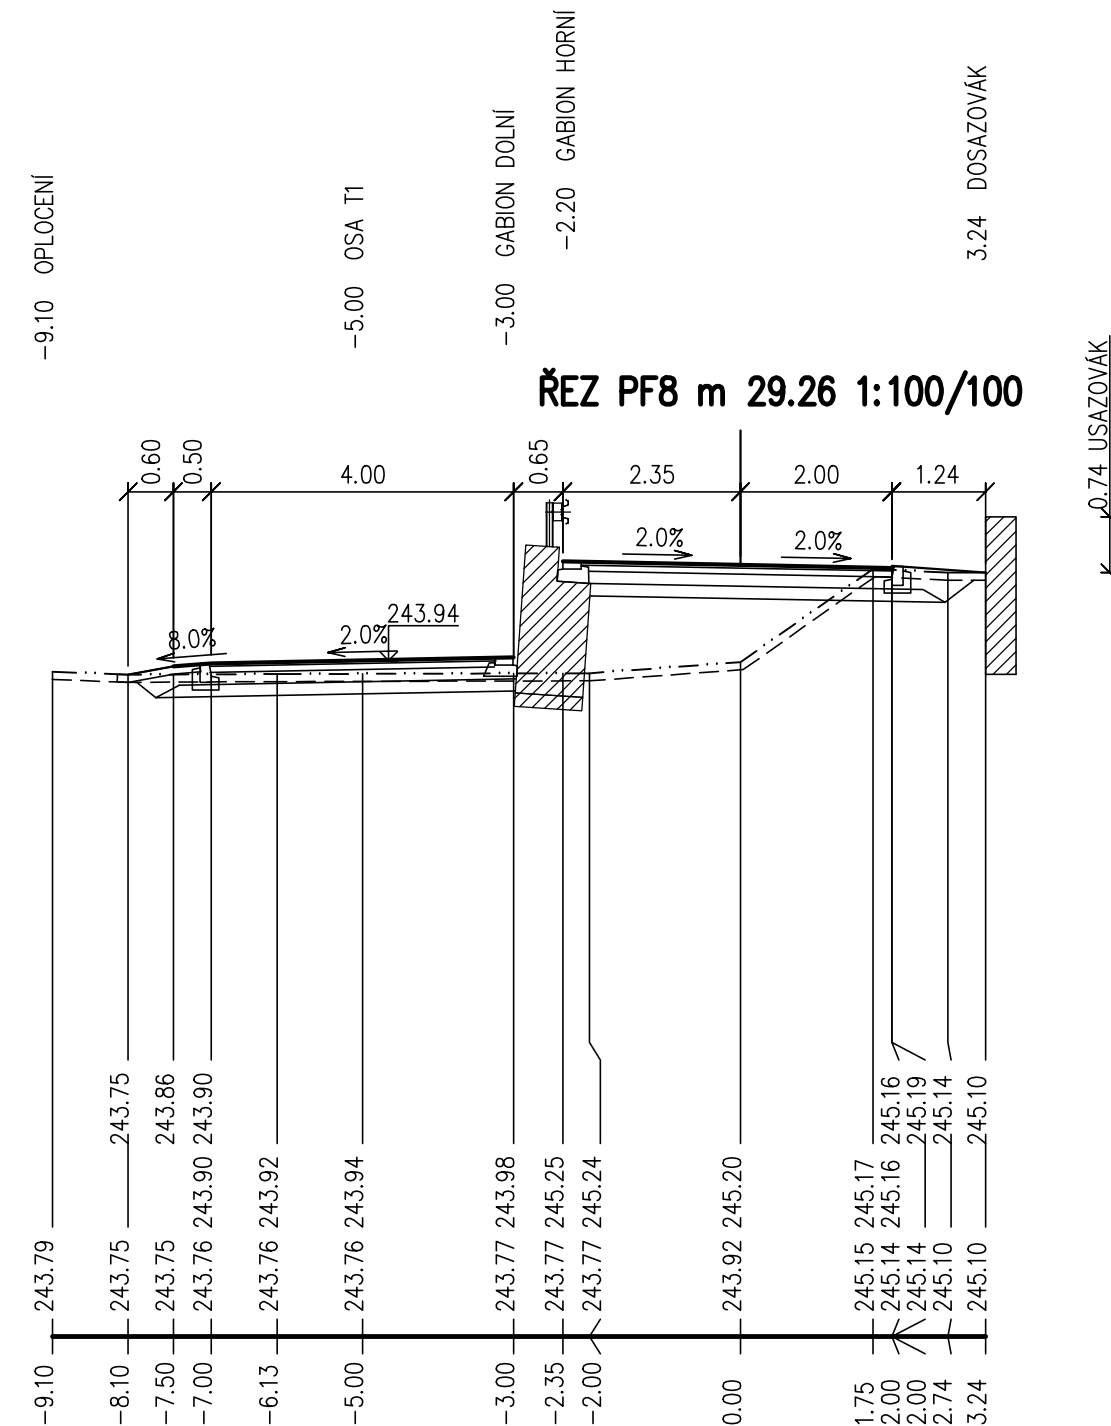

		S.R.O. Projektové a inženýrské služby Brská 1546/21, 612 00 Brno E-mail: duis@duis.cz www.duis.cz	
Vypracoval:	Projektant: Ing. Havlík <i>Havlík</i>	HLing.projektuj: Ing. Havlík <i>Havlík</i>	Tech. kontrola: Ing. Vach <i>MS</i>
Objednatel: Svazek vodotvodi v kanalizaci Tišnovsko		Investor: Svazek vodotvodi v kanalizaci Tišnovsko	
Akce: ČOV TIŠNOV, BŘEZINA - INTENZIFIKACE A ROZŠÍŘENÍ			
Priloha: KOMUNIKACE T1, T2 PŘÍČNÉ PROFILY PF5 - PF8		Číslo zakázky: 1256	Č.přilohy: D.1.10-6
		Formát:	5 A4
		Datum:	05/2022
		Stupeň:	DPS
		Soubor:	-
		Měřítko:	1:200/100