


LEGENDA TYPŮ ČAR
- - - - - TERÉN
== UPRAV. TERÉN
== NIVELETA
== HTÚ

KÓTY UPRAV. TERÉNU


KÓTY NIVELETY

KÓTY TERÉNU
SROVNÁVACÍ ROVINA: 235


STANIČENÍ

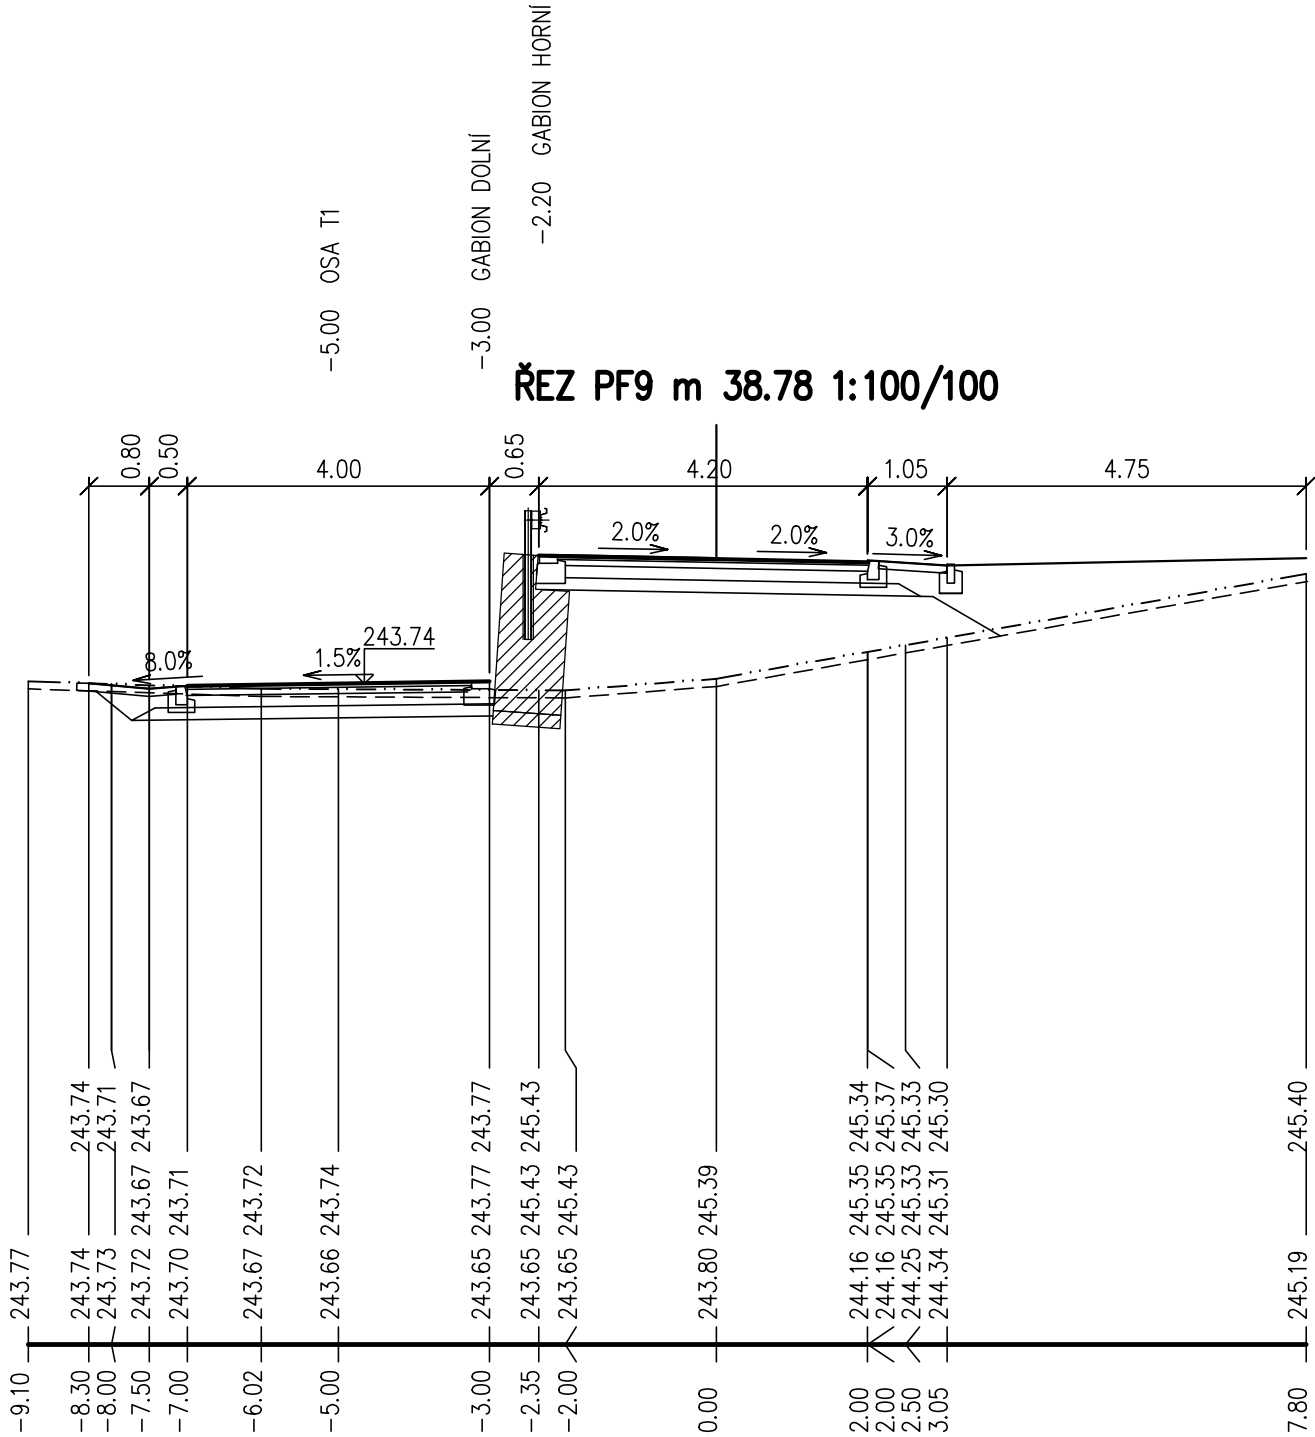


-4.10 OPLOČENÍ

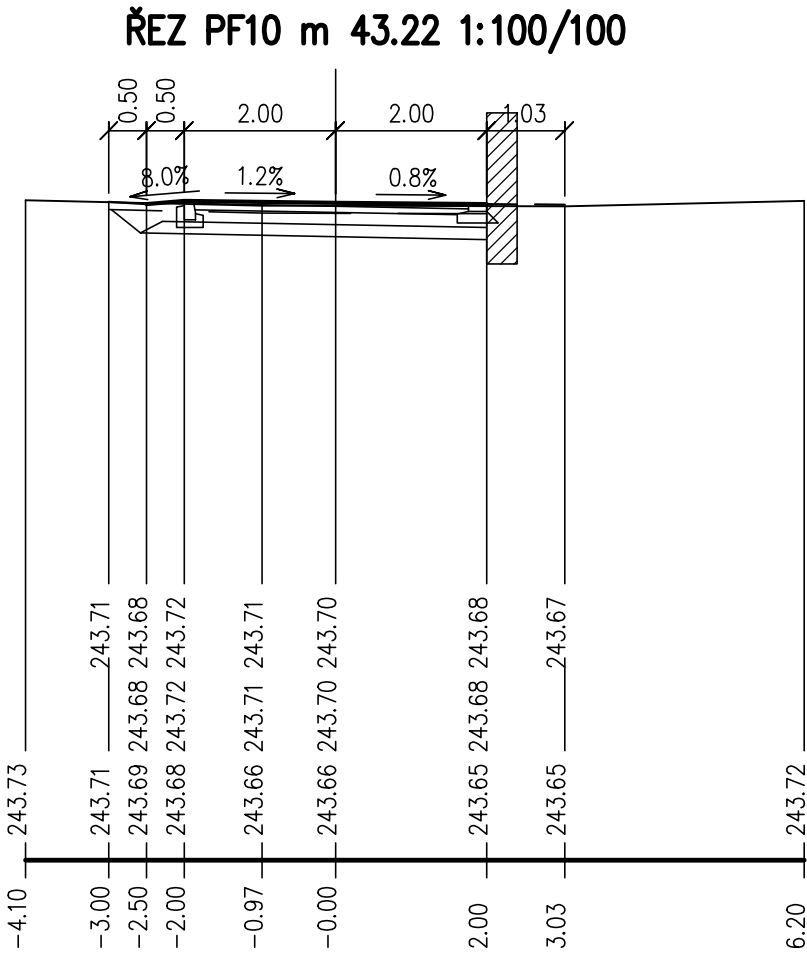

-4.10 OPLOČENÍ

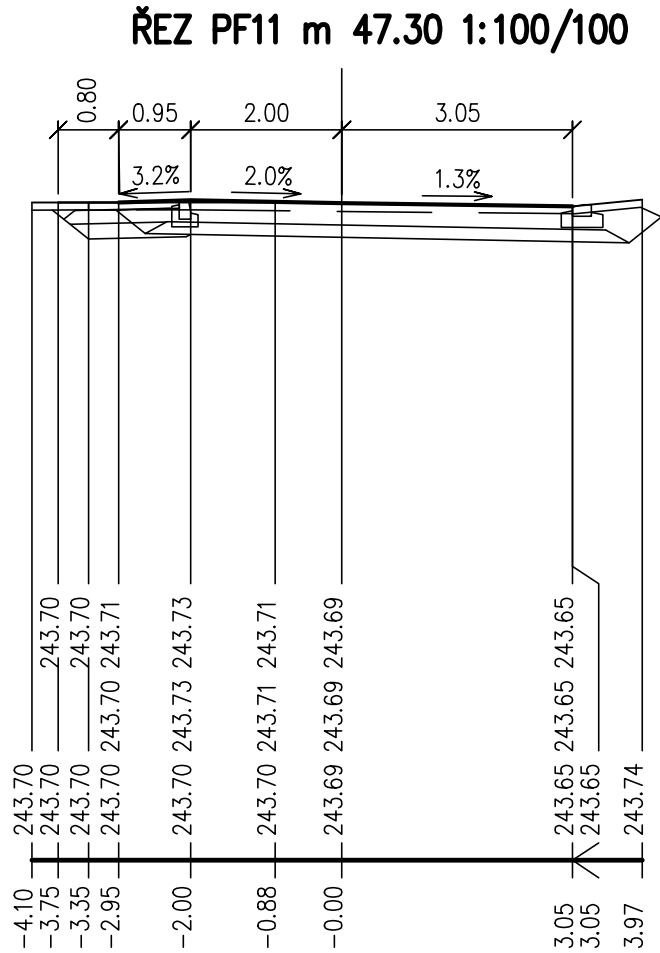

-4.10 OPLOČENÍ

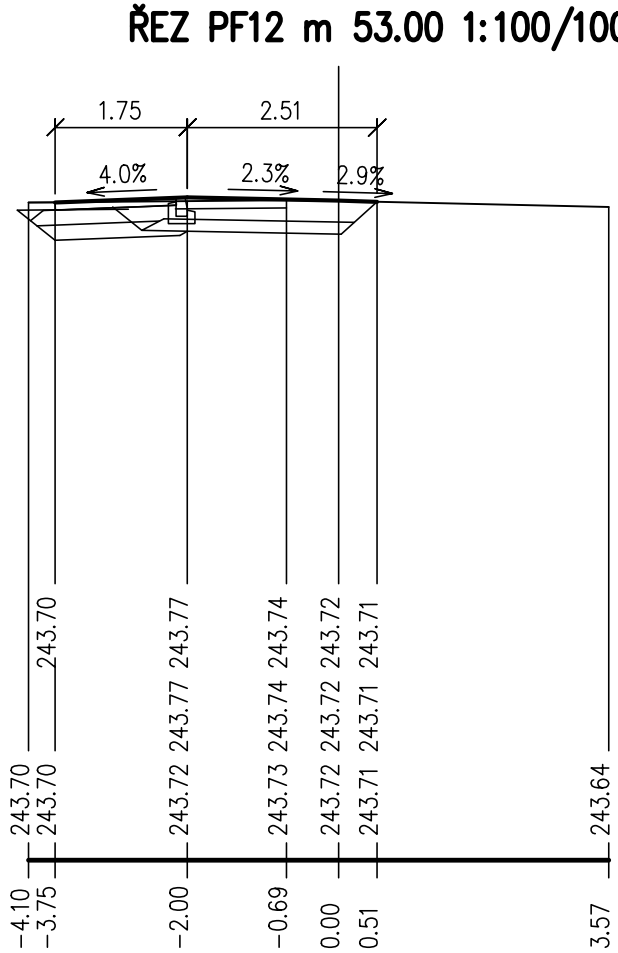

DOKUMENTACE STAVEBNÍCH OBJEKTŮ
SO 10 Komunikace vnitřní

Rev. č.	Datum	Schválil	Stručný popis změn

KOOPERACE V PROFESI		tel.: -
		e-mail: -
PRO DUIS s.r.o.		IČO: -

				DUIS S.R.O. Projektové a inženýrské služby Srbská 1546/21, 612 00 Brno E-mail: duis@duis.cz www.duis.cz	
Vypracoval:	Projektant: Ing. Havlů <i>Havla</i>	Hl.ing.projektu: Ing. Havlů <i>Havla</i>	Tech. kontrola: Ing. Vach <i>Mach</i>		
Objednatel: Svazek vodovodů a kanalizací Tišnovsko		Investor: Svazek vodovodů a kanalizací Tišnovsko		Formát:	5 A4
ČOV TIŠNOV, BŘEZINA - INTENZIFIKACE A ROZŠÍŘENÍ				Datum:	05/2022
				Stupeň:	DPS
				Soubor:	—
				Měřítko:	1:200/100
				Příloha: KOMUNIKACE T1, T2 PŘÍČNÉ PROFILY PF9 - PF11	