




ASFALTOBETONOVÁ KOMUNIKACE U OPĚRNÉ ZDI
VZOROVÝ PŘÍČNÝ ŘEZ

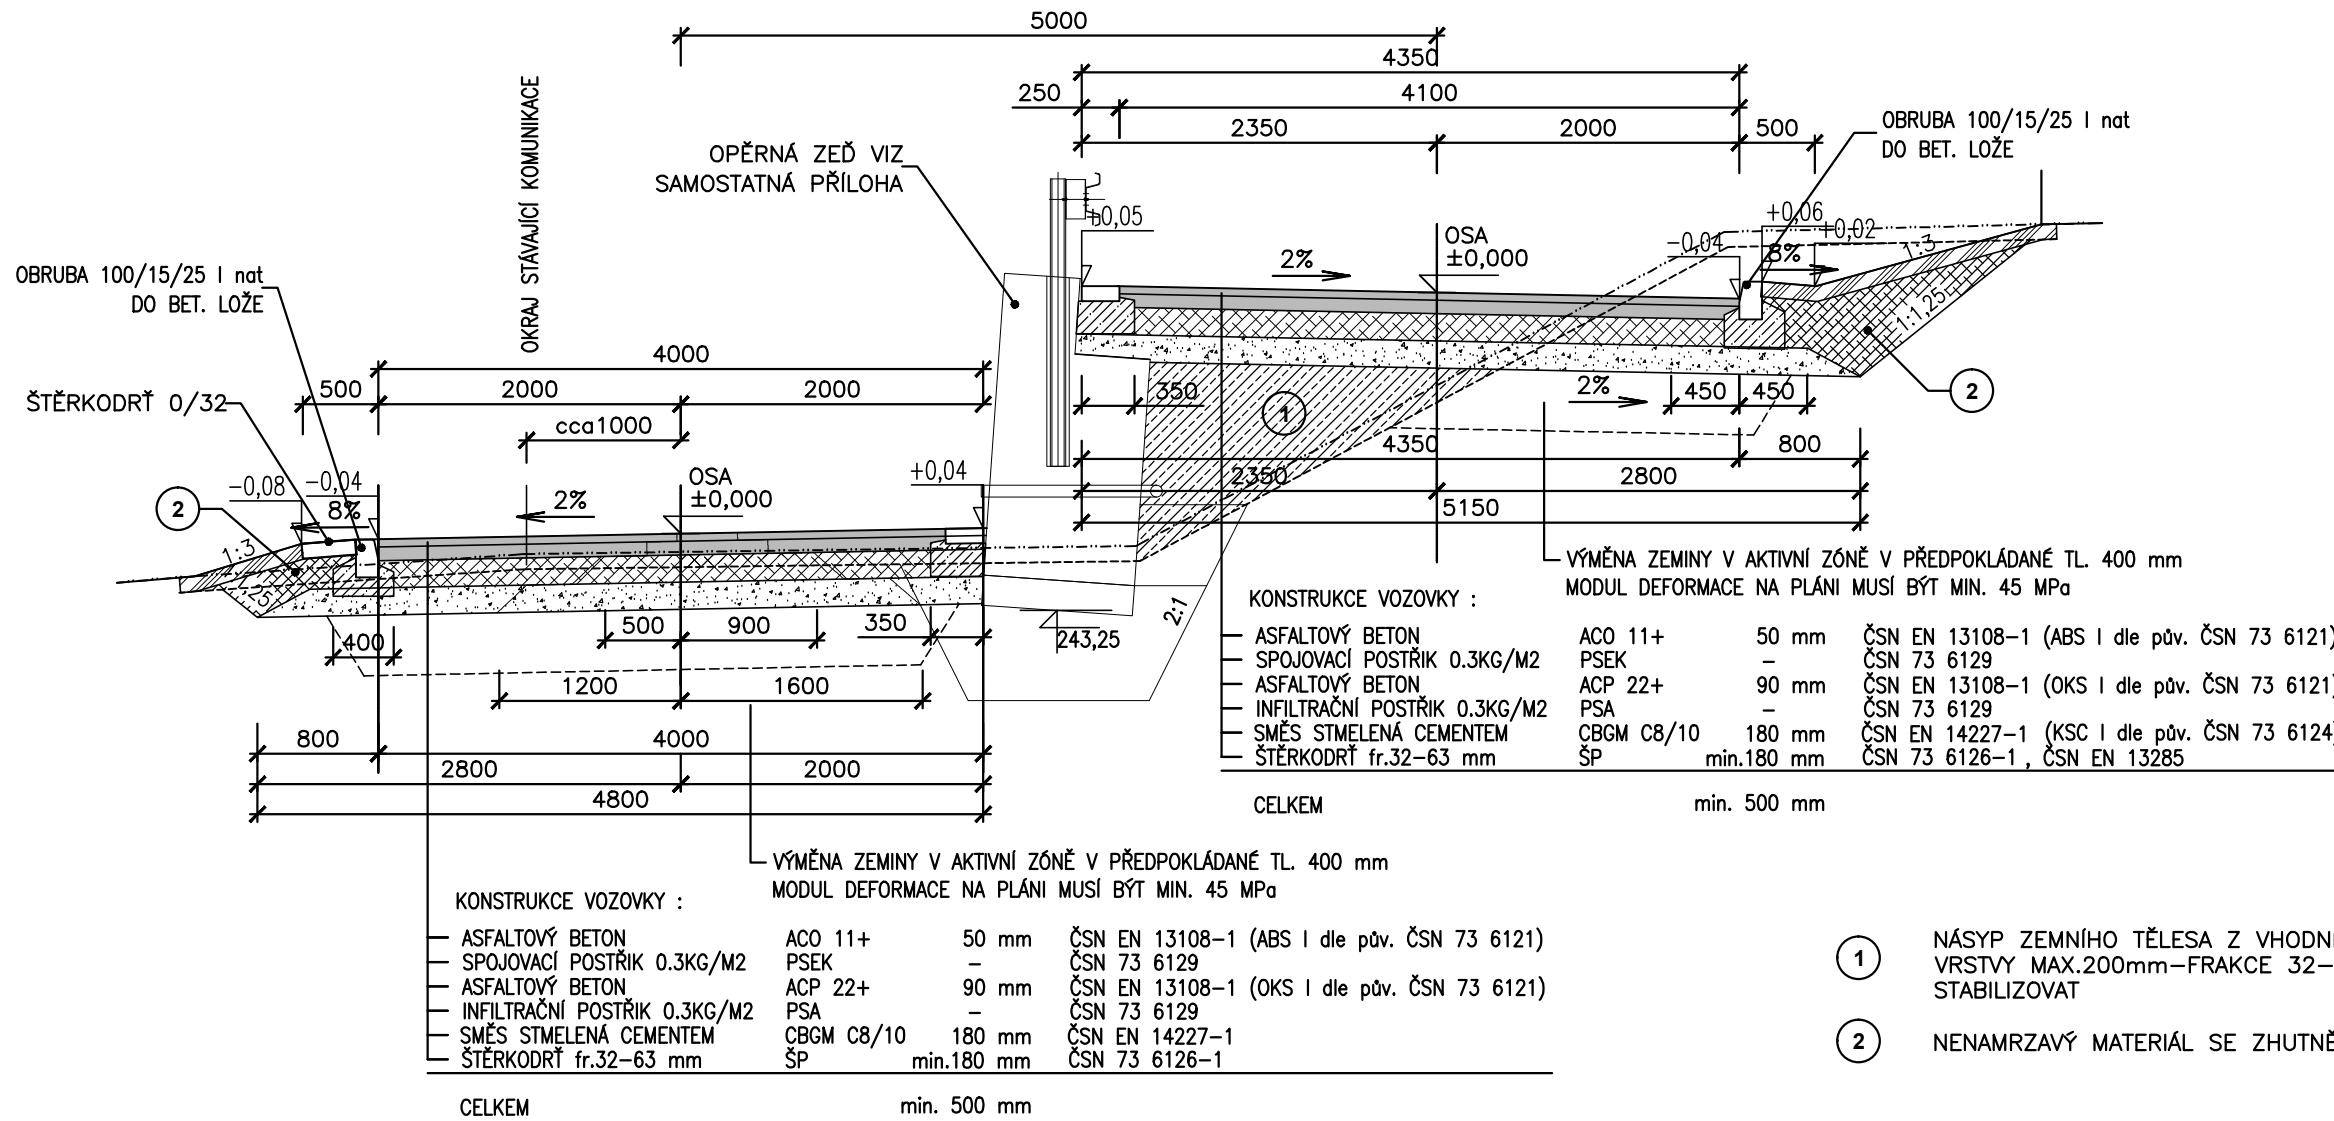


NAPOJENÍ PLOCHY Z VEGETAČNÍCH DLAŽDIC

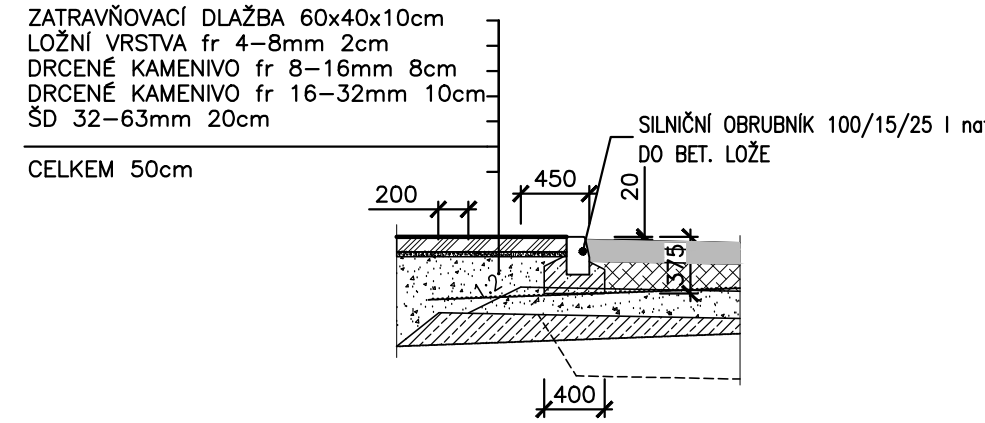


BETONOVÁ KOMUNIKACE
VZOROVÝ PŘÍČNÝ ŘEZ

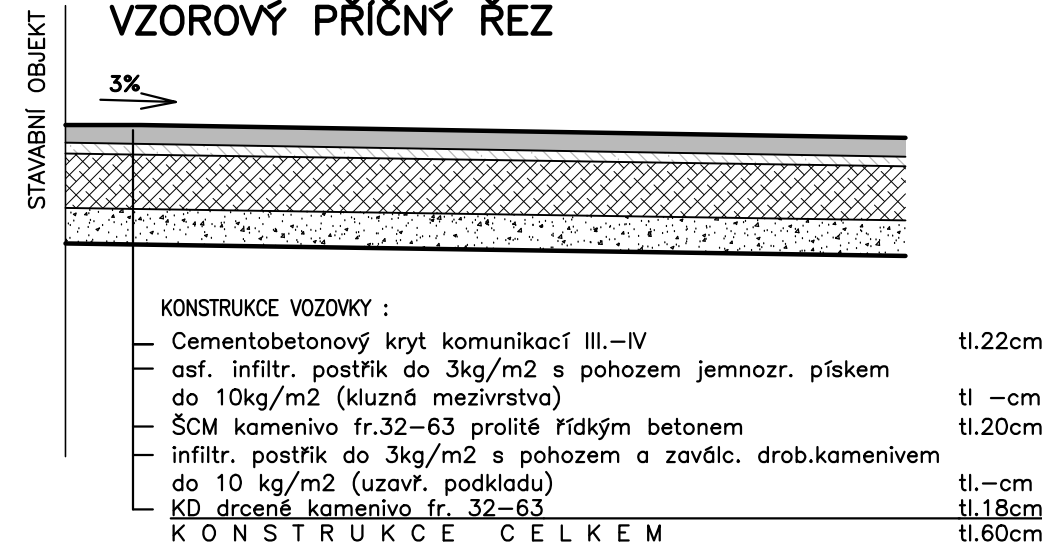


ASFALTOBETONOVÁ KOMUNIKACE
VZOROVÝ PŘÍČNÝ ŘEZ

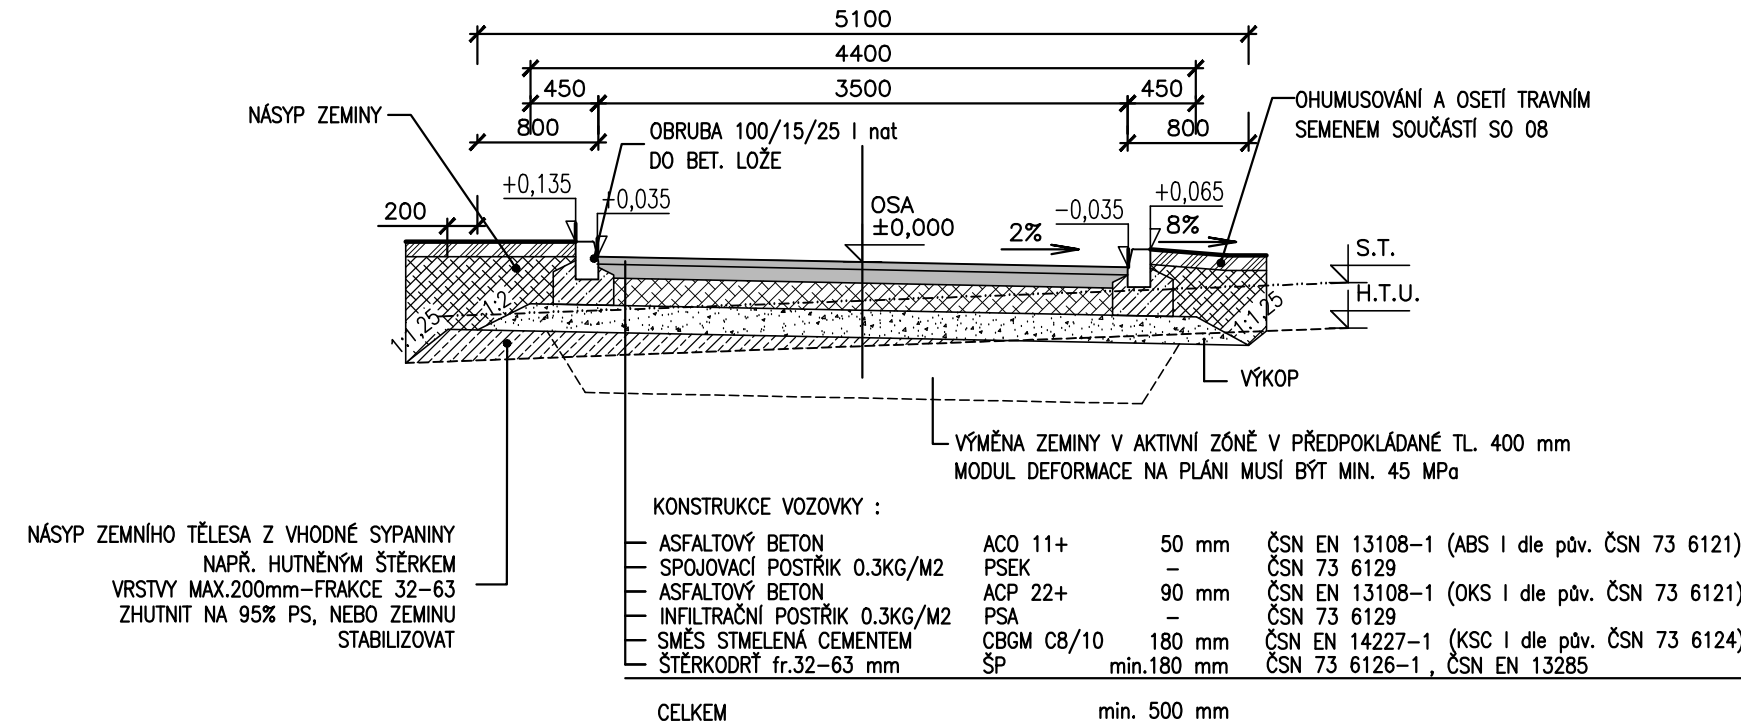

VZOROVÝ ŘEZ NAPOJENÍ
NA STÁVAJÍCÍ KOMUNIKACI

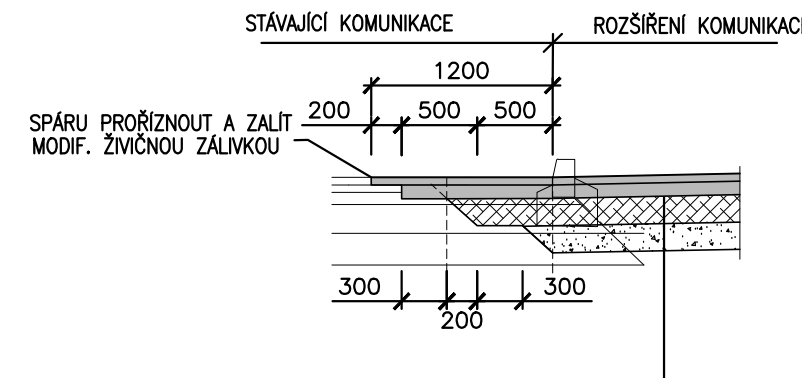


ŠTĚRKOVANÁ CESTA
VZOROVÝ PŘÍČNÝ ŘEZ

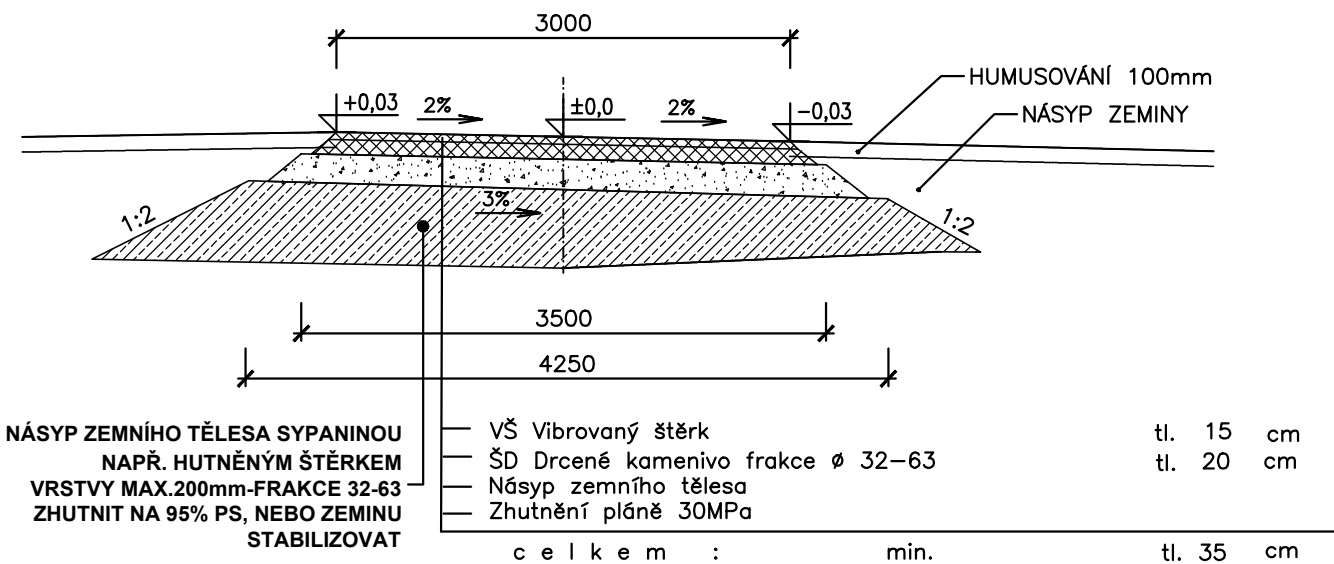


PLOCHA
0,47 m2
0,75 m2


OBRUBNÍK S PŘÍDLAŽBOU

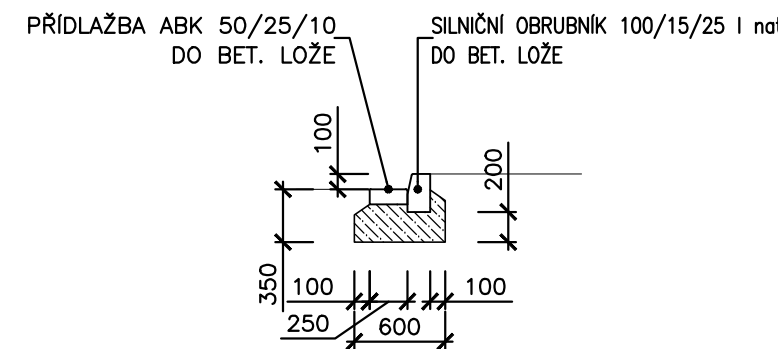

2x LEŽATÝ
OBRUBNÍK

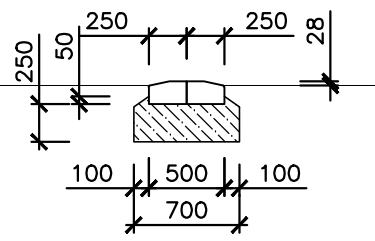

ÚPRAVA U OBJEKTU

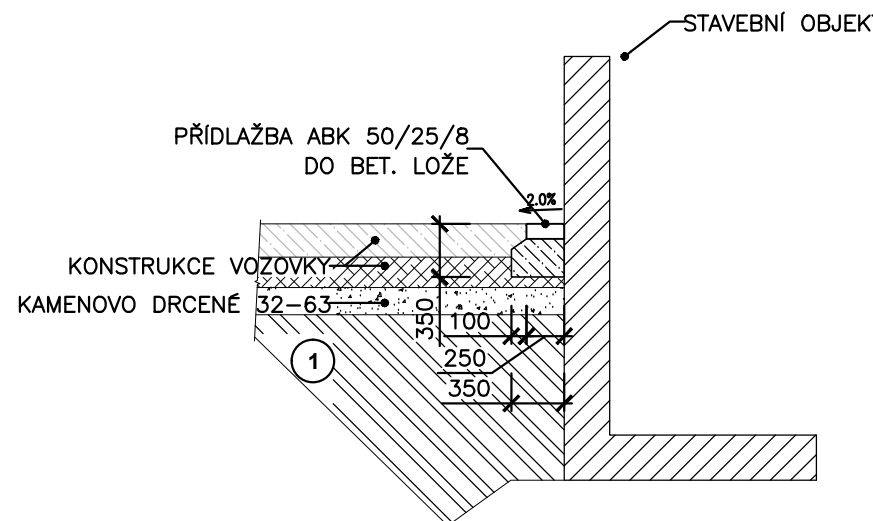

DOKUMENTACE STAVEBNÍCH OBJEKTŮ
SO 10 Komunikace vnitřní

Rev. č.	Datum	Schválí	Stručný popis změn
KOOPERACE V PROFESI			tel.: - e-mail: -
PRO DUIS s.r.o.			ICO: -

DUIS s.r.o. Projektové a inženýrské služby Srbská 1546/21, 612 00 Brno E-mail: duis@duis.cz www.duis.cz			
Vypracoval:	Projektant:	Hi.ing.projektu:	Tech. kontrola:
Ing. Havlů	Ing. Havlů	Ing. Vach	
Objednatel:	Investor:	Formát:	
Svazek vodovodů a kanalizací Těšnovsko	Svazek vodovodů a kanalizací Těšnovsko	5 A4	
Akce:		Datum:	05/2022
ČOV TIŠNOV, BŘEZINA - INTENZIFIKACE A ROZŠÍŘENÍ		Stupeň:	DPS
		Soubor:	-
		Měřítko:	1:50
Příloha:		Číslo zakázky:	Č.přílohy:
KOMUNIKACE A ZPEVNĚNÉ PLOCHY VZOROVÉ ŘEZY		1256	D.1.10-8