
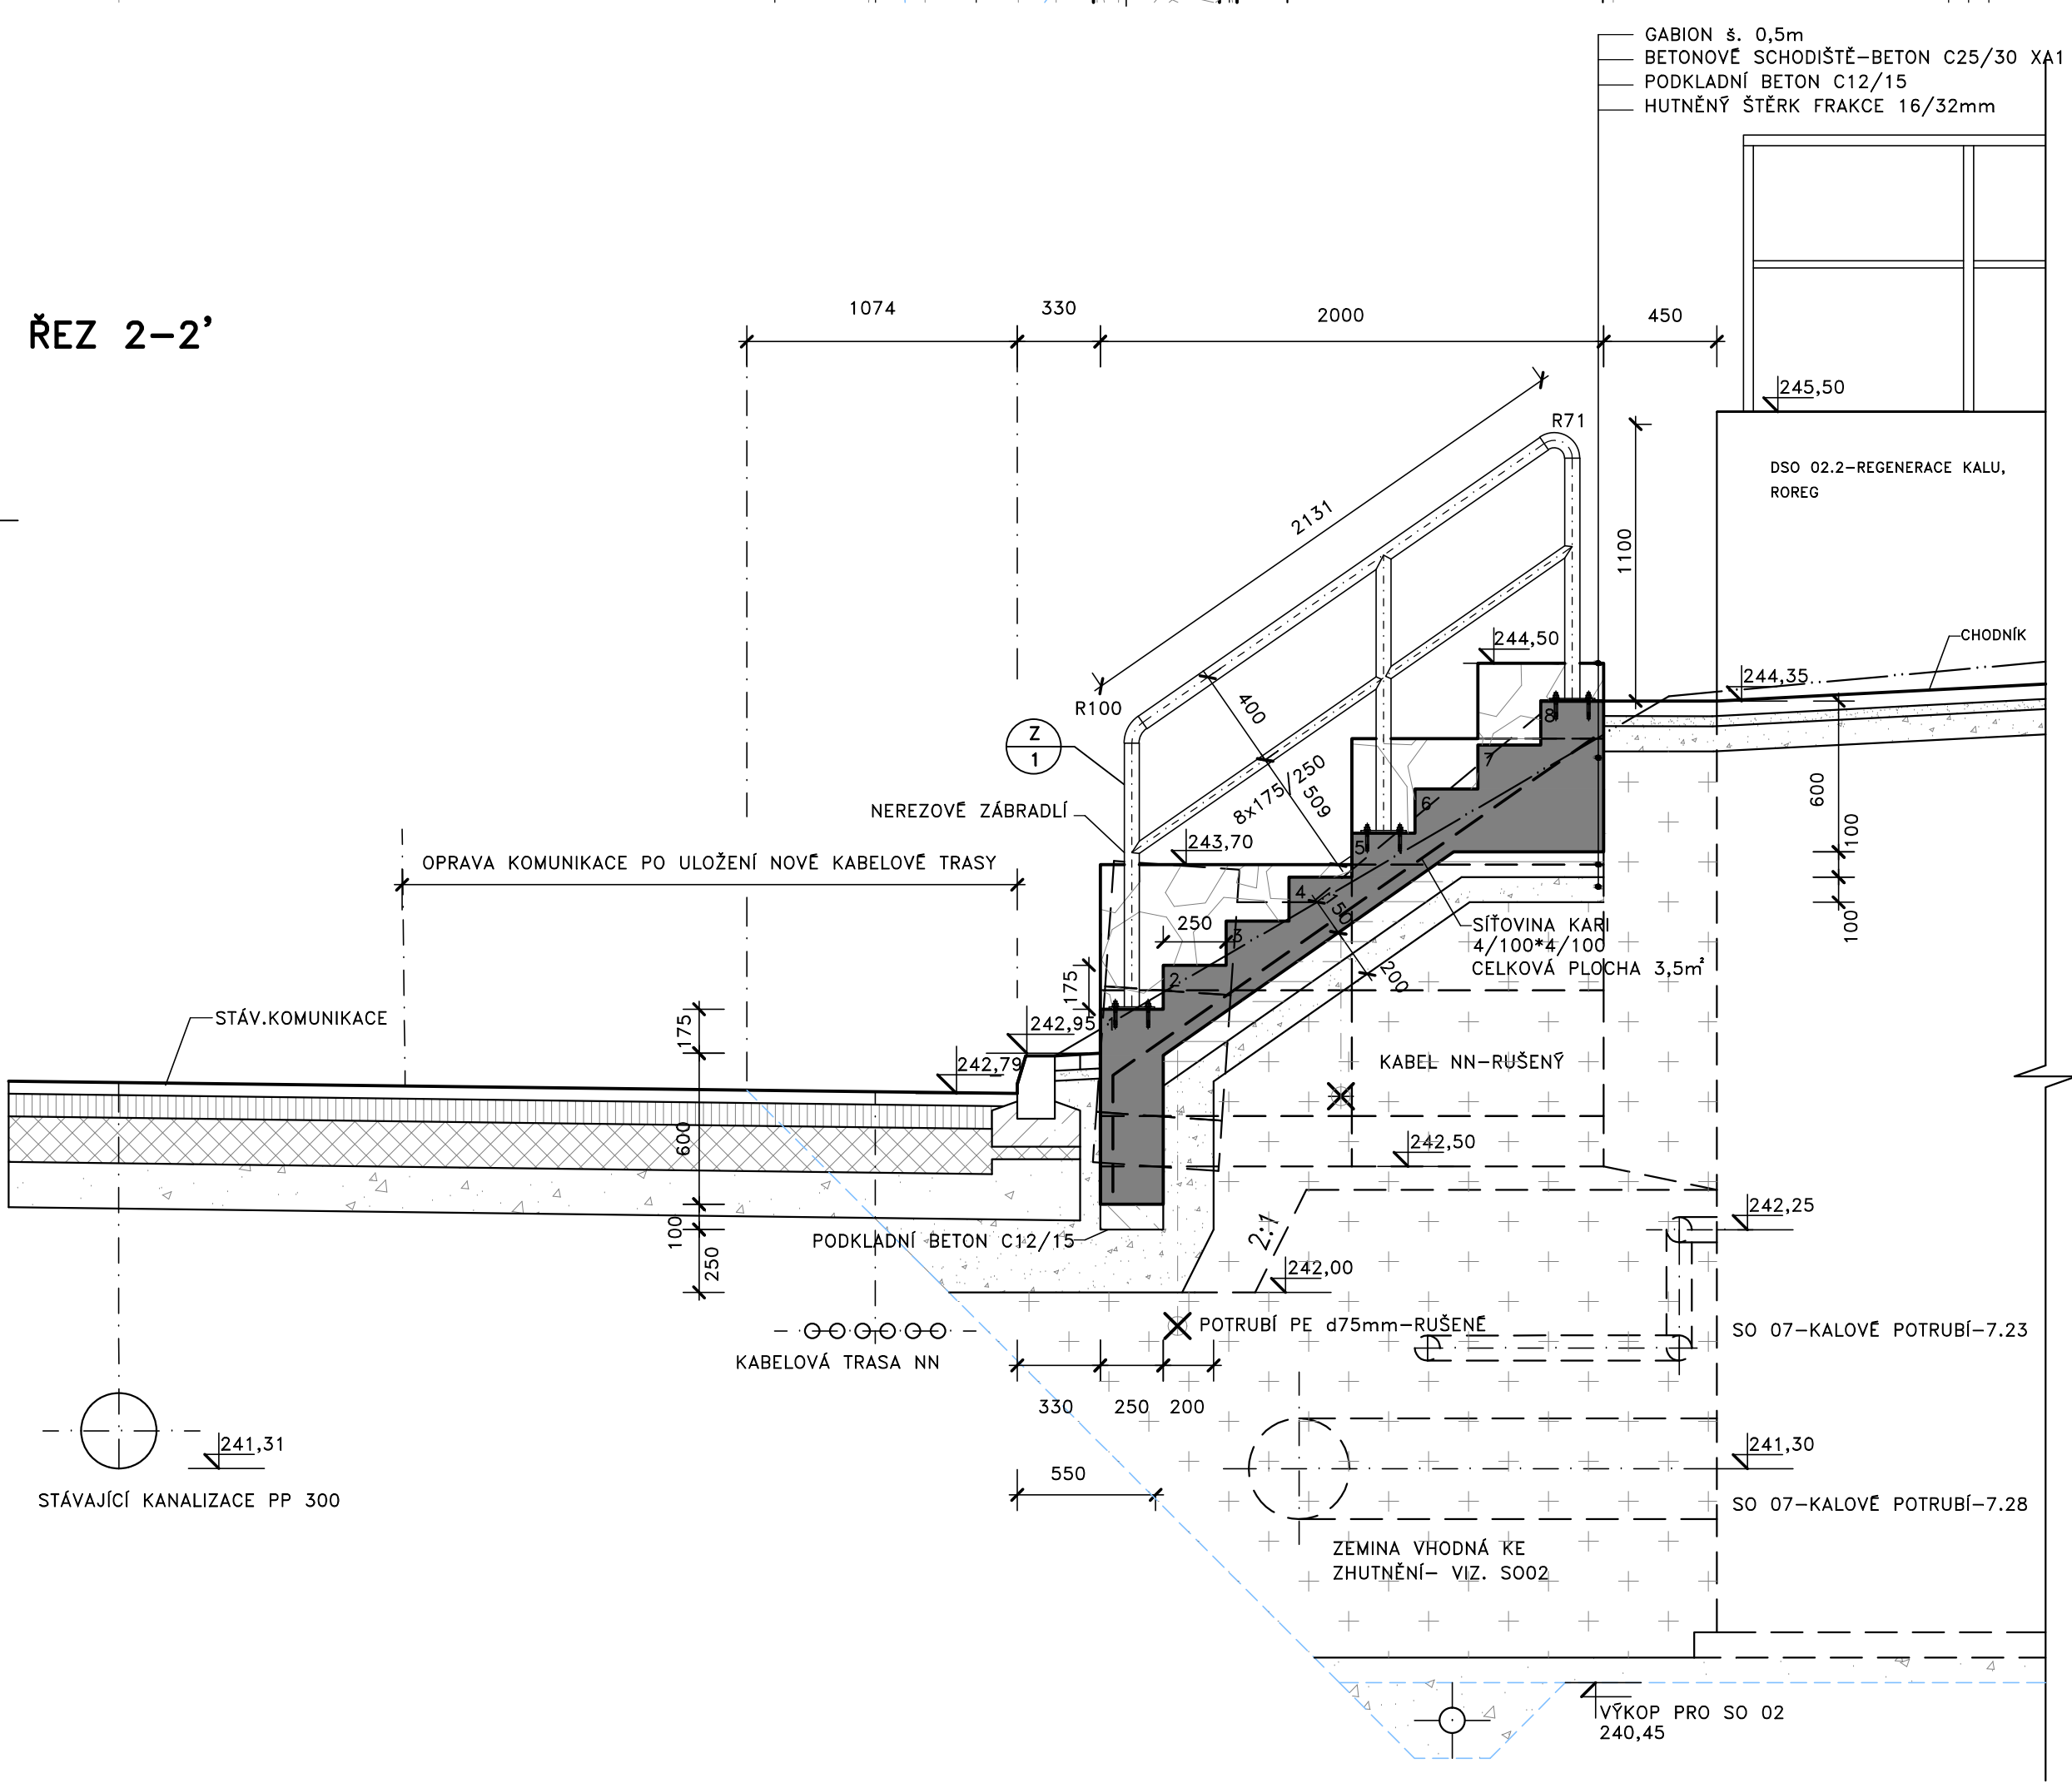


SCHODIŠTĚ U REGENERAČNÍ NÁDRŽE – PŮDORYS,ŘEZ M 1:25


PŮDORYS

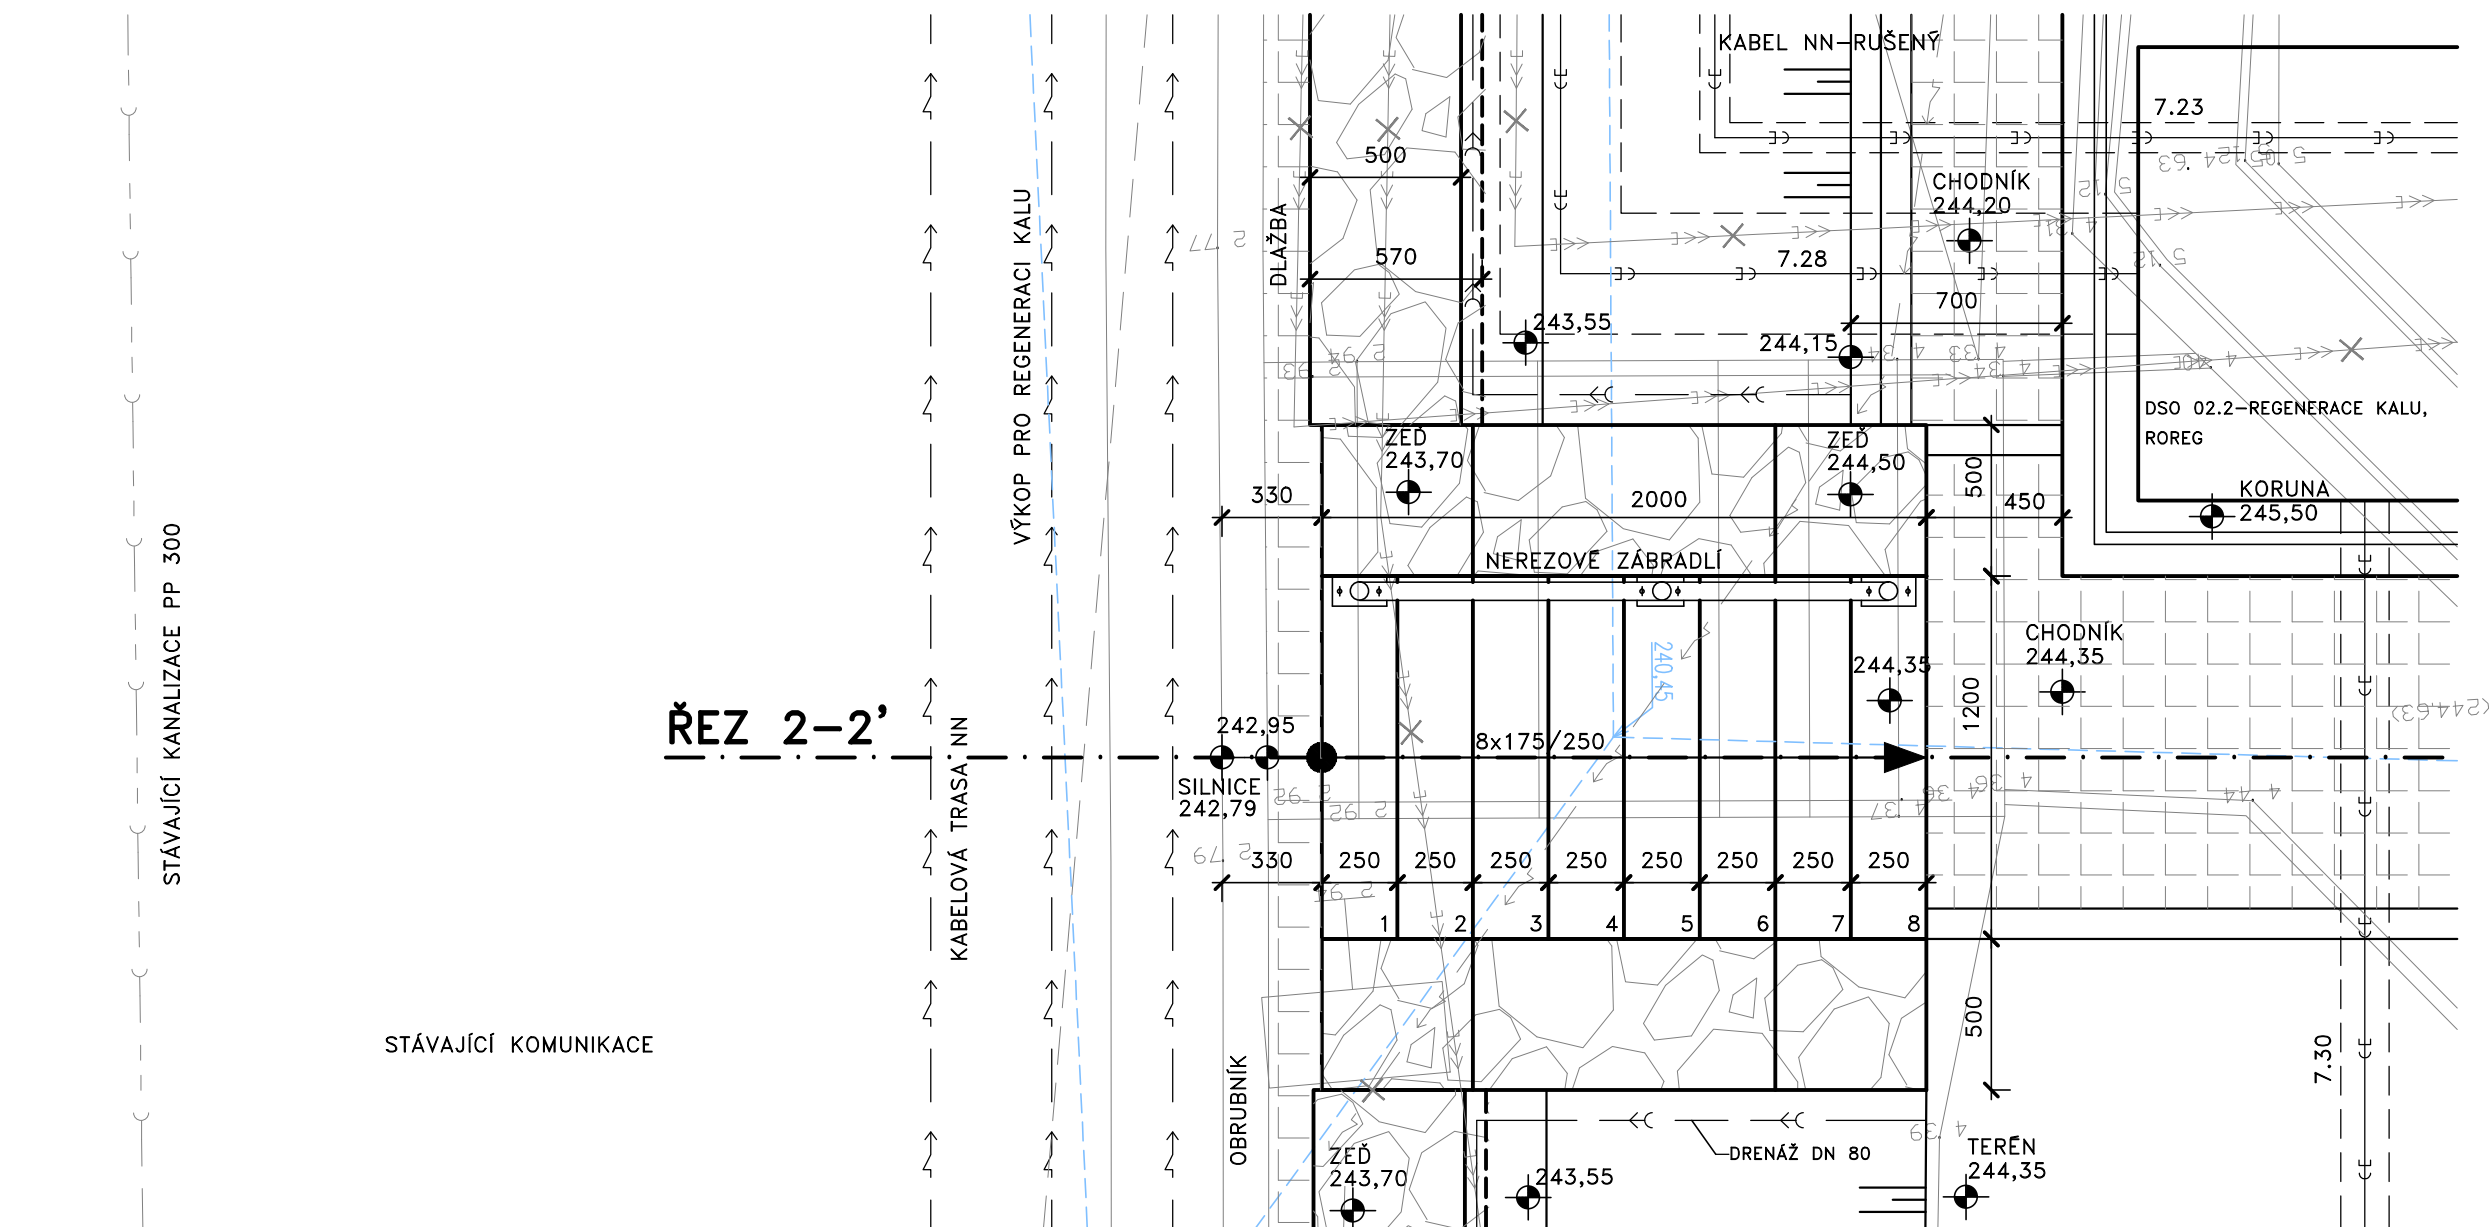

LEGENDA

- SPOJNÉ KALOVÉ POTRUBÍ
- KABELOVÁ TRASA
- DRENÁŽ
- STÁV.KANALIZACE
- STÁV.KALOVÉ POTRUBÍ-RUŠENÉ
- STÁV.KABELY-RUŠENÉ
- STÁV.TERÉNY A OBJEKTY
- NOVÉ OBJEKTY
- HRANICE KN
- HRANICE VÝKOPŮ REGENERAČNÍ KALU
- PODKLADNÍ BETON C12/15
- SCHODIŠTĚ-BETON C25/30 XA1
- HUTNĚNÝ STĚRK FRAKCE 16/32 mm
- CHODNÍKY-DLAŽBA
- OPĚRNÁ GABIONOVÁ ZEĎ š. 0,5 m


ZÁBRADLÍ SCHÉMA M 1:25

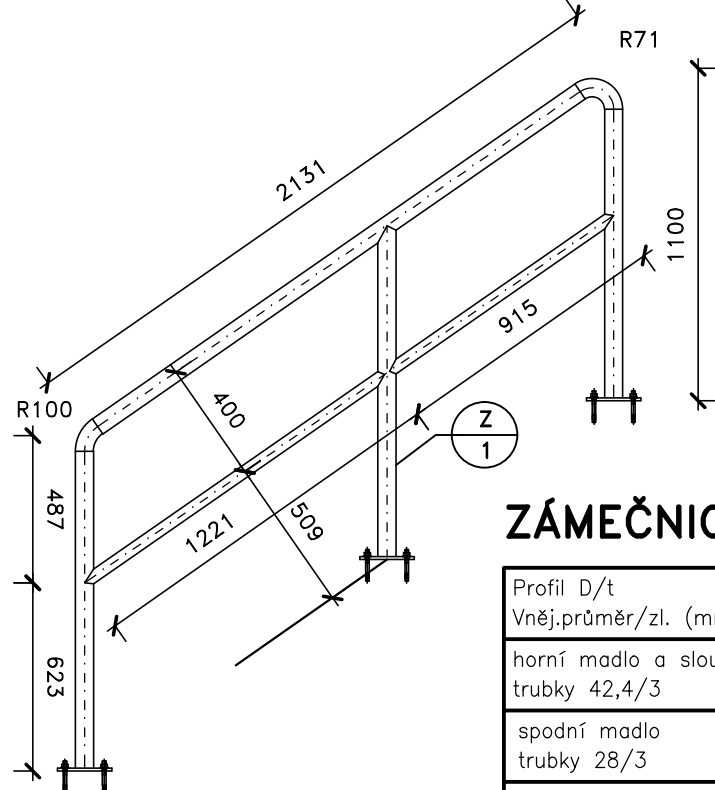


ZÁMEČNICKÝ VÝROBEK Z1

Profil D/t	Délka (m)	Hmotnost 1m	Hmotnost celkem
Vnější průměr/zl. (mm)	(osově)	(kg)	(kg)
horní madlo a sloupky trubky 42,4/3	(2,131+1,10*3)	2,97	16,13
spodní madlo trubky 28/3	5,431	1,31	2,79
patní plech Plo.100x10-180	0,54	8,00	4,32
HMOTNOST ZÁBRADLÍ (kg)			23,24
PŘÍRAŽKA (SVARY) 5%			1,16
CELKEM			24,40

DETAIL KOTVENÍ ZÁBRADLÍ

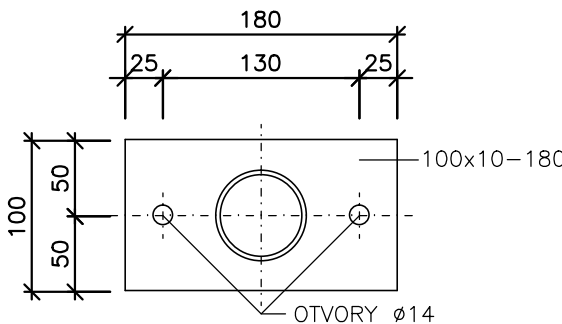

DETAIL HRANY SCHODU

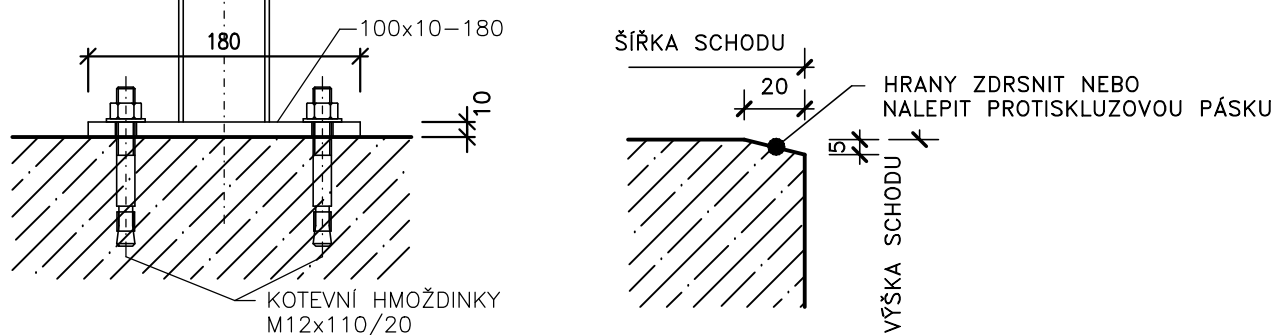

POZNÁMKA

- ZÁBRADLÍ MONTOVAT DODATEČNĚ POMOCÍ HMOŽDINEK
- BETONY BUDOU PROVEDENY JAKO POHLEDOVÉ
- KOTEVNÍ HMOŽDINKY M12x110/20
- ROHOVÉ SPOJE MADEL BUDOU POMOCÍ VARNÝCH KOLEN
- MATERIÁL - OCEĽ 17240 (NEREZ), KONSTRUKCE SVAŘOVANÁ
- NÁTĚR+ZVÝRAZNĚNÍ 1-8 STUPNĚ

DOKUMENTACE STAVEBNÍCH OBJEKTŮ
SO 11 TERENNÍ A SADOVÉ ÚPRAVY

Rev. č.	Datum	Schválil	Stručný popis změn

KOOPERACE V PROFESI	tel.: -
PRO DUIS s.r.o.	e-mail: -
	IČO: -

DUIS				DUIS s.r.o. Projektové a inženýrské služby Srbská 1546/21, 612 00 Brno E-mail: duis@duis.cz www.duis.cz	
Vypracoval:	Projektant:	Hl.ing.projekt:	Tech. kontrola:	Formát:	6 A4
Ing.Hrazdilová	Ing. Havlík	Ing. Havlík	Ing. Vach	Datum:	05/2022
Objednatel:	Investor:	Stupeň: DPS			
Svazek vodovodů a kanalizací Tišnovsko	Svazek vodovodů a kanalizací Tišnovsko	Soubor: D.1.11-32_SCHODY_ZES_Kal			
Akce:				Měřítko:	1:25
ČOV TIŠNOV, BŘEZINA -				Číslo zakázky: 1256	
INTENZIFIKACE A ROZŠÍŘENÍ				Č.přílohy: D.1.11-3.2	
Příloha:				SCHODIŠTĚ SCH2 K REGENERAČNÍ NÁDRŽI	