



PŮDORYS

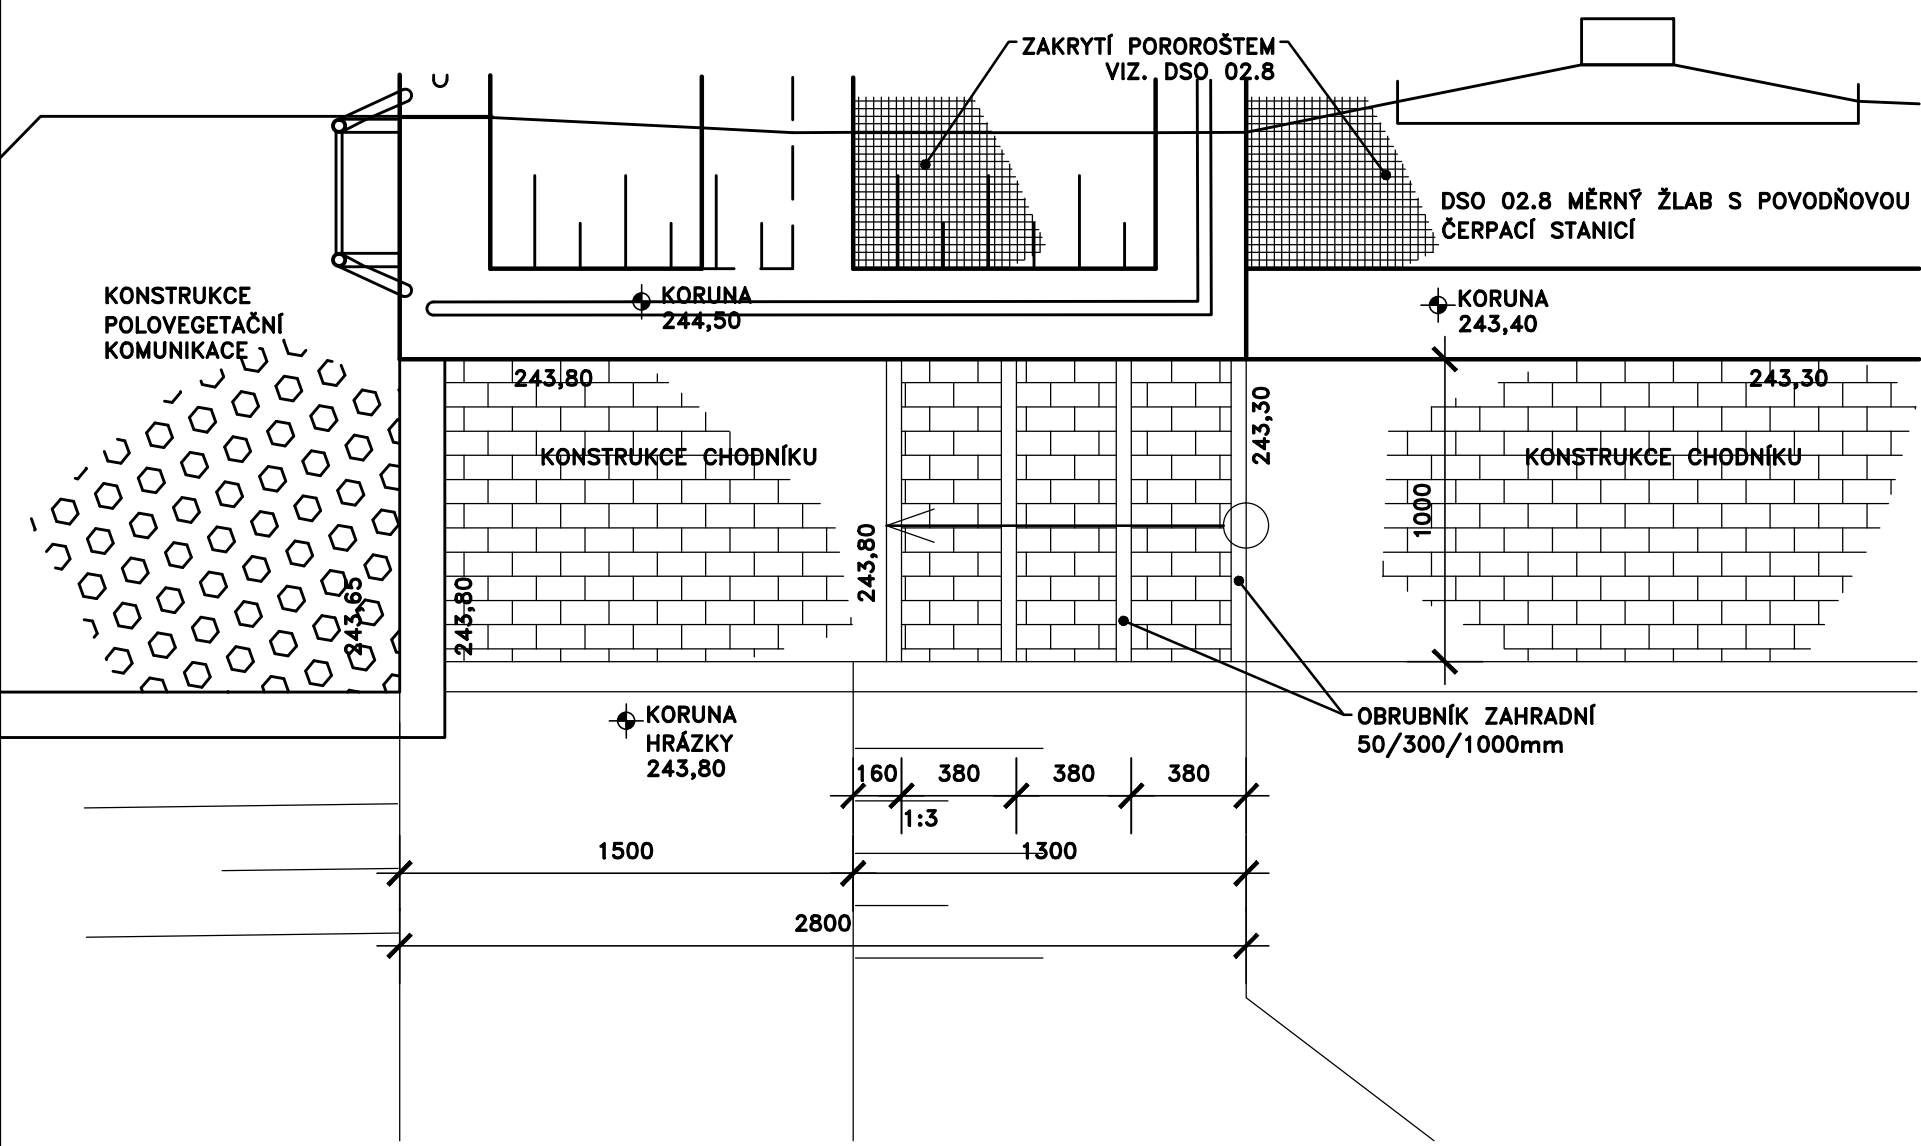

ŘEZ A-A

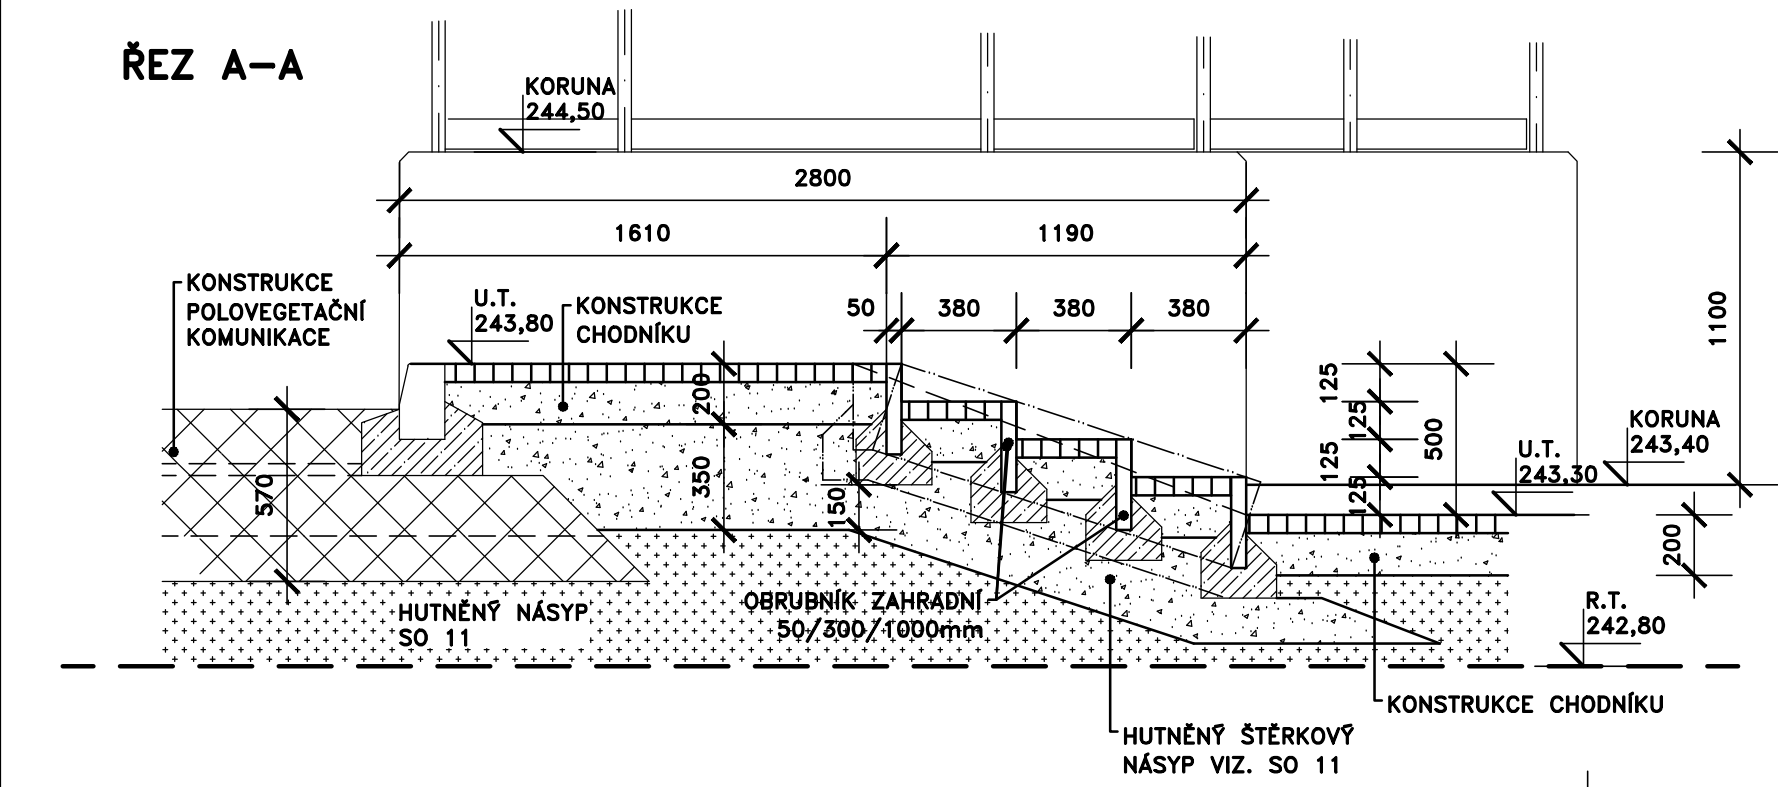

DOKUMENTACE STAVEBNÍCH OBJEKTŮ
SO 11 TERÉNNÍ A SADOVÉ ÚPRAVY

Rev. č.	Datum	Schválil	Stručný popis změn

KOOPERACE V PROFESI		tel.: -
		e-mail: -
PRO DUIS s.r.o.		IČO: -

				DUIS S.R.O. Projektové a inženýrské služby Srbská 1546/21, 612 00 Brno E-mail: duis@duis.cz www.uis.cz	
Vypracoval: Čáslavková	Projektant: Ing. Havlů 	Hl.ing.projektu: Ing. Havlů 	Tech. kontrola: Ing. Vach 		
Objednatel: Svazek vodovodů a kanalizací Tišnovsko		Investor: Svazek vodovodů a kanalizací Tišnovsko		Formát:	2 A4
Akce: ČOV TIŠNOV, BŘEZINA - INTENZIFIKACE A ROZŠÍŘENÍ				Datum:	05/2022
				Stupeň:	DPS
				Soubor:	D.1.11-3.3 SCHODY PČS
				Měřítko:	1:25
				Příloha: SCHODIŠTĚ U POVODŇOVÉ ČERPACÍ STANICE, PŮDORYS, ŘEZ A-A - SCH3	