




OPĚRNÁ ZEĎ U PÍSKOVÉ LINKY - POHLED M 1:50

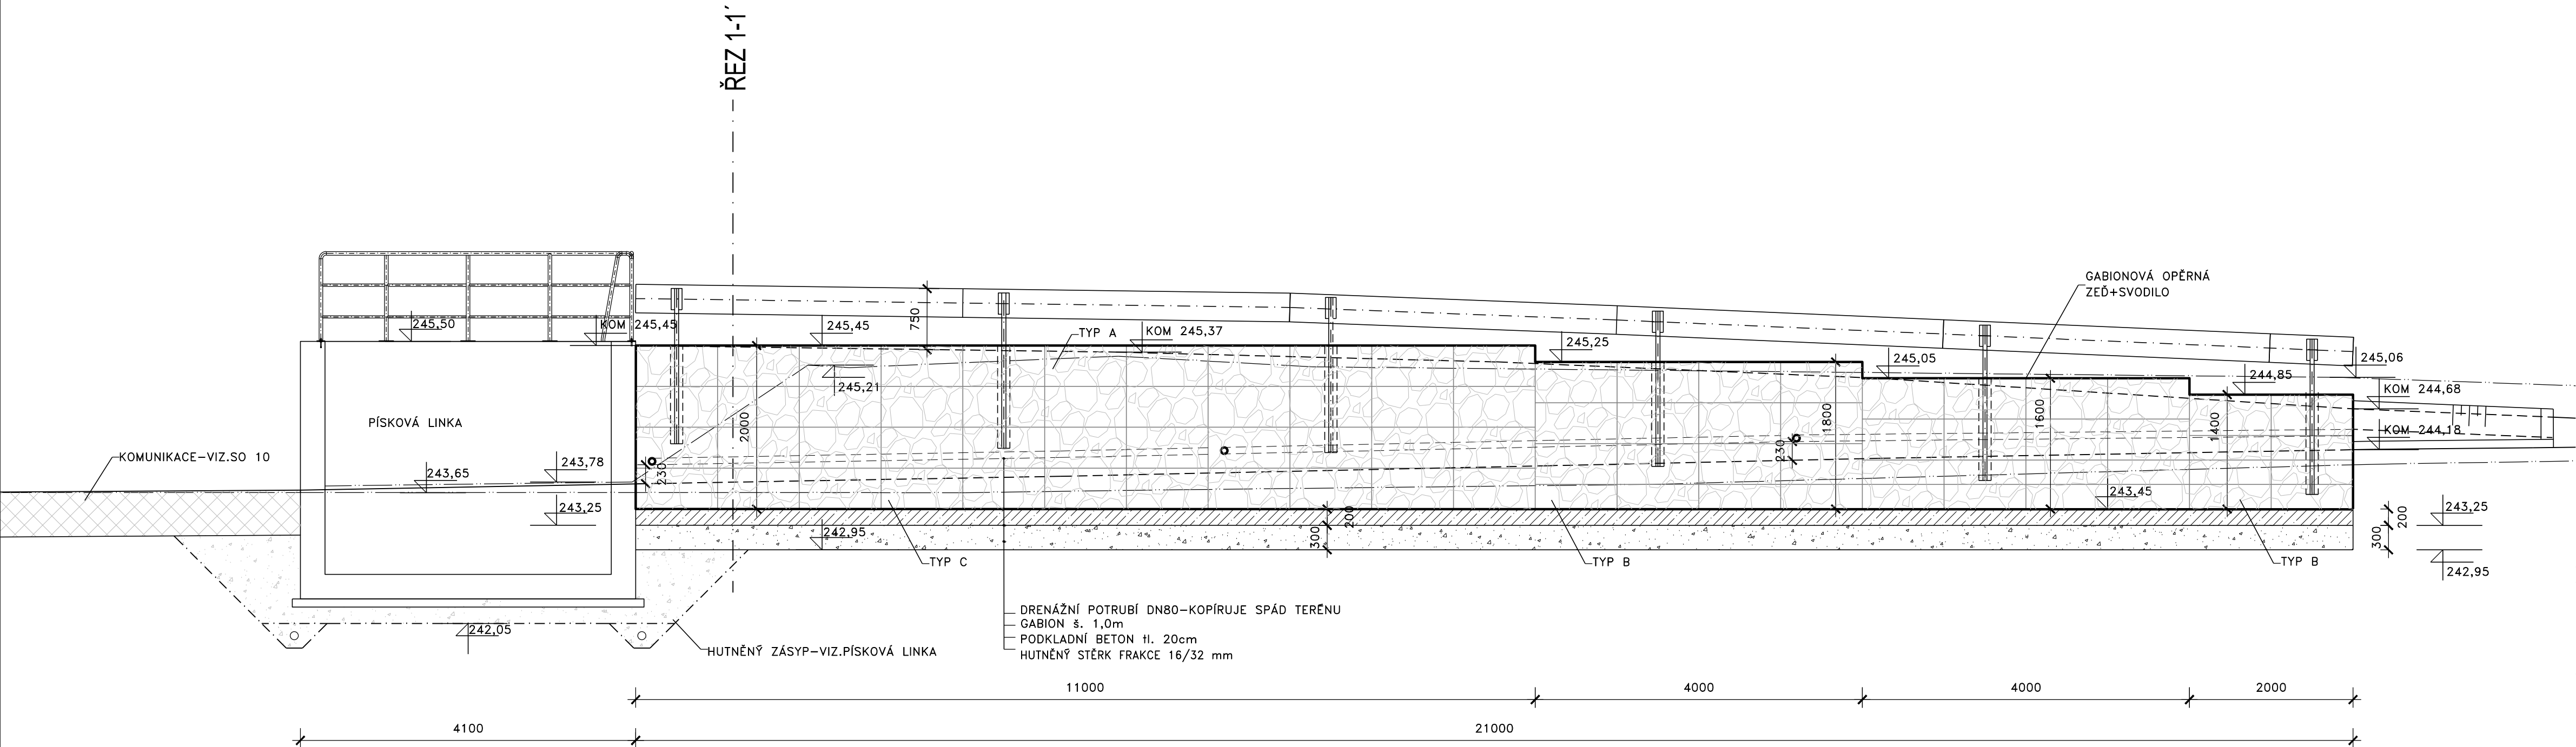

OPĚRNÁ ZEĎ U PÍSKOVÉ LINKY - VZOROVÝ ŘEZ M 1:50

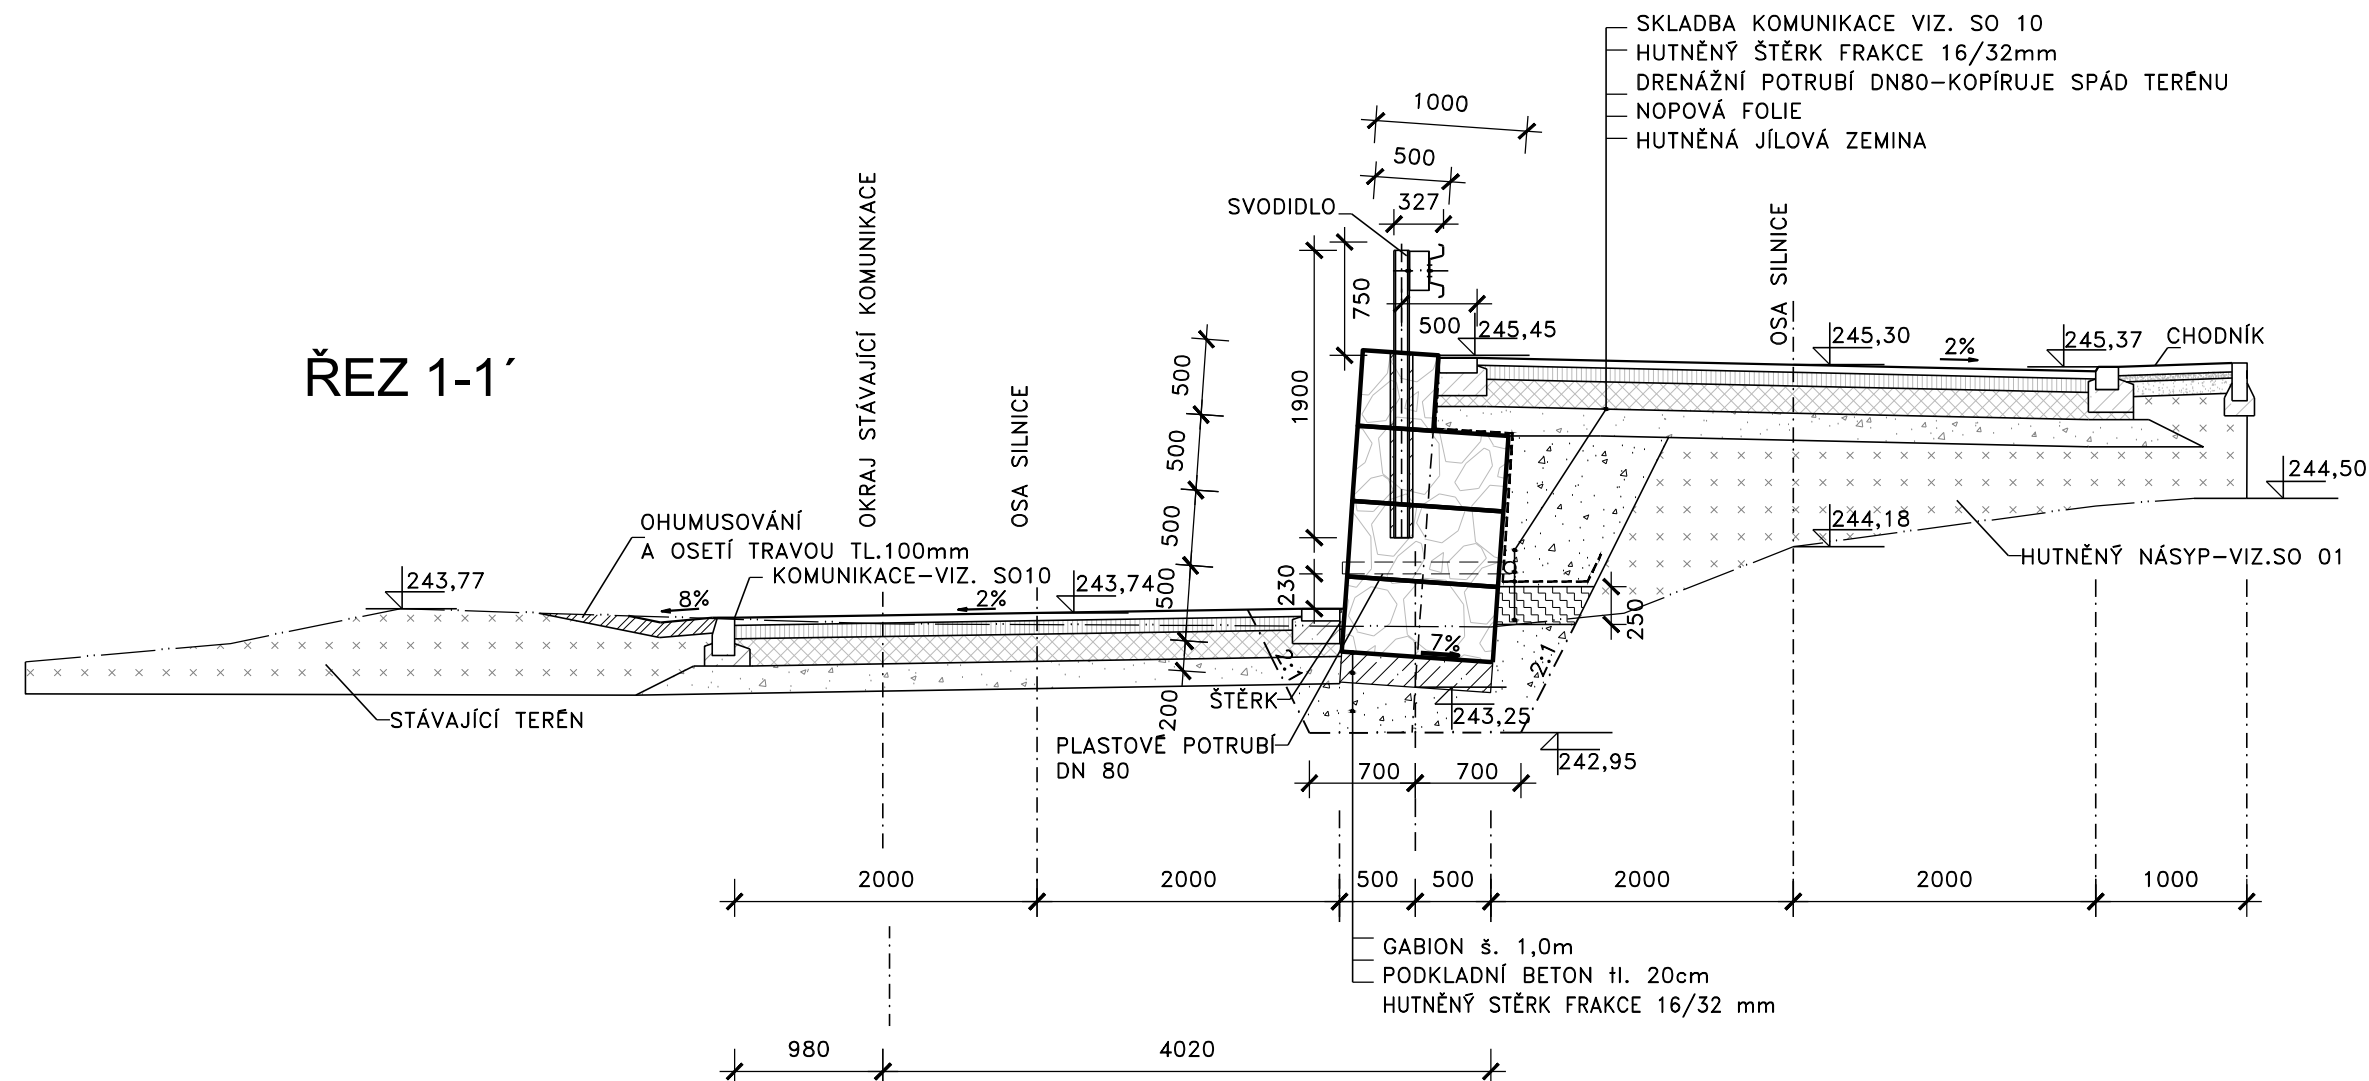

DETAILY

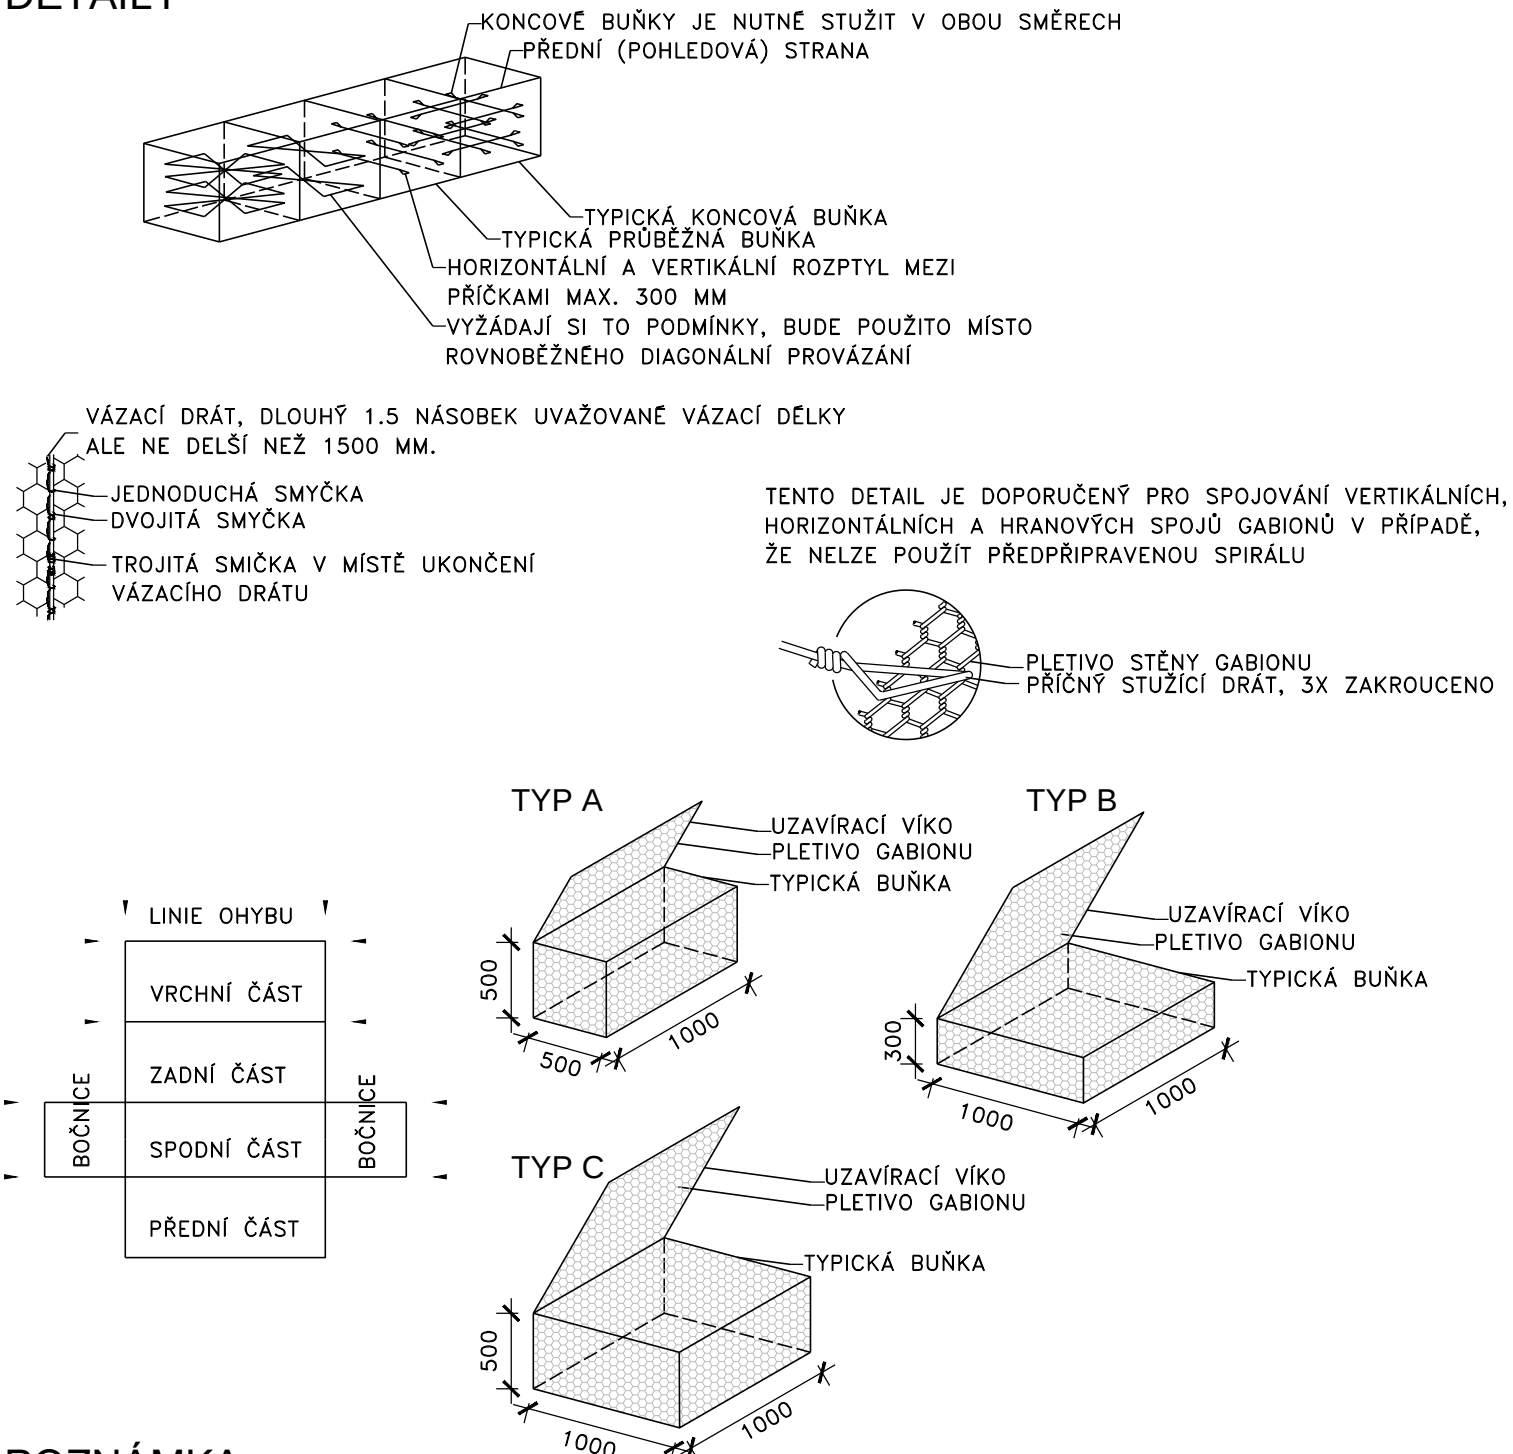

POZNÁMKY


// POKUD JE TO MOŽNÉ, SVÁŽOU SE MALÉ SKUPINY GABIONŮ MIMO ZÁKLADOVOU SPÁRU A PAK SE NA NI PŘENESOU JAKO KOMPLETNÍ ČÁST. SPOJÍ SE S UŽ USAZENÝMI ČÁSTMI STAVBY. SKUPINY GABIONU SE SVÁŽOU K SOBĚ PŘESNĚ STEJNÝM ZPŮSOBEM JAKO JEDNOTLIVÉ GABIONY. DŮLEŽITOU PODMÍNKOU JE KOMPLETNÍ PROVÁZÁNÍ JEDNOTLIVÝCH KUSŮ ČI BLOKŮ!

// PRÁZDNÝ GABION SE POSTAVÍ NA MÍSTO STAVBY A ZAJISTÍ SE KONEC, ZE KTERÉHO SE MÁ ZAČÍT. LZE TO UDĚLAT ČÁSTEČNÝM NAPLNĚNÍM KONCOVÉHO GABIONU. ZBYLE PRÁZDNÉ GABIONY SE SVÁŽUJÍ DOHROMADY TAK, JAK PRÁCE POSTUPUJE. NA PŘEDNÍ POHLEDOVÝ LÍČ SE OSADÍ POMOCNÉ PAŽENÍ (LEŠENÁŘSKÉ TRUBKY). V MÍSTECH SVISLÝCH HRAN SE PŘICHYTNOU VÁZACÍM DRÁTEM 20 CM OD SPODU, V 1/2 A 20 CM OD VRCHU A DÁLE V MÍSTĚ VÝZTUHU. DOČASNÝ PRVEK SE PO NAPLNĚNÍ DEMONTUJE.

// PRO UDRŽENÍ TVAROVÉ STABILITY SE TĚSNĚ NAD KAMENY VLOŽÍ DO GABIONŮ VÝZTUŽNÉ DRÁTY A STÁHNOU SE TAK, ABY ČELA BYLA V ROVINĚ A NEVYBOULILA SE. V PŘÍPADĚ PRVNÍHO A POSLEDNÍHO GABIONU V ŘADĚ SE MUSÍ VÝZTUŽNÉ DRÁTY (HÁČKY) VKLÁDAT I PODELNĚ PO VRSTVÁCH CCA 25 CM, ABY NEDOCHÁZELO K VYBOULENÍ PŘÍČNÉHO LÍČE. POTÉ SE ZAPLNÍ DALŠÍ ČTVRTINA GABIONU A POSTUP SE OPAKUJE AŽ SE DOSÁHNE HORNÍHO OKRAJE PLETIVA. NÁPLŇ ZE ZAROVNÁ.

SVODIDLO JSNH4/N2 M 1:25

DLE TP 146

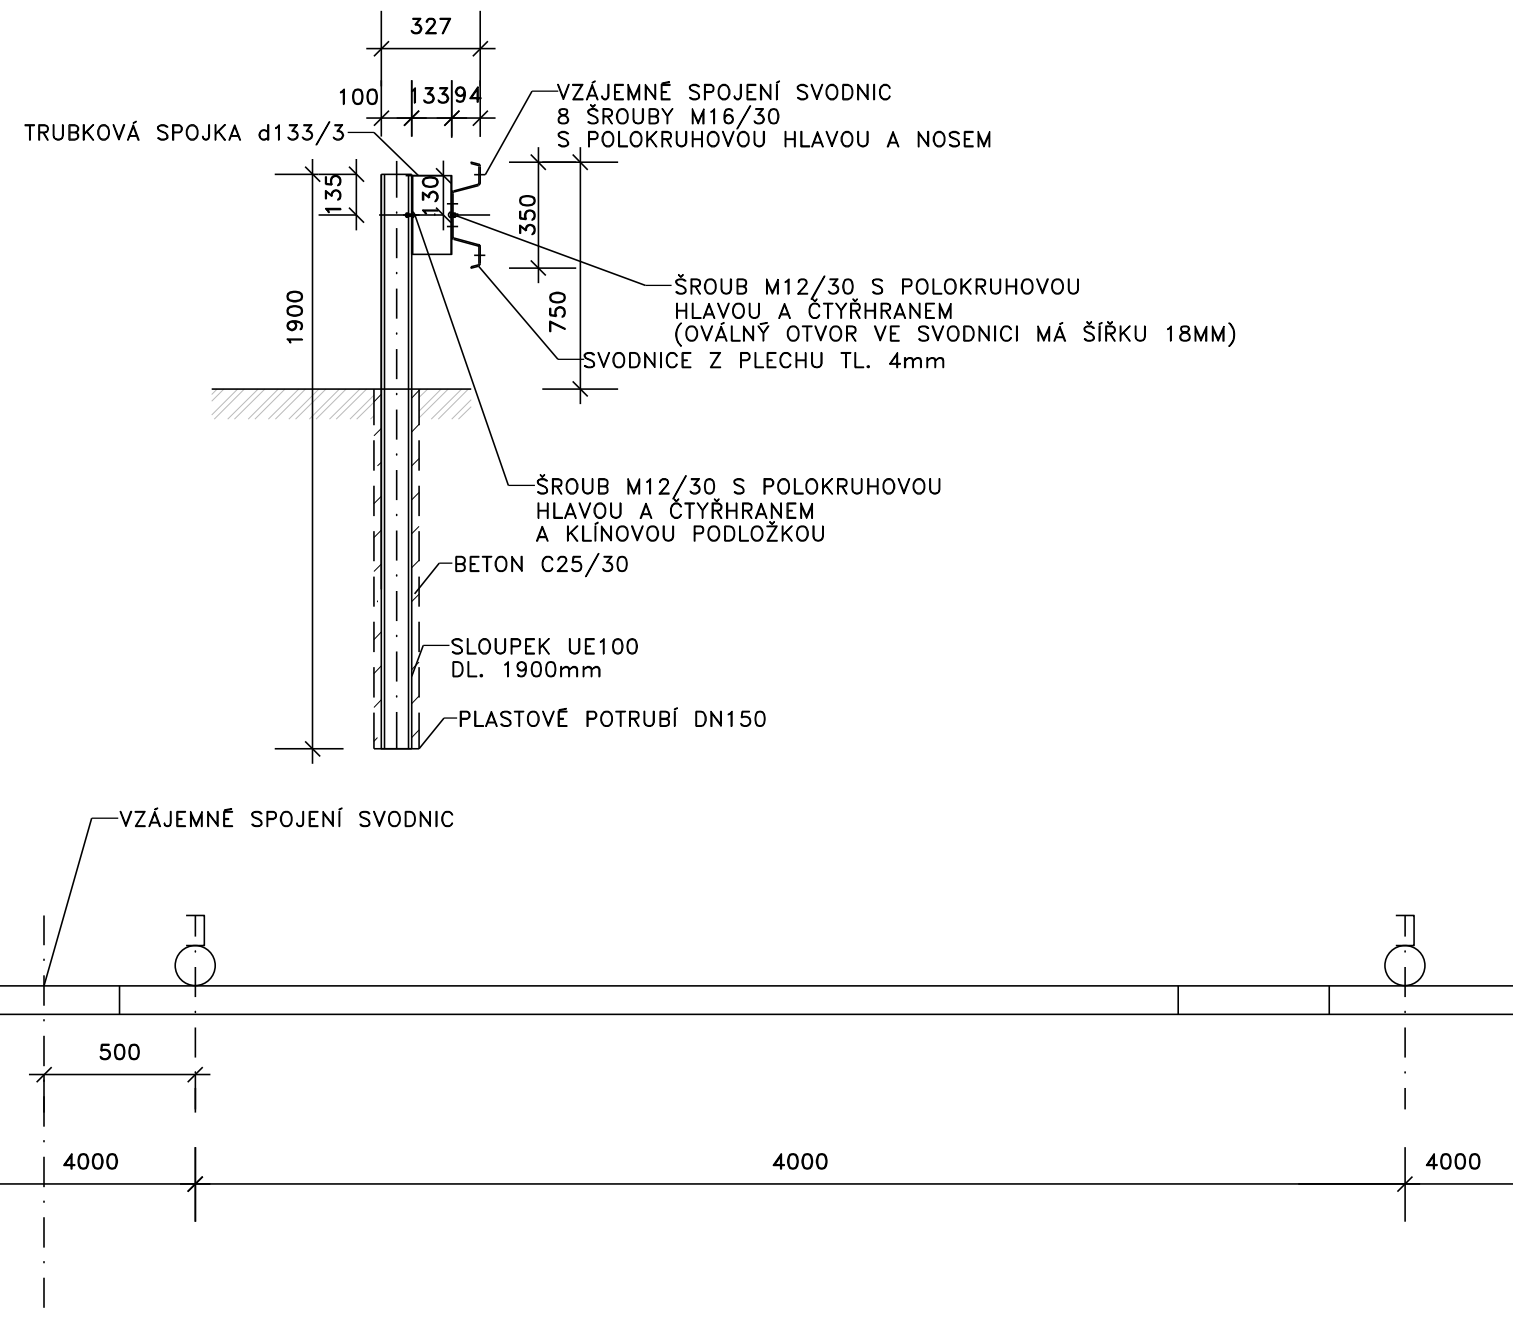

LEGENDA - POHLED,ŘEZY

- STÁVAJÍCÍ TERÉN
- NIVELETA KOMUNIKACE
- HRANICE VÝKOPŮ
- PODKLADNÍ BETON C12/15
- HUTNĚNÝ STĚRK FRAKCE 16/32 mm
- HUTNĚNÁ JÍLOVÁ ZEMINA
- OPĚRNÁ GABIONOVÁ ZEĎ š. 1,0 m o š. 0,5 m

VÝPIS MATERIÁLU

- GABIONOVÝ KOŠ TYP A 500x1000x500 mm - 21 ks
- GABIONOVÝ KOŠ TYP B 1000x1000x300 mm - 18 ks
- GABIONOVÝ KOŠ TYP C 1000x1000x500 mm - 45 ks
- SVODIDLO JSNH4/N2 DLE TP 146
 - 4.1 SLOUPEK UE100 DL1900mm - 6 ks
 - 4.2 TRUBKOVÁ SPOJKA d133/3 - 6 ks
 - 4.3 SVODNICE Z PLECHU 4mm, DL-4,0 m - 6 ks
 - 4.4 ŠROUB M12/30 - 12 ks
 - 4.5 ŠROUB M16/30 - 40 ks
 - 4.6 KLÍNOVÁ PODLOŽKA - 6 ks
- PLASTOVÉ POTRUBÍ DN150 (UMÍSTĚNÉ DO GABIONOVÉ STĚNY PRO ZABETONOVÁNÍ SVODIDEL) - 9,0 m
- ZABETONOVÁNÍ SVODIDLA BETONEM C12/15 - 0,2 m²
- DRENÁŽNÍ POTRUBÍ PE DN80 - 21,0 m
- NOPOVÁ FOLIE š. 1,5 m - 52,5 m
- PLASTOVÉ POTRUBÍ DN80 (UMÍSTĚNÉ DO GABIONOVÉ STĚNY PRO VÝVOD DRENÁŽE) - 3,6 m

DOKUMENTACE STAVEBNÍCH OBJEKTŮ
SO 11 TERENNÍ A SADOVÉ ÚPRAVY

Rev. č.	Datum	Schválil	Stručný popis změn

KOOPERACE V PROFESI		tel.: -
PRO DUIS s.r.o.		e-mail: -
		iČO: -

				DUIS S.R.O. Projektové a inženýrské služby Srbská 1546/21, 612 00 Brno E-mail: duis@duis.cz www.duis.cz	
Vypracoval: Ing. Hrazdilová	Projektant: Ing. Havlík	Hl.ing.projektu: Ing. Havlík	Tech. kontrola: Ing. Vach	Formát:	8 A4
Objednatel: Svazek vodovodu a kanalizací Těbovice		Investor: Svazek vodovodu a kanalizací Těbovice		Datum:	05/2022
Akce: ČOV TIŠNOV, BŘEZINA - INZUFIKACE A ROZŠÍŘENÍ				Stupeň:	DPS
Příloha: OPĚRNÁ ZEĎ U PÍSKOVÉ LINKY - POHLED,ŘEZ				Soubor:	011-012_RZ_POKR_ZO_PPJ_000.dwg
				Měřítko:	1:50
				Číslo zakázky:	1256
				Č.přílohy:	D.1.11-5.2