




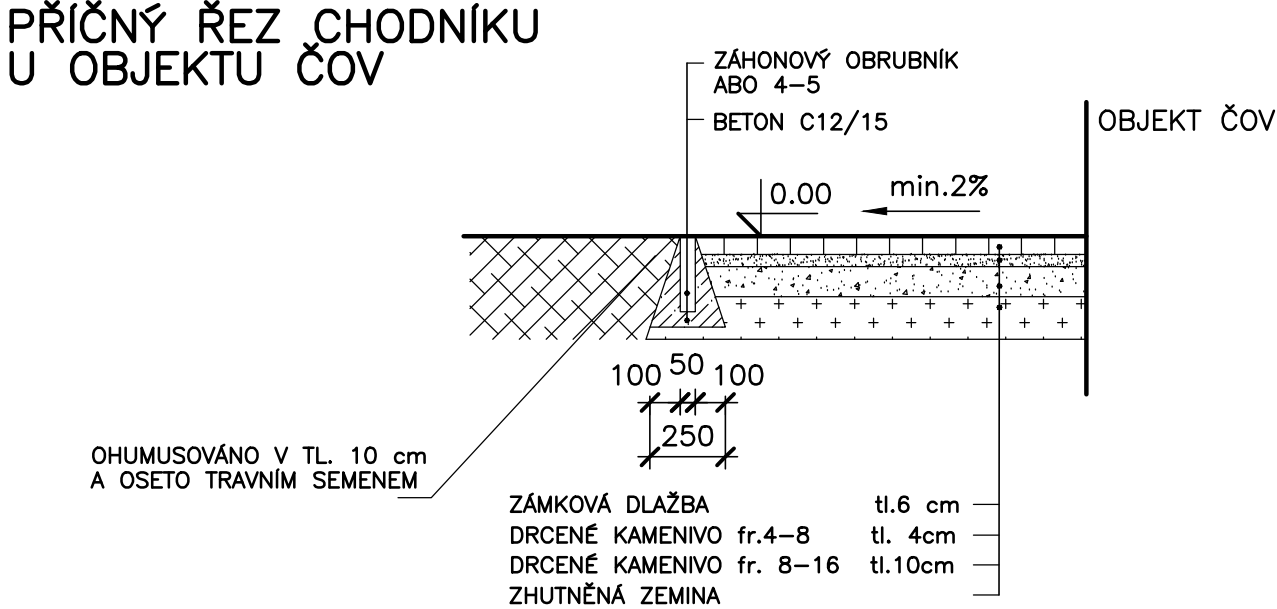


PŘÍČNÝ ŘEZ CHODNÍKU

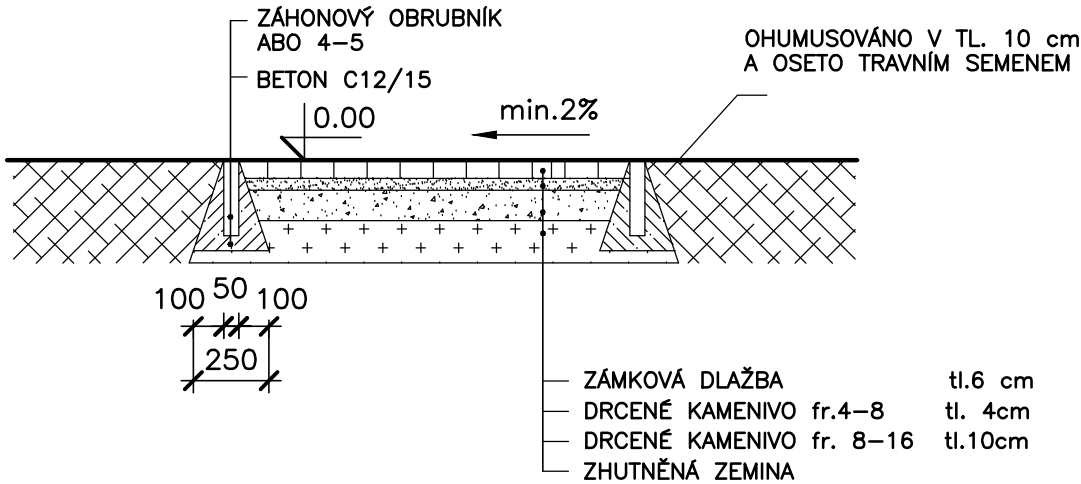


PŘÍČNÝ ŘEZ CHODNÍKU A KOMUNIKACE
U OBJEKTU ČOV

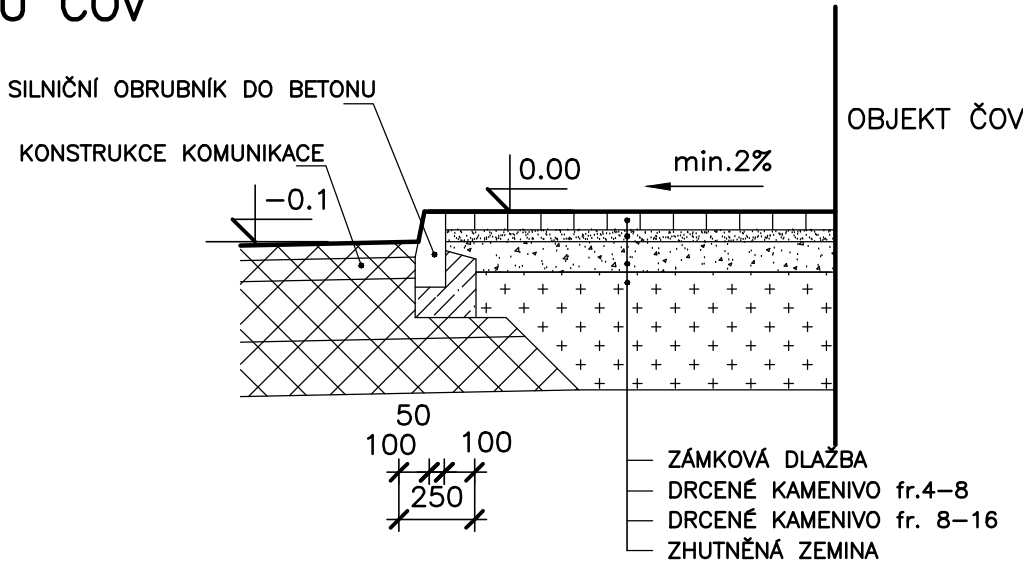


PŘÍČNÝ ŘEZ CHODNÍKU BETONOVÁ DLAŽBA 30/30/4
U OBJEKTU ČOV

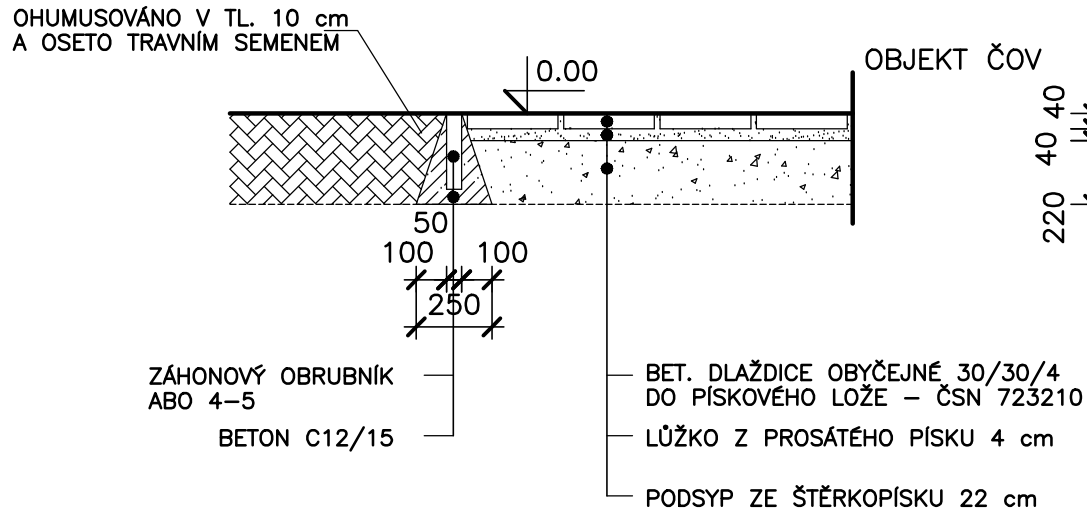


PŘÍČNÝ ŘEZ CHODNÍKU BETONOVÁ DLAŽBA 30/30/4
V NEZPEVNĚNÉ PLOŠE

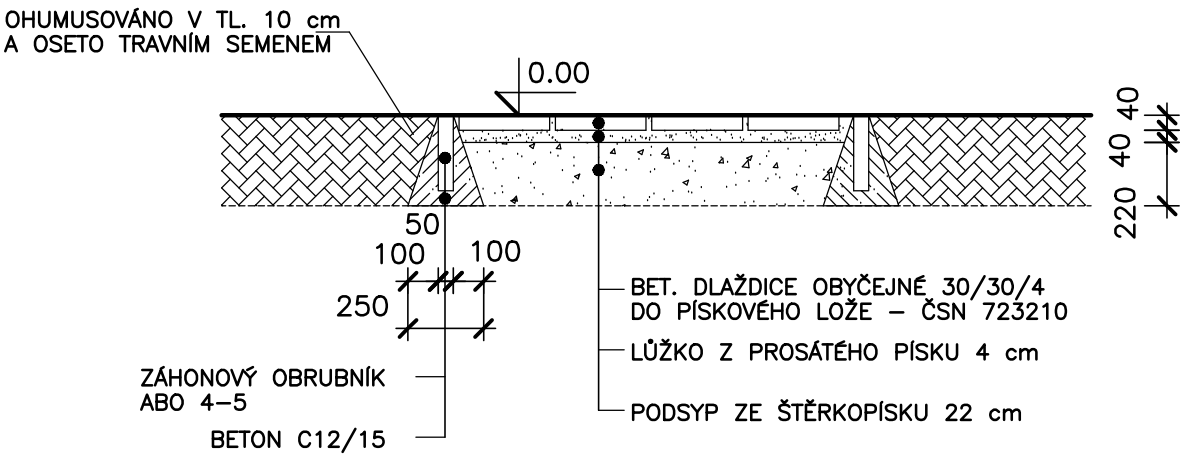


PŘÍČNÝ ŘEZ CHODNÍKU BETONOVÁ DLAŽBA 50/50/5
U OBJEKTU ČOV

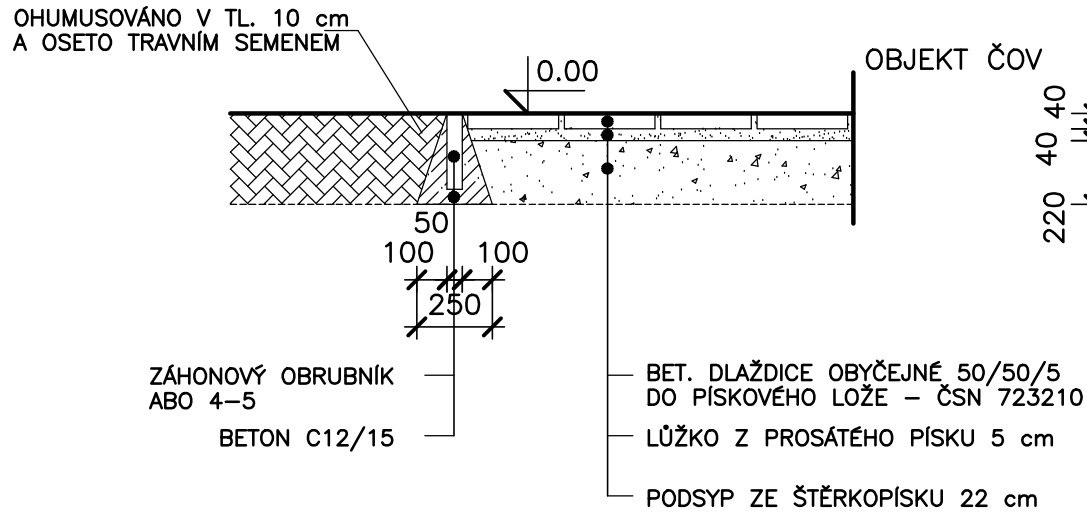

PŘÍČNÝ ŘEZ CHODNÍKU BETONOVÁ DLAŽBA 50/50/5
V NEZPEVNĚNÉ PLOŠE

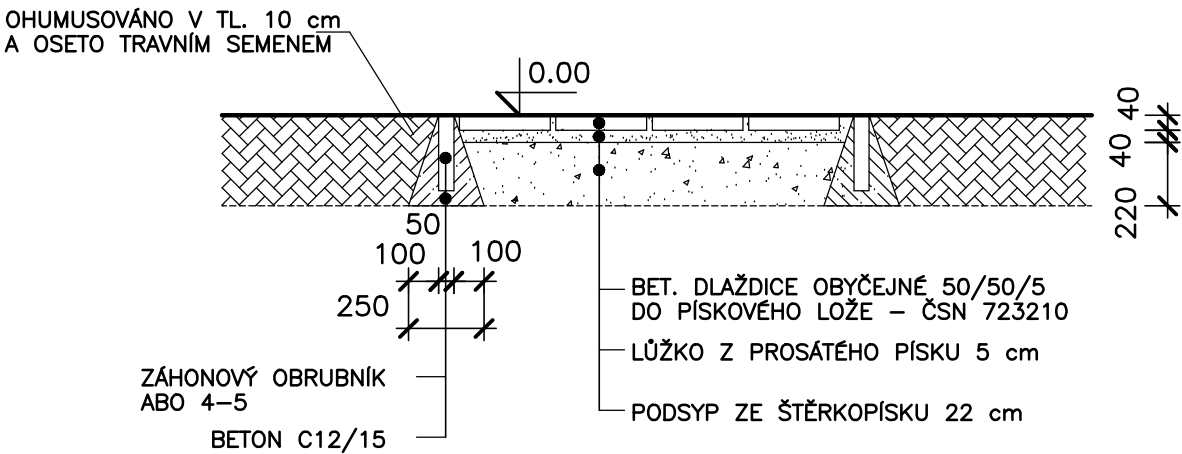

PŘÍČNÝ ŘEZ CHODNÍKU S POJEZDEM

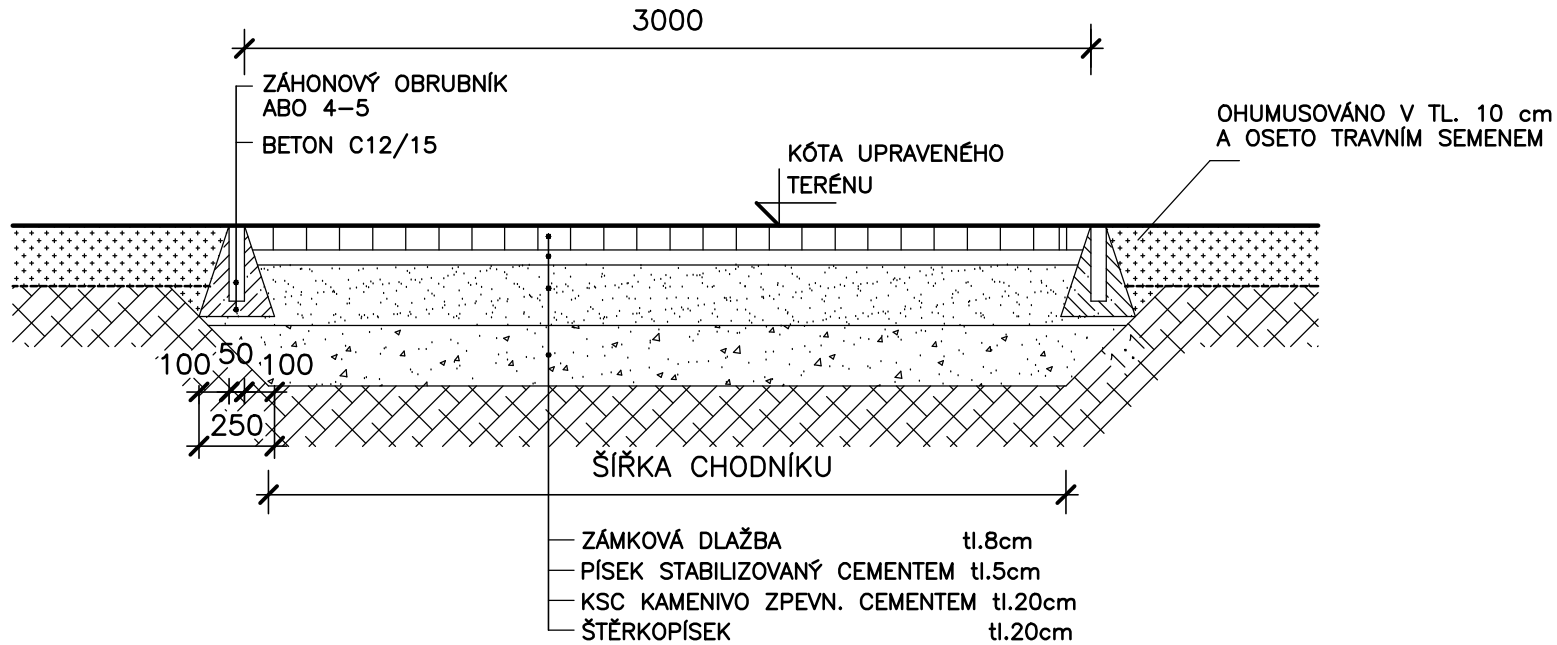

POZNÁMKA

- ŠÍŘKA CHODNÍKŮ NA ČOV JE PROMĚNNÁ.

DOKUMENTACE STAVEBNÍCH OBJEKTŮ
SO 11 TERÉNNÍ A SADOVÉ ÚPRAVY

Rev. č.	Datum	Schválil	Stručný popis změn

KOOPERACE V PROFESI	tel.: -
PRO DUIS s.r.o.	e-mail: -
	IČO: -

DUIS		DUIS s.r.o.	
Vypracoval:		Projektant:	
Ing. Havlů		Ing. Havlů	
Hl.ing.projektant:		Tech. kontrola:	
Ing. Havlů		Ing. Vach	
Objednatel:		Investor:	
Svazek vodovodů a kanalizací Tišnovsko		Svazek vodovodů a kanalizací Tišnovsko	
Akce:		Formát:	
ČOV TIŠNOV, BŘEZINA -		4 A4	
INTENZIFIKACE A ROZŠÍŘENÍ		Datum:	
		05/2022	
		Stupeň:	
		DPS	
		Soubor:	
		D.1.11-7 TI-VZCHODNÍK	
		Měřítko:	
		-	
Příloha:		Číslo zakázky:	
VZOROVÉ ŘEZY CHODNÍKŮ		1256	
		Č.přílohy:	
		D.1.11-7	