



ZÁKLADNÍ SCHÉMA OPLOCENÍ
VJEZDOVÉ POSUVNÉ BRÁNY A BRANKY
PRO PĚŠÍ VSTUP

PŮDORYS

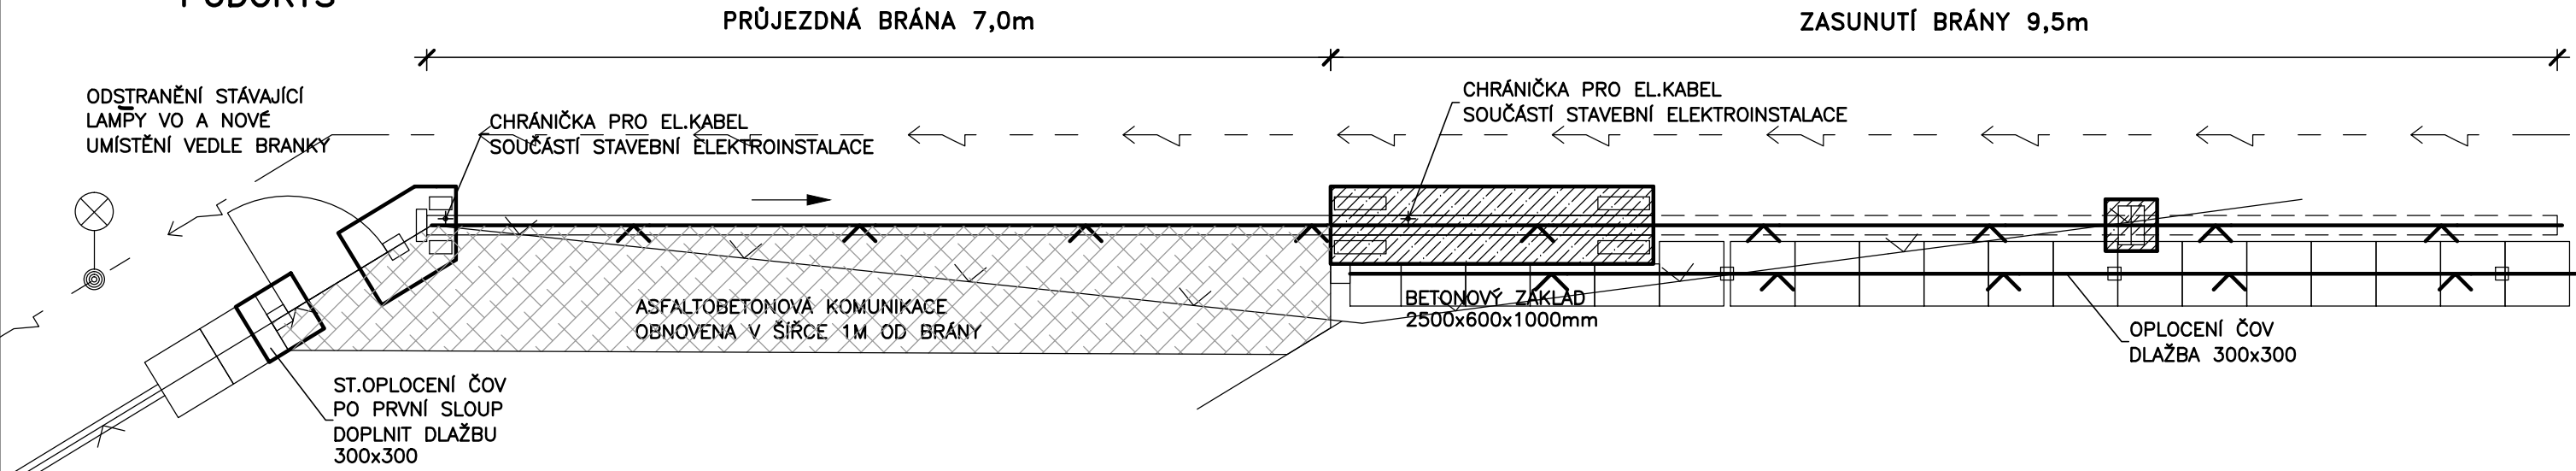


ŘEZ

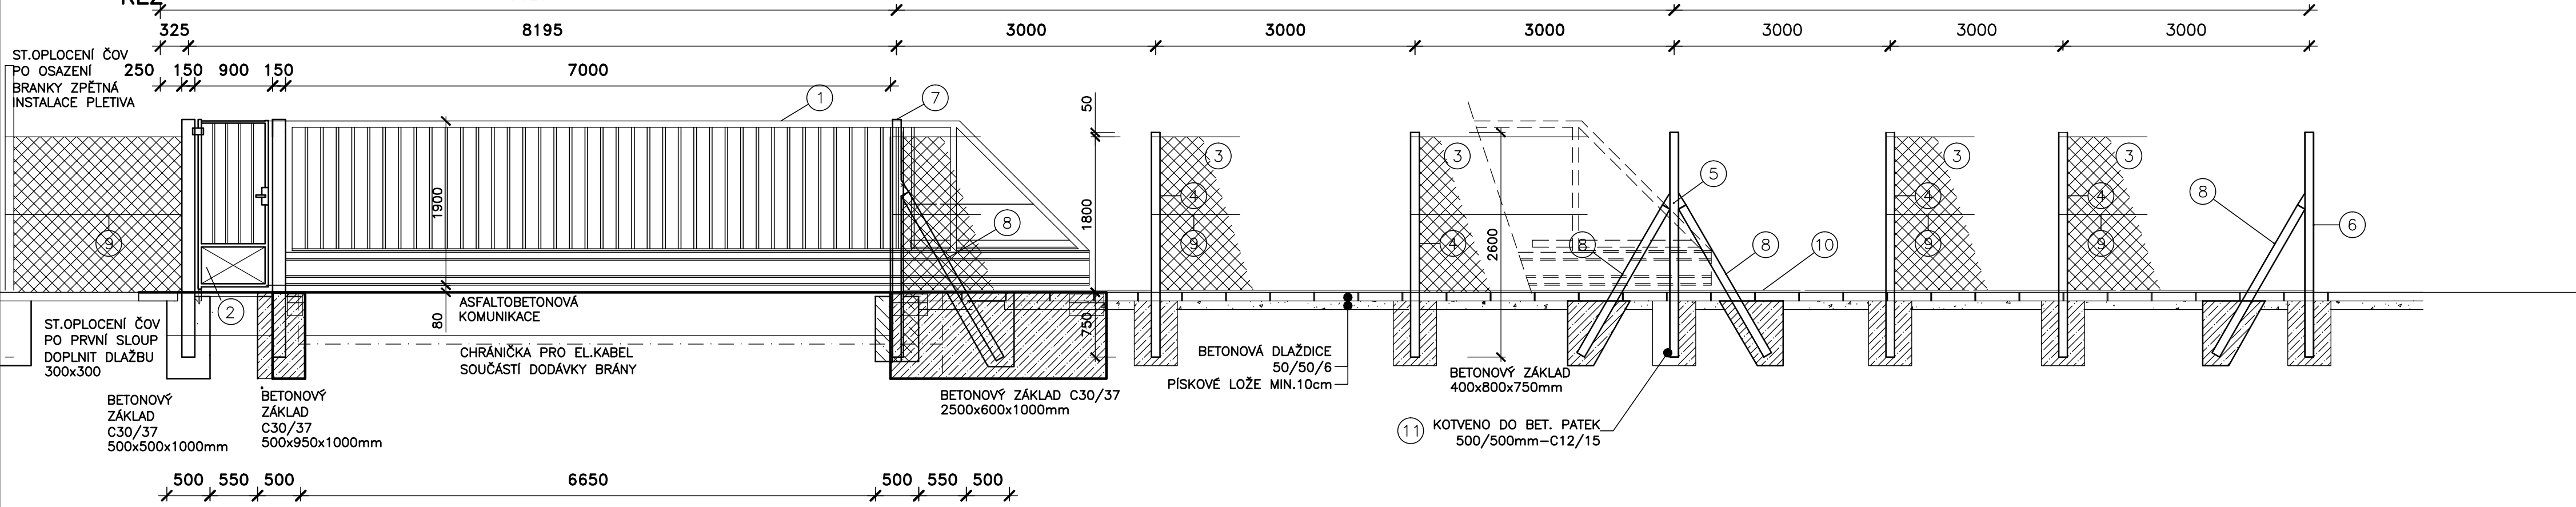

LEGENDA

- 1 POSUVNÁ BRÁNA OCEL – POZINK, PRŮJEZDNÁ VZDÁLENOST š.7m, CELKOVÁ 9,5m SOUČÁSTI JSOU KOTVICÍ RÁMY, MOTOR, ŘÍDICÍ JEDNOTKA, PŘÍSLUŠENSTVÍ
- 2 BRANKA PRO PĚŠÍ SVĚTLOST 0,9m SOUČÁSTI JSOU DVA SLOUPY, KOVÁNÍ ZÁMEK, KLIKA
- 3 POPLASTOVANÉ PLETIVO – ZELENÉ Ø DRÁTU 2,7 mm, v. 1,8 m
- 4 PRŮBĚŽNÝ BETONOVÝ SLOUPEK 100X100–2,6m
- 5 PRŮBĚŽNÝ DVOUZPĚROVÝ BETONOVÝ SLOUPEK 100X100–2,6m
- 6 ROHOVÝ DVOUZPĚROVÝ BETONOVÝ SLOUPEK 100X100–2,6m
- 7 KONCOVÝ JEDNOUZPĚROVÝ BETONOVÝ SLOUPEK 100X100–2,6m
- 8 BETONOVÁ VZPĚRA 100X100–2,6m
- 9 NAPÍNAČÍ DRÁT
- 10 BETONOVÁ DLAŽDICE 300x300
- 11 BETONOVÉ ZÁKLADY PRO SLOUPKY
- 12 DVOUKŘÍDLOVÁ BRÁNA RUČNÍ POZINKOVANÁ KONSTRUKCE š.4m+OCELOVÉ SLOUPY SOUČÁSTI JSOU DVA SLOUPY, KOVÁNÍ ZÁMEK, KLIKA, DORAZ BRÁNY, BOČNÍ VZPĚRA
- 13 POPLASTOVANÉ PLETIVO-ZELENÉ Ø DRÁTU 2,7 mm, v. 0,8 m+OCELOVÉ SLOUPKY

VJEZDOVÉ BRÁNA PRO SERVIS PČS

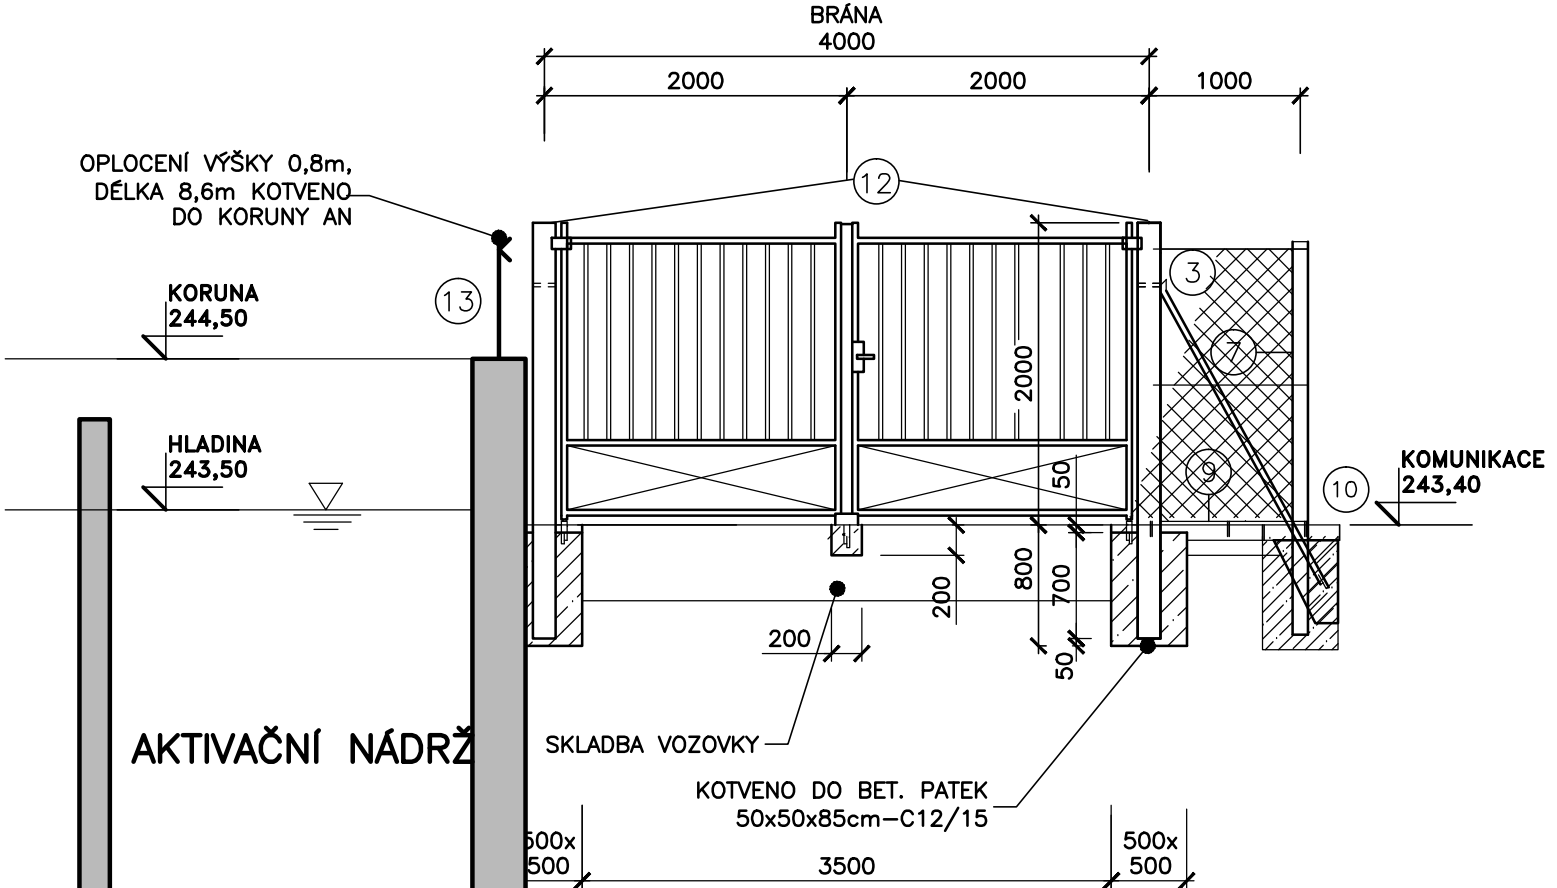

DOKUMENTACE STAVEBNÍCH OBJEKTŮ
SO 12 OPLOCENÍ

Rev. č.	Datum	Schválil	Stručný popis změn
KOOPERACE V PROFESI			tel.: -
			e-mail: -
PRO DUIS s.r.o.			IČO: -

DUIS				DUIS S.R.O.	
Vypracoval:				Projektové a inženýrské služby	
Objednatel:				Srbská 1546/21, 612 00 Brno	
Akce:				E-mail: duis@duis.cz	
				www.duis.cz	
				Formát:	4 A4
				Datum:	05/2022
				Stupeň:	DPS
				Soubor:	DPS-TIŠNOV-OPLOCENÍ BRÁNA
				Měřítko:	—
Příloha: VZOROVÉ ŘEZY OPLOCENÍ				Číslo zakázky:	1256
				Č.přílohy:	D.1.12-2

POZNÁMKA

NOSNÁ ČÁST BRÁNY A BRANKY JE TVOŘENA ŽÁROVĚ POZINKOVANÝMI PROFILY KOTVENÝMI DO BETONOVÝCH PATEK.
NOSNÁ ČÁST PLOTU JE TVOŘENA BETONOVÝMI SLOUPKY SE VZPĚROVÝMI KONZOLAMI, KOTVENÝMI DO BETONOVÝCH PATEK.
V CELÉ DÉLCE PLOTU BUDE V OSE OSAZENÁ BETONOVÁ DLAŽDICE 30/30/4
CELKOVÁ DÉLKA NOVÉHO OPLOCENÍ JE 190,0m (VČETNĚ BRÁNY A BRANKY).