


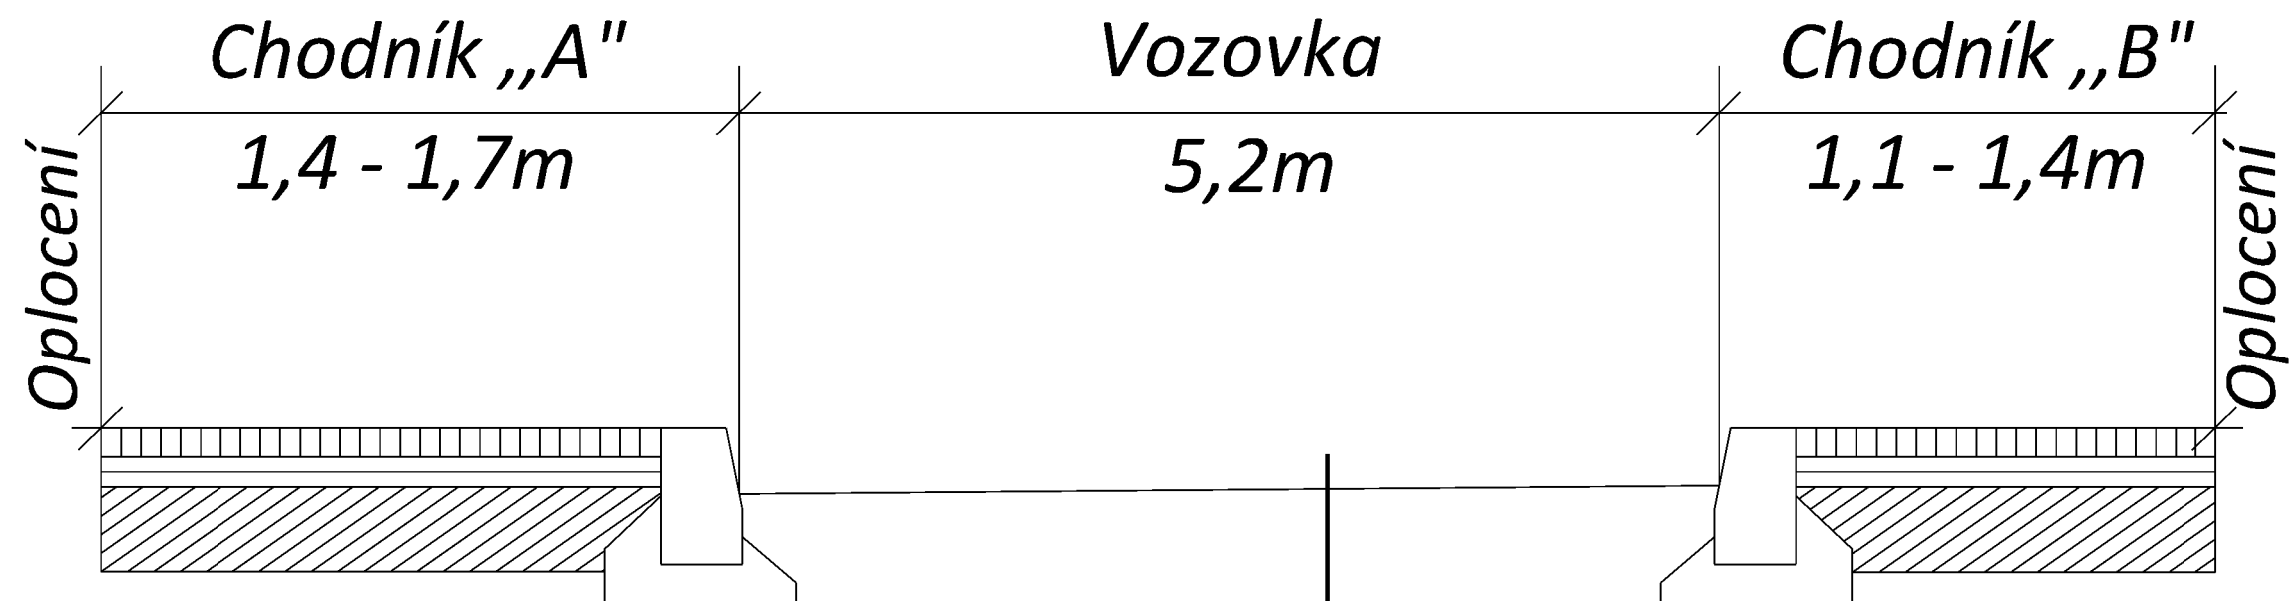

Chodník D2-D-1 TDZ CH, PIII

Betonová dlažba DL I 60mm
lože kamenivo 30mm
stěrkodeř 150mm

VOZOVKA (D1-N-3-VI-PIII) DLE TP170

ACO 11S	40 mm	ČSN 73 6121, ČSN EN 13108-1
ACP16S	50 mm	ČSN 73 6121, ČSN EN 13108-1
ŠTĚRKODRŤ	0-50 mm	ČSN EN 13 242
CELKEM	90 - 150 mm	

		ELMA Kladno, s.r.o. Unhošťská 2737, 272 01 Kladno IČO 25612395, DIČ CZ25612395 tel. : +420 312 660 913 email : elmakladno@email.cz		Investor:  Město Stochov Jaroslava Šípka 486 IČO: 00234923 DIČ: CZ00234923		
Odpovědný projektant:	Katastrální území:	Stavební objekt:	Zakázka:	Stupeň:	Datum:	Měřítko:
Ing. Miroslav Vlček	Stochov	K1	0315	DSP	3/2015	---
Název stavby:				Č. stavby:		
Stochov rekonstrukce ul. Marie Majerové Stávající plochy komunikace a chodníků				Č. výkresu:		
				Č. paré: Ř1		
VEŠKERÁ PRÁVA VYHRAZENA. ŠÍŘENÍ NEBO REPRODUKOVÁNÍ BEZ PÍSEMNÉHO SOUHLASU AUTORA JE NEPŘÍPUSTNÉ.						