



## DOPLNĚNÍ STÁVAJÍCÍHO ROZVÁDĚČE

3 PEN Stř. 50 Hz, 400V/ TN - C - S

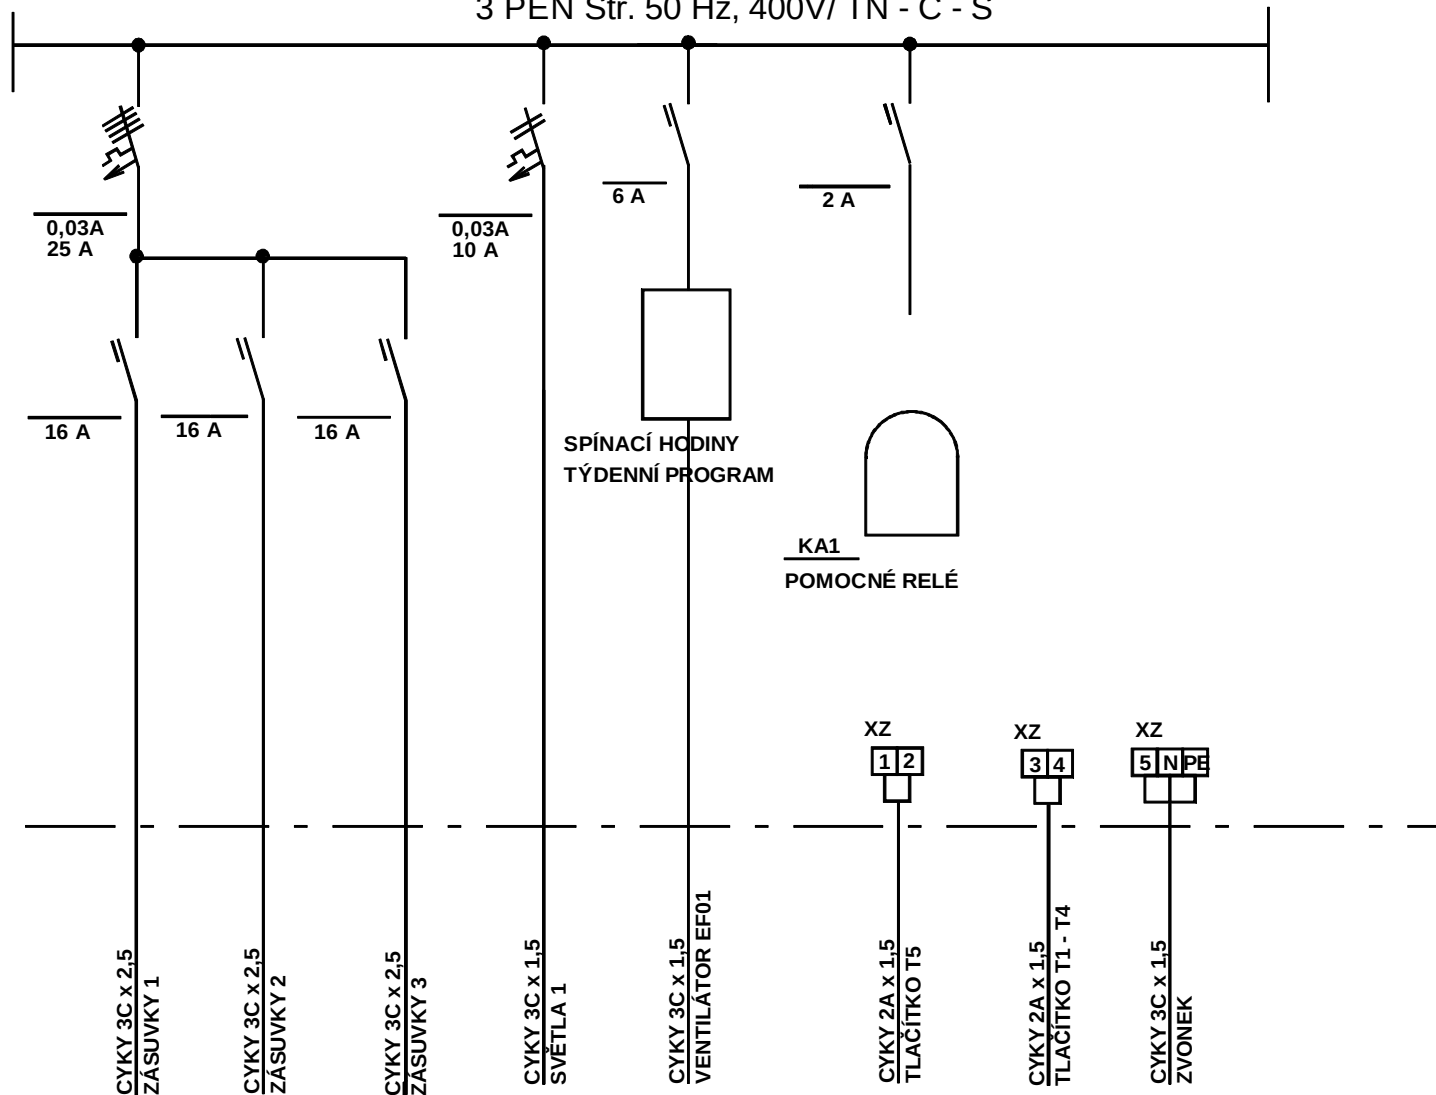

STÁVAJÍCÍ ROZVÁDĚČ  
BUDOU DOPLNĚNY PŘÍSTROJE  
PODLE TOHOTO VÝKRESU

## OVLÁDÁNÍ SIGNALIZACE WC ZTP

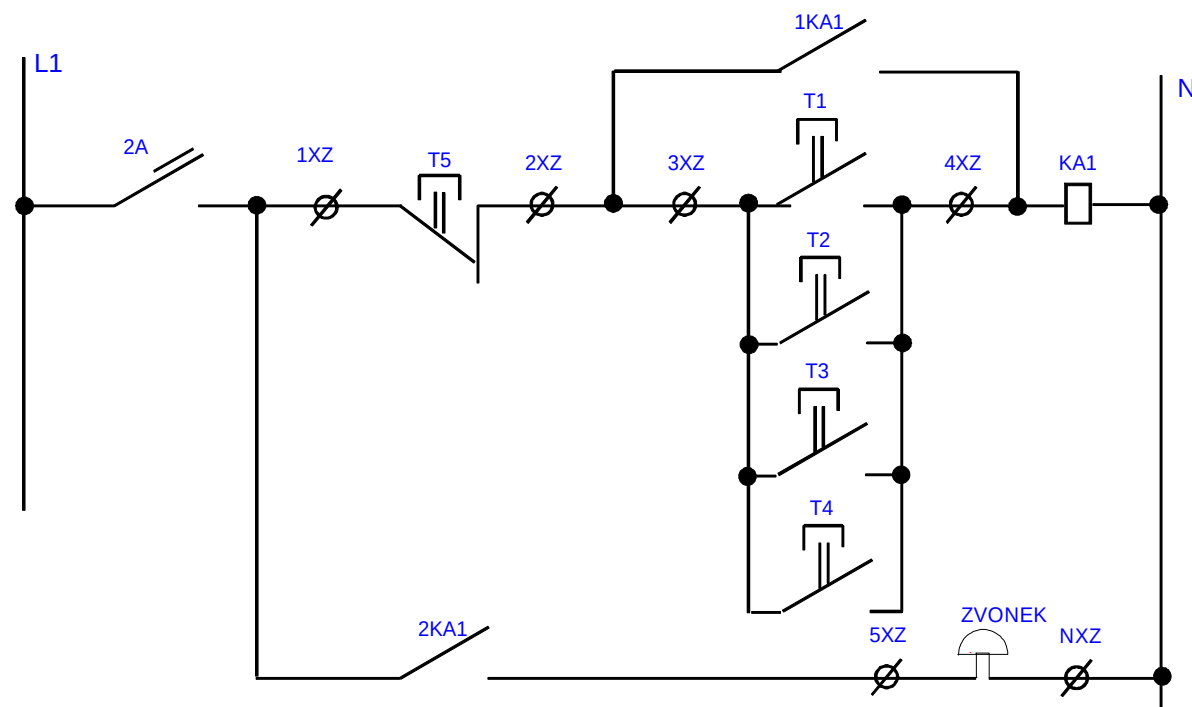

|   |         |                |                |                                                                                                  |
|---|---------|----------------|----------------|--------------------------------------------------------------------------------------------------|
| projektoval   | kreslil | odp.projektant | ved.projektant | <div>ING. FRIEDL - PROJKA</div> <div>Gregorova 2424<br/>397 01 Písek<br/>tel.: 777 295 295</div> |
| ing. FRIEDL   |         | ing. FRIEDL    | P. ALBRECHT    |                                                                                                  |
|   |         | IČO: 43811027  |                |                                                                                                  |
| St.Ú.   | PÍSEK   | MÚ (Ob.ú.)     | PÍSEK          |                                                                                                  |
| investor: ZÁKLADNÍ ŠKOLA E. BENEŠE A MŠ PÍSEK, MÍROVÉ NÁM. 1466MÍROVÉ NÁM. 1466, PÍSEK 397 01   |         |                |                |                                                                                                  |
| <div>MODERNIZACE UČEBEN PRO VÝUKU TECHNICKÝCH PŘEDMĚTŮ</div> <div>ZŠ E. BENEŠE, PÍSEK - BEZBARIÉROVÉ WC</div> <div>D.1.4 TPS - SILNOPROUDÁ ELEKTROTECHNIKA</div> <div>ELEKTRONICKÉ KOMUNIKACE</div> |         |                |                |                                                                                                  |
| obsah výkresu   |         |                |                |                                                                                                  |
| <div>DOPLNĚNÍ STÁVAJÍCÍHO ROZVÁDĚČE</div>   |         |                |                |                                                                                                  |

|              |         |           |      |
|--------------|---------|-----------|------|
| datum        | 04/2020 | form.:    | 2 A4 |
| účel:        | DPS     |           |      |
| měřítko:     |         |           |      |
| zak. číslo:  | 40-2020 |           |      |
| číslo výkr.: | D.1.4.4 | č. paré : |      |