


PŮDORYS 1.NP - SLABOPROUD M 1 : 50

2x CYKY 2A x 1,5
TLAČÍTKA (T1 - T5)
CYKY 3C x 1,5 (ZVONEK)

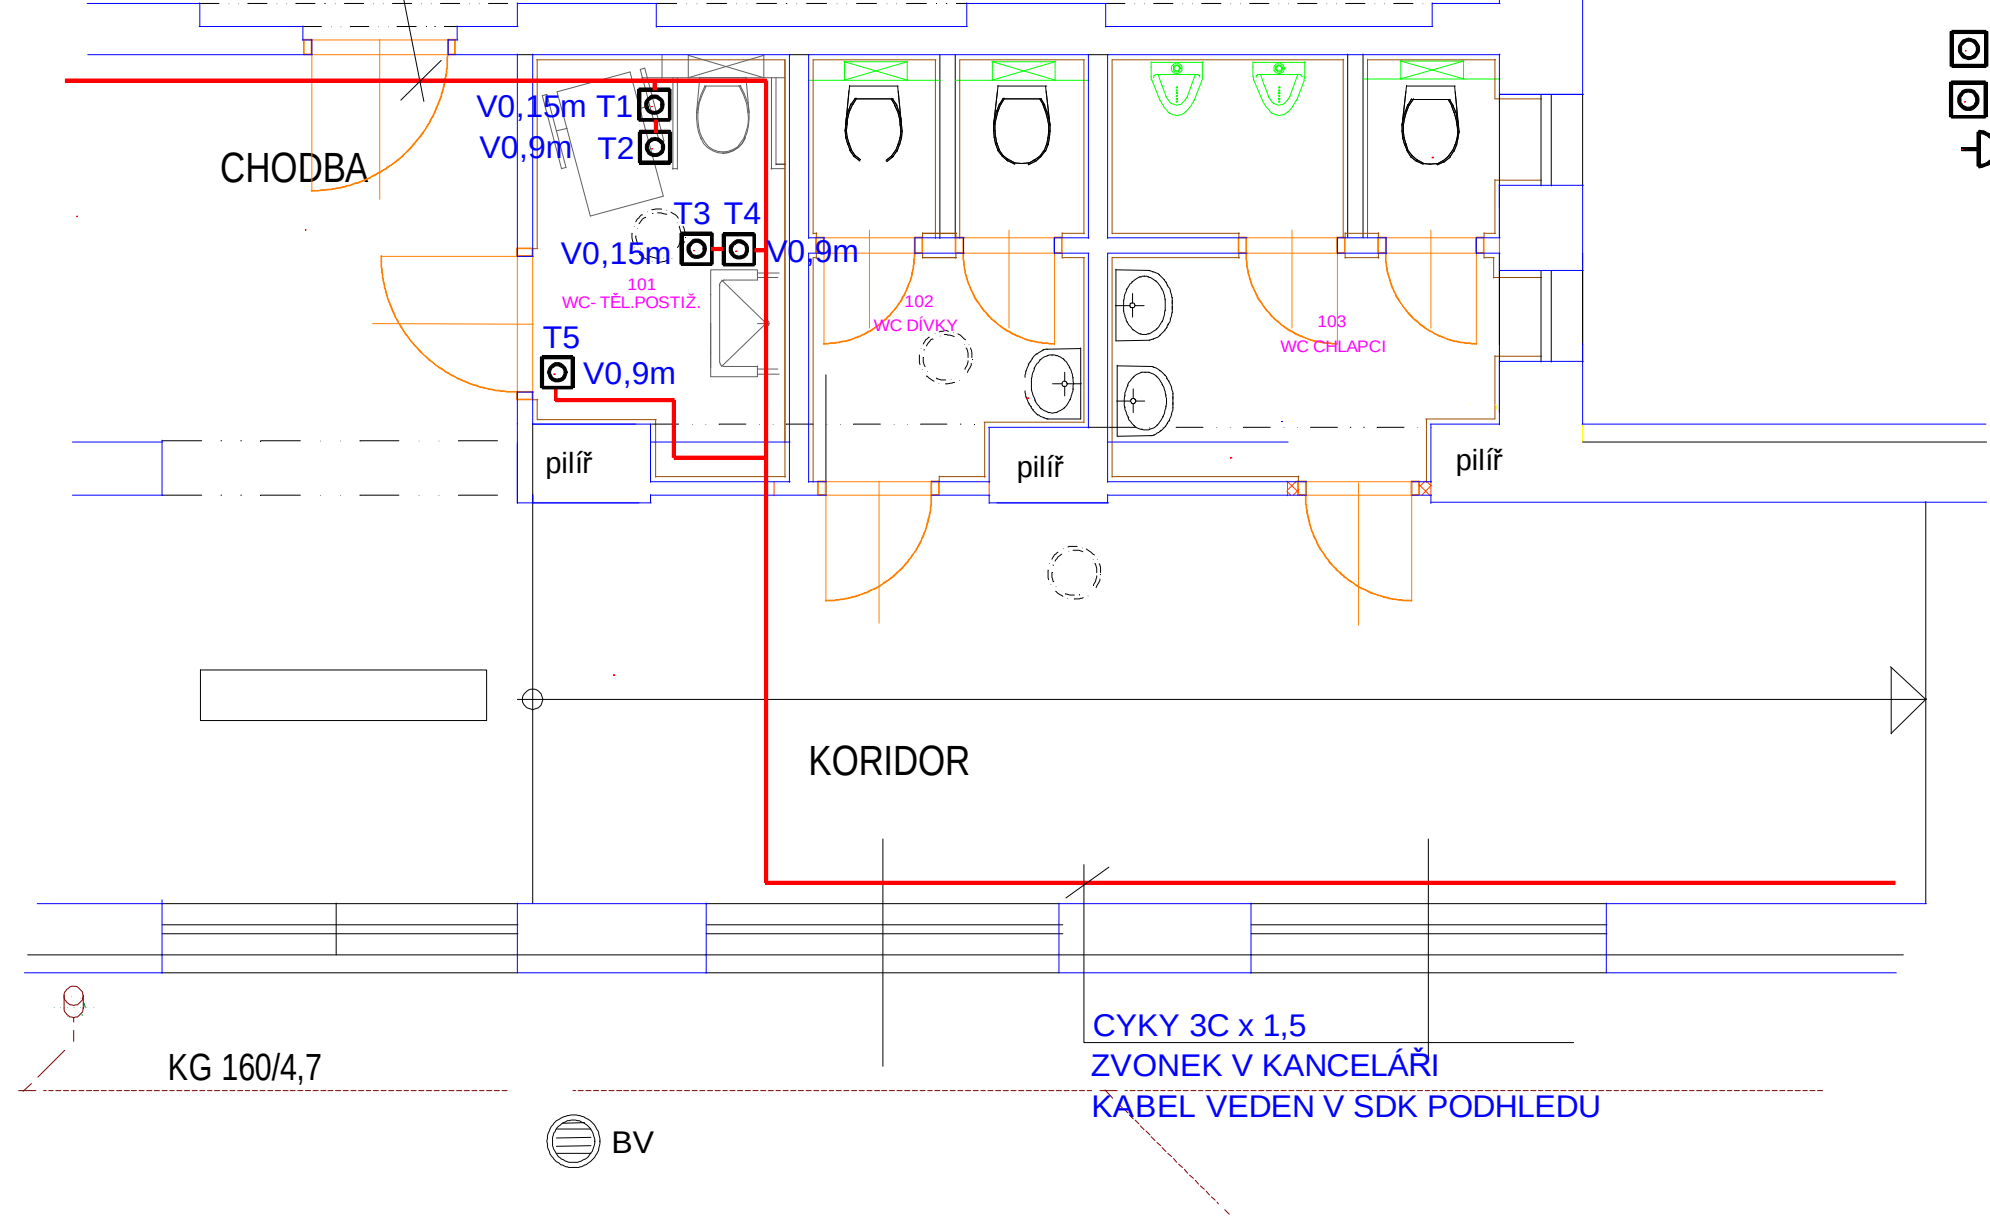

LEGENDA

Rozvody provedeny kabely uloženými pod omítkou,
v elektroinstalačních lištách a SDK podhledu
signalizace CYKY 2A x 1,5, CYKY 3C x 1,5

- ☐ T1-T4 Tlačítkový ovladač - zapínací kontakt
☐ T5 Tlačítkový ovladač - rozpínací kontakt
🔔 Zvonek 230V, 20W, 50Hz

projektoval	kreslil	odp.projektant	ved.projektant	ING. FRIEDL - PROJKA Gregorova 2424 397 01 Písek tel.: 777 295 295	
ing. FRIEDL		ing. FRIEDL	P. ALBRECHT		
		IČO: 43811027			
St.Ú.	PÍSEK	MÚ (Ob.ú.)	PÍSEK		
investor: ZÁKLADNÍ ŠKOLA E. BENEŠE A MŠ PÍSEK, MÍROVÉ NÁM. 1466 MÍROVÉ NÁM. 1466, PÍSEK 397 01				datum	04/2020
MODERNIZACE UČEBEN PRO VÝUKU TECHNICKÝCH PŘEDMĚTŮ ZŠ E. BENEŠE, PÍSEK - BEZBARIÉROVÉ WC D.1.4 TPS - SILNOPROUDÁ ELEKTROTECHNIKA ELEKTRONICKÉ KOMUNIKACE				form.:	2 A4
				účel:	DPS
				měřítko:	1 : 50
				zak.číslo:	40-2020
obsah výkresu				číslo výkr.:	č. paré :
PŮDORYS 1. NP - SLABOPROUD				D.1.4.3	