


PŮDORYS 1.NP M 1 : 50

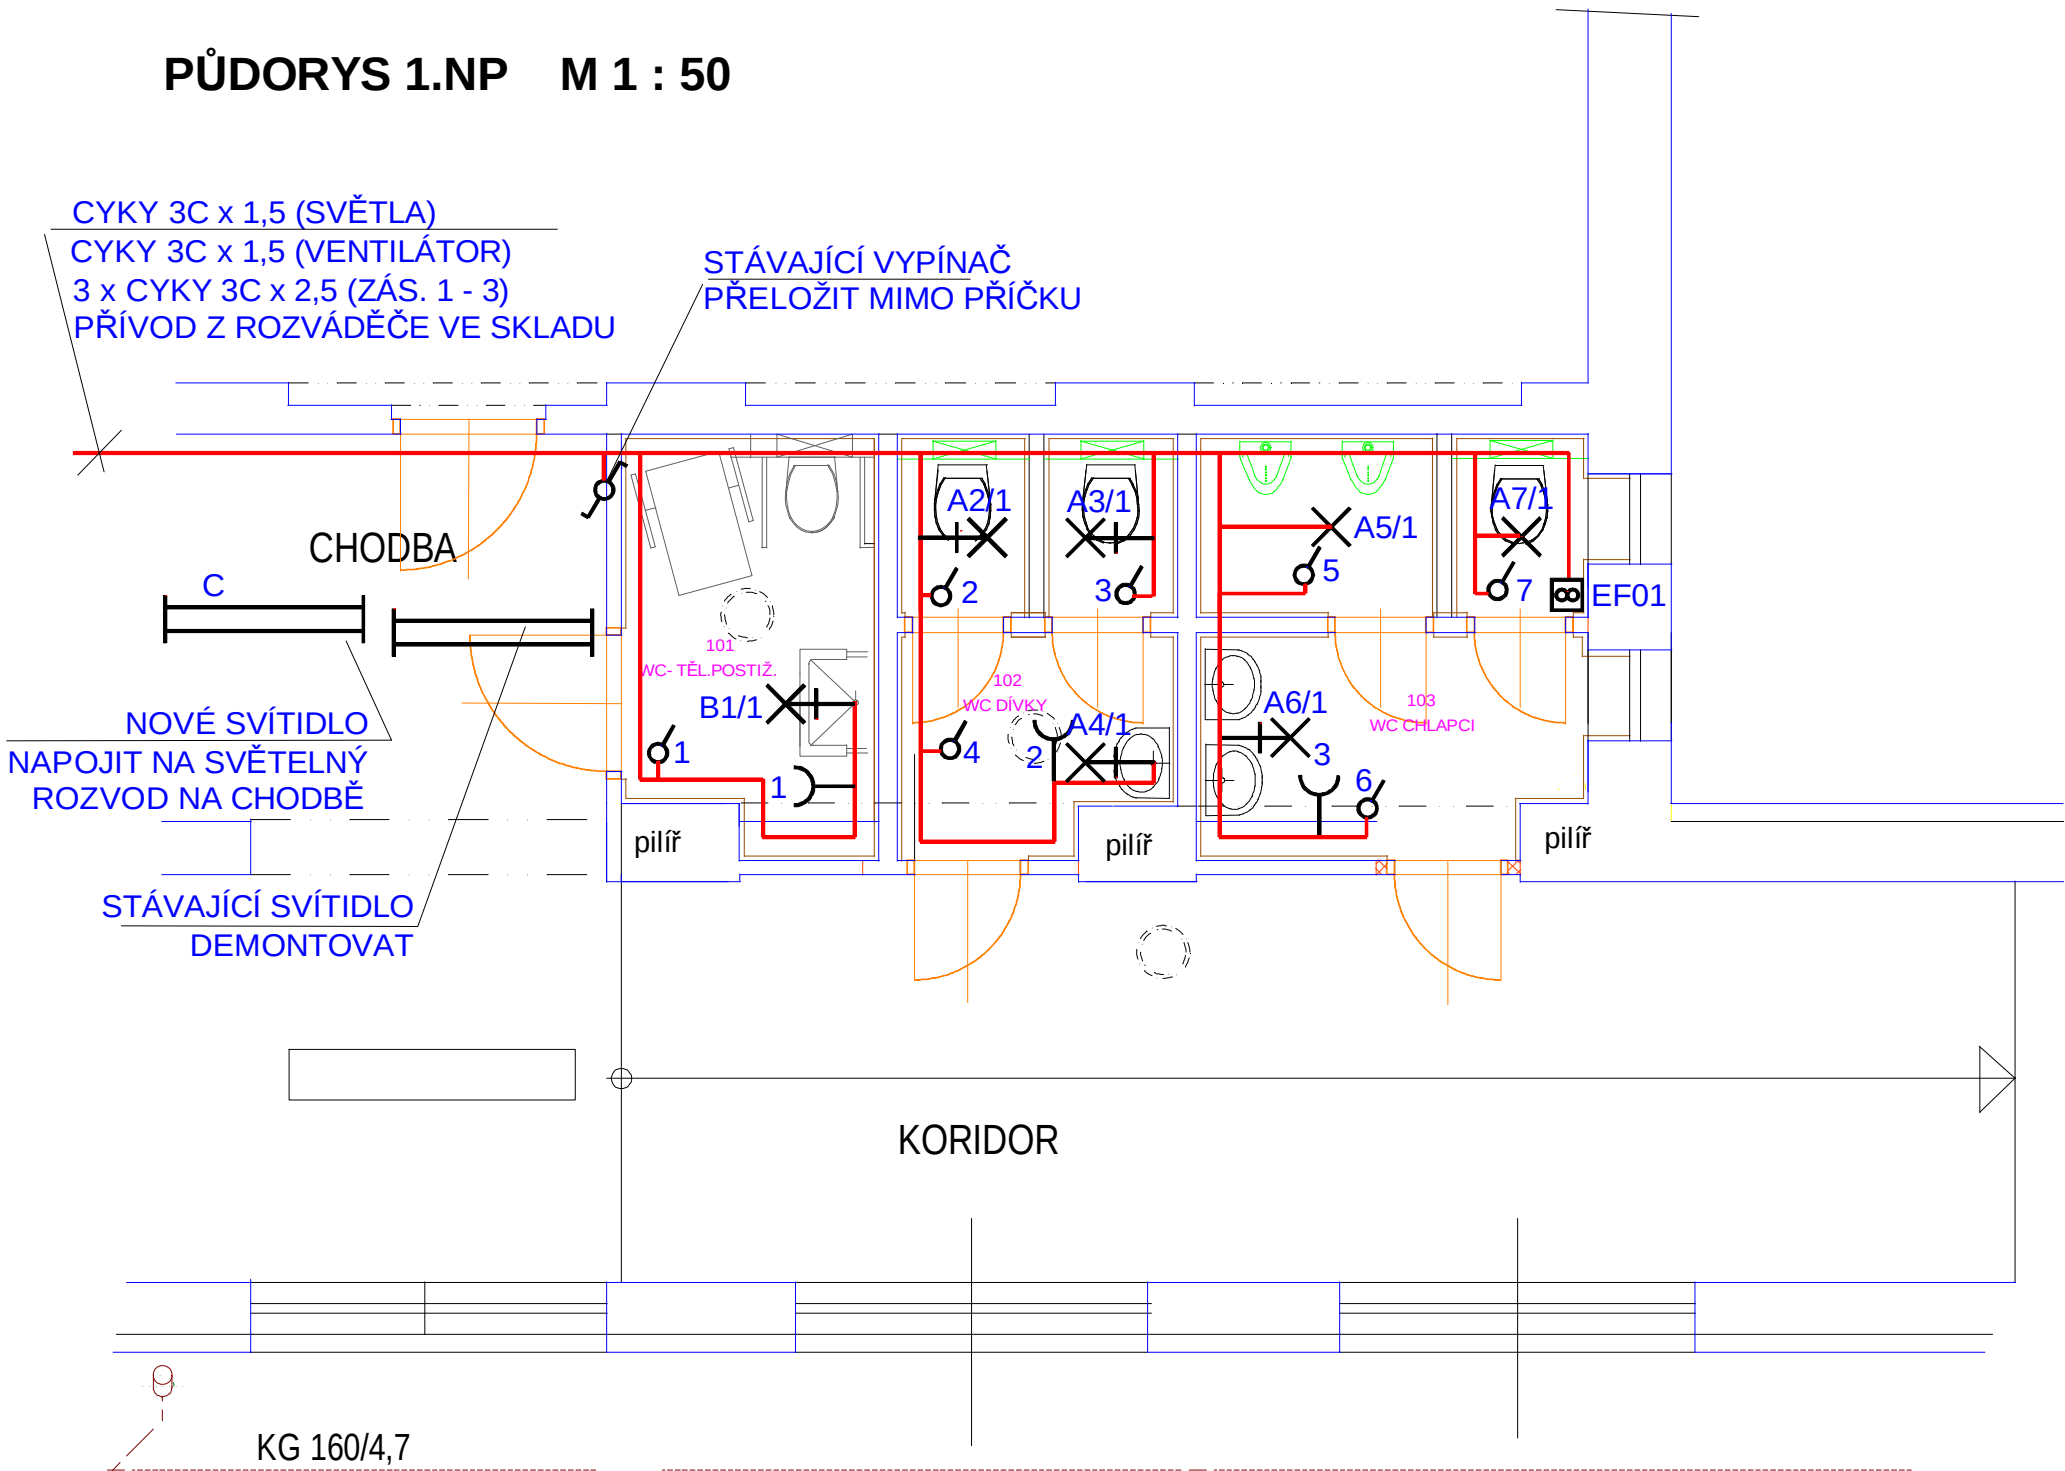

LEGENDA

Napěťová soustava 3 PEN stř. 50 Hz, 400 V/TN-C-S
Ochrana před nebezpečným dotykem :
samočinným odpojením od zdroje
pospojováním
chráničem
Instalovaný příkon Pi = 190 W
Soudobý příkon Ps = 190 W
Prostředí dle ČSN 332000-5-51 ed. 2:
vnitřní prostory - normální (AA5,AB5,AC1,AD1,AE1,AF1)

Bude provedeno pospojování vzduchotechnických potrubí
vodičem CYA 4

Rozvody provedeny kabely uloženými pod omítkou,
v elektroinstalačních lištách a SDK podhledu
světelné CYKY 2-3x1,5
zásuvkové CYKY 3Cx2,5
signalizace CYKY 2A x 1,5, CYKY 3C x 1,5
ventilátor CYKY 3C x 1,5

- R stávající rozváděč ve skladu papíru,
bude provedeno doplnění podle výkresu D1.4.4
- Spínač řazení 01
- Spínač řazení 06
- Pohybový spínač dosah 3m
- V Ventilátor 230V, 50W

LEGENDA SVÍTIDEL

- A SVÍTIDLO 1x E27, montura polykarbonát, mléčný kryt (1 x LED 15W), IP 43
- B SVÍTIDLO 2x E27, montura polykarbonát, mléčný kryt (2 x LED 15W), IP 43
- C ZÁŘIVKOVÉ SVÍTIDLO 2x 28W, mléčný kryt, EP (2 x 28W/840), IP 40

projektoval	kreslil	odp.projektant	ved.projektant	ING. FRIEDL - PROJKA Gregorova 2424 397 01 Písek tel.: 777 295 295	
ing. FRIEDL		ing. FRIEDL	P. ALBRECHT		
		IČO: 43811027			
St.Ú.	PÍSEK	MÚ (Ob.ú.)	PÍSEK		
investor: ZÁKLADNÍ ŠKOLA E. BENEŠE A MŠ PÍSEK, MÍROVÉ NÁM. 1466 MÍROVÉ NÁM. 1466, PÍSEK 397 01				datum	04/2020
MODERNIZACE UČEBEN PRO VÝUKU TECHNICKÝCH PŘEDMĚTŮ ZŠ E. BENEŠE, PÍSEK - BEZBARIÉROVÉ WC D.1.4 TPS - SILNOPROUDÁ ELEKTROTECHNIKA ELEKTRONICKÉ KOMUNIKACE				form.:	2 A4
				účel:	DPS
				měřítko:	1 : 50
obsah výkresu				zak.číslo:	40-2020
				číslo výkr.:	č. paré :
PŮDORYS 1. NP				D.1.4.2	