


VYBAVENÍ HYGIENICKÉ KABINY

PŮDORYS m 1:25

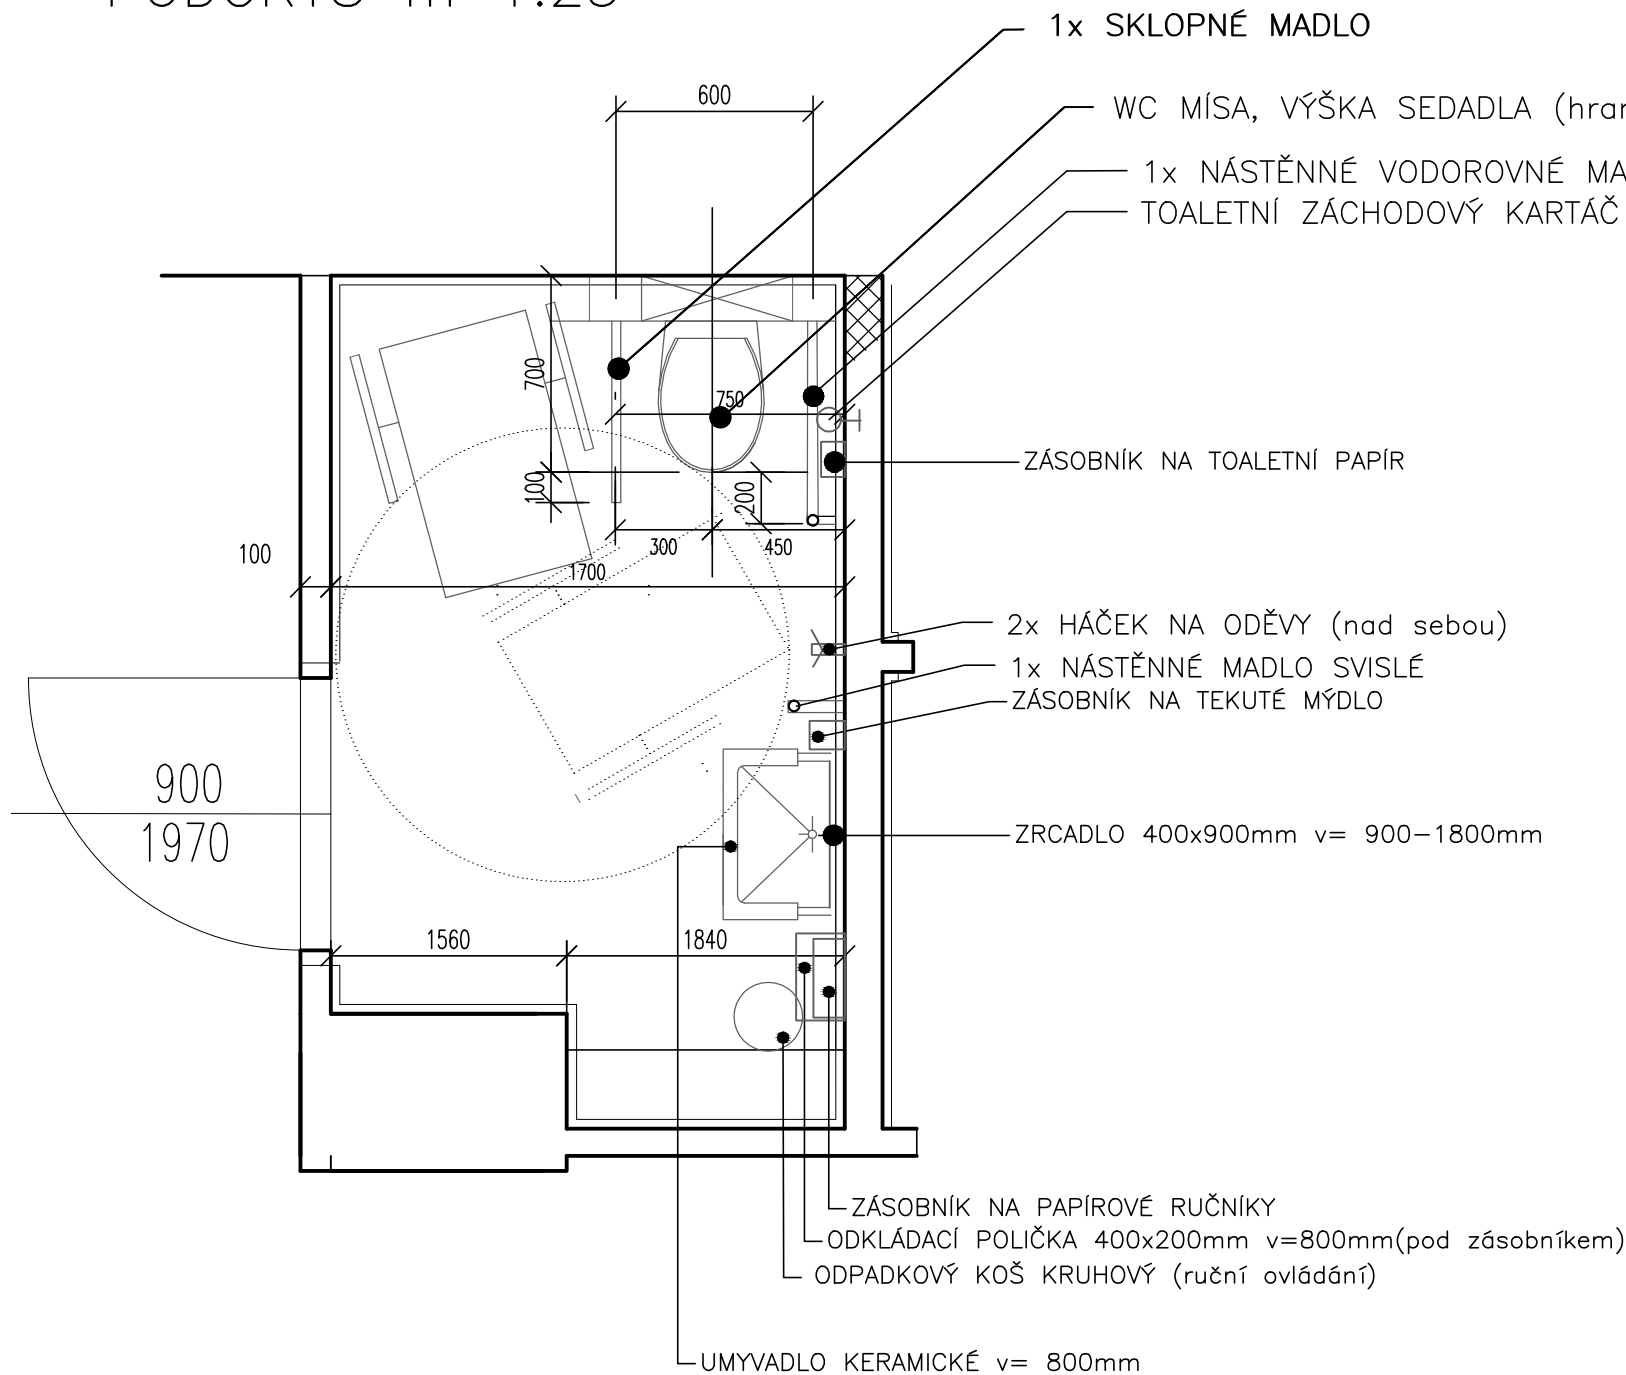

VYBAVENÍ KABINY (osazovací rozměry):

- Ovládání splachovacího zařízení na straně volného přístupu k míse
- Splachovací zařízení na stěně v dosahu sedící osoby
- Záchodová mísa ve výšce cca 430–460mm (sedátko), hl. 700mm, osa 450mm od stěny
- Umyvadlo výška 800 mm
- 2x Háček na oděvy v= 850 a v= 1800mm
- Zrcadlo 400x900mm (spodek v=900, vršek min.1800mm nad podlahou)
- Náštěnné svislé madlo délky min. 500mm v= 800 (vlevo u umyvadla)
- Sklopné madlo v = 800mm po volné straně WC– přesah mísy 100mm, rozteč madel 600mm
- Náštěnné vodorovné madlo (v= +800mm) se svislou částí (v= +1500mm) na stěně vedle WC
- Zásobník na toaletní papír , papírové ručníky a tekuté mýdlo v= 850–1200mm
- Odkládací polička 200x400mm, v= 850mm vpravo u umyvadla
- Odpadkový koš
- Toaletní záchodový kartáč nástěnný

V dosahu záchodové mísy ve výši 600–1200mm a max.150mm nad podlahou musí být ovladač signal. systému nouzového volání – viz PD ELEKTRO

PODLAHA – keramická dlažba 200x300mm
OBKLAD STĚN (po celém obvodu) – výšky min. 1500mm keramický

projektoval		kreslil		odp. projektant		ved. projektant		PETR ALBRECHT—PROJKA	
P. ALBRECHT				P. ALBRECHT				GREGOROVA 2563	
								397 01 PÍSEK	
MěÚ: PÍSEK				St.úř. PÍSEK					
Stavebník: Základní škola E.Beneše a MŠ Písek, Mírové nám. 1466,Mírové nám.1466,397 01 Písek									
MODERNIZACE UČEBEN PRO VÝUKU TECHNICKÝCH PŘEDMĚTŮ ZŠ E. BENEŠE, PÍSEK — BEZBARIÉROVÉ WC									
D.1.1. ARCHITEKTONICKO—STAVEBNÍ ŘEŠENÍ									
obsah výkresu:								číslo pare:	
VYBAVENÍ HYGIENICKÉ KABINY								č. výkresu:	
								S04	